


DIRETTORE: N. RINALDI E L. RINALDI	
COOP. "E. P. O. C. A. V. ALLOGGIAMENTO SPECIALE IN A. C. A. S. A."	
LEGALITÀ: COMUNE DI / D. M. I. N. I. S. T. R. O. T. T. O.	
ESERCITAZIONE	
PIANTA PIANO TERRA	
SCALA: 1:50	
L. PROGETTISTI	L. DISSEGNIATORE
	DISSEGNO
	EV

Variazione 1: 9-11-1959

GESTIONE IN CASA
D. L. C. S. A. P.
APPROVATO

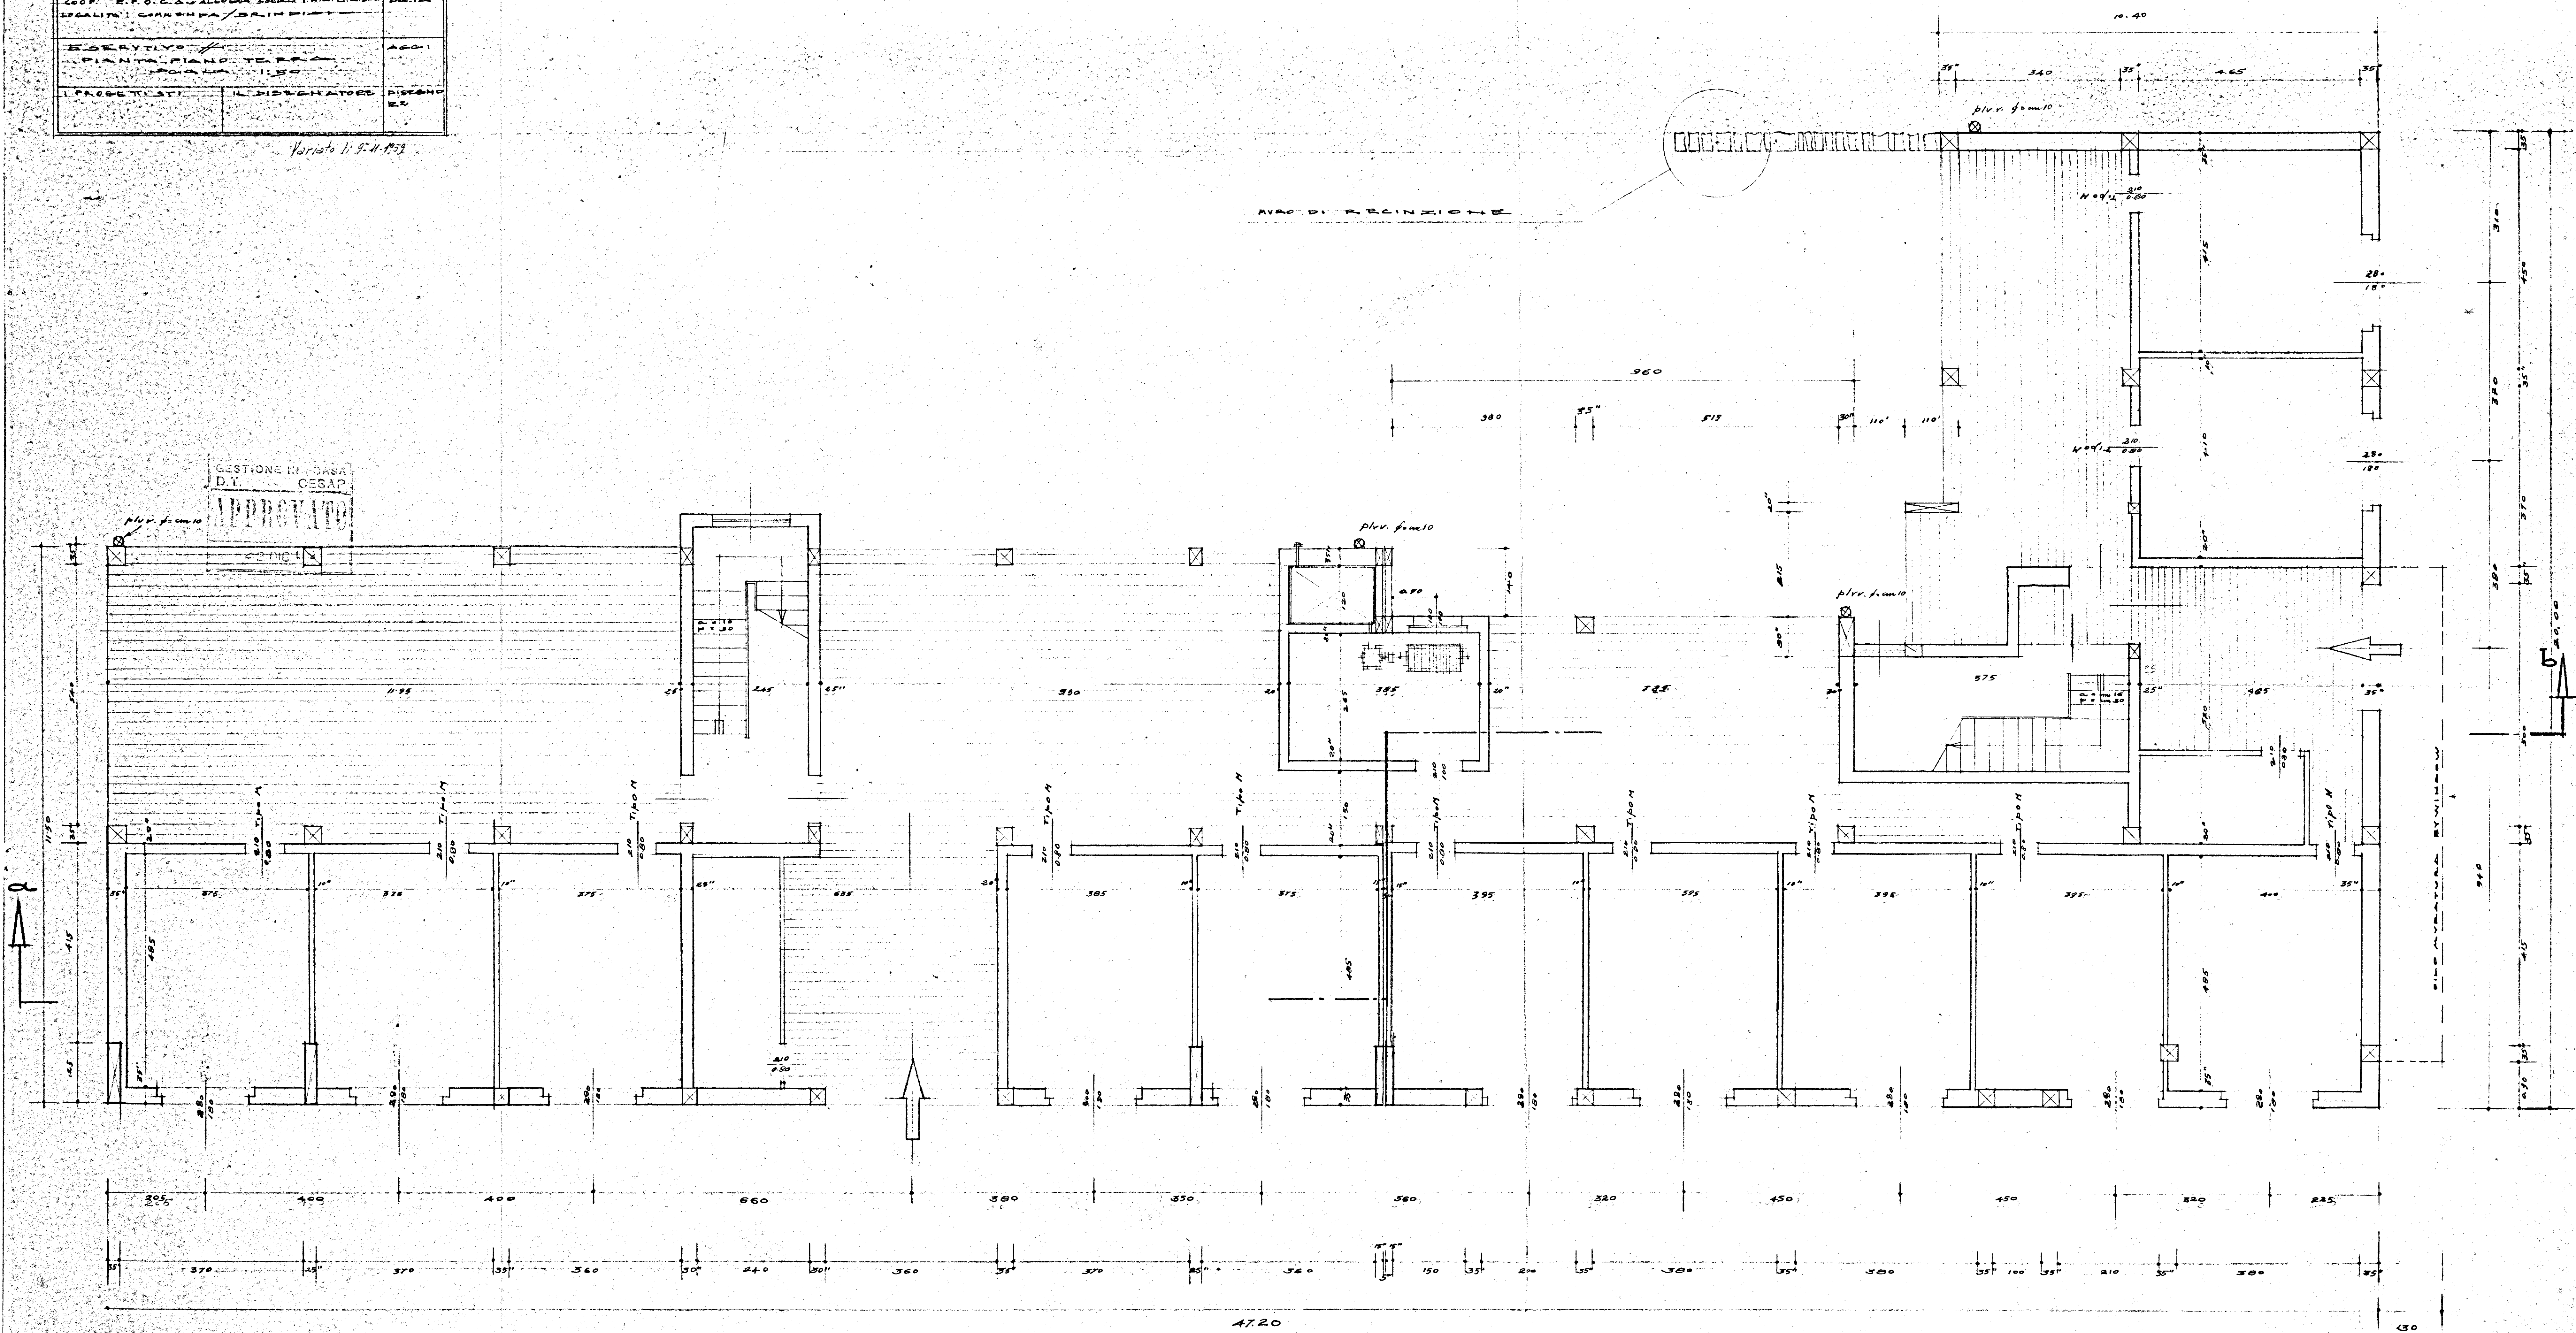

47.20

10.40