
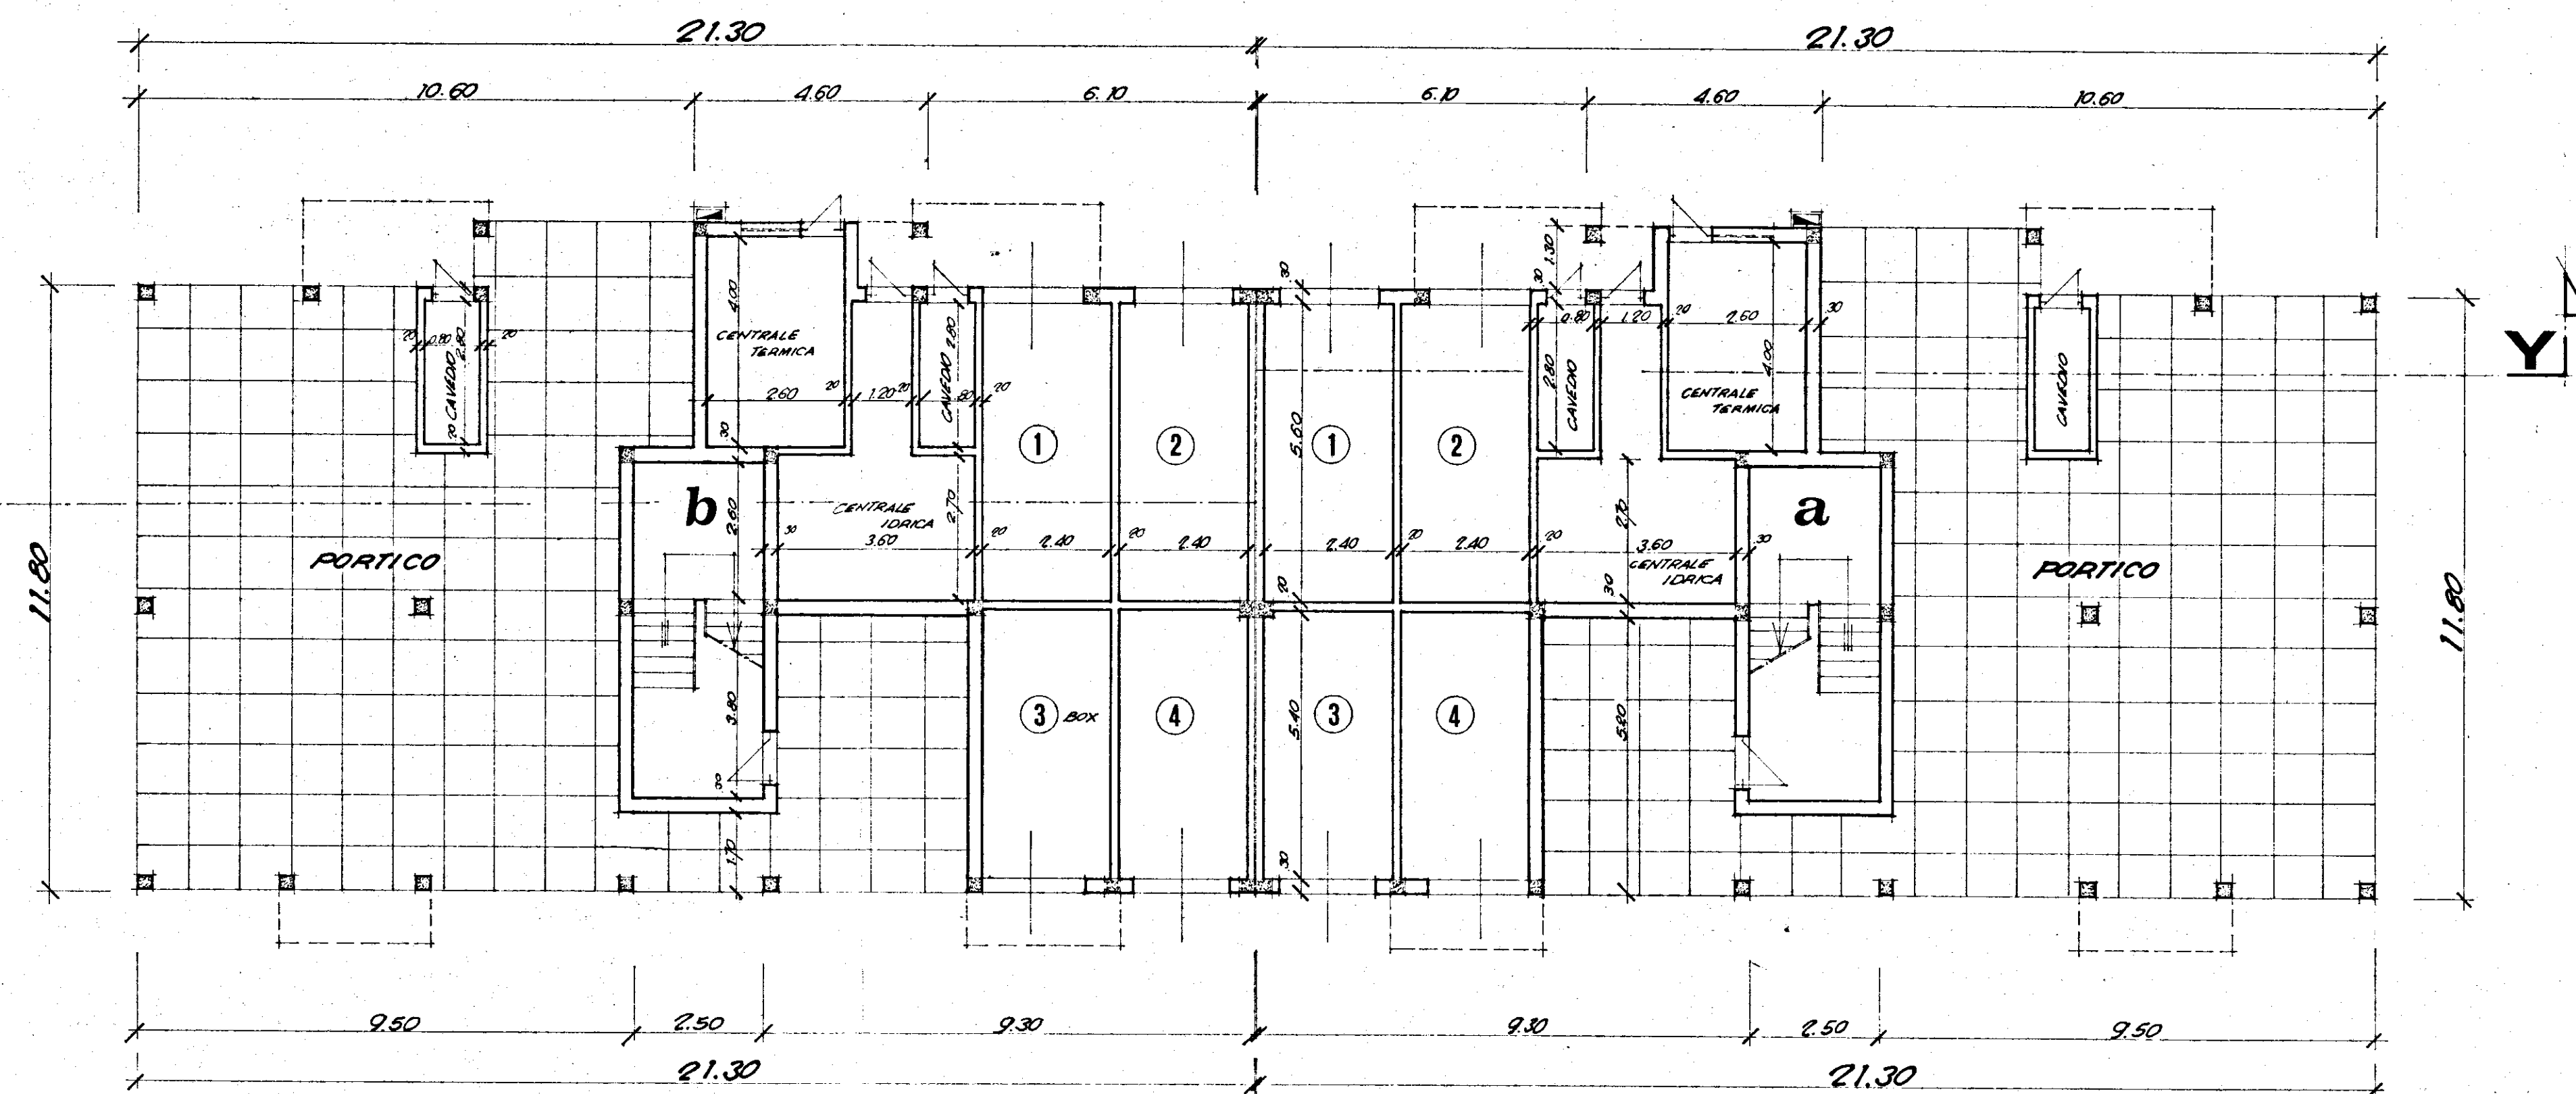


CALCOLO DELLE SUPERFICI UTILI

— LETTO 1	2.40 x 5.30	= 12.72 mq.
— LETTO 2	4.00 x 2.70	= 10.80 "
— LETTO M.	4.40 x 3.20	= 14.08 "
— R.I.P.	1.10 x 1.20	= 1.32 "
— CORRIDOIO	3.90 x 1.10 + 1.70 x 1.20	= 6.33 "
— SOGG. PRANZO	6.80 x 3.50 + 1.60 x 1.70	= 25.47 "
— W.C.	2.10 x 1.60	= 3.36 "
— BAGNO	3.20 x 1.70	= 5.44 "
— CUCINA	4.00 x 3.90	= 15.60 "
— ING. PILASTRI	0.20 x 0.20	= - 0.04 "
		TOTALE 95.08 mq.

RIFERIMENTO PROSPETTO B

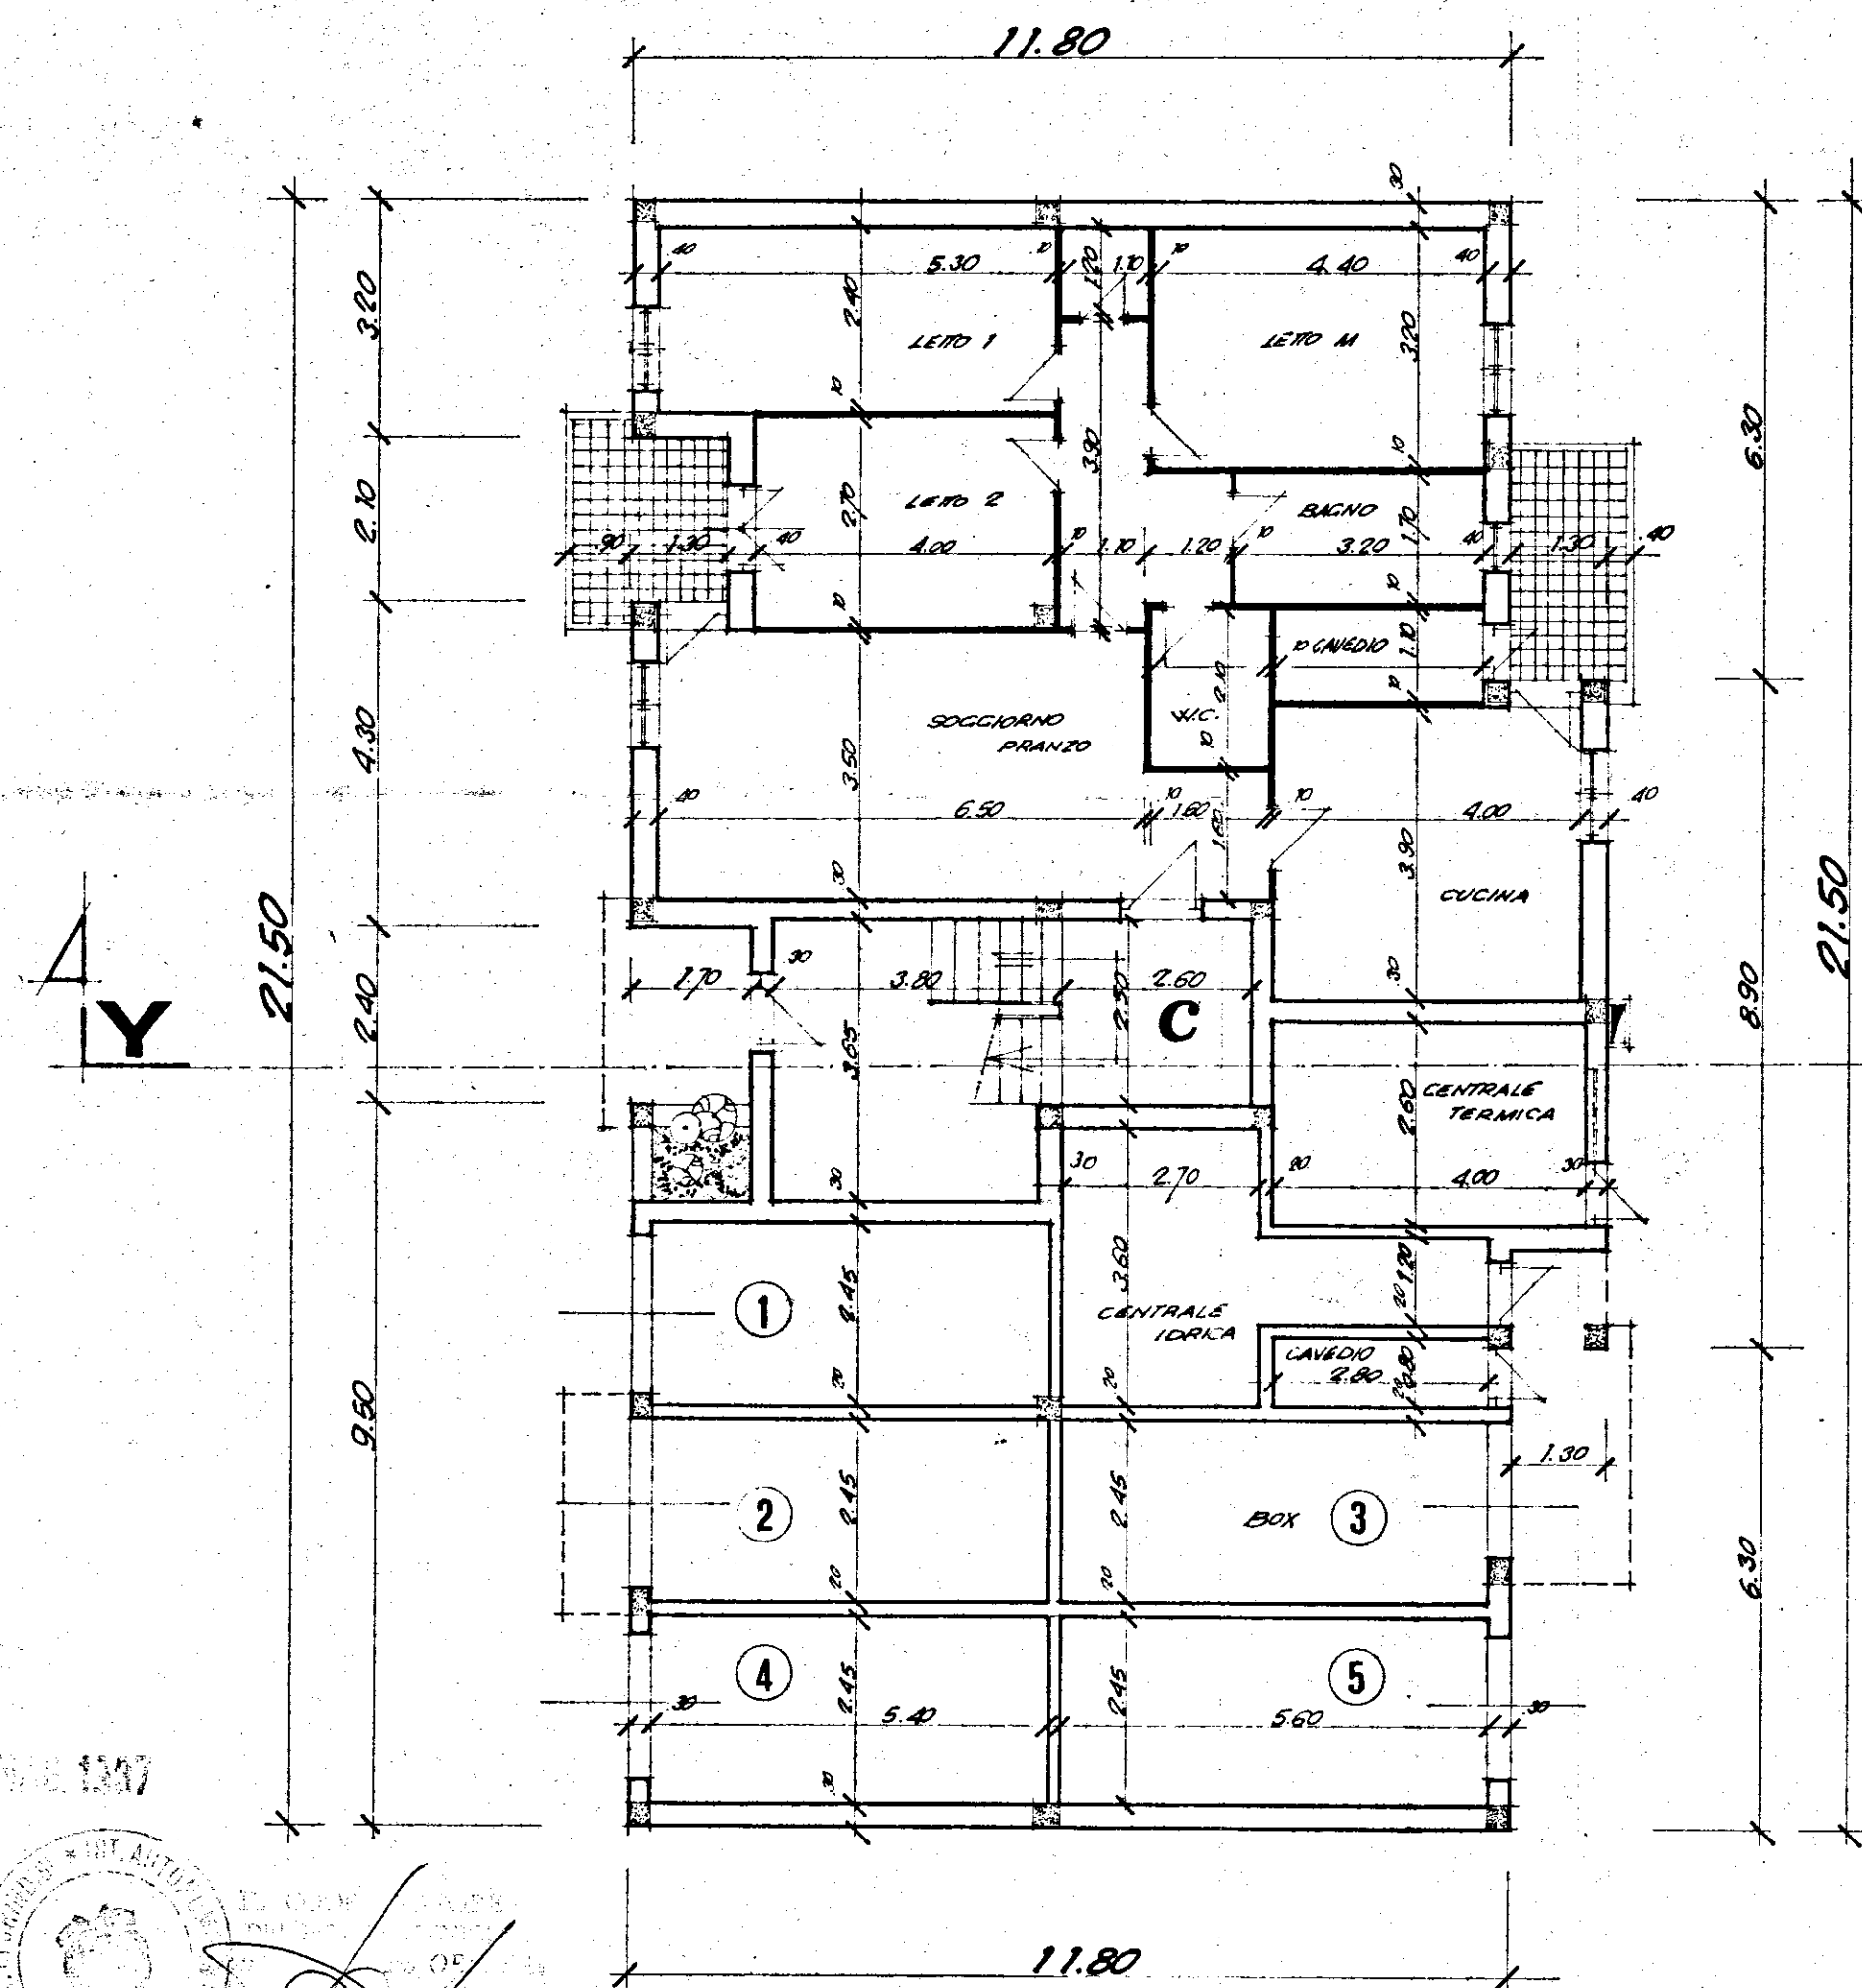

RIF. PROSPETTO A

**istituto autonomo
case popolari**

— brindisi —

legge 5-8-1978 n. 457 IV° biennio 1984-85
programma intervento n. 020-114-1
codice 4-16-74-020-01

progetto per la costruzione di alloggi
popolari in **VILLA CASTELLI**

lotto comparto piano di zona 167
CL 4

alloggi n. 13 da mq. 95

PIANTA PIANO TERRA

3
tav.

ufficio
progettazione
I. S. C. P.
brindisi

scala 1:100