


COMUNE di BRINDISI
Provincia di BRINDISI
Cantiere N° 16706
Fabbricato Unico a Riscatto

PIANO TERRA

Scala 1:100 ALLEGATO B

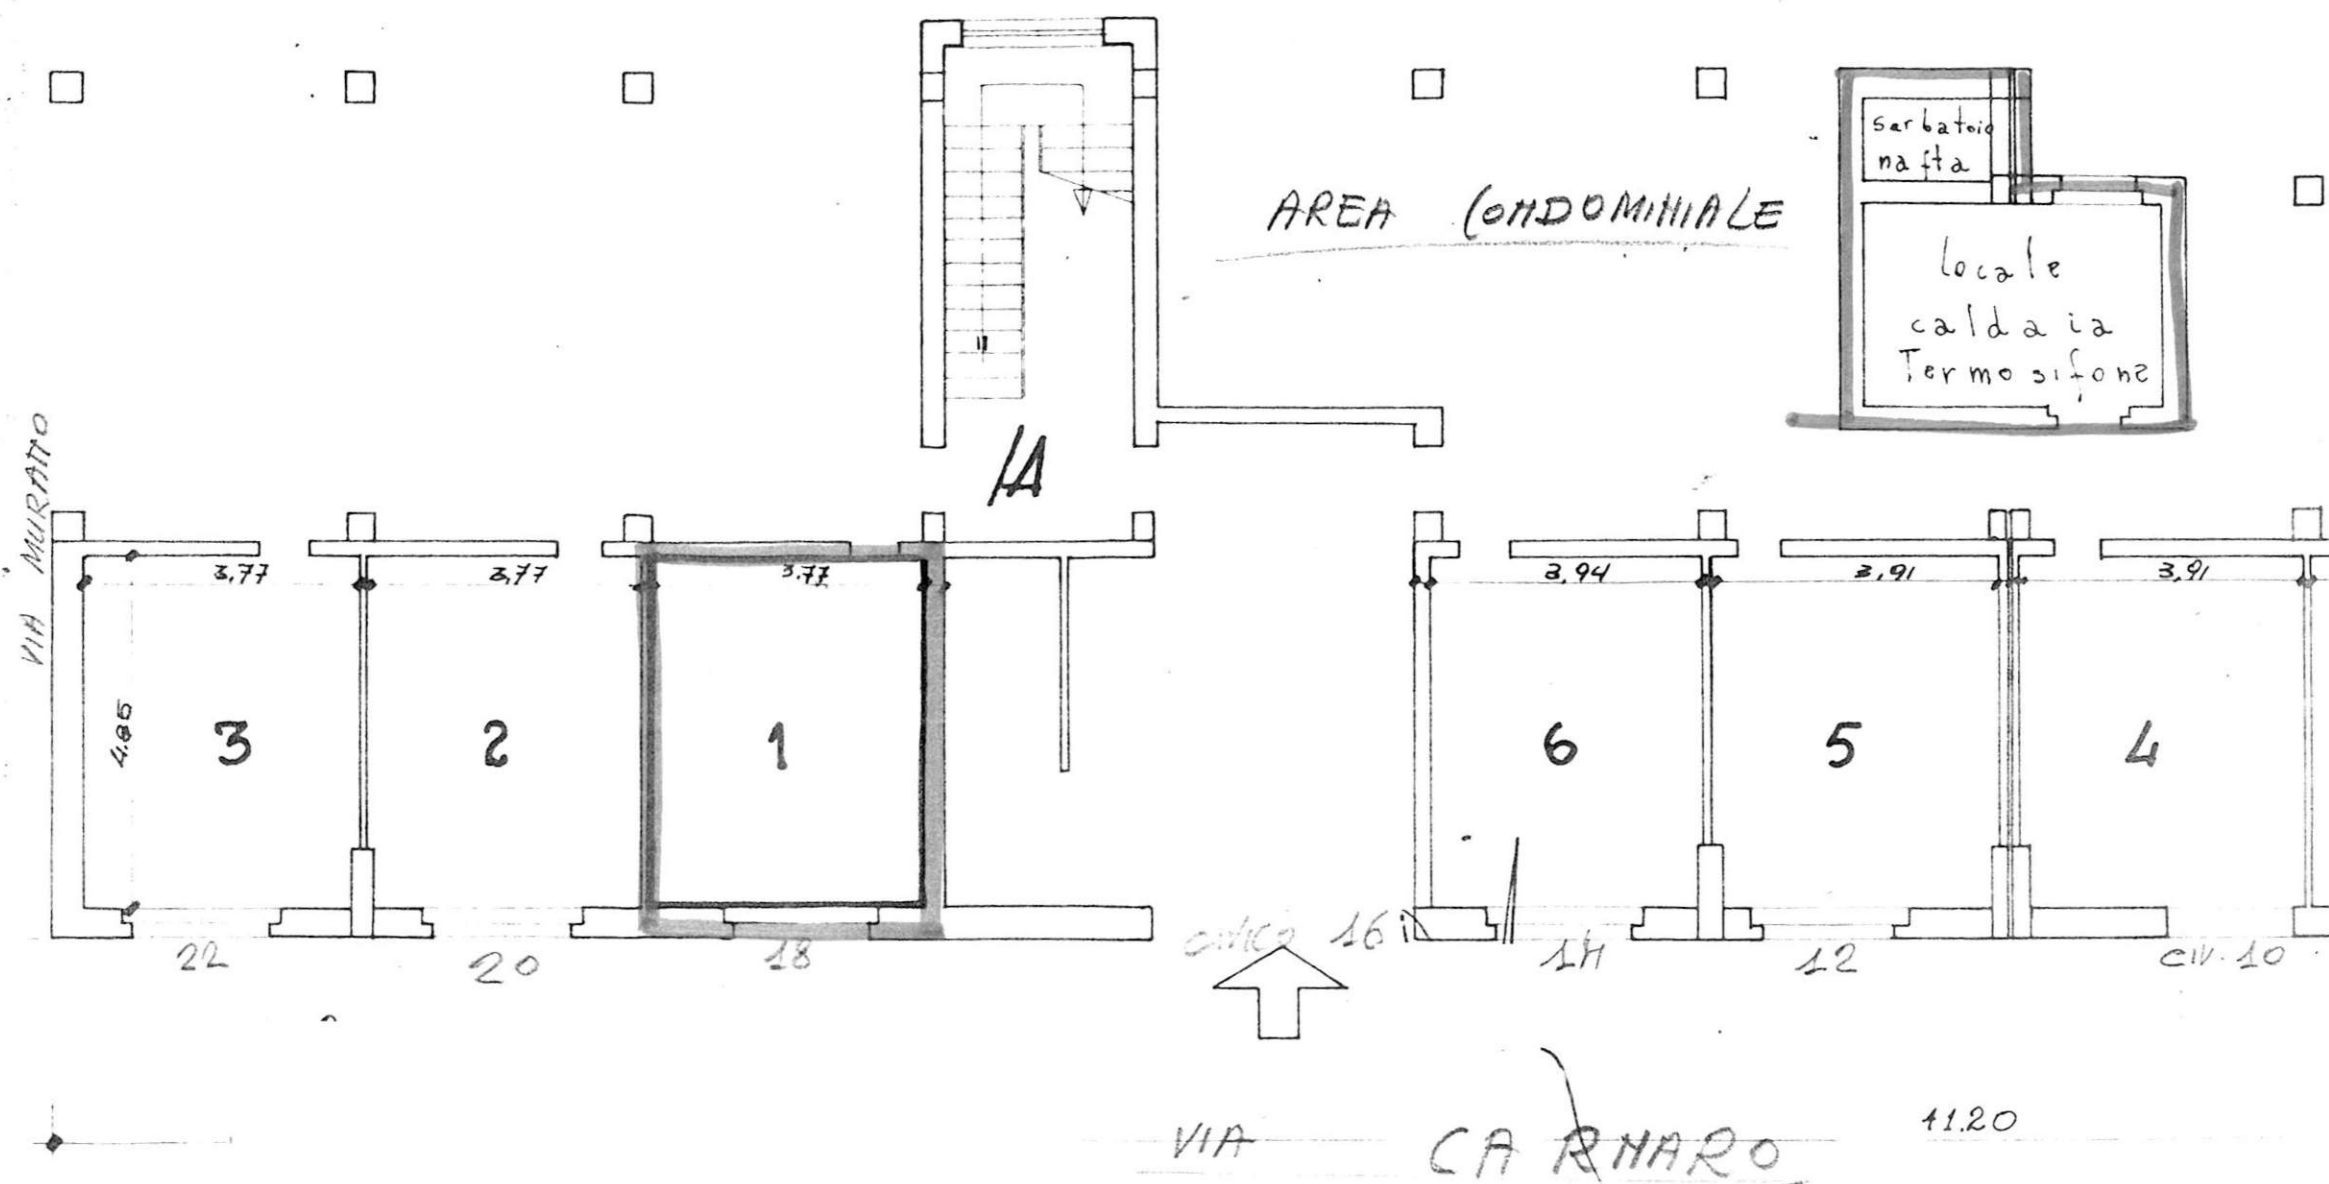

ONE di BRINDISI
cia di BRINDISI
ere N=16706
Unico a Riscatto

PIANTA PIANO PRIMO

Sup. virt. mg. 136,39


11 11 136,39

A { Int. 1-
" 2-
ADP

ALLEGATO A

AREA CONDOMINIALE

Scale 1:100

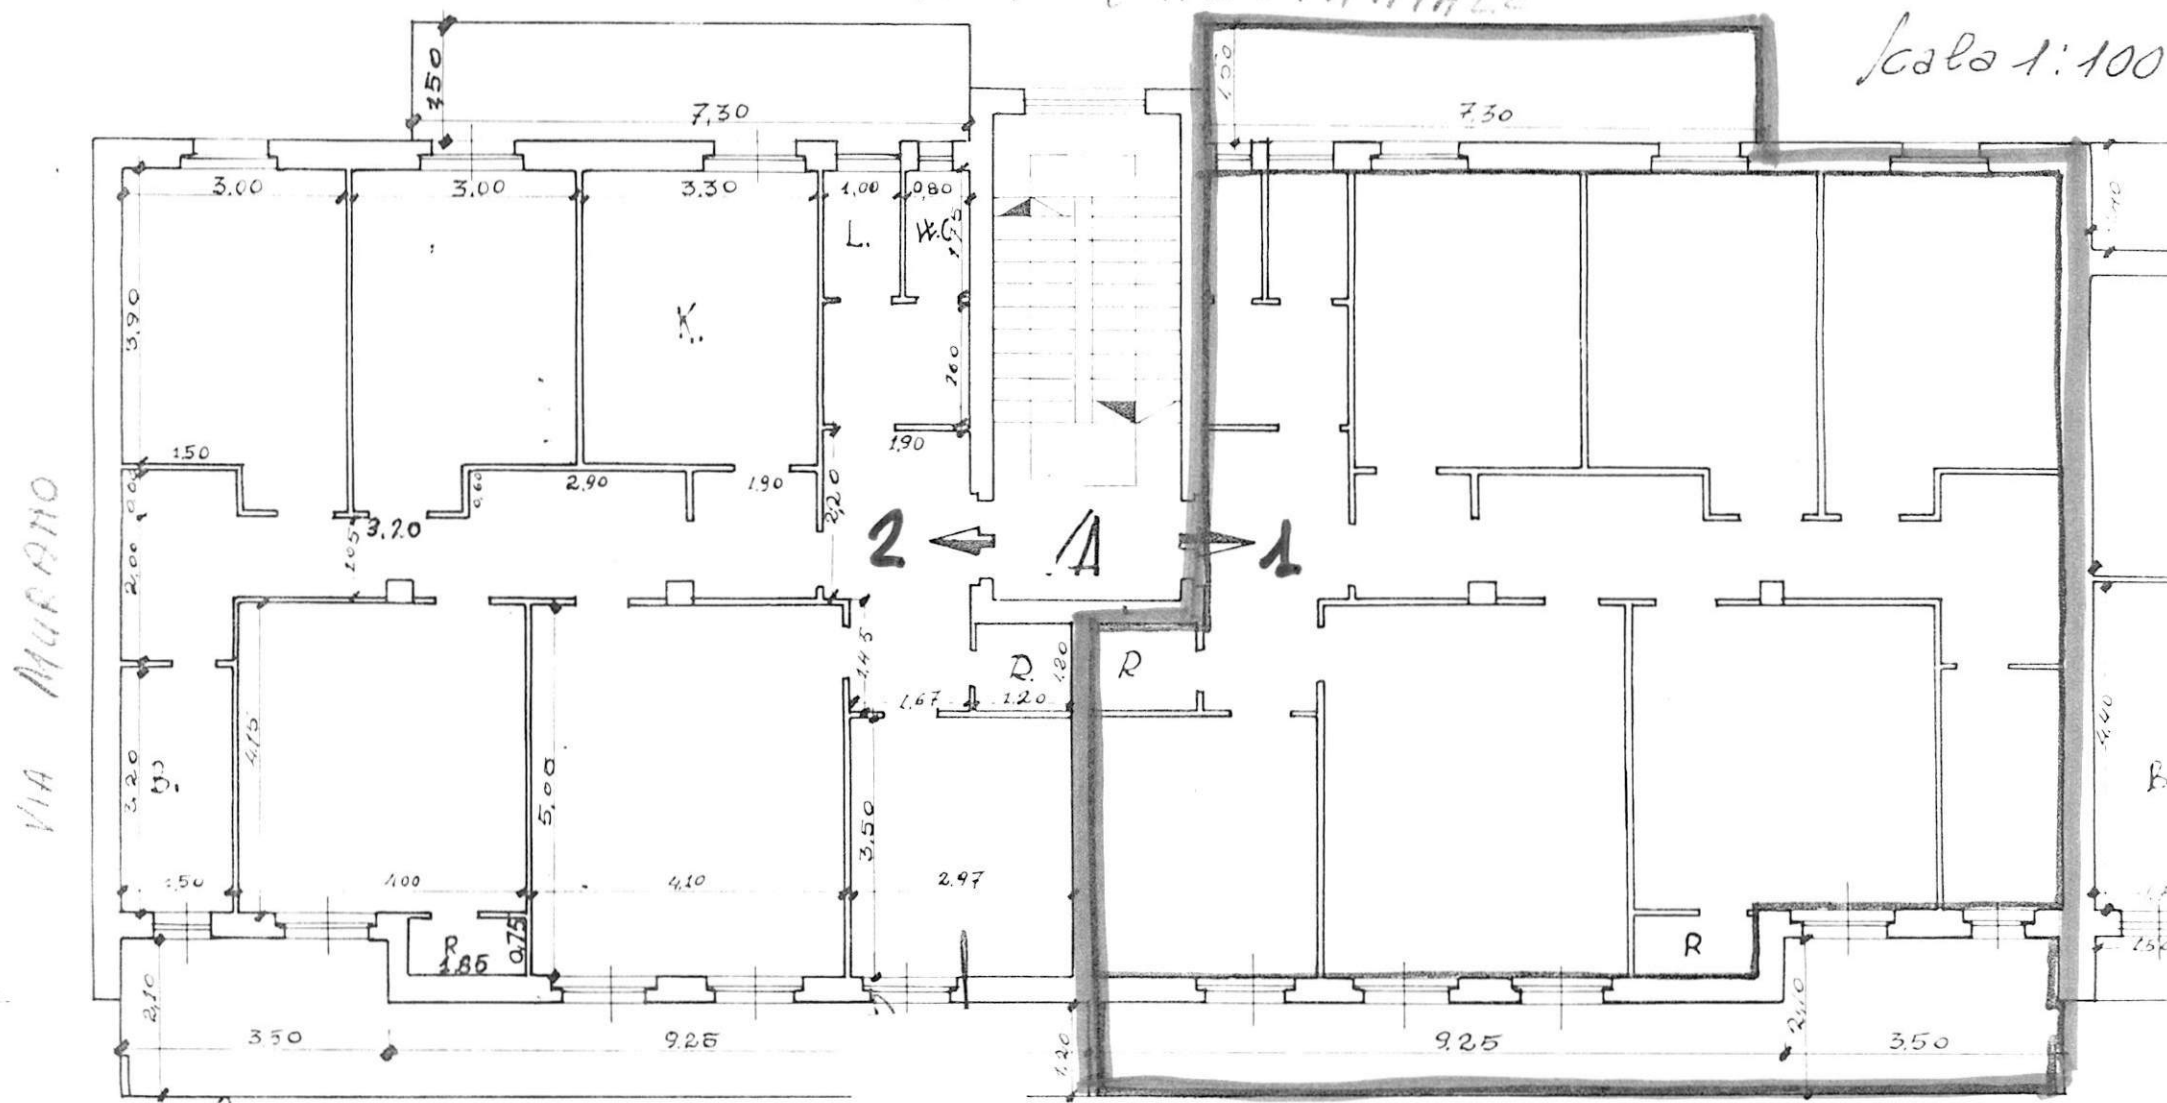


7 VIA CARMARO

48,50


GESTIONE INA-CASA

FABBRICATO *Unico* del CANTIERE *16706* COMUNE *Brindisi* PROVINCIA *Brindisi*
Località *Commenda* Via *Carnaro* N.° civico
DATI CATASTALI: Vecchio Catasto: sez. N.° part.lla Nuevo Catasto Foglio *5* N.° part.lla *101/b-102/b-978*
Estremi dell'acquisizione dell'area: Atto del Notaio del
Repertorio N.° Registrato a il al N.° del volume N.°
Trascritto a al N.° del Registro gen. e al N.° del Registro particolare.
Riferimenti alla planimetria generale del complesso

RISCATTO

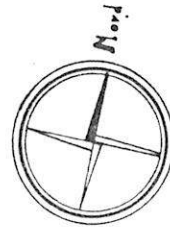

ALLEGATO C

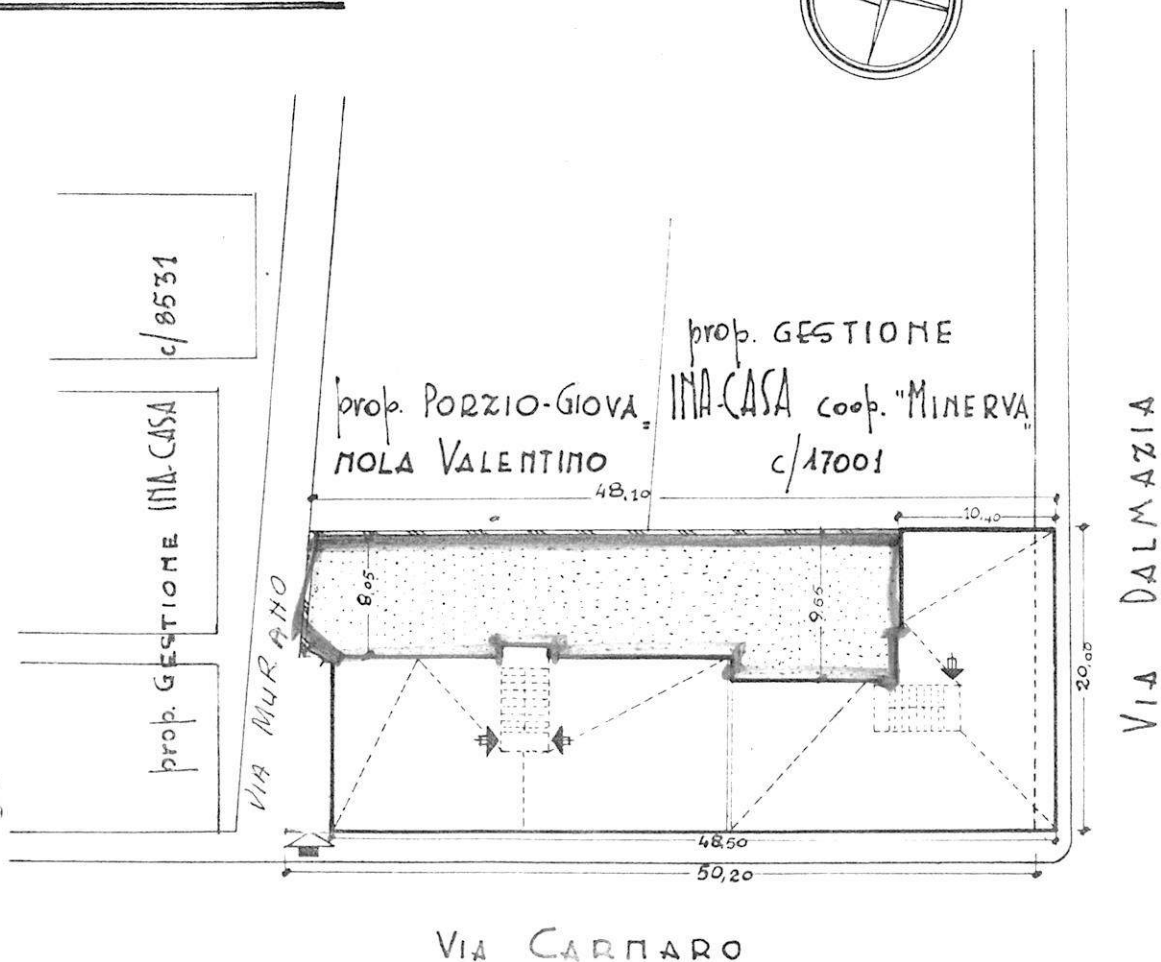

ISTITUTO AUTONOMO PER LE CASE POPOLARI
DELLA PROVINCIA DI BRINDISI

-----00000-----

INQUILINO AGRICOLA Salvadore nato a il
l'appartamento del lotto 16706 alla via Carnaro scala A
int. 1 vari utili 5 vari legali 9 riportato in
Catasto Edilizio Urbano alla partita U. 1907 del Comune di BRINDISI

Foglio 51 particella 1501 sub. 13 Rendita 3582
categoria A/3 classe 2

CONFINANTI APPARTAMENTO

NORD Aree Condominiale
EST Alloggio int. 2 Scala B
SUD Via Carnaro
OVEST Vans Scala 2 Alloggio int. 2

CONFINANTI SGANTINATO Box 2 (Foglio 51 - partic. 1501 - sub. 8 - Cod. c/6
"A 3" - R.C. 423 - mp. 18)

NORD Aree Condominiale
EST Androne Scala
SUD Via Carnaro
OVEST Box n° 2

PARTI ED
AREE COMUNI Androne Scala - Vans Scala - Tera 220 - Aree Condominiale
~~AREE INDIVIDUALI~~ locale caldaia

30 GEN. 1979