


ISTITUTO AUTONOMO CASE POPOLARI PER LA PROVINCIA DI BRINDISI

PROGETTO CASE POPOLARI IN BRINDISI (L. 140)

Scala 1/100

E

Genio Pianta Fondazioni e Scantinato con tetto

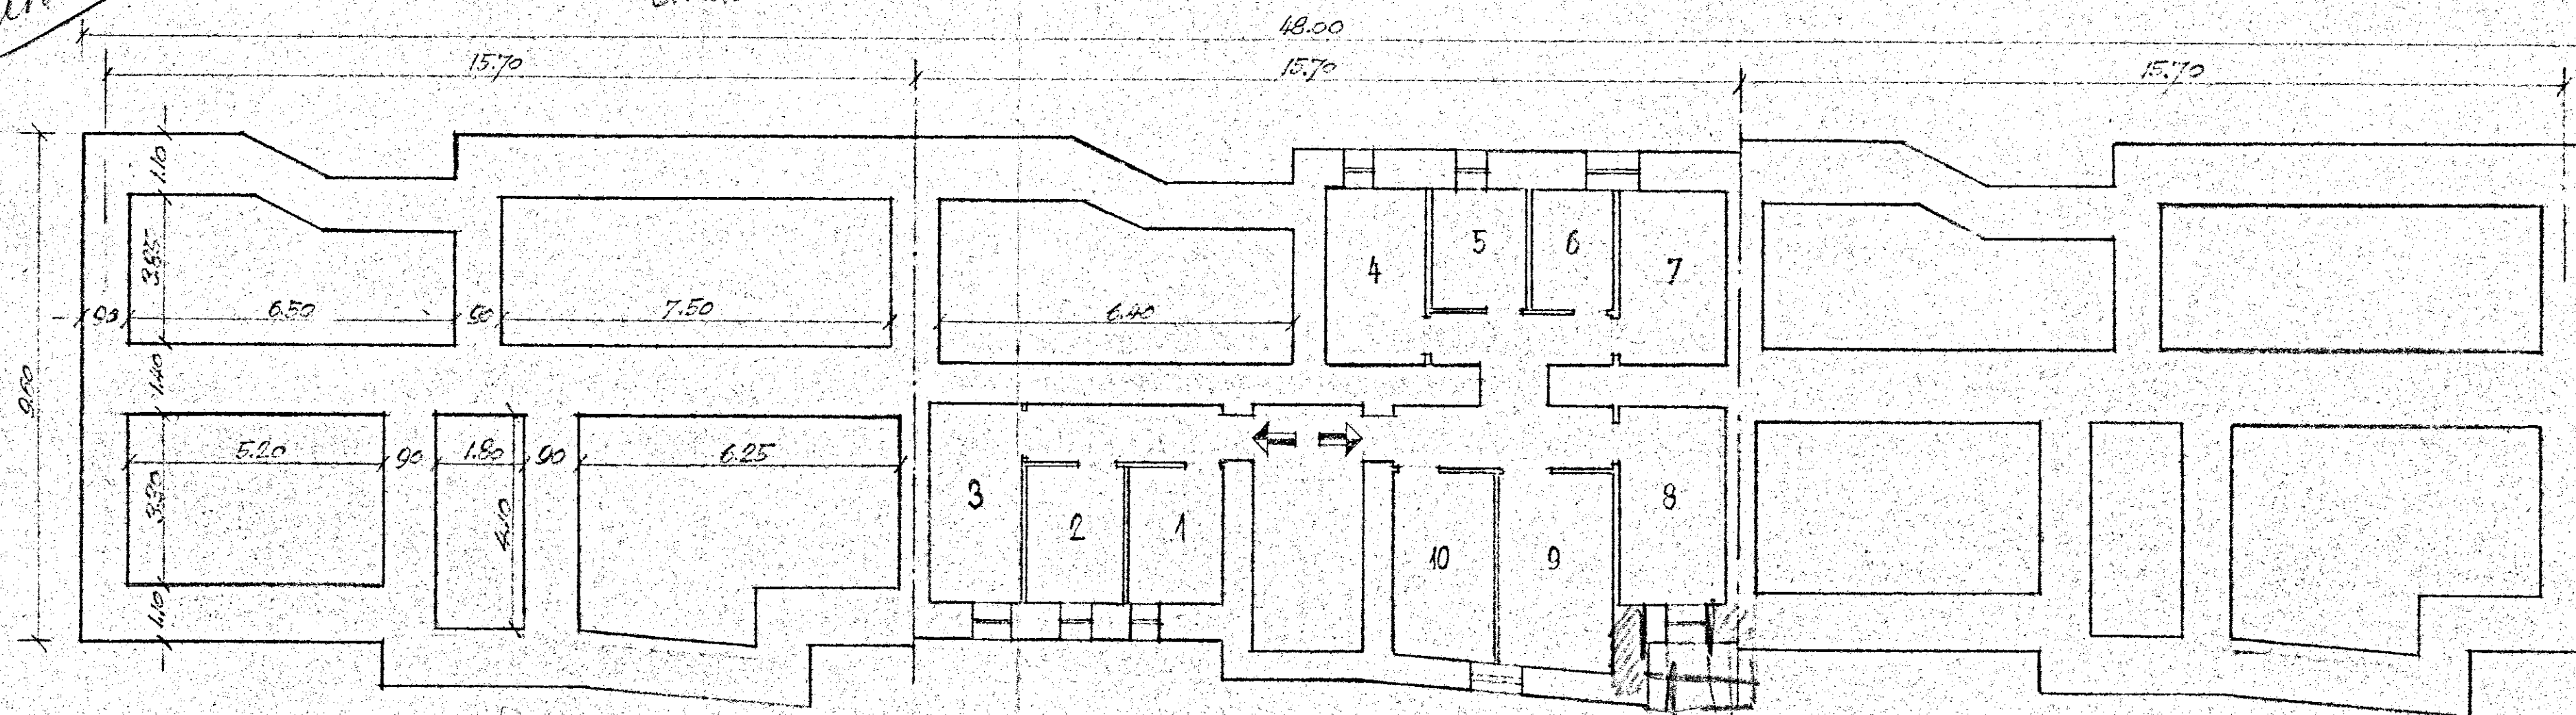

Pianta Piano Tipo

