

ISTITUTO AUTONOMO CASE POPOLARI PER LA PROVINCIA DI BRINDISI

PROGETTO DI CASE POPOLARI IN FASANO

13/6/1953



7° Lotto

DIANTE


SCALA 1:100

SCALA 1:1000


PLANIMETRIA GENERALE

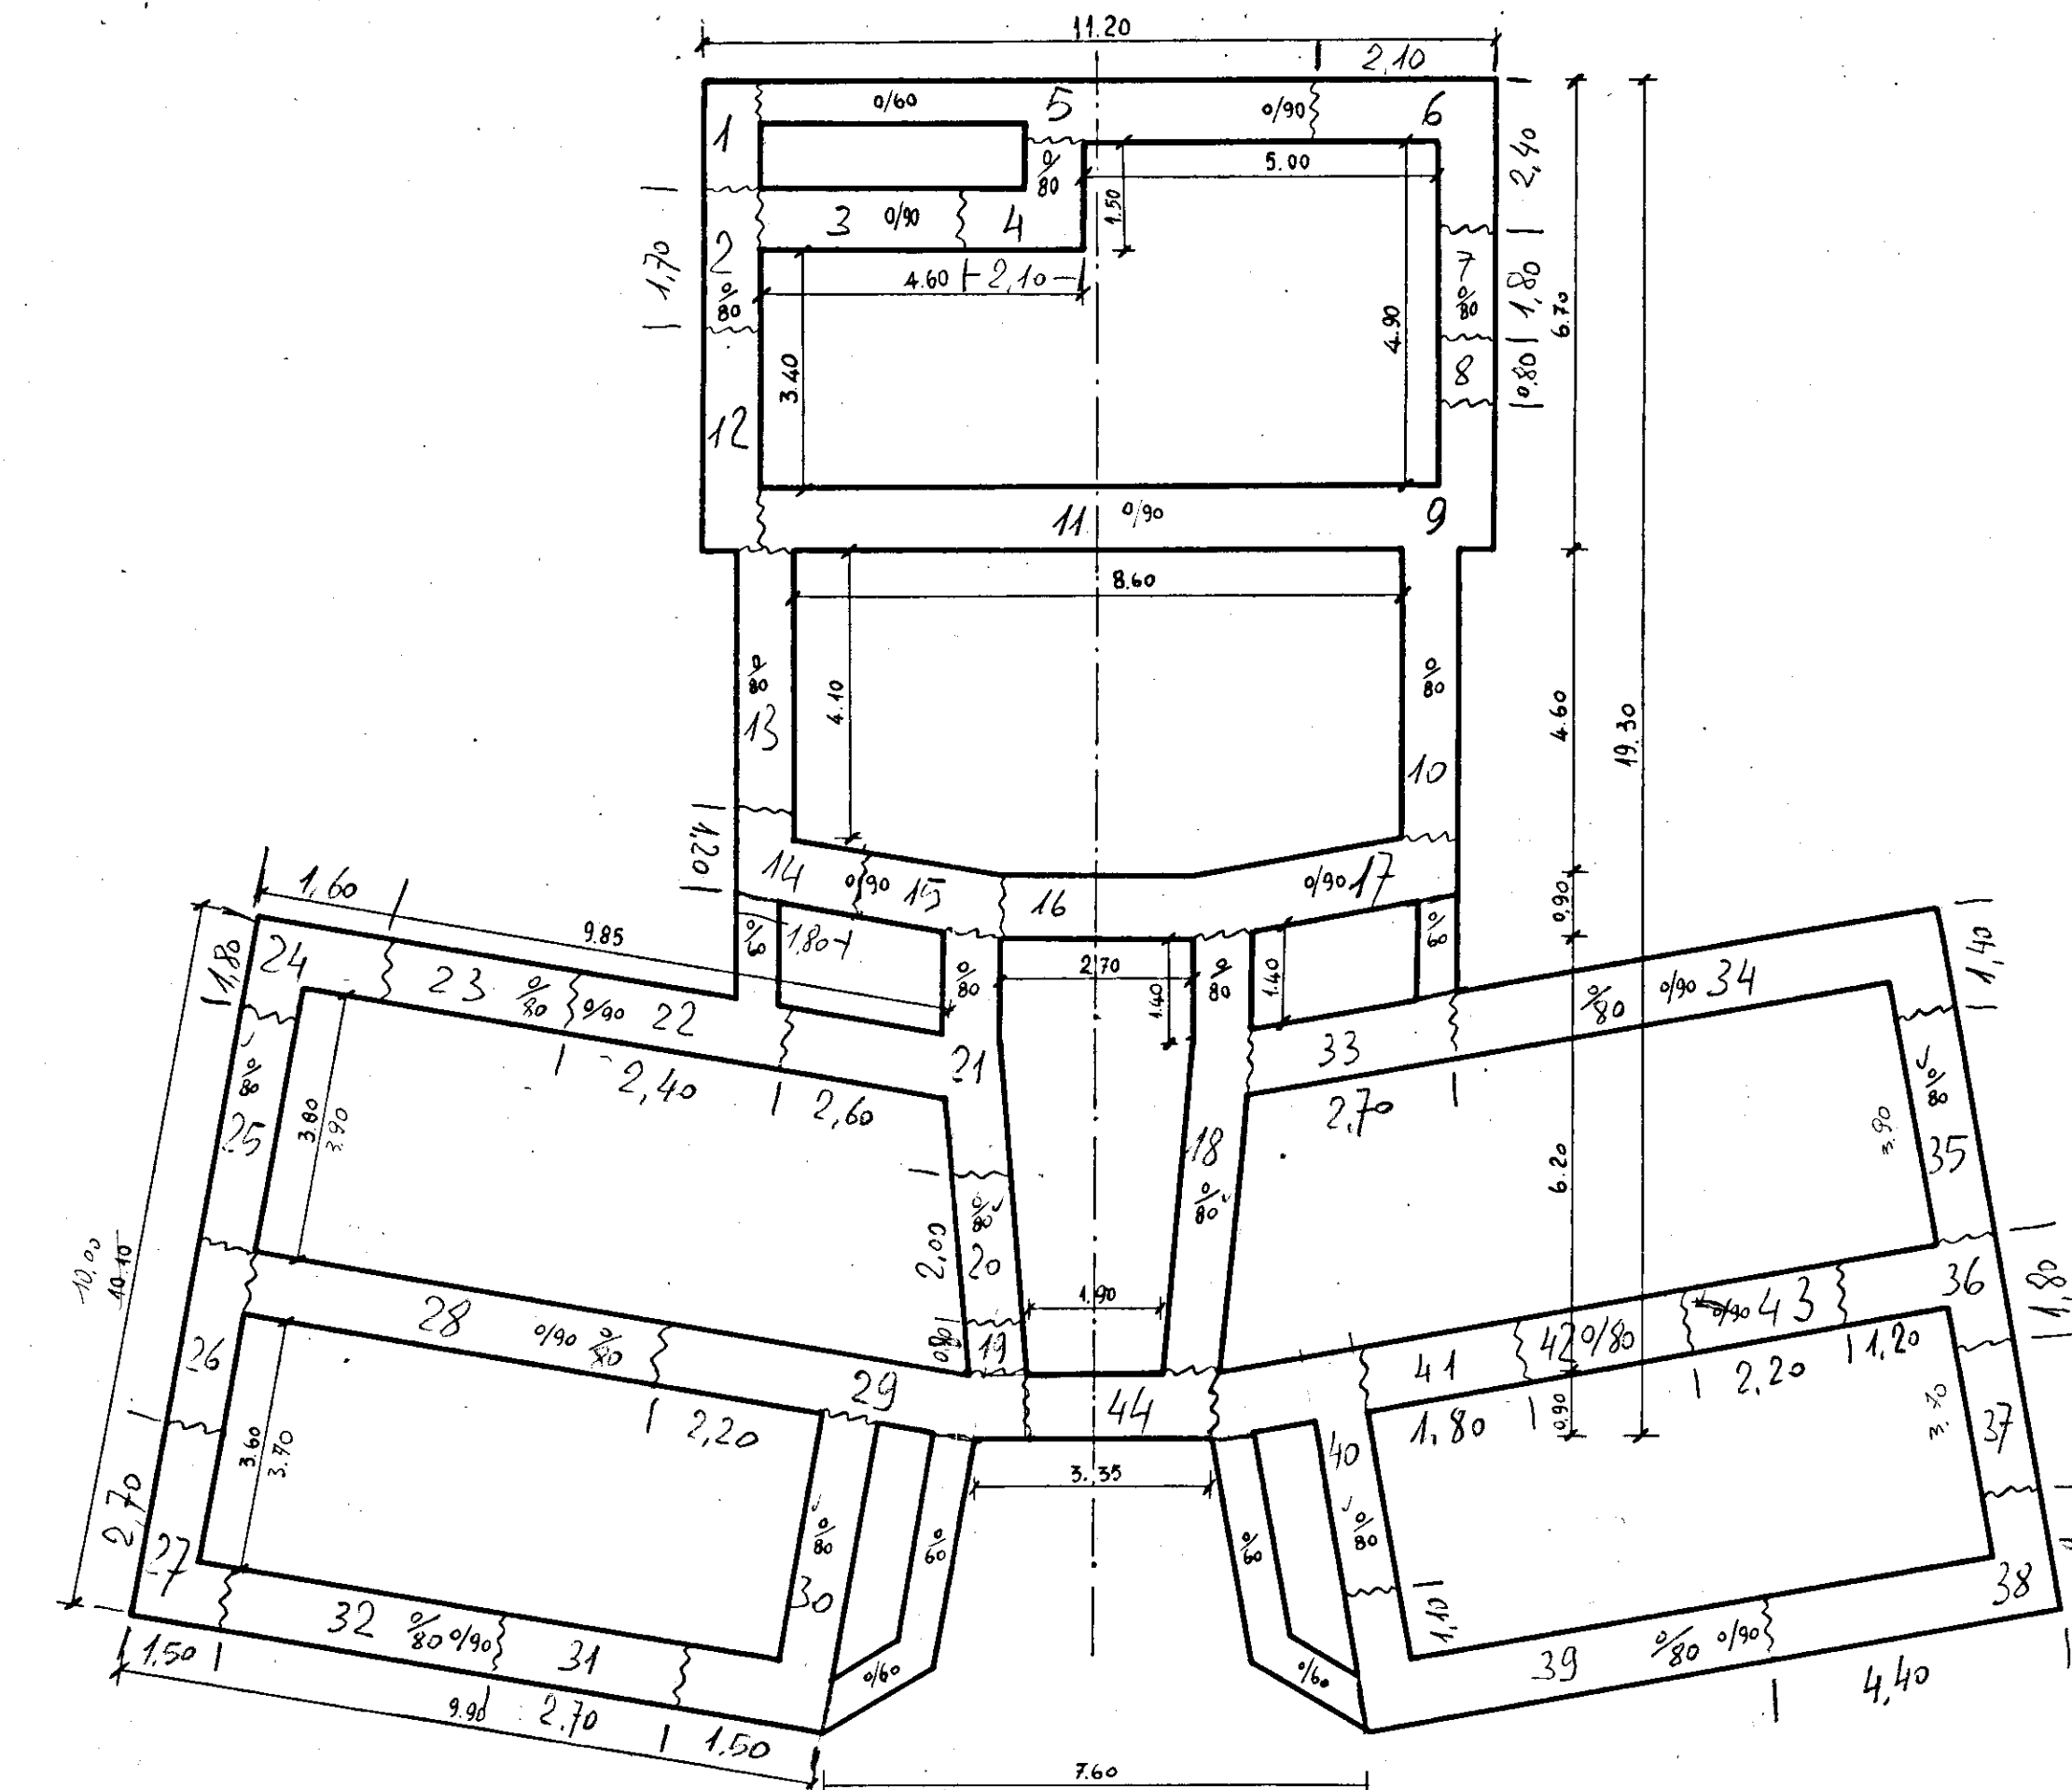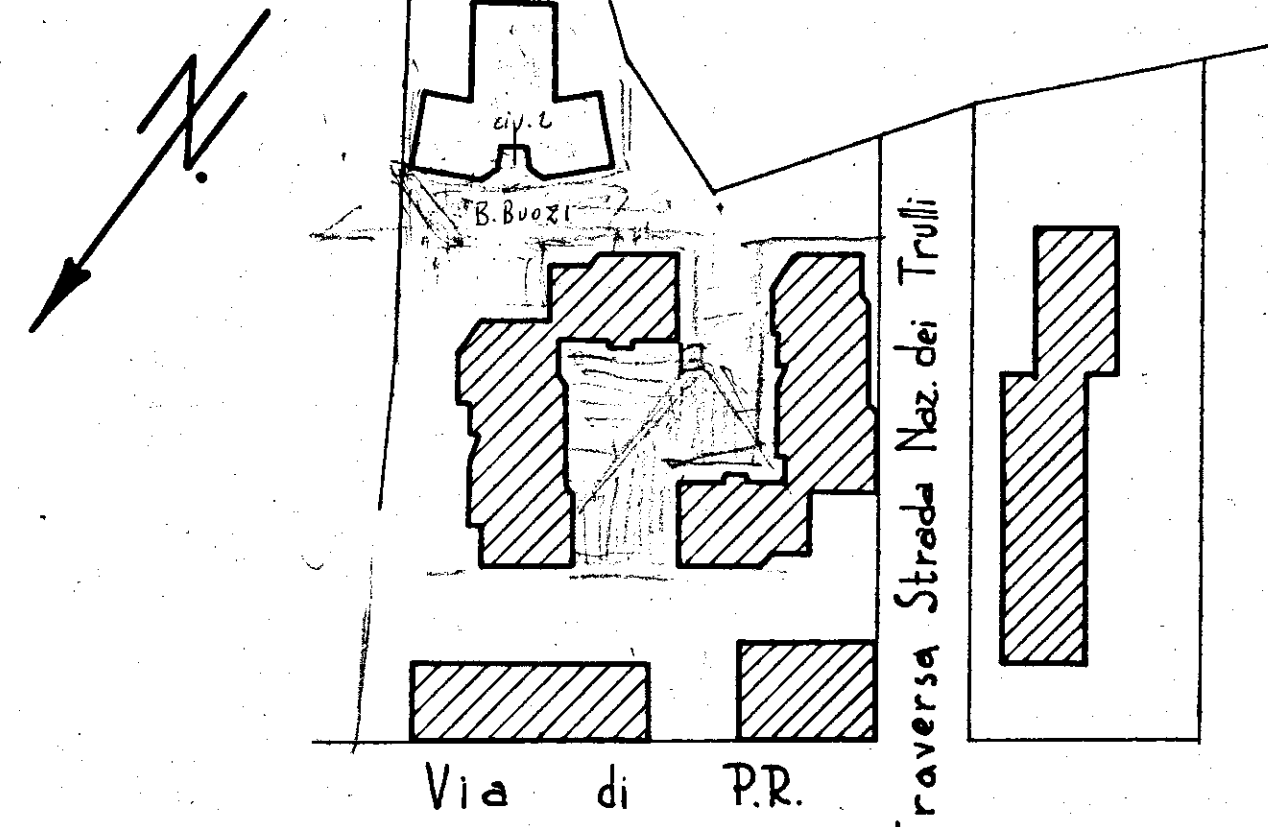


Pianta Piano Fondazioni

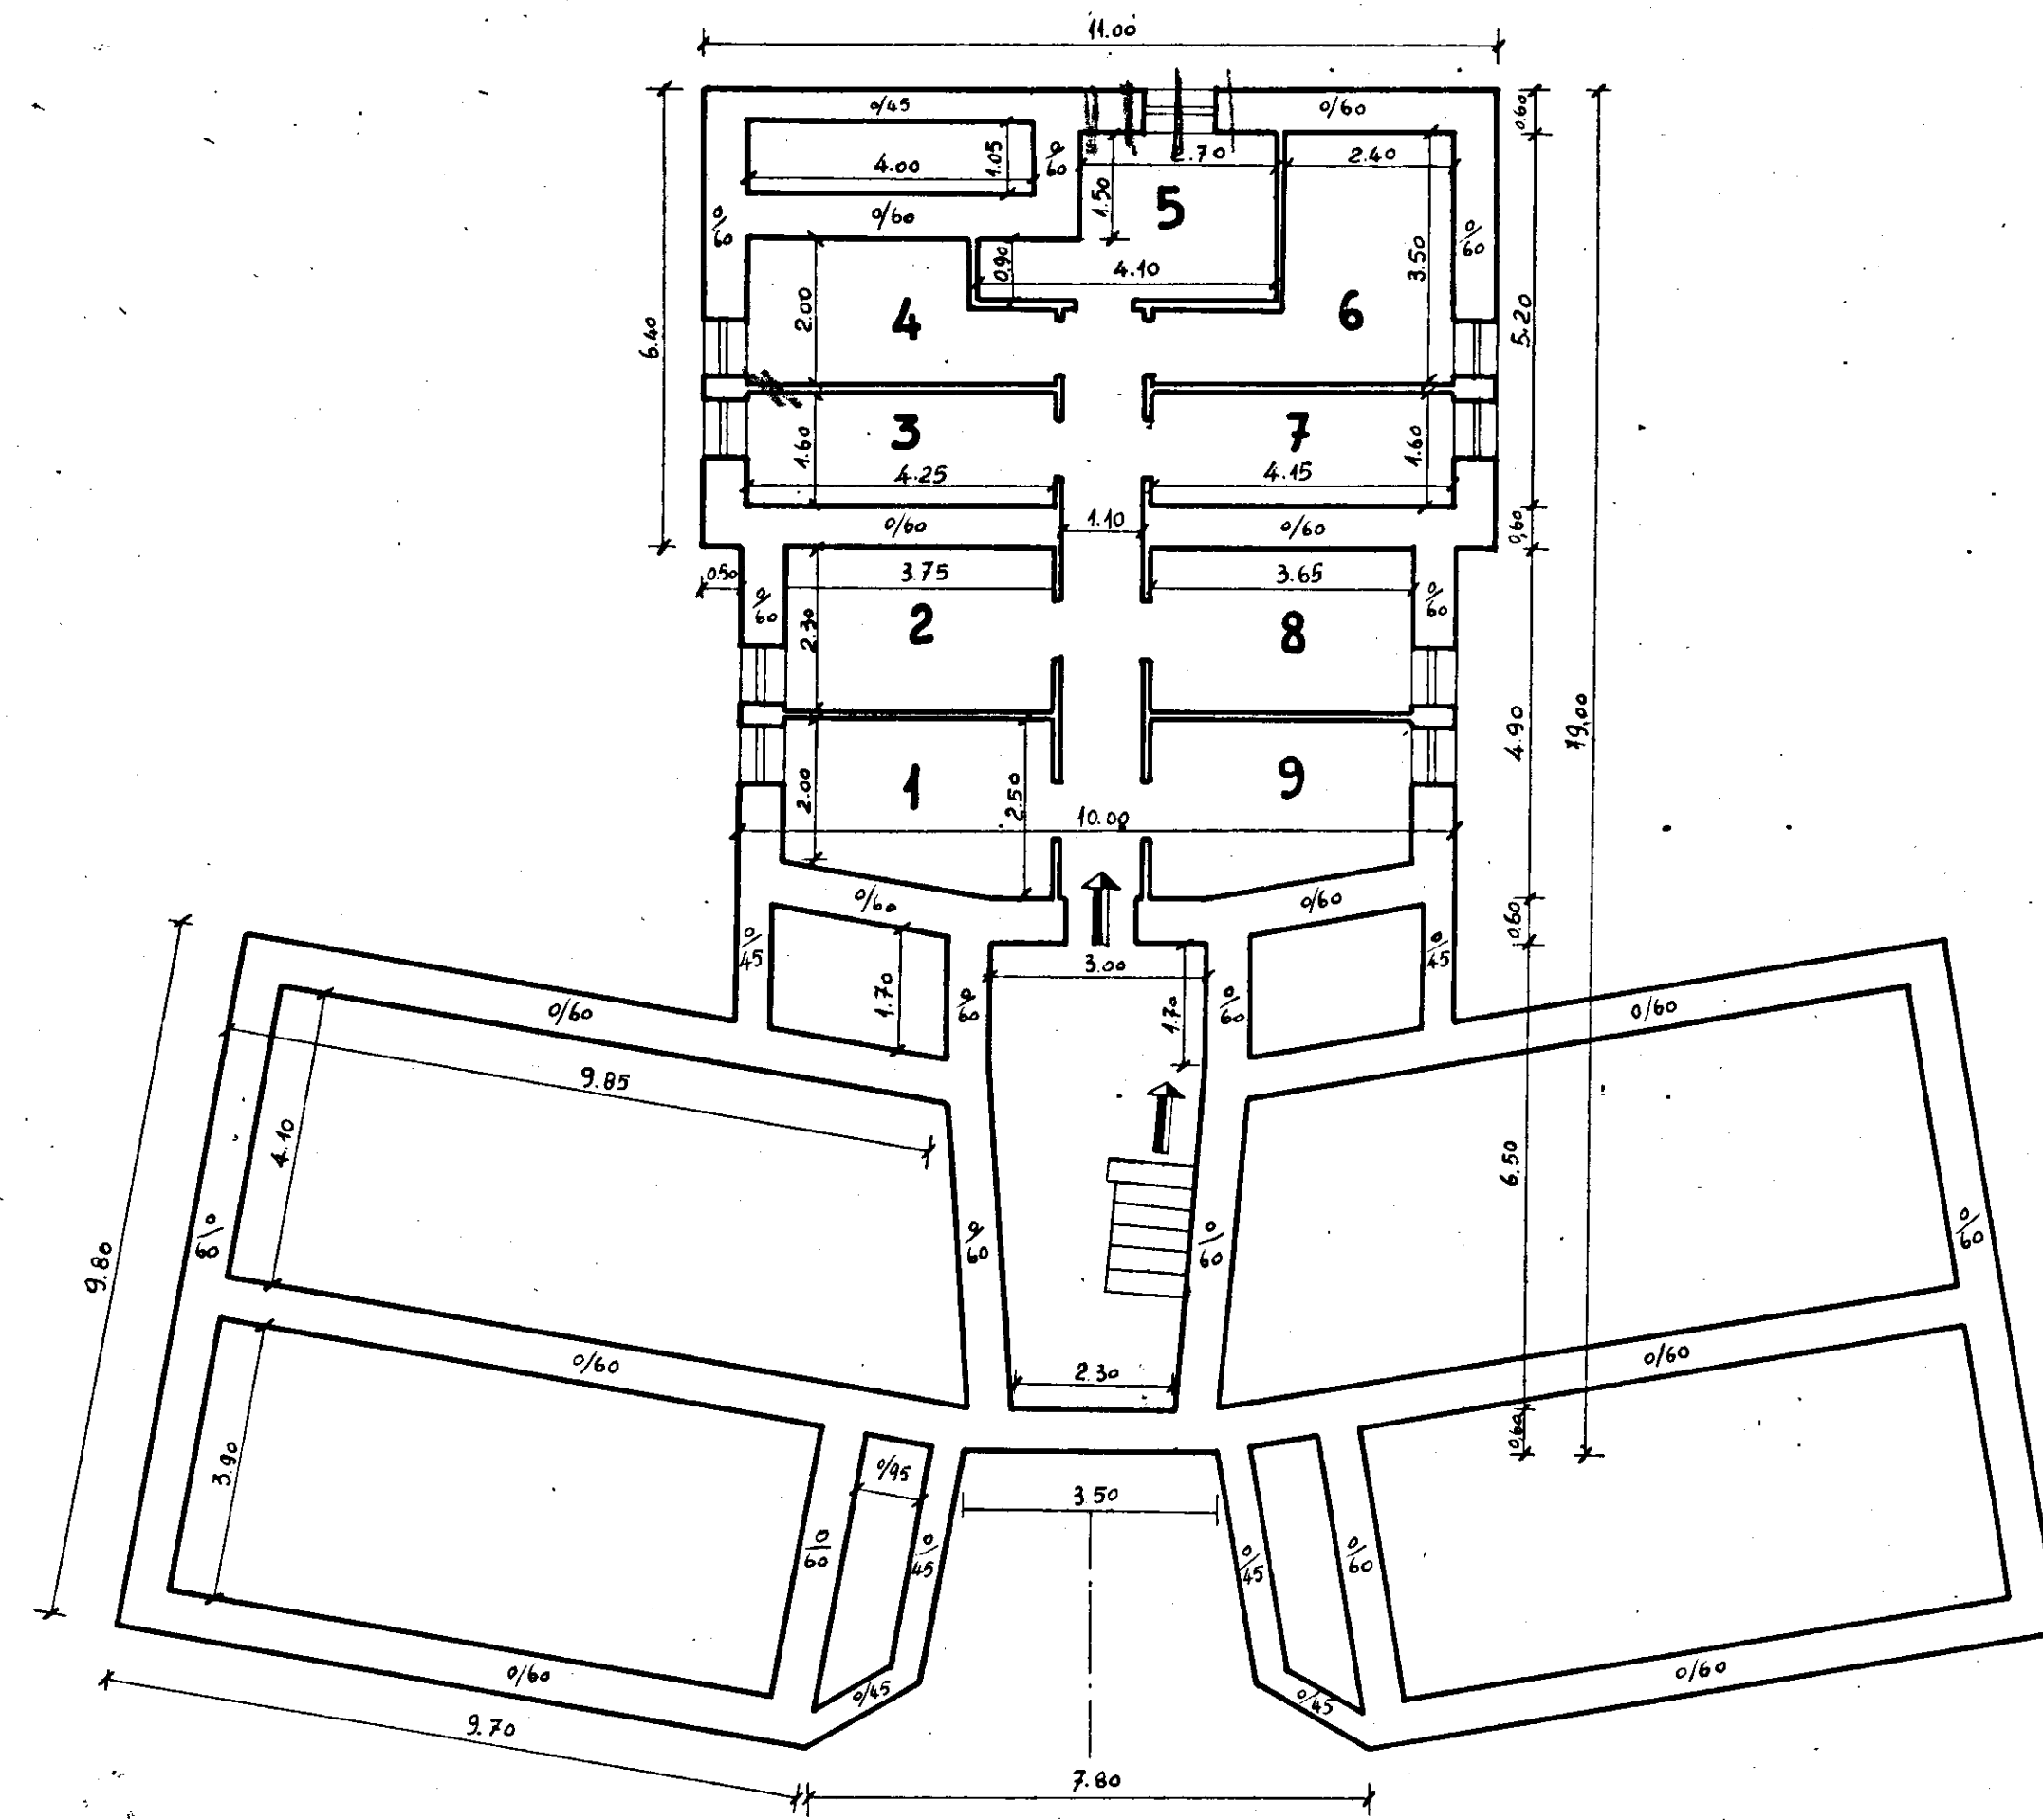

Pianta Piano Seminterrato

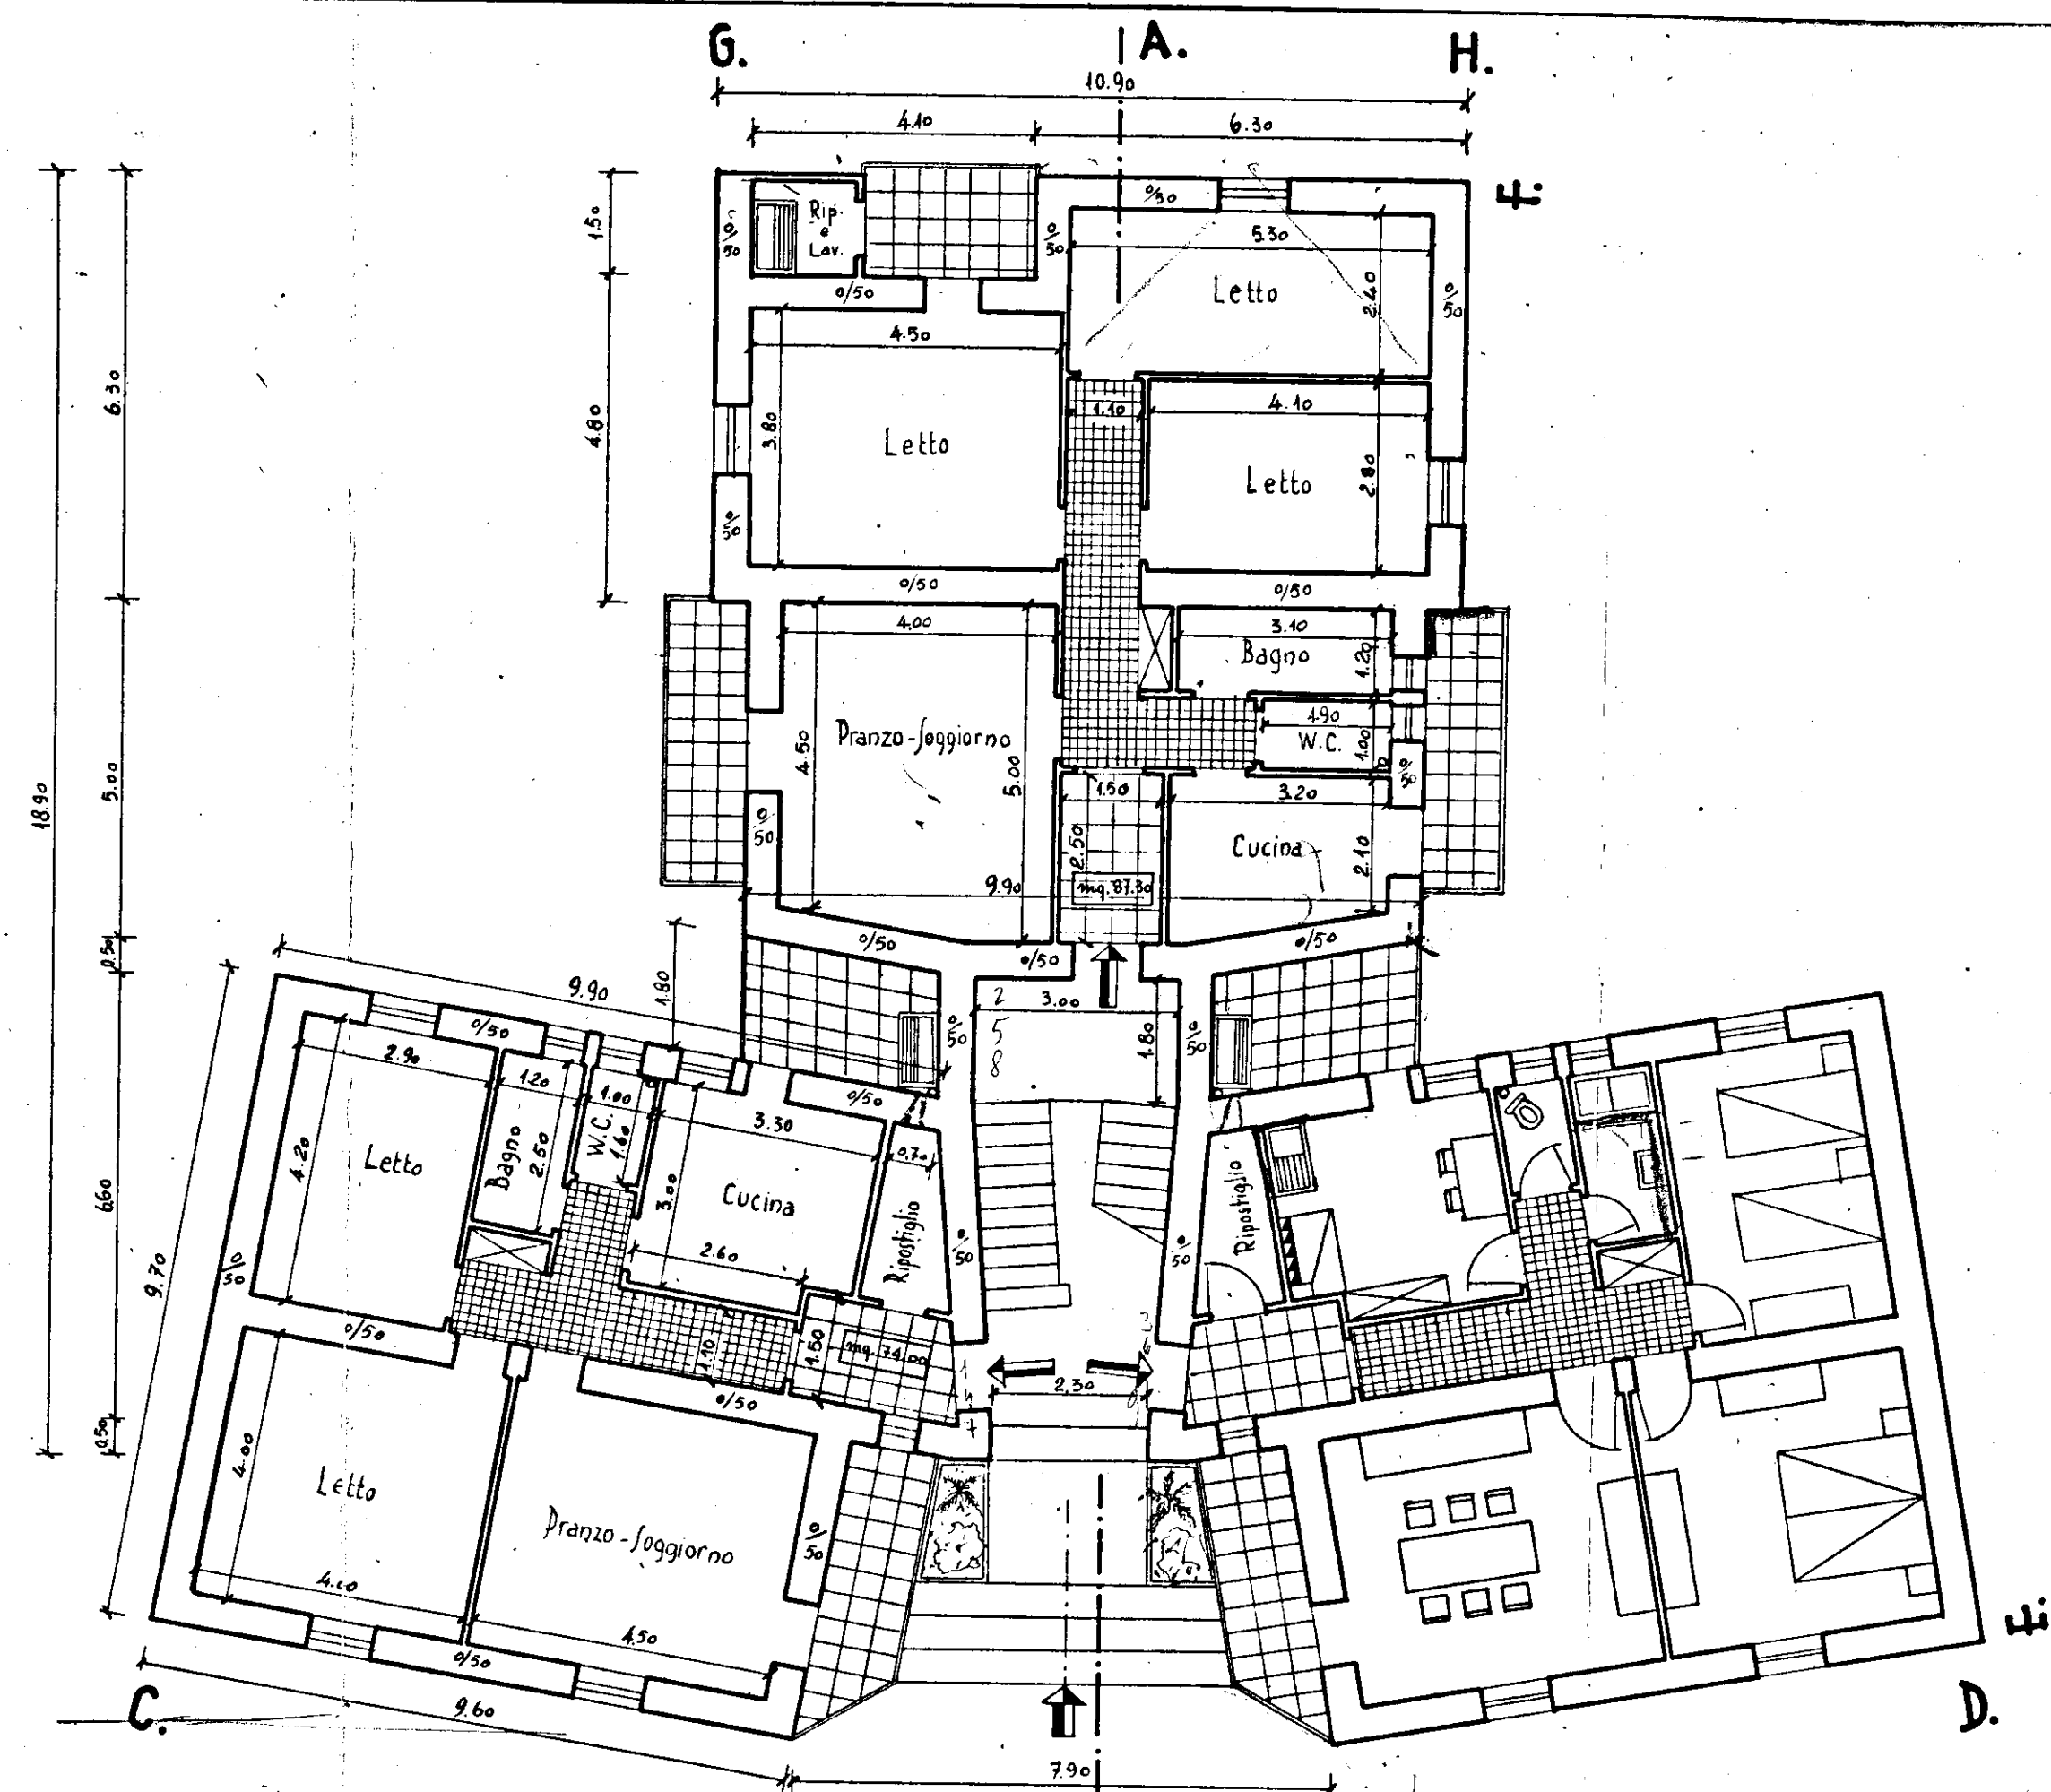

Pianta Piano Terra e Primo Piano

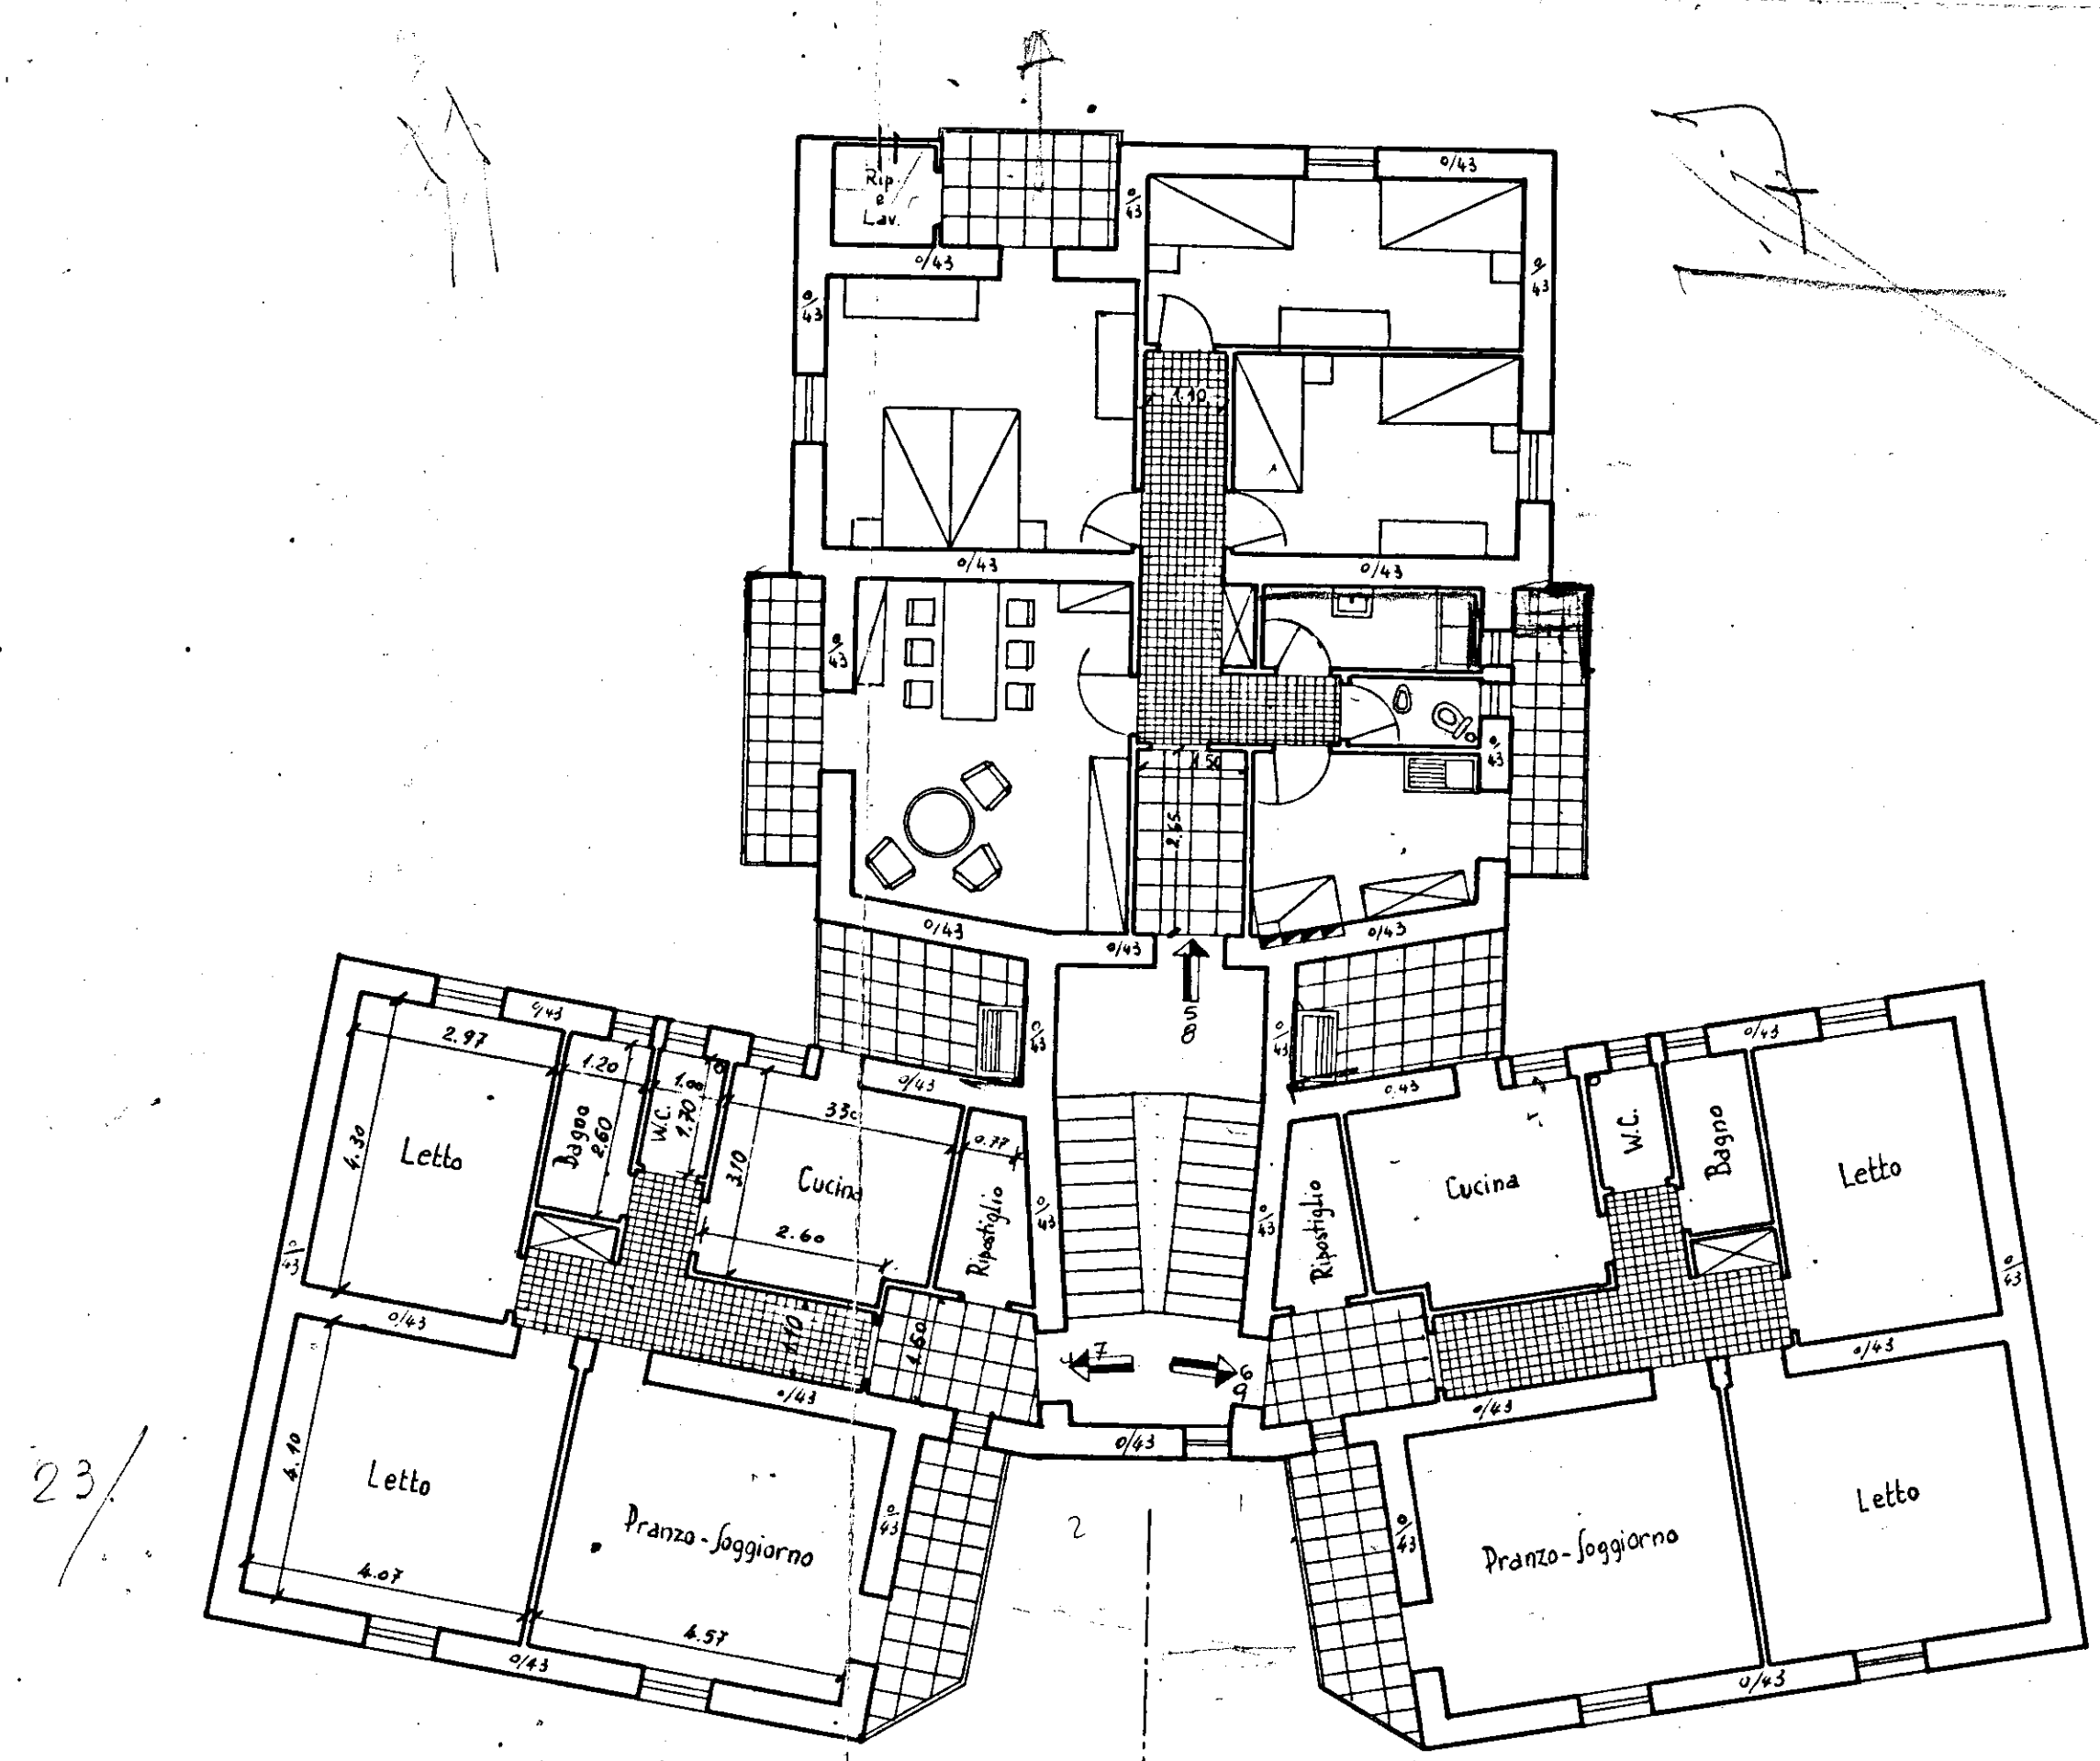

Pianta Secondo Piano