

ISTITUTO AUTONOMO CASE POPOLARI PER LA PROVINCIA DI BRINDISI


PROGETTO CASE POPOLARI PER BRINDISI (PALAZZINA I)

SCALA 1:100




PIANTA PIANO SEMINTERRATO

PIANTA FONDAZIONI

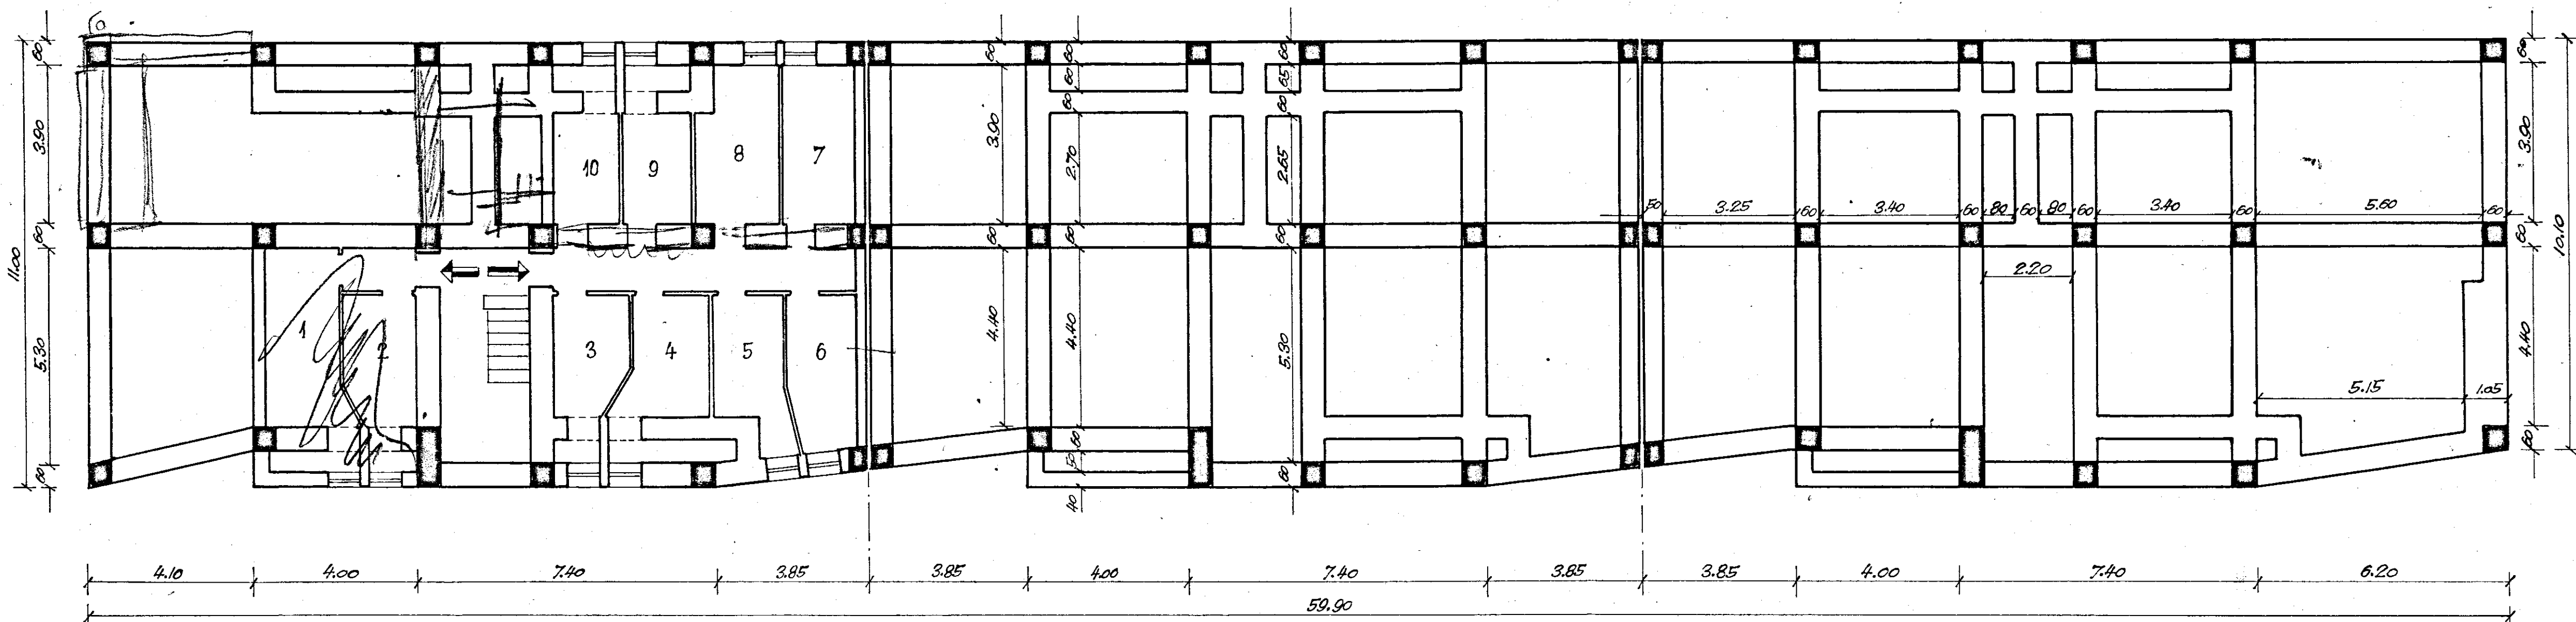

PIANTA PIANO RIALZATO E PRIMO PIANO

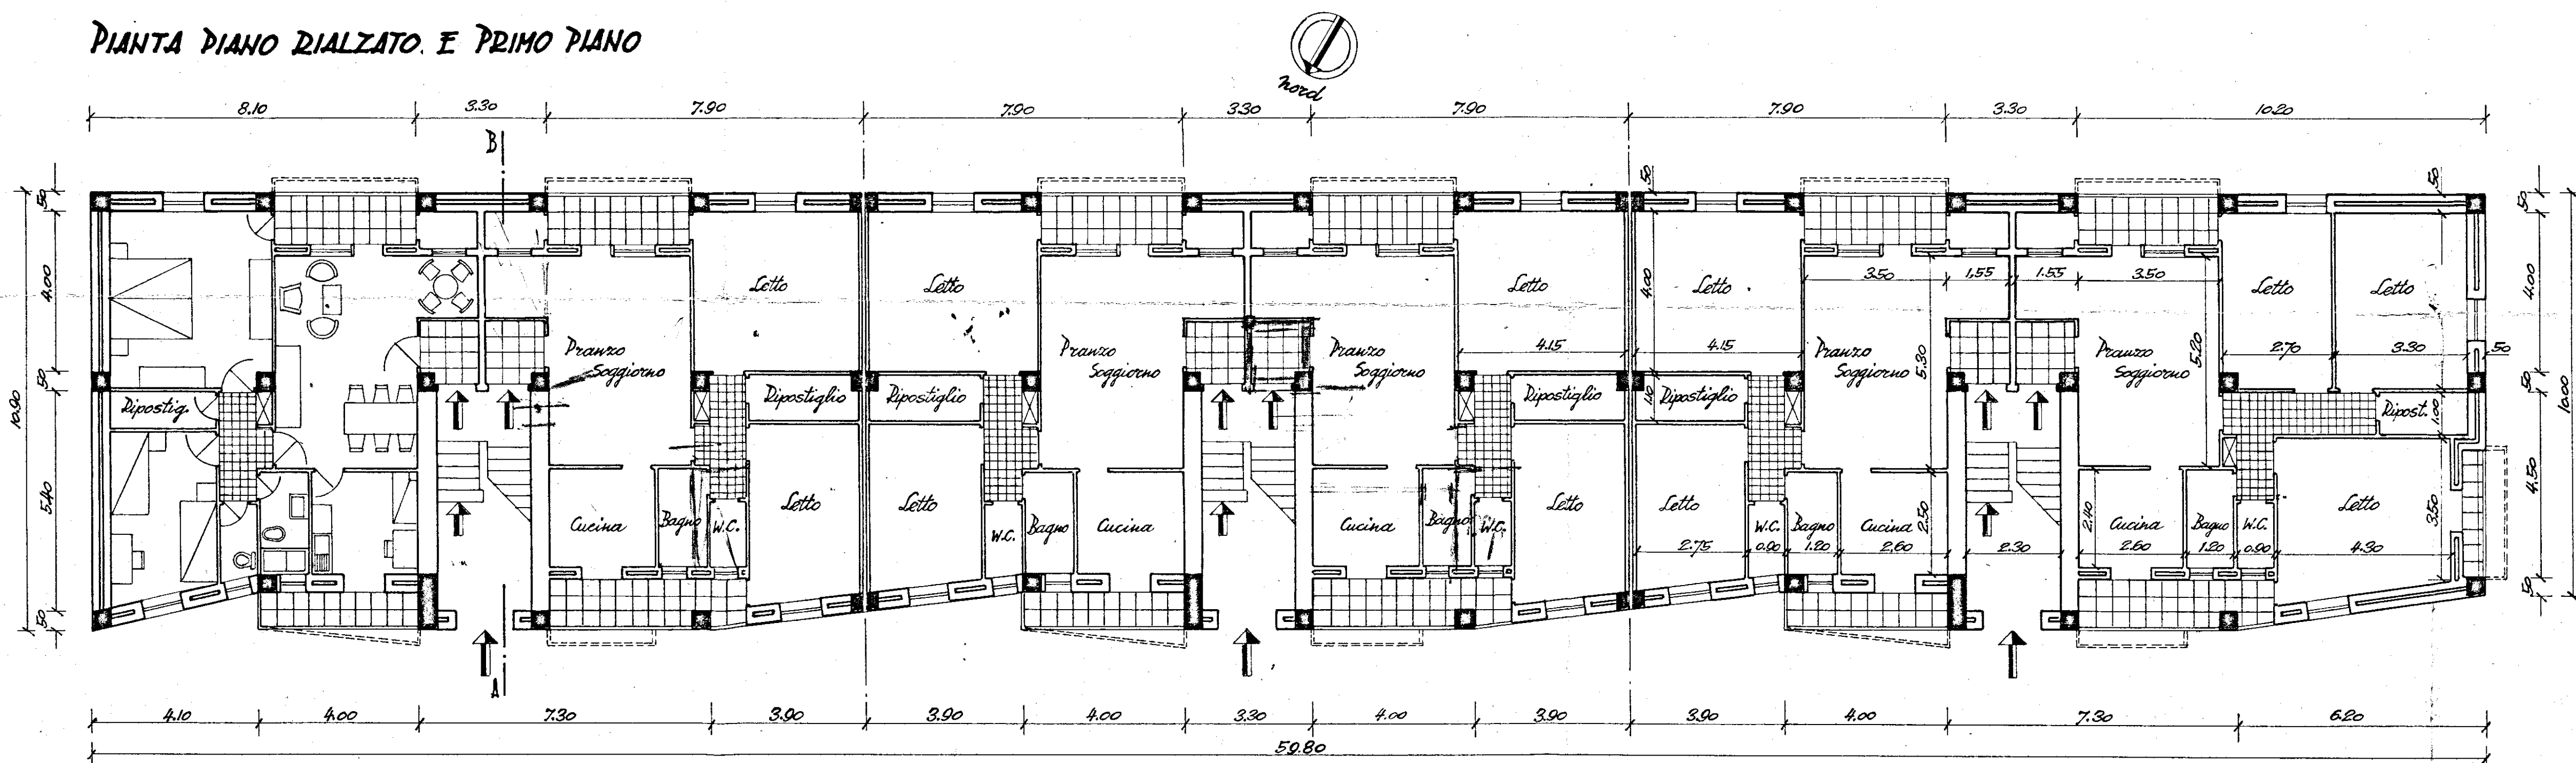

PIANTA PIANO TIPO

