

# CASE PER LAVORATORI AGRICOLI DIPENDENTI IN FASANO




Piante delle murature

Scala 1:100

L'IMPRESA

Sardella Luigi

IL DIRETTORE DEI LAVORI

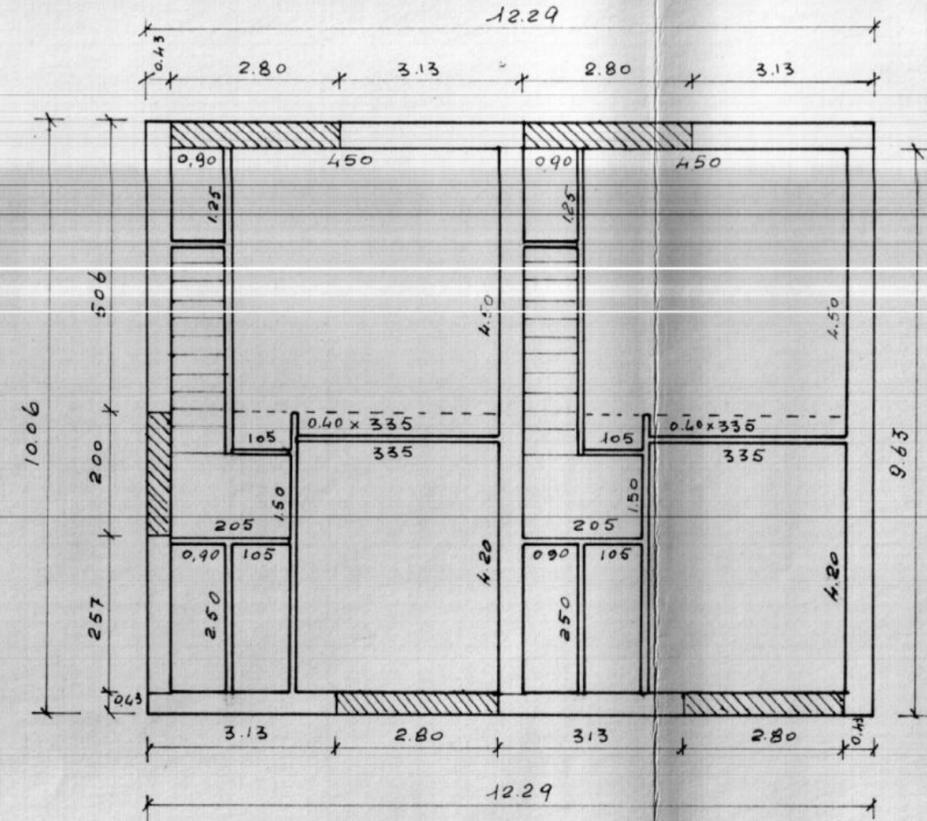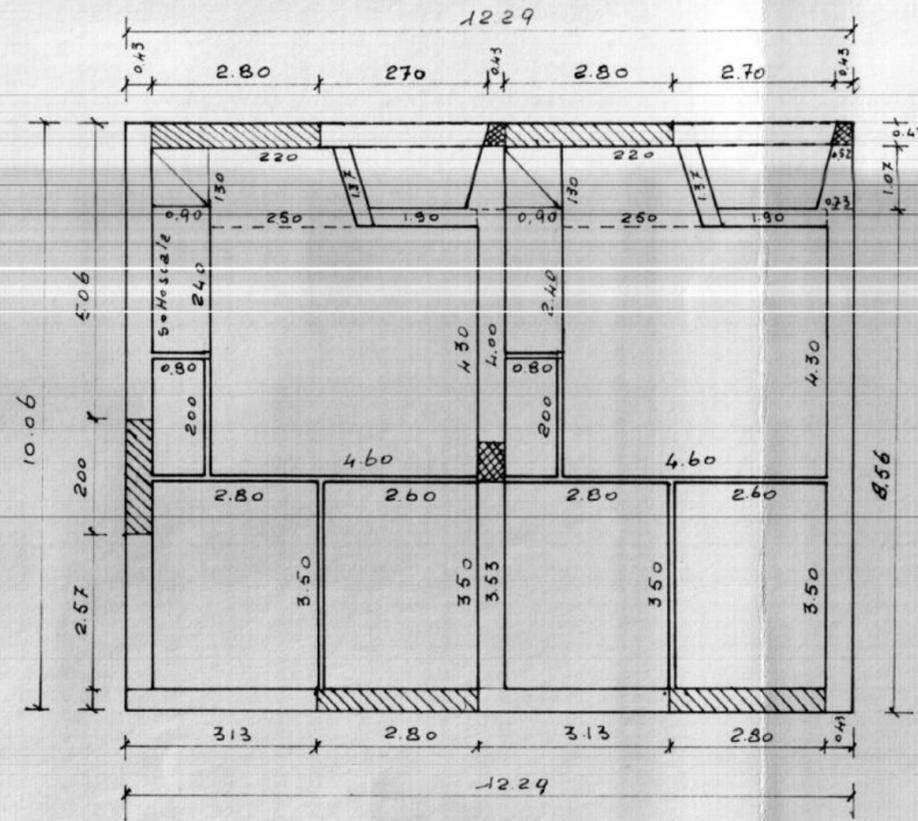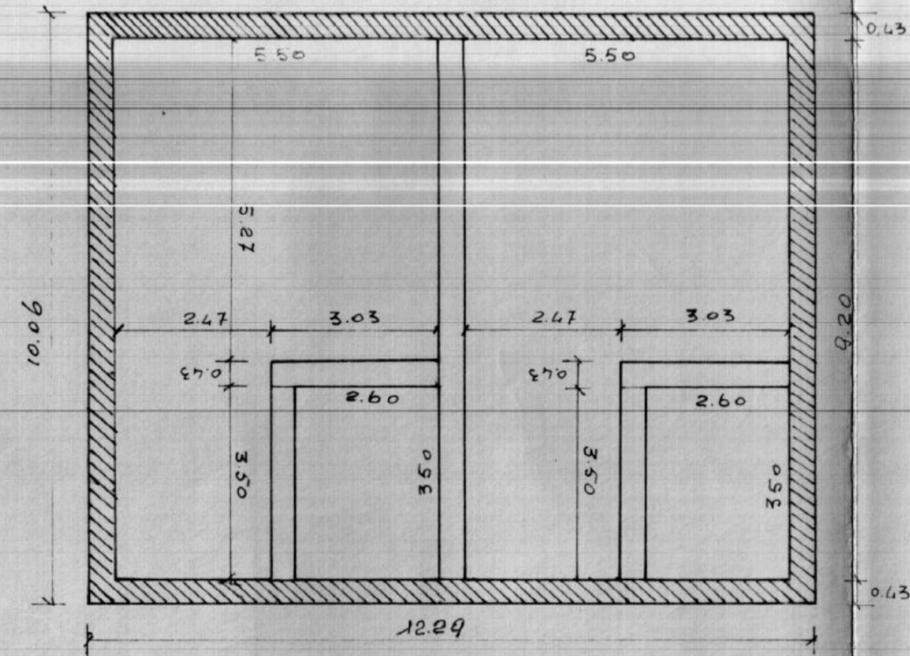

Tufo a carp.

Tufo

Carparo

Camere tufo

PIANTA DELLO ZOCCOLO

PIANTA PIANO TERRA

PIANTA PIANO PRIMO