

**ISTITUTO AUTONOMO CASE POPOLARI**  
**PER LA PROVINCIA DI BRINDISI**


**CONTRAZIONE DI 20 ABITAZIONI PER**  
**LAVORATORI AGRICOLI DIPENDENTI**

**VIA CAROVIGLIO**

**PIANTE**


**SCALA 1:100**

*PIANTA FONDAZIONE*

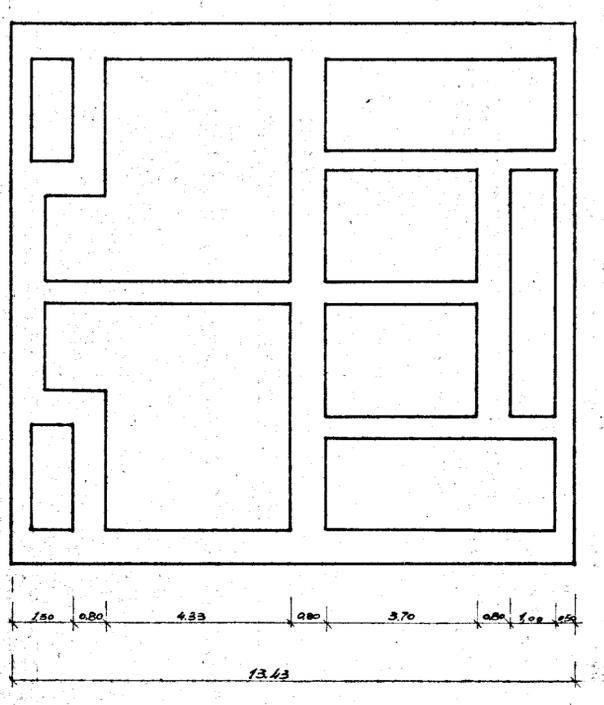


1080	2.465	1280	2.50	950	2.50	950	2.885	1080
1080	2.465	1280	2.50	950	2.50	950	2.885	1080

*PIANTA PIANO TERRA*

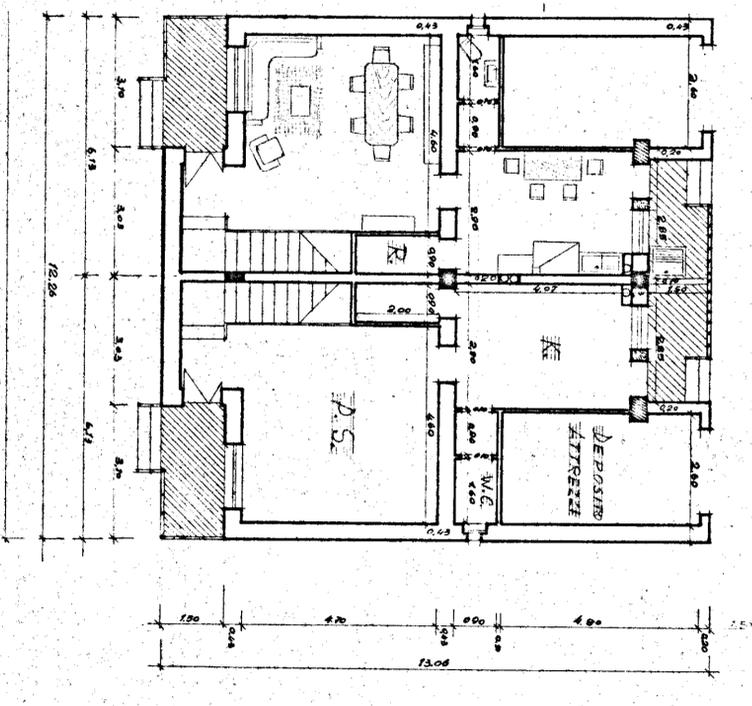

*PIANTA PRIMO PIANO*

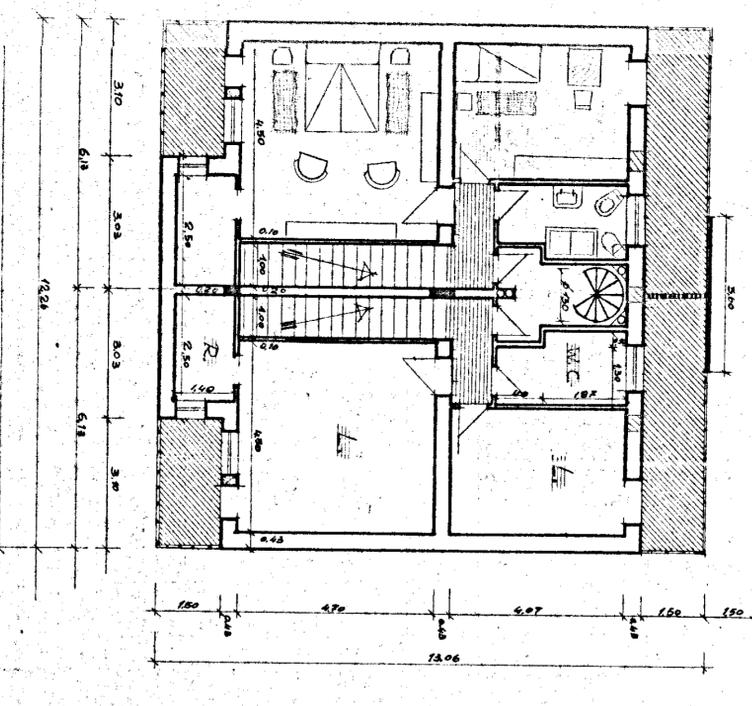

*PIANTA PIANO TERRAZZA*

