


ISTITUTO AUTONOMO CASE POPOLARI
PER LA PROVINCIA DI BRINDISI


COSTRUZIONE DI n°18 ABITAZIONI PER
LAVORATORI AGRICOLI DIPENDENTI
IN S. PIETRO VERNOTICO

PIANTE


SCALA 1:100

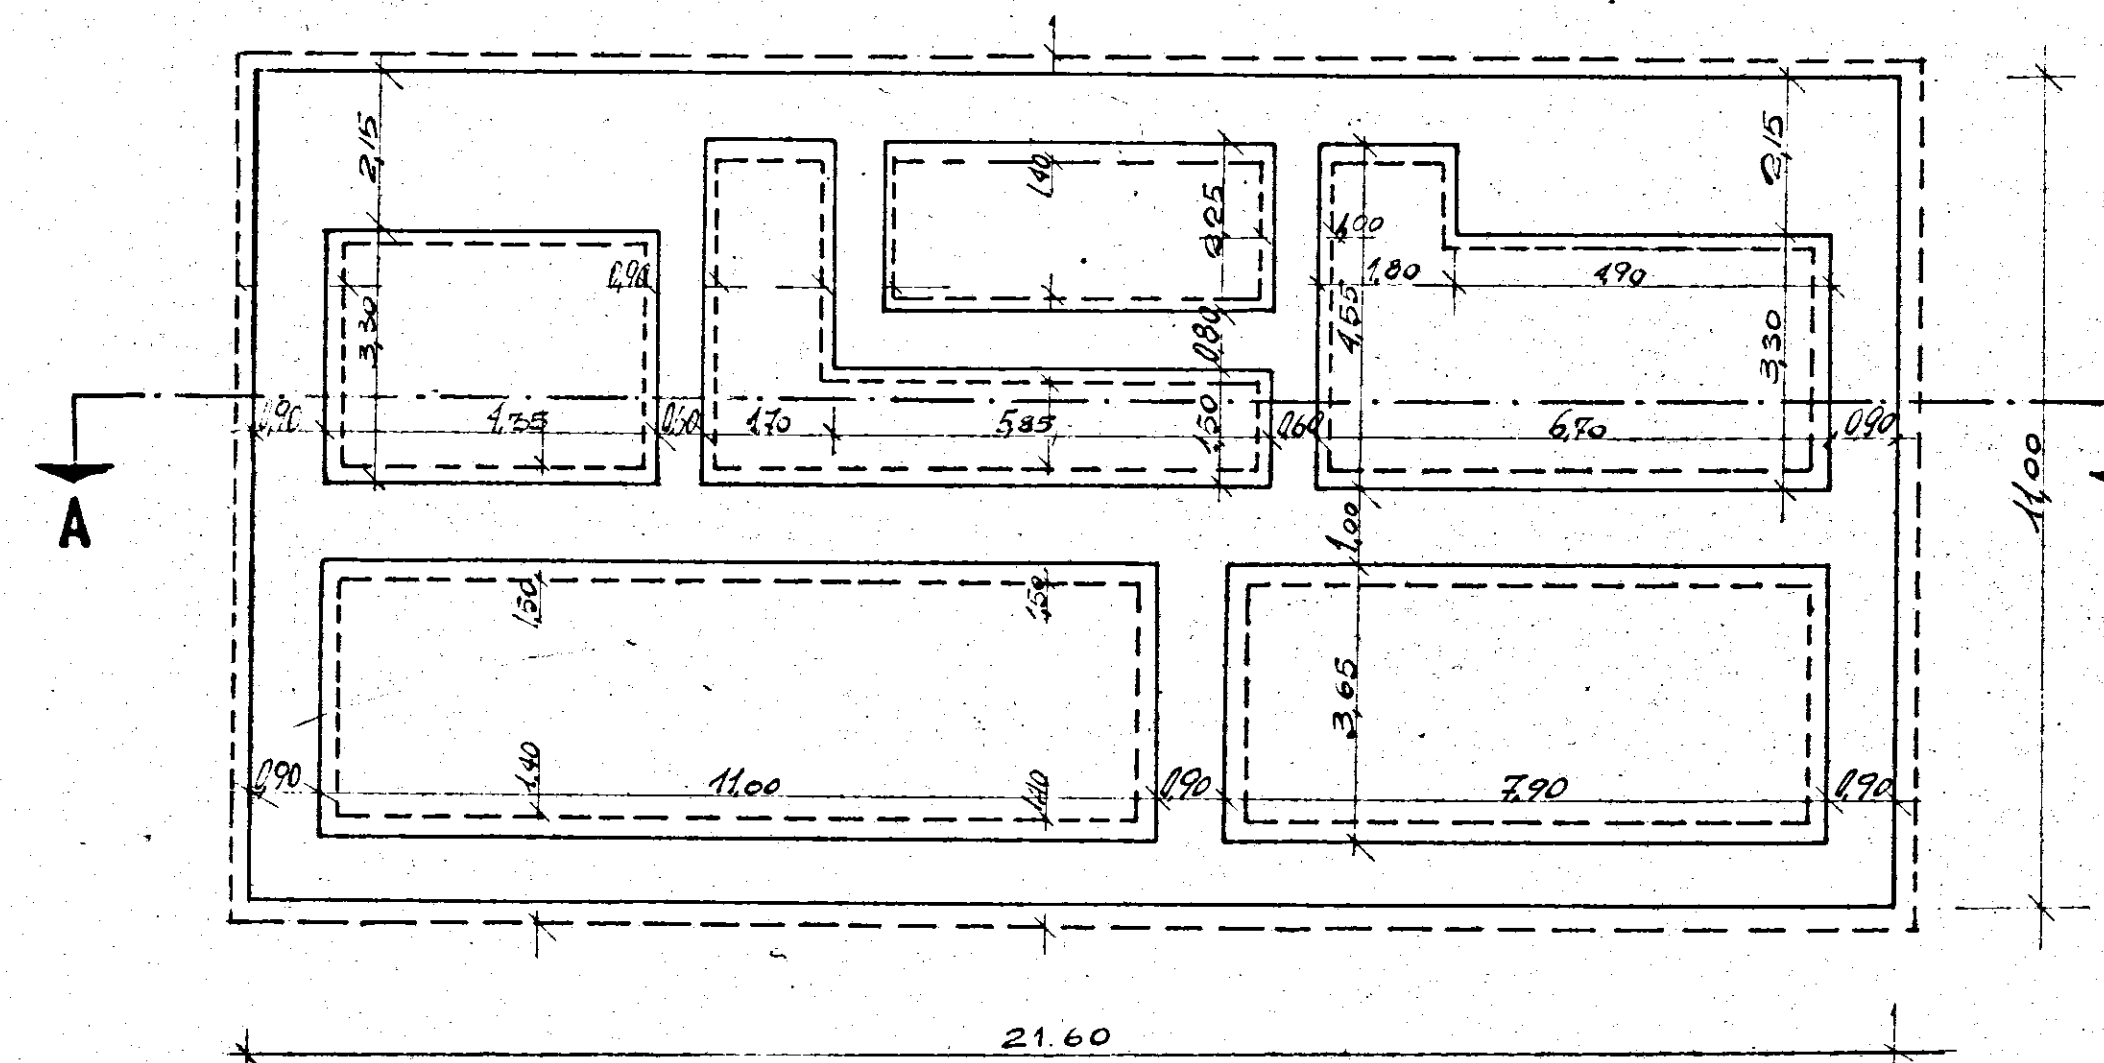


PIANTA FONDAZIONI

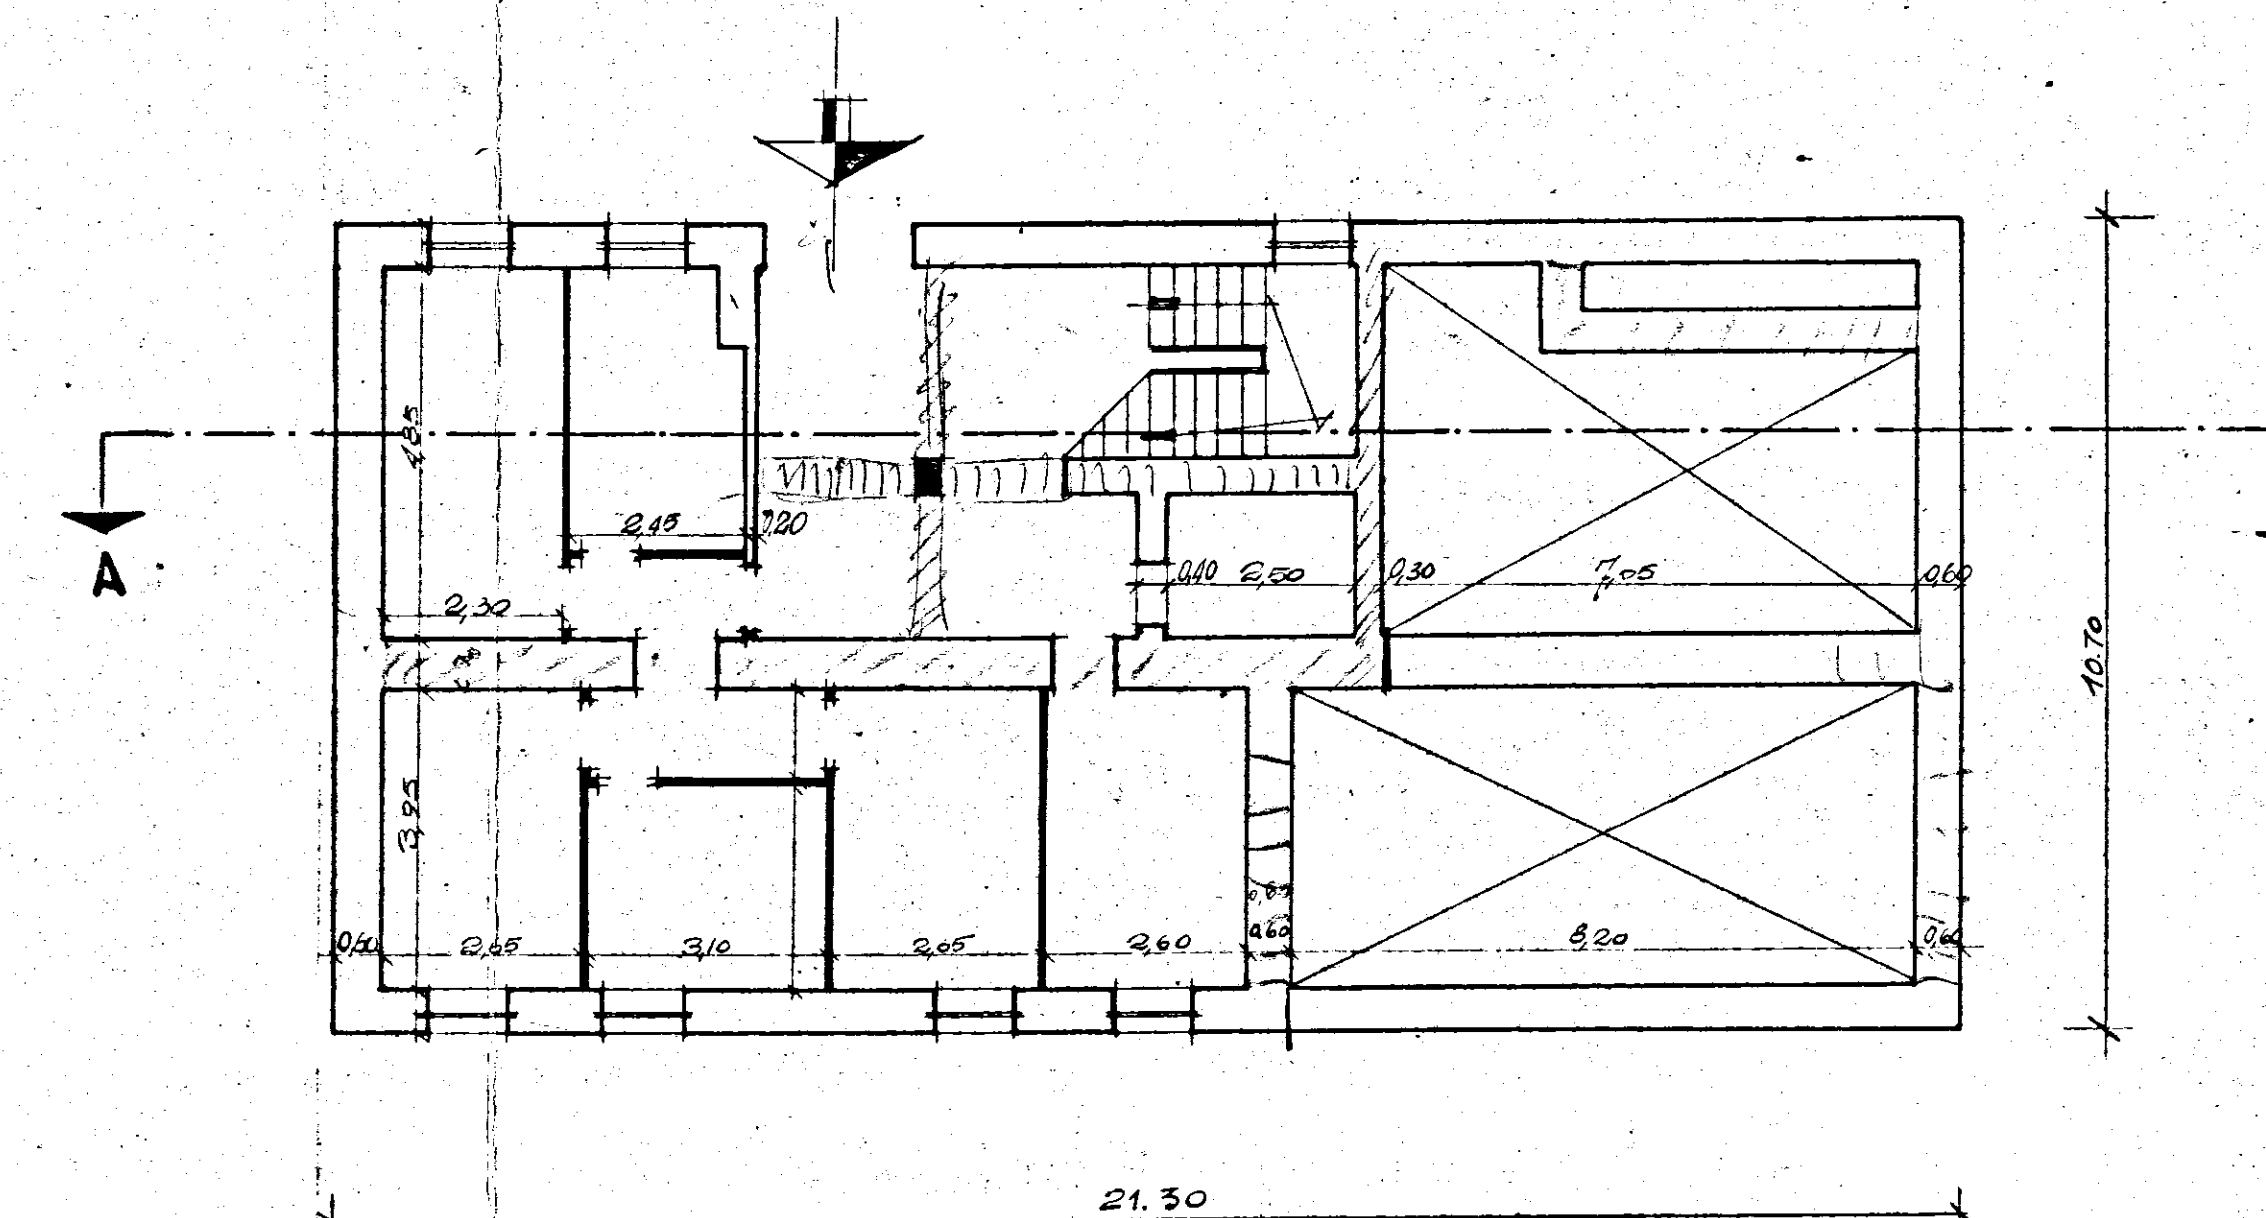


PIANTA SCANTINATO

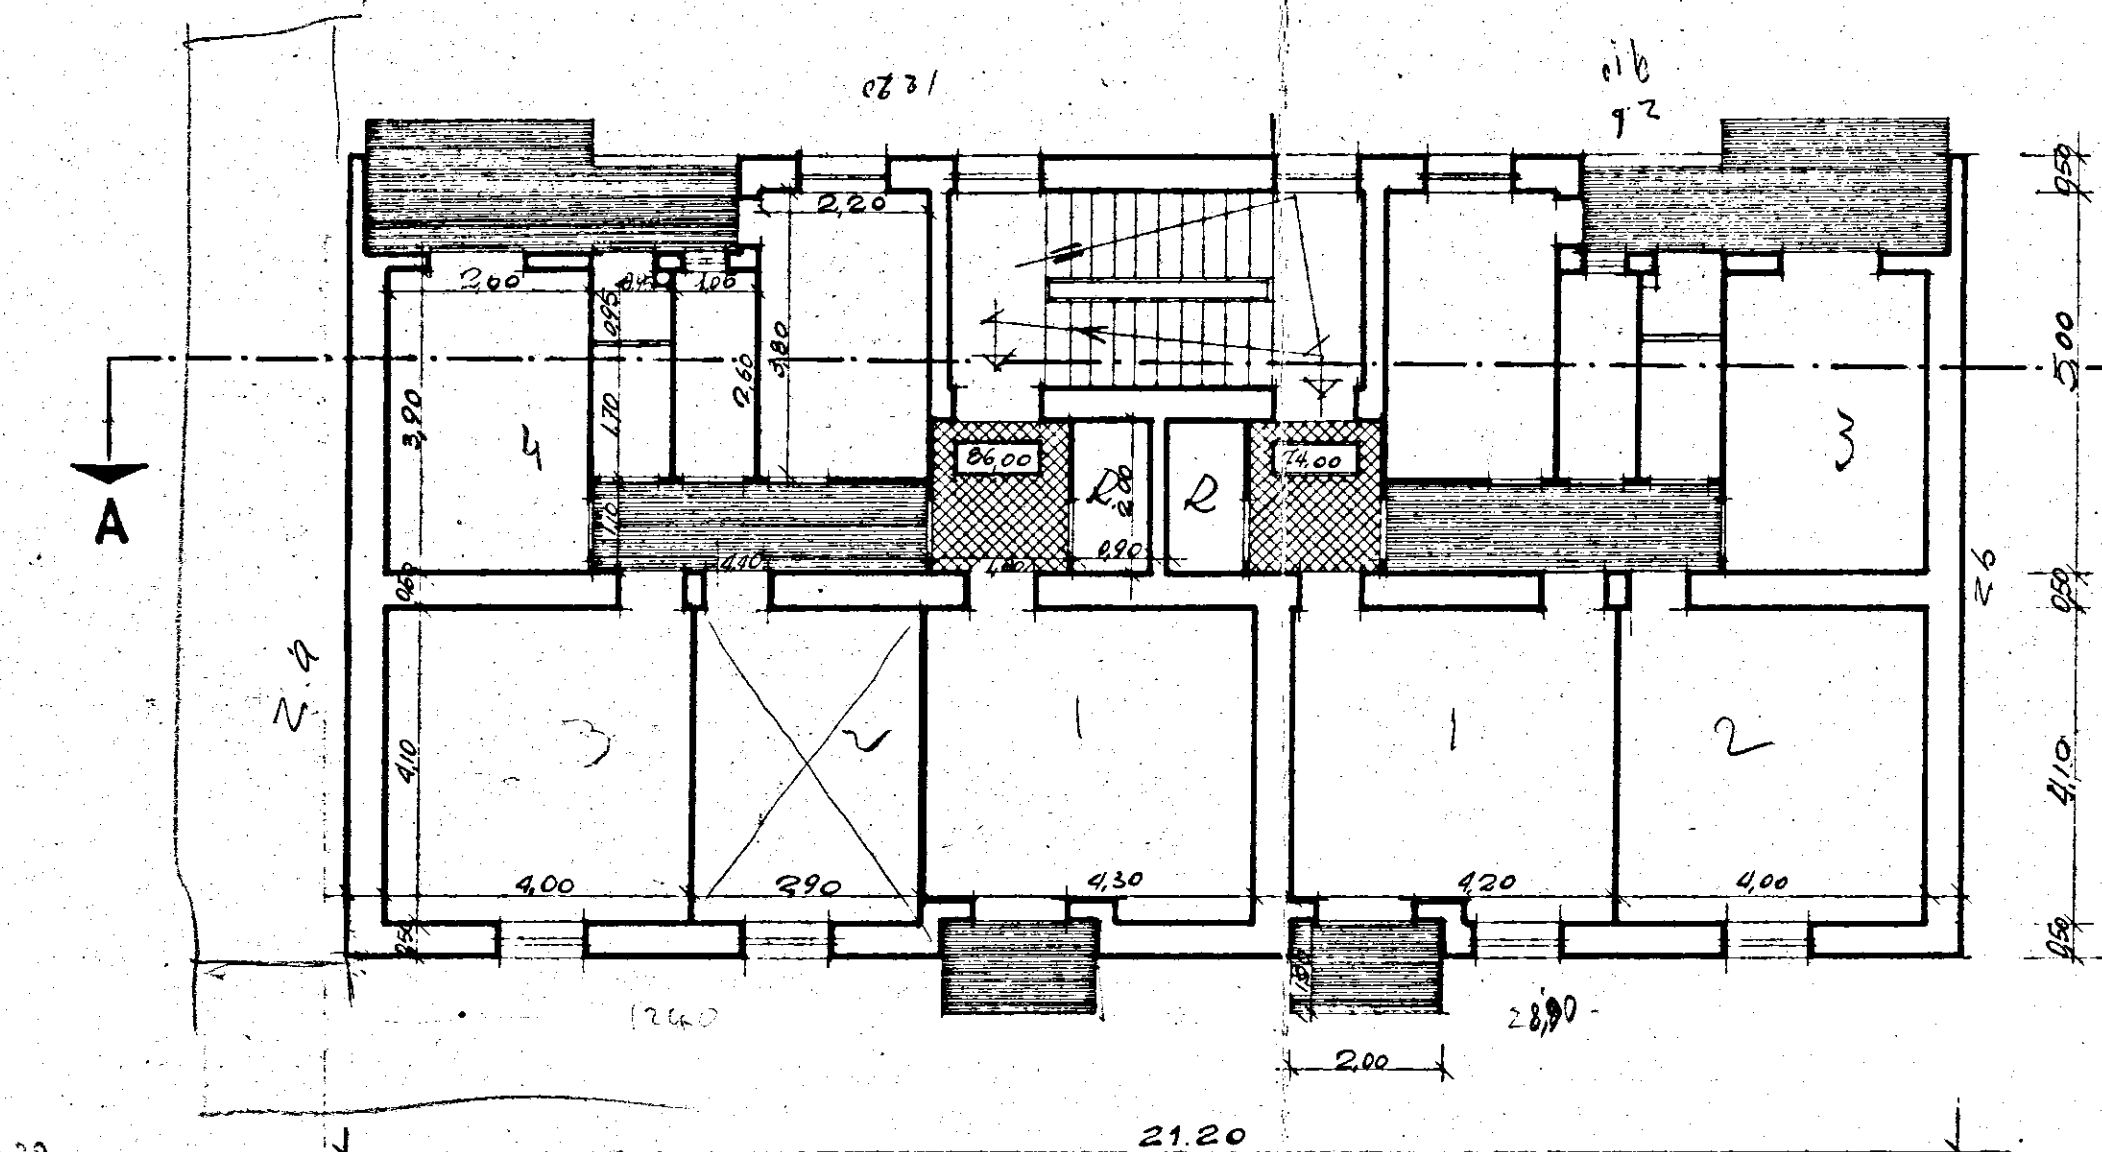

PIANTA PIANO RIALZATO

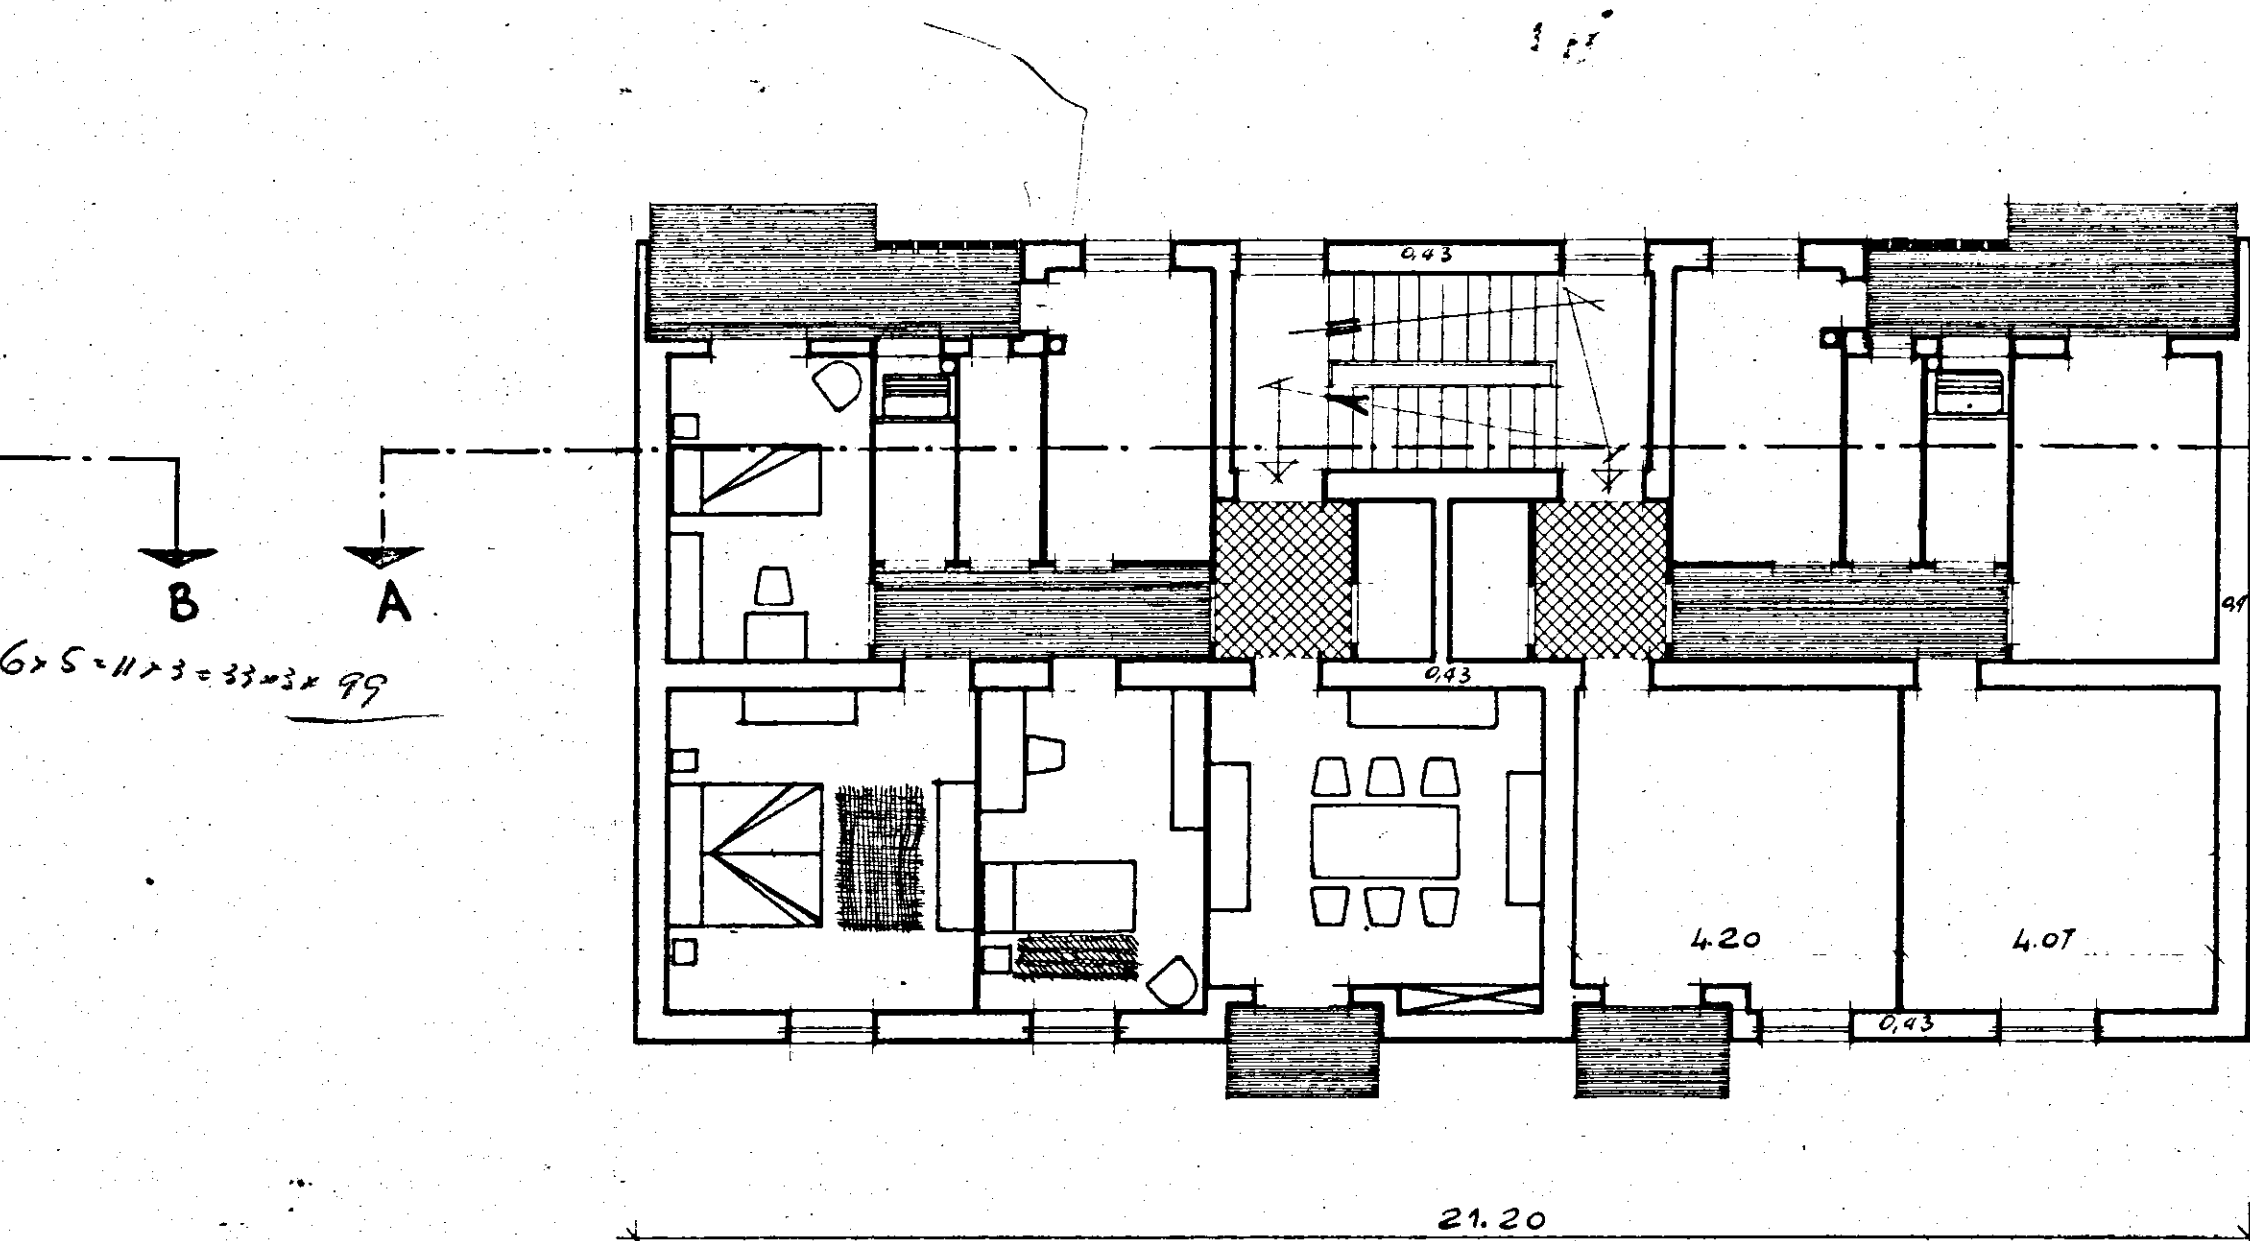

PIANTA PIANO TIPO

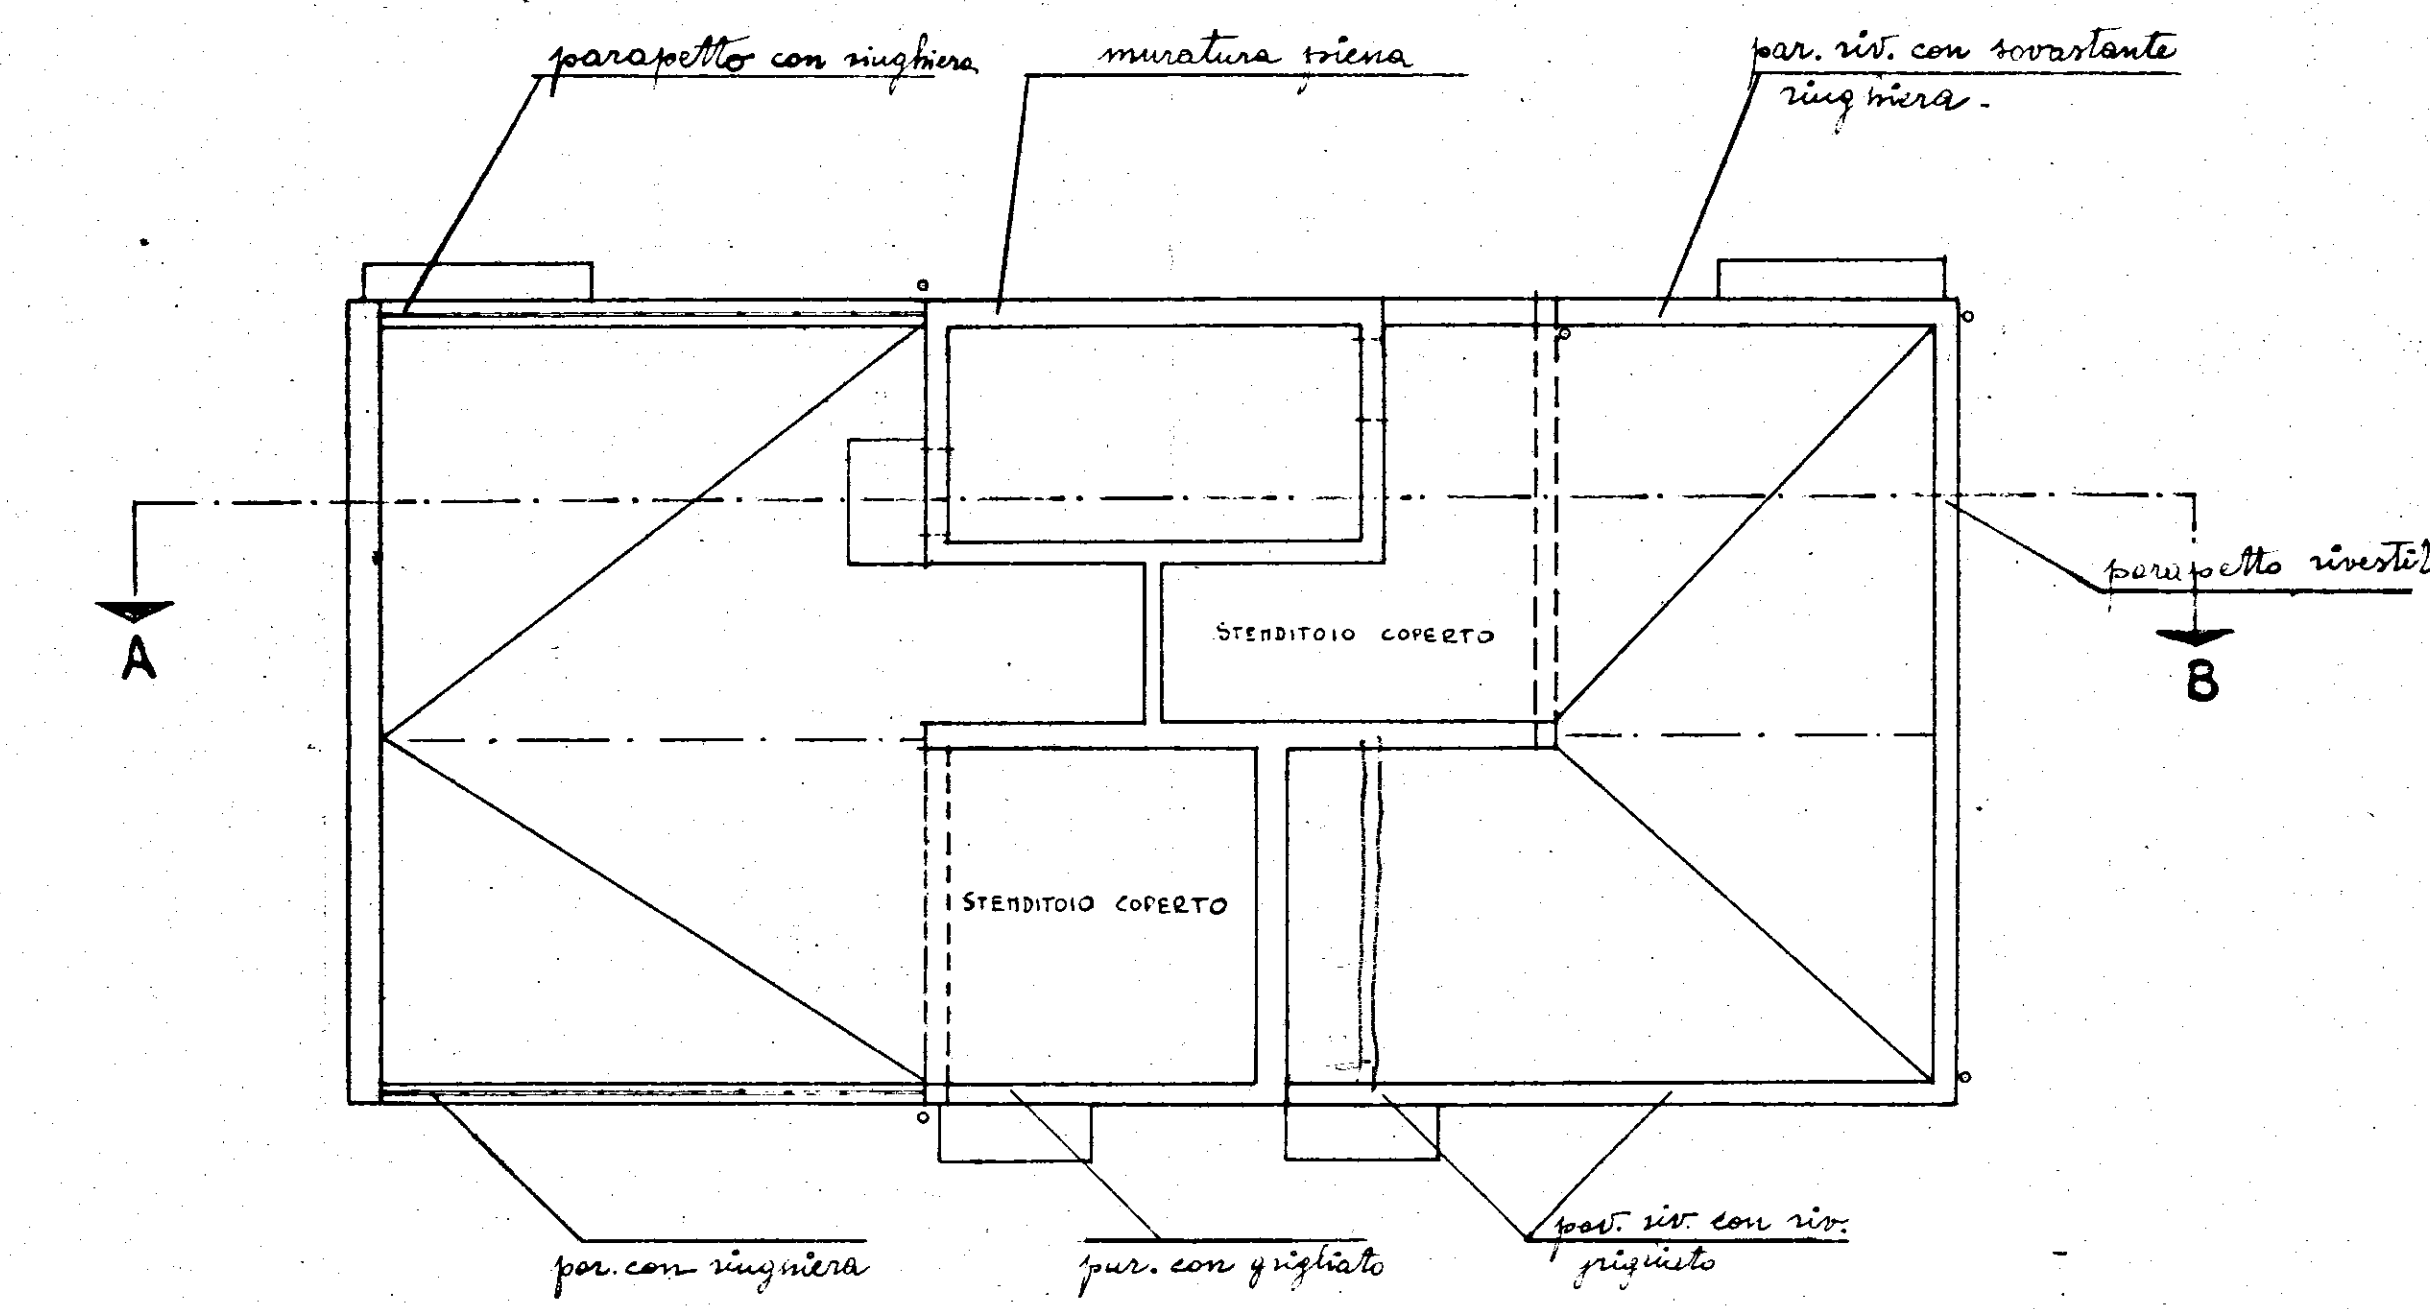

PIANTA TERRAZZA