




ISTITUTO AUTONOMO CASE POPOLARI PER LA PROVINCIA DI BRINDISI

PROGETTO DI CASE POPOLARI IN OSTUNI

UFFICIO DEL GENIO CIVILE DI BRINDISI
VISTO: si esprime parere favorevole ai sensi
dell'art. 23 del D.P.R. n. 30-6-1953 n. 1534.
N. 242 di Prot. 4.4.58


PIANTI SCALA 1:100

PLANIMETRIA GENERALE SCALA 1:1000

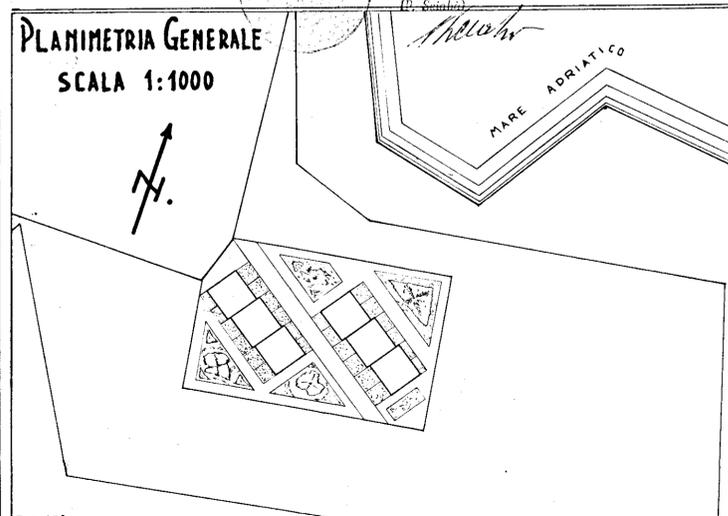


Pianta Piano Fondazioni

PROVVEDIMENTO ALLE OPERE PUBBLICHE
CON SEGRETERIA
COMITATO CONSULENTIVO
adunanza del 10 APRILE 1958
N. 242
IL SEGRETARIO
F. G.

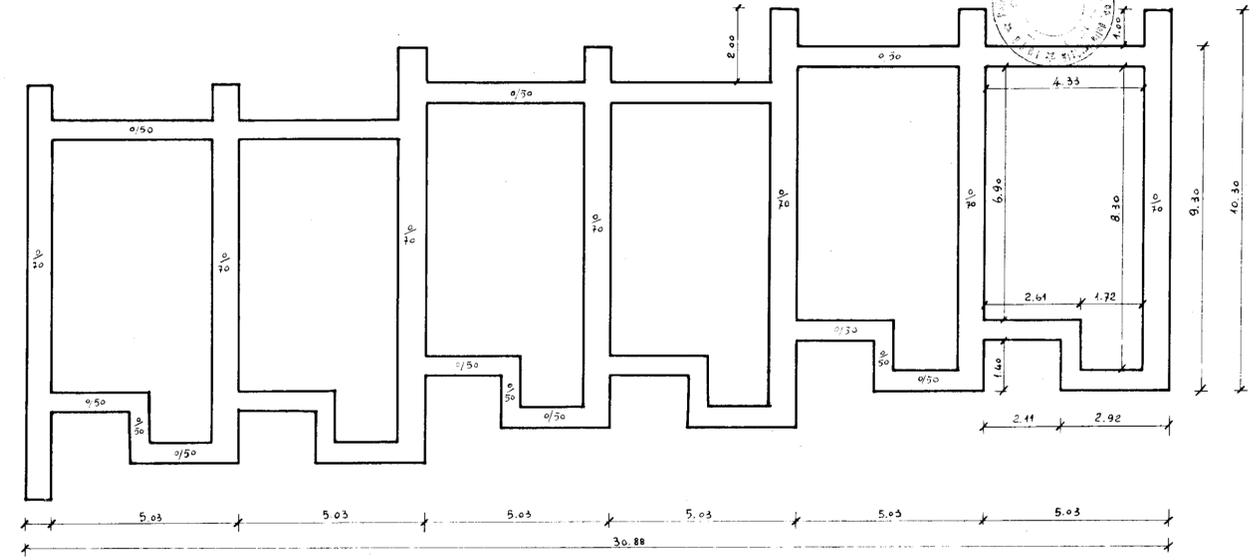

Pianta Piano Rialzato

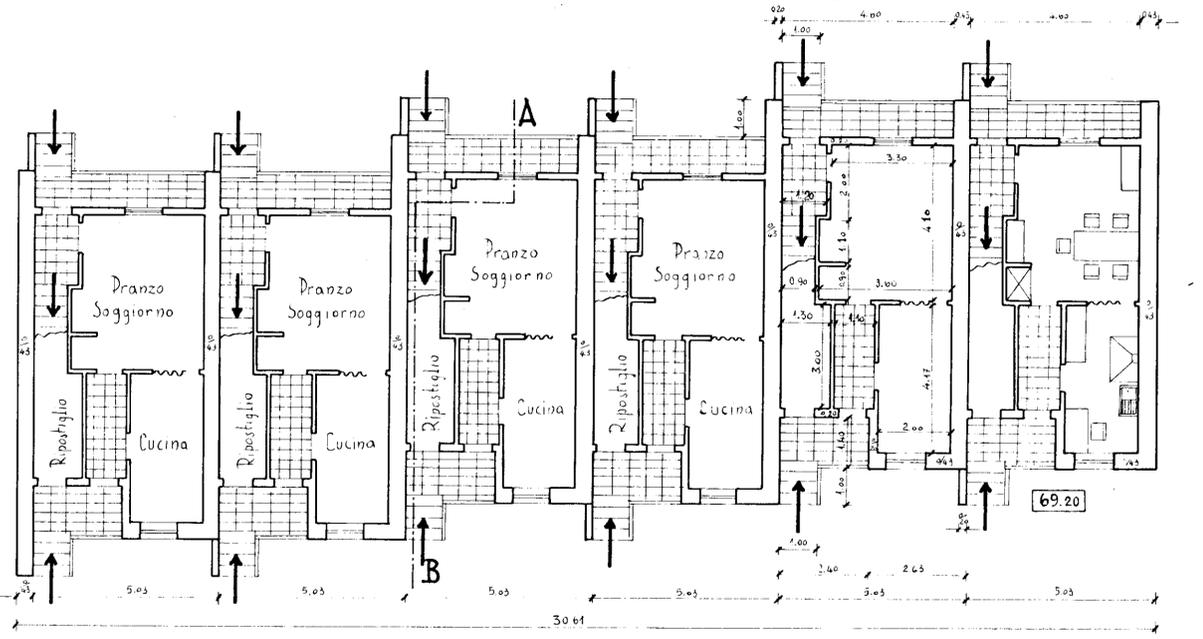

Pianta Primo Piano

