


18.10.1984
22.10.1984

30
Sh

IL COORDINATORE
DEI SERVIZI NUOVE COSTRUZIONI
(Dott. Arch. Piero ORESTA)

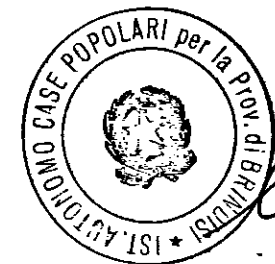

II PRESIDENTE
(Michele Narcisi)

Michele Narcisi

istituto autonomo case popolari

— brindisi —

DEL CLAU. CASE BRINDISI

legge 5-8-1978 n. 457 III° biennio 1982-83 (COMPLETATI)

programma intervento n. 01/97-1

codice 3167401101

progetto per la costruzione di alloggi
popolari in **ORIA**

lotto B2 VIA M. PACUVIO ANGOLO D.
GRECO, SCALA -C-e-D-

- VARIANTE AL PIANO TERRA -


alloggi n. 16 da mq. 88

PIANTA PIANO TIPO

ufficio
progettazione
I. A. C. P.
brindisi

scala 1:400

RIF. PROSPETTO - A -

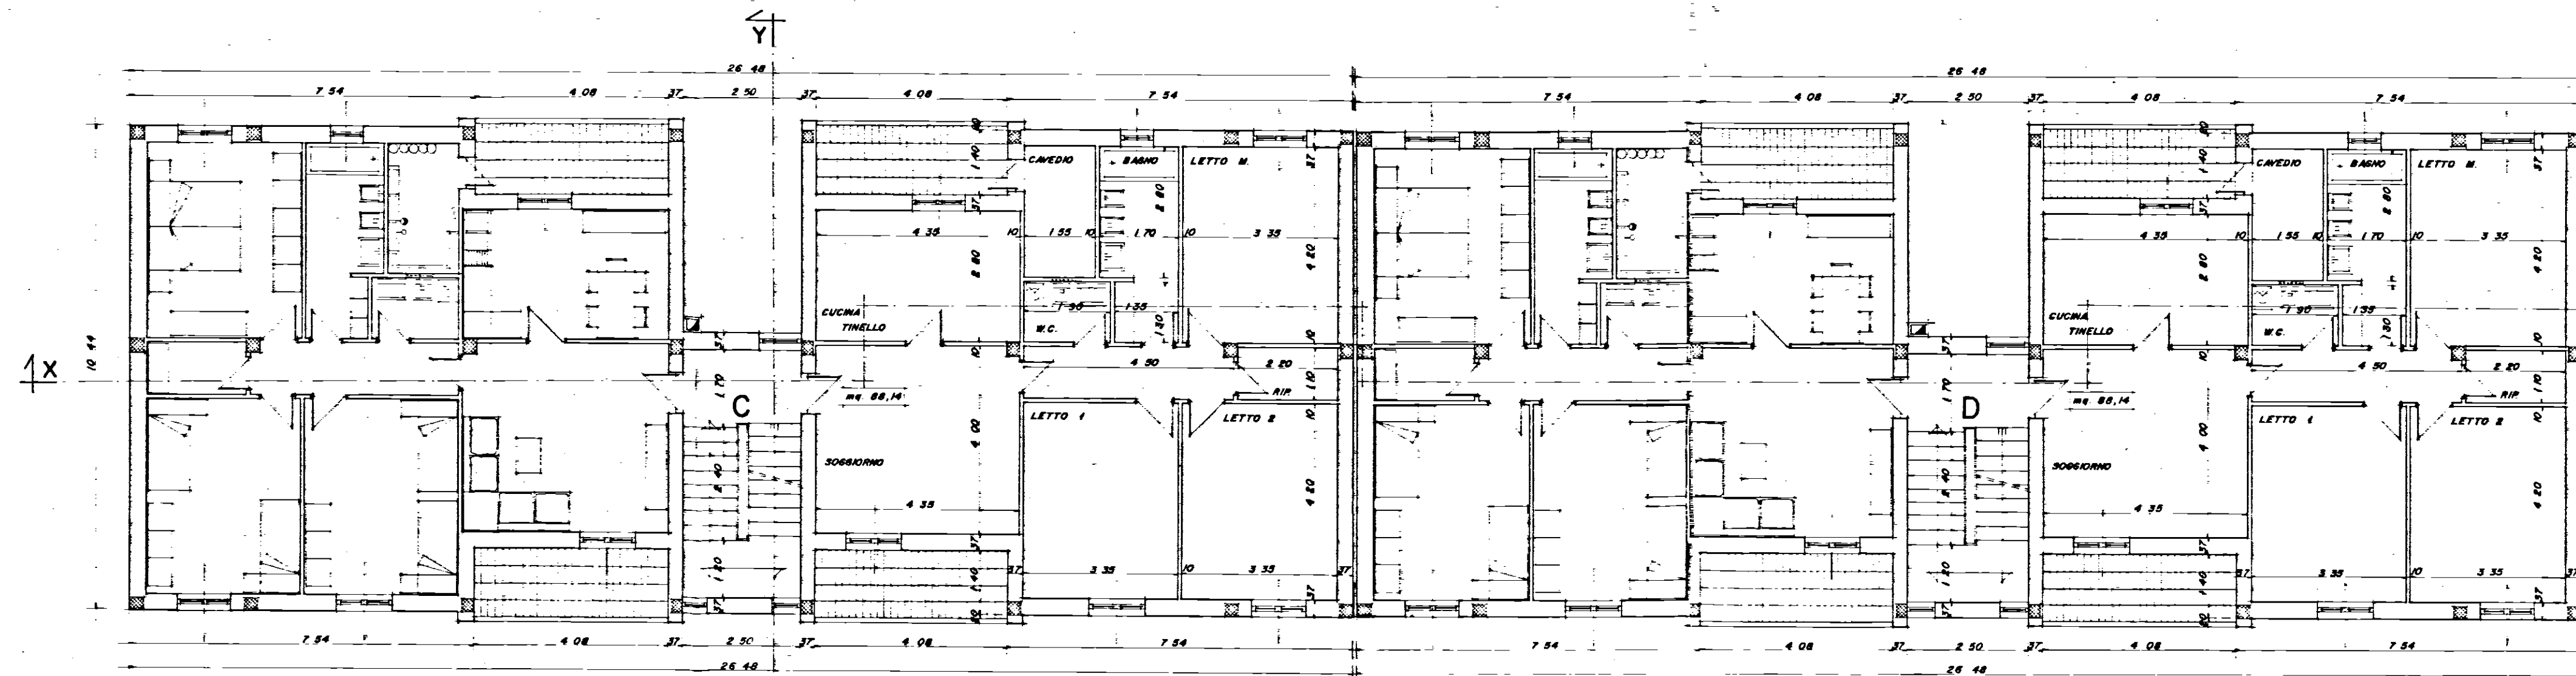

RIF. PROSPETTO - C -

CALCOLO SUPERFICIE APPARTAMENTO

CUCINA TINELLO	4.35 x 2.80	= 12.18
SOGGIORNO	4.35 x 4.00	= 17.40
BAGNO	1.70 x 2.80 + 1.35 x 1.30 + 0.95 x 0.10	= 6.61
W.C.	1.90 x 1.30	= 2.47
LETTO M.	3.35 x 4.20	= 14.07
LETTO 1	3.35 x 4.20	= 14.07
LETTO 2	3.35 x 4.20	= 14.07
CORRIDOIO	4.50 x 1.10	= 4.95
HIPOSTILIO	2.20 x 1.10	= 2.42
INC. PILASTRI	0.30 x 0.20 x 0.20 x 0.20	= 0.10
		TOTALE mq. 88.14

RIF. PROSPETTO - B -