


ISTITUTO AUTONOMO CASE POPOLARI
BRINDISI


CASE PER SENZA TETTO IN BRINDISI
DAL N

UBICAZIONE

SCALA 1:1000


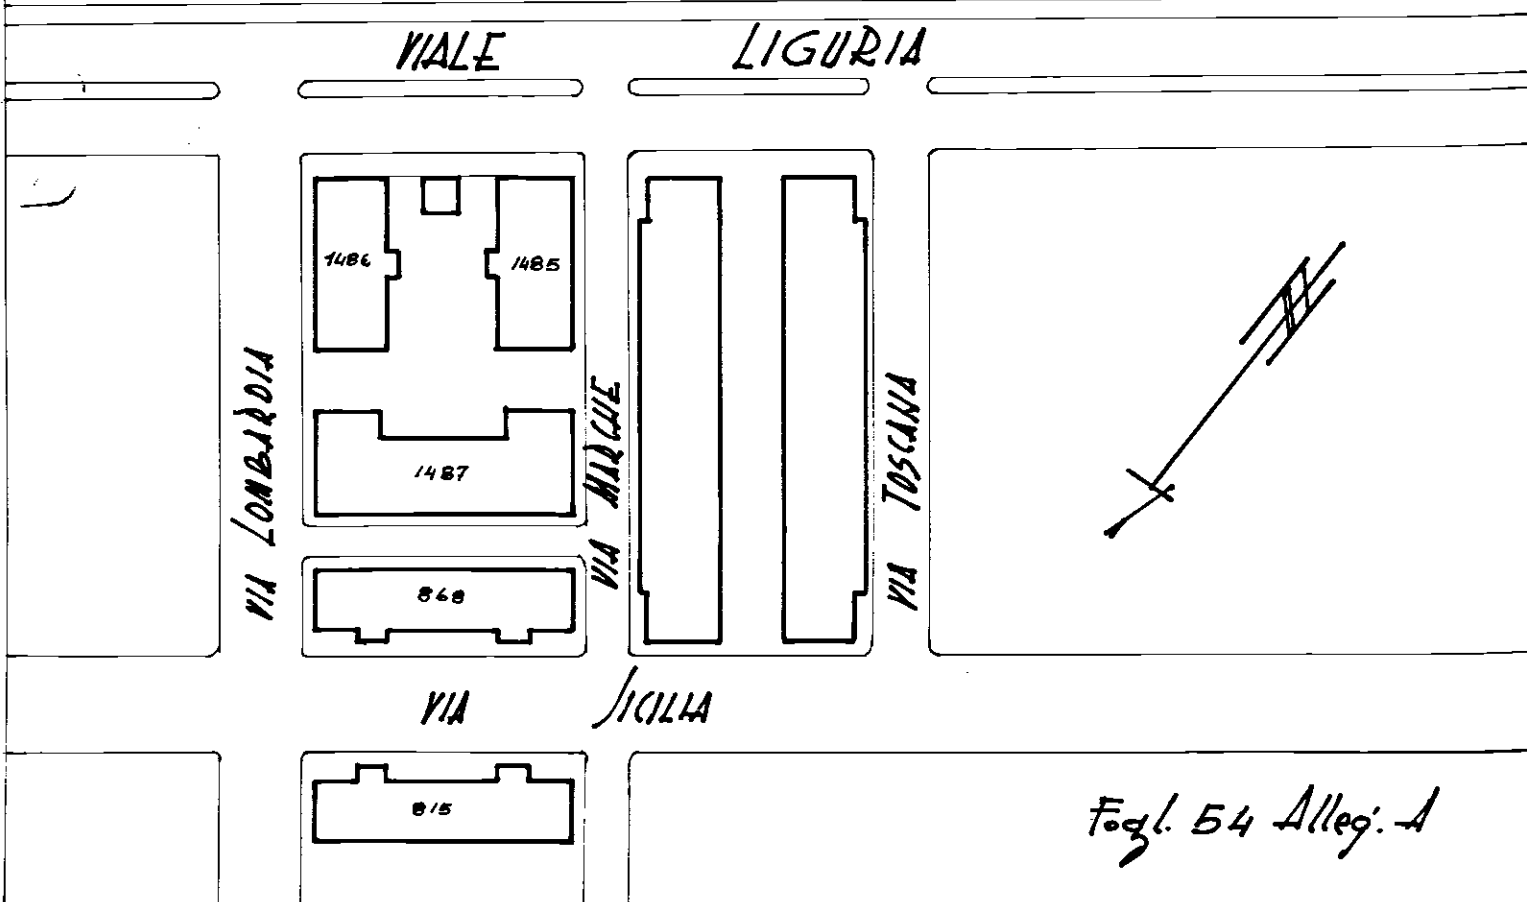


PIANTA PIANO PIAZZATO

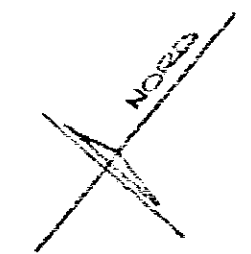

Allegato _____

Appartamento alla Scala - int.
via MARCHE n° _____

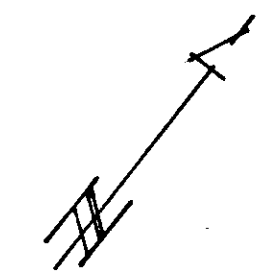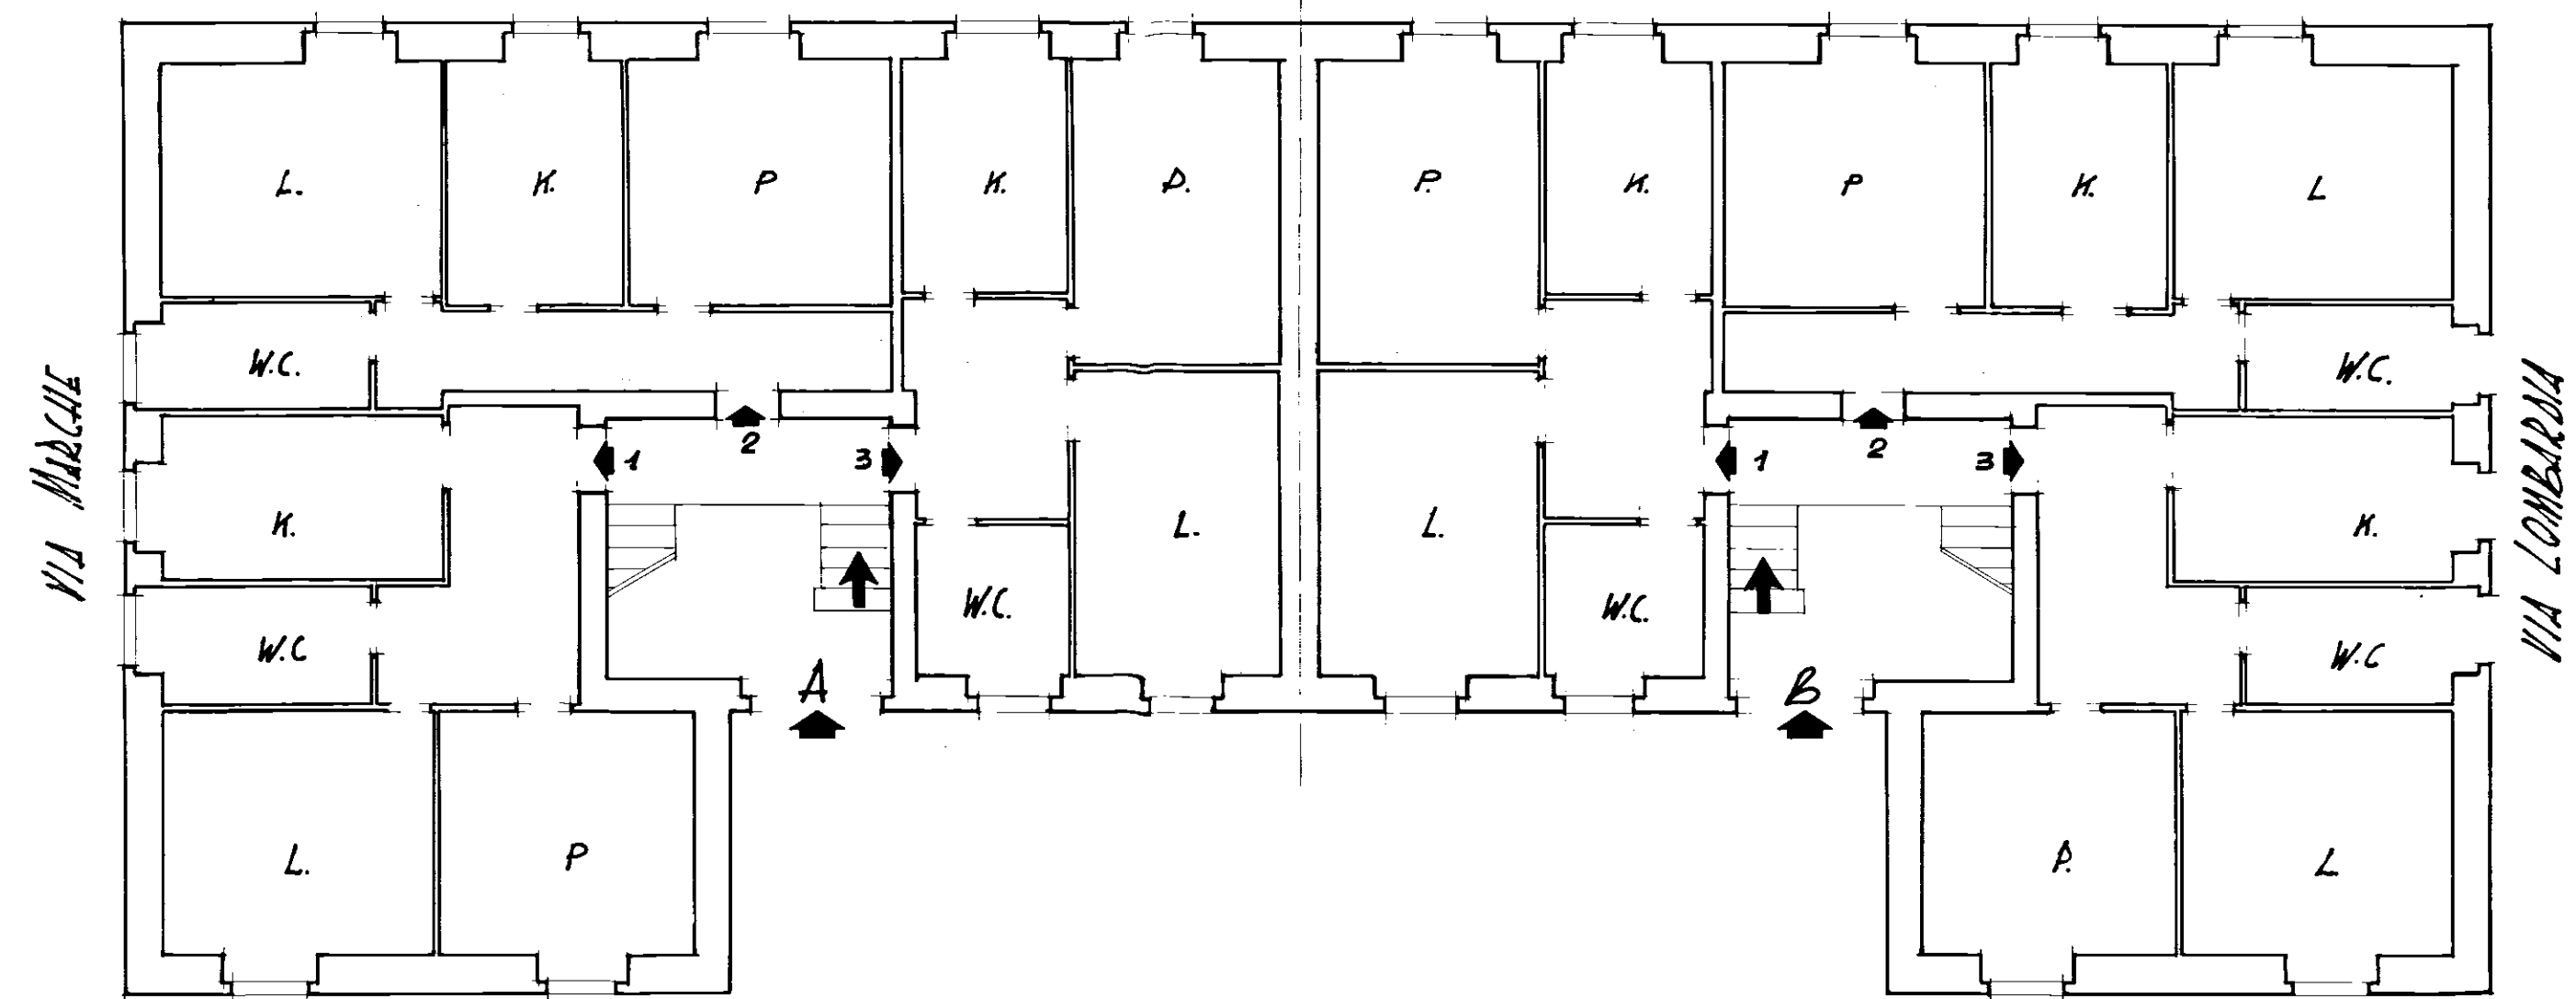

SCALA 1:100