

**ISTITUTO AUTONOMO CASE POPOLARI
PER LA PROVINCIA DI BRINDISI**


**CONTRUZIONI DI 6210 ABITAZIONI PER
FAVORATORI AGRICOLI DIPENDENTI**

VILLA CASTELLI

PIANTE


SCALA 1:100

PIANTA FONDAZIONI

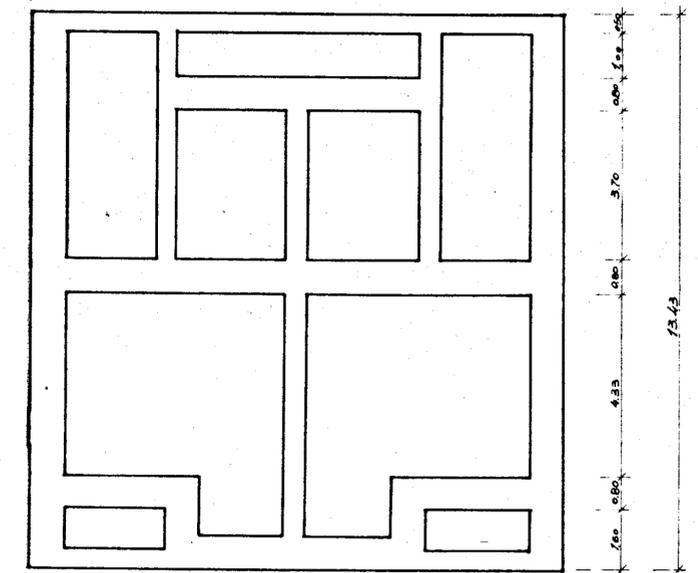


12.63
 2.50 2.50 2.265
 2.465 2.00 2.00 2.465

PIANTA PIANO TERRA

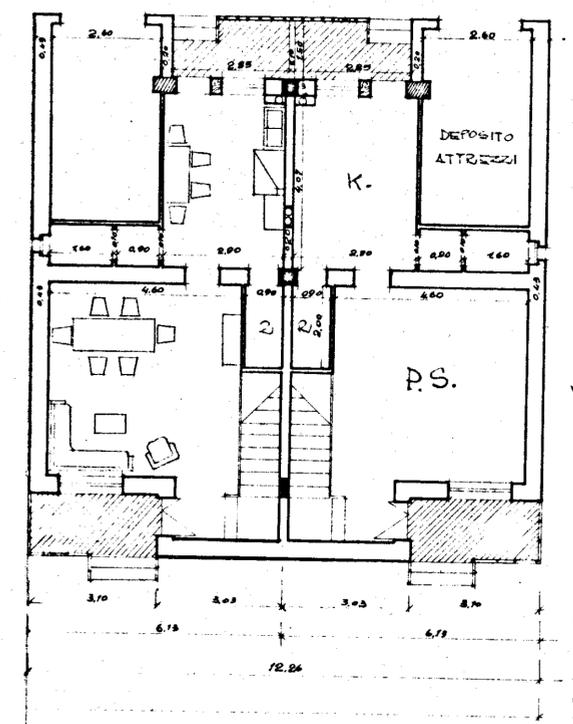

PIANTA PRIMO PIANO

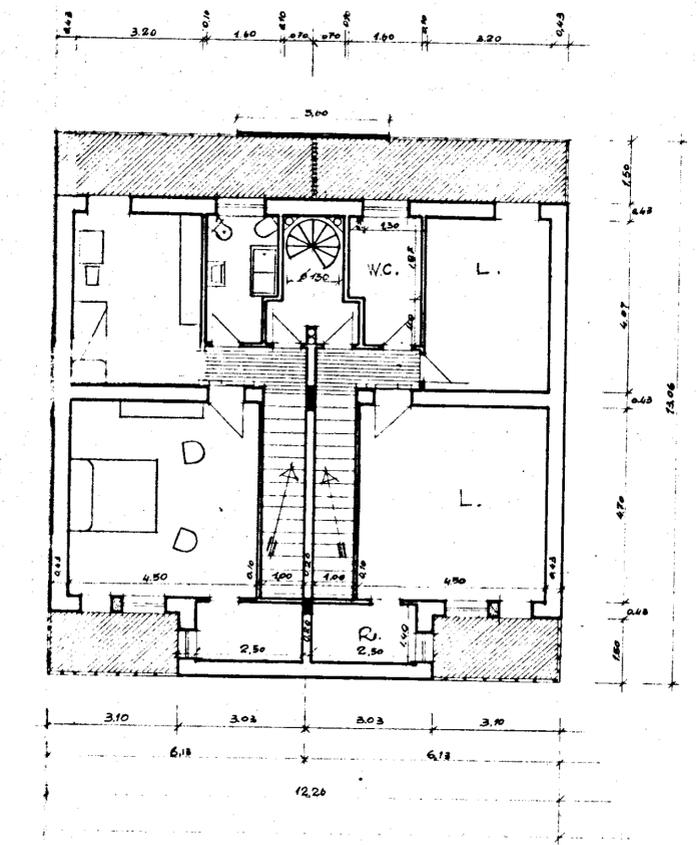

PIANTA TERRAZZA

