

ISTITUTO AUTONOMO CASE POPOLARI PER LA PROVINCIA DI BRINDISI

PROGETTO CASE POPOLARI (LEGGE 640) TIPO B

PIANTA PIANO TIPO - SCALA 1:50


VISTO: si esprime parere favorevole ai sensi
dell'art. 23 del D.P.R. n. 50-6-1953 n. 1534.

N. 5887 di Prot.

Brindisi, 25-8-1958

L'INGEGNERE DIRIGENTE
P. Sciabà

per copia conforme
L'INGEGNERE DIRIGENTE
(P. Sciabà)

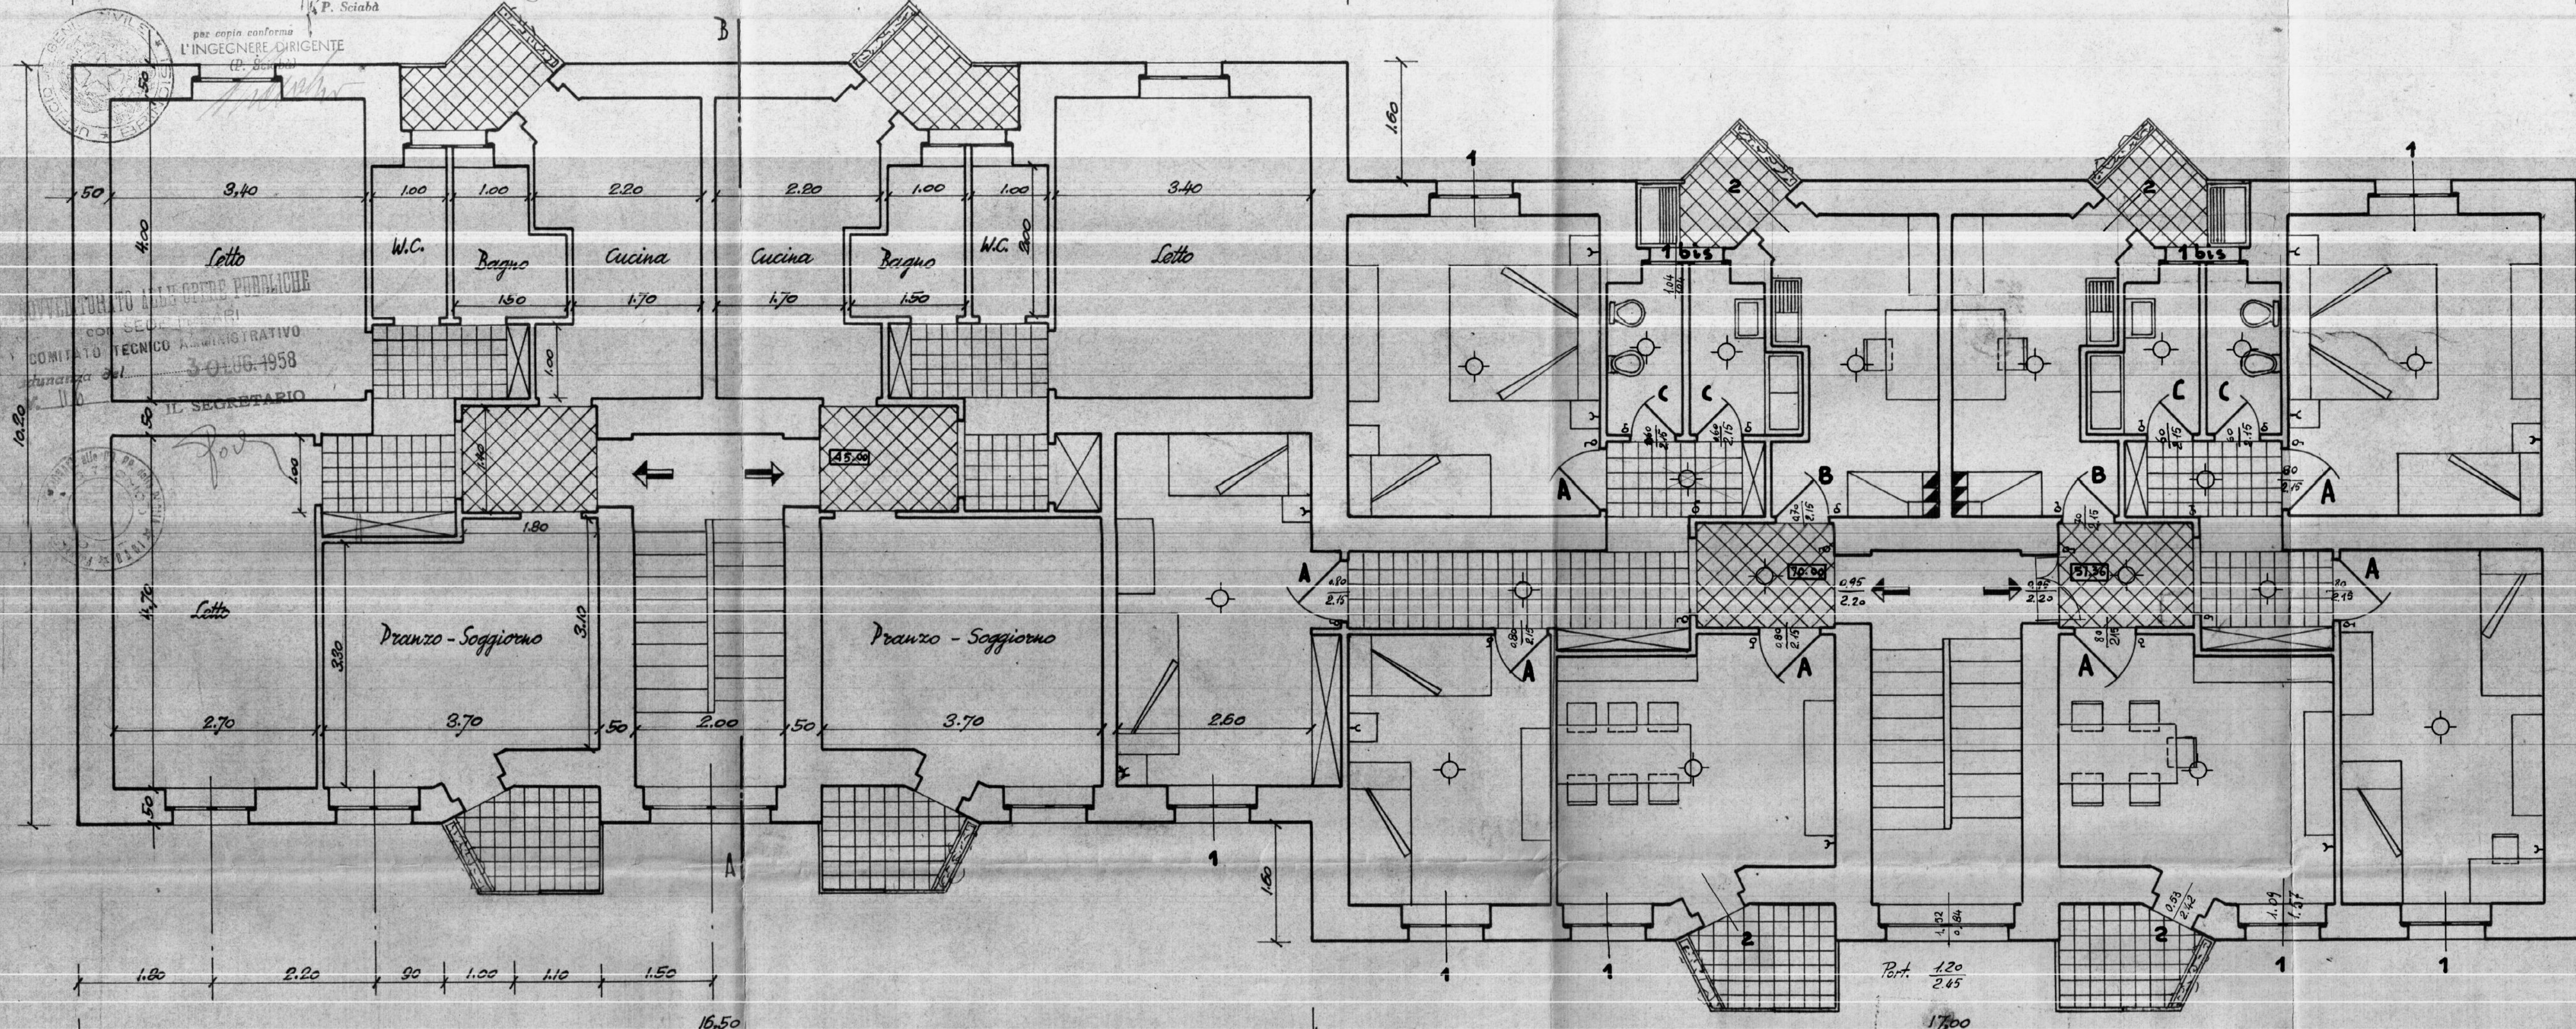

SPESSORE MURI	
Piano rialzato	0.50
1° piano	0.50
2° piano	0.48

Misure in metri a luce netta

Port. 1.20
2.45

17.00