


CASE POPOLARI in CAROVIGNO


SENZA TETTO

Scala 1:100

Pianta Piano

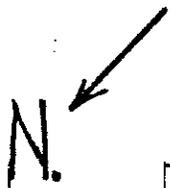

VIA DA DENOMINARSI

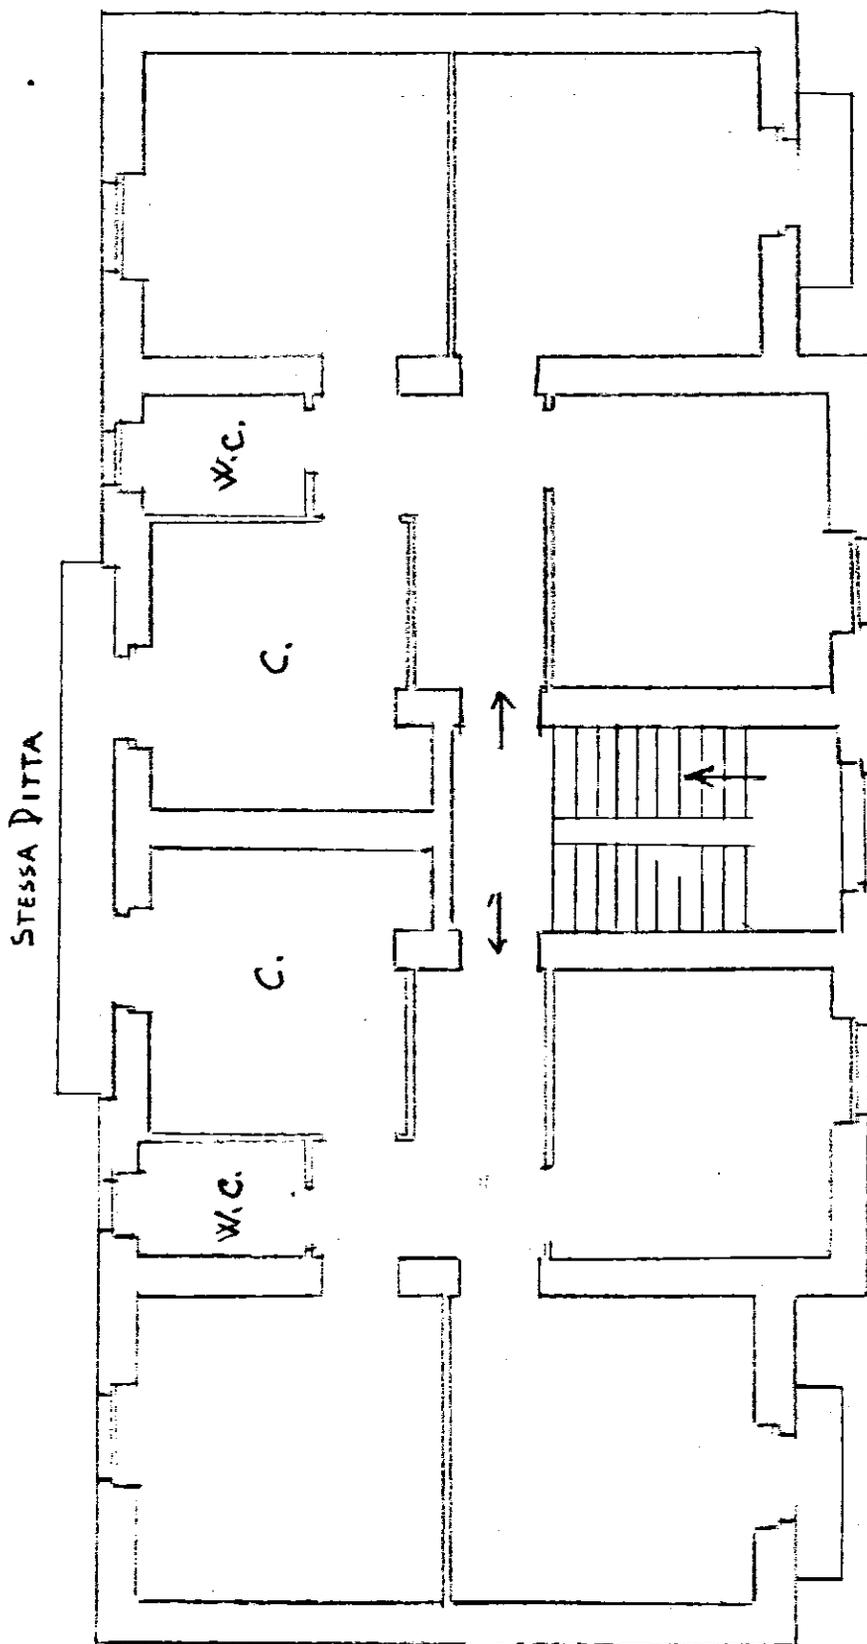

STESSA DITTA

VIA VENEZO Veneto n. 93

Superficie	Appartam.	mq
1/4	n	Verande
n	TOTALE	