

ISTITUTO AUTONOMO CASE POPOLARI
PER LA PROVINCIA DI BRINDISI

IMPRESA EDILE
FERRARZU UG1
Via Garibaldi, 127 - 72014 BRINDISI (BR)
Tel. 0832/270745

LEGGE 04/12/1993 - ART.11
PROGRAMMA D'INTERVENTO CODICE SR 74/001/0493/1/001/4

PROGETTO PER IL RECUPERO E LA RISTRUTTURAZIONE
DI ALLOGGI POPOLARI IN BRINDISI - LOTTO C4
QUARTIERE S. ELIA OVEST
PIANO DI ZONA 167 - COMPARTO "C"
VIA CADUTI DI VIA FANI, PIAZZA RAFFAELLO SANZIO

ALLOGGI N° 14 DA MQ. 89

progetto esecutivo

PROGETTISTA:
DOTT.ING. GIUSEPPE DI ANGIULIS

DATA: SETTEMBRE 2005

SCALA: 1:50

TAV. 6



RESPONSABILE DEL PROCEDIMENTO:
DOTT.ING. GIUSEPPE DI ANGIULIS

COORDINATORE SICUREZZA
IN FASE DI PROGETTAZIONE:
GEOM. VITTORIO SENNELLI

COLLABORAZIONE TECNICA:
GEOM. FERRUCCIO DEL PIERO
GEOM. ANTONIO DI GIACOMO
GEOM. ROCCO CAPICCI

LOTTO 4°

PIANTE

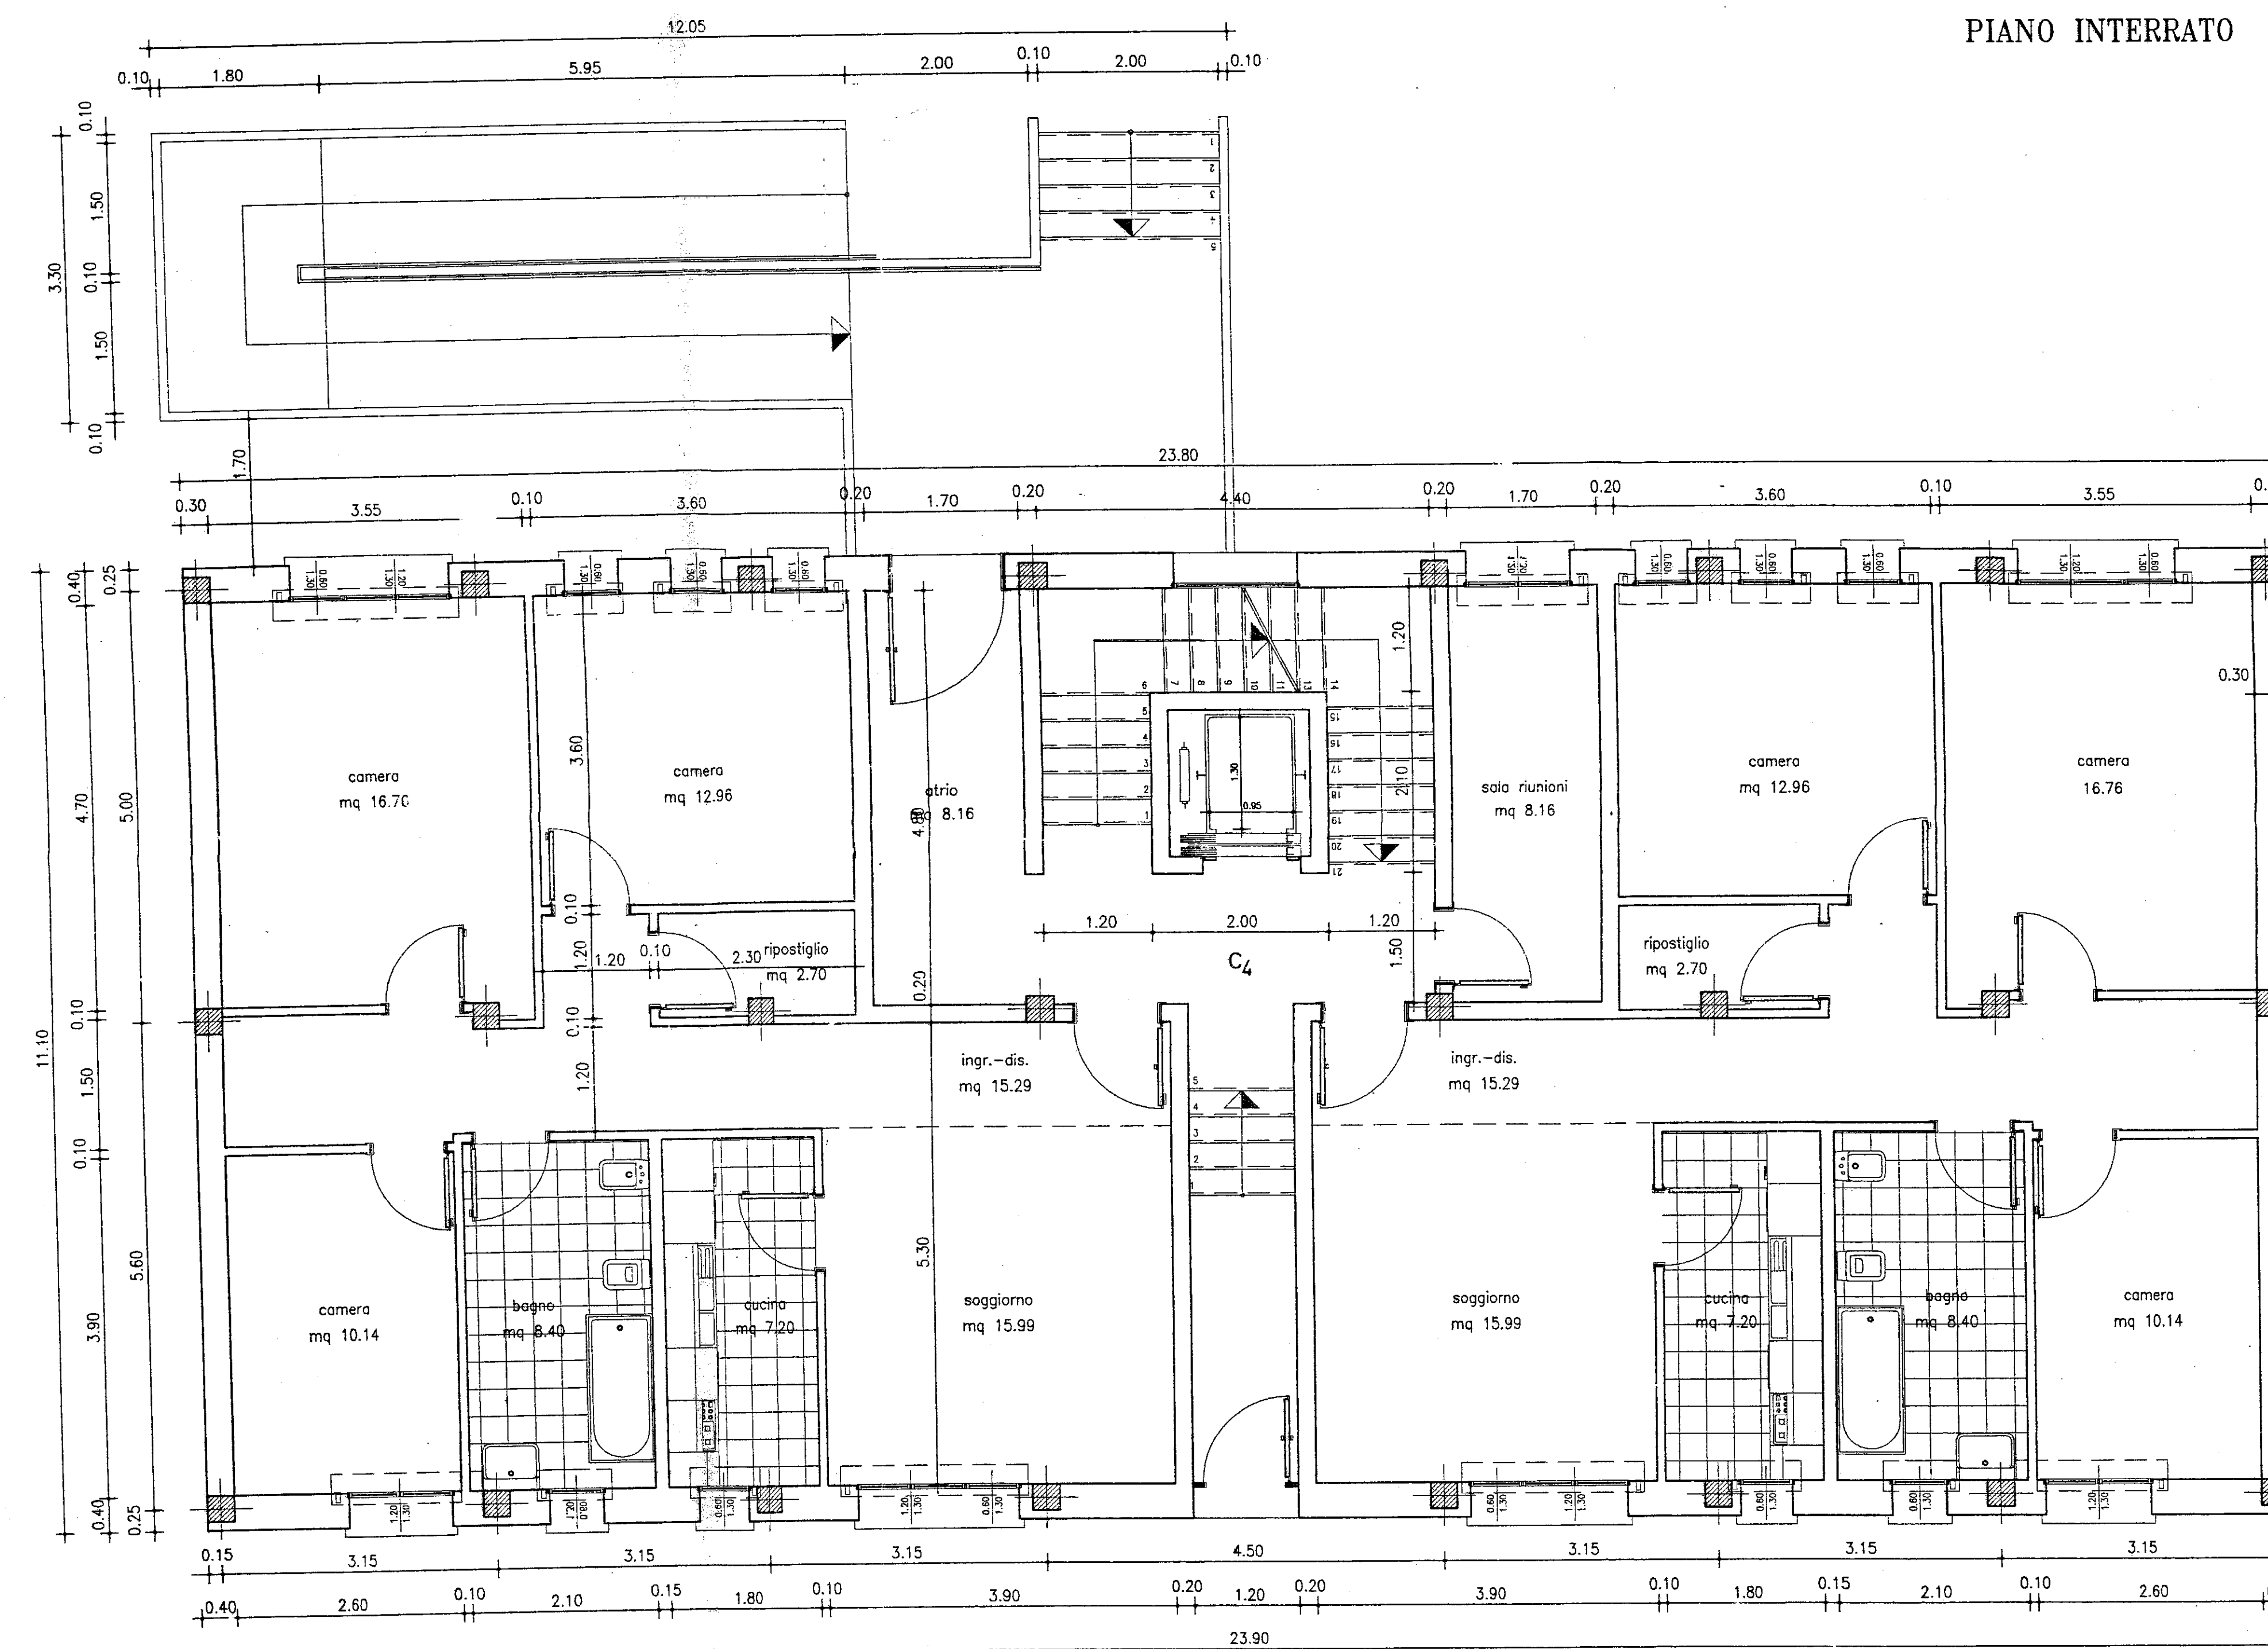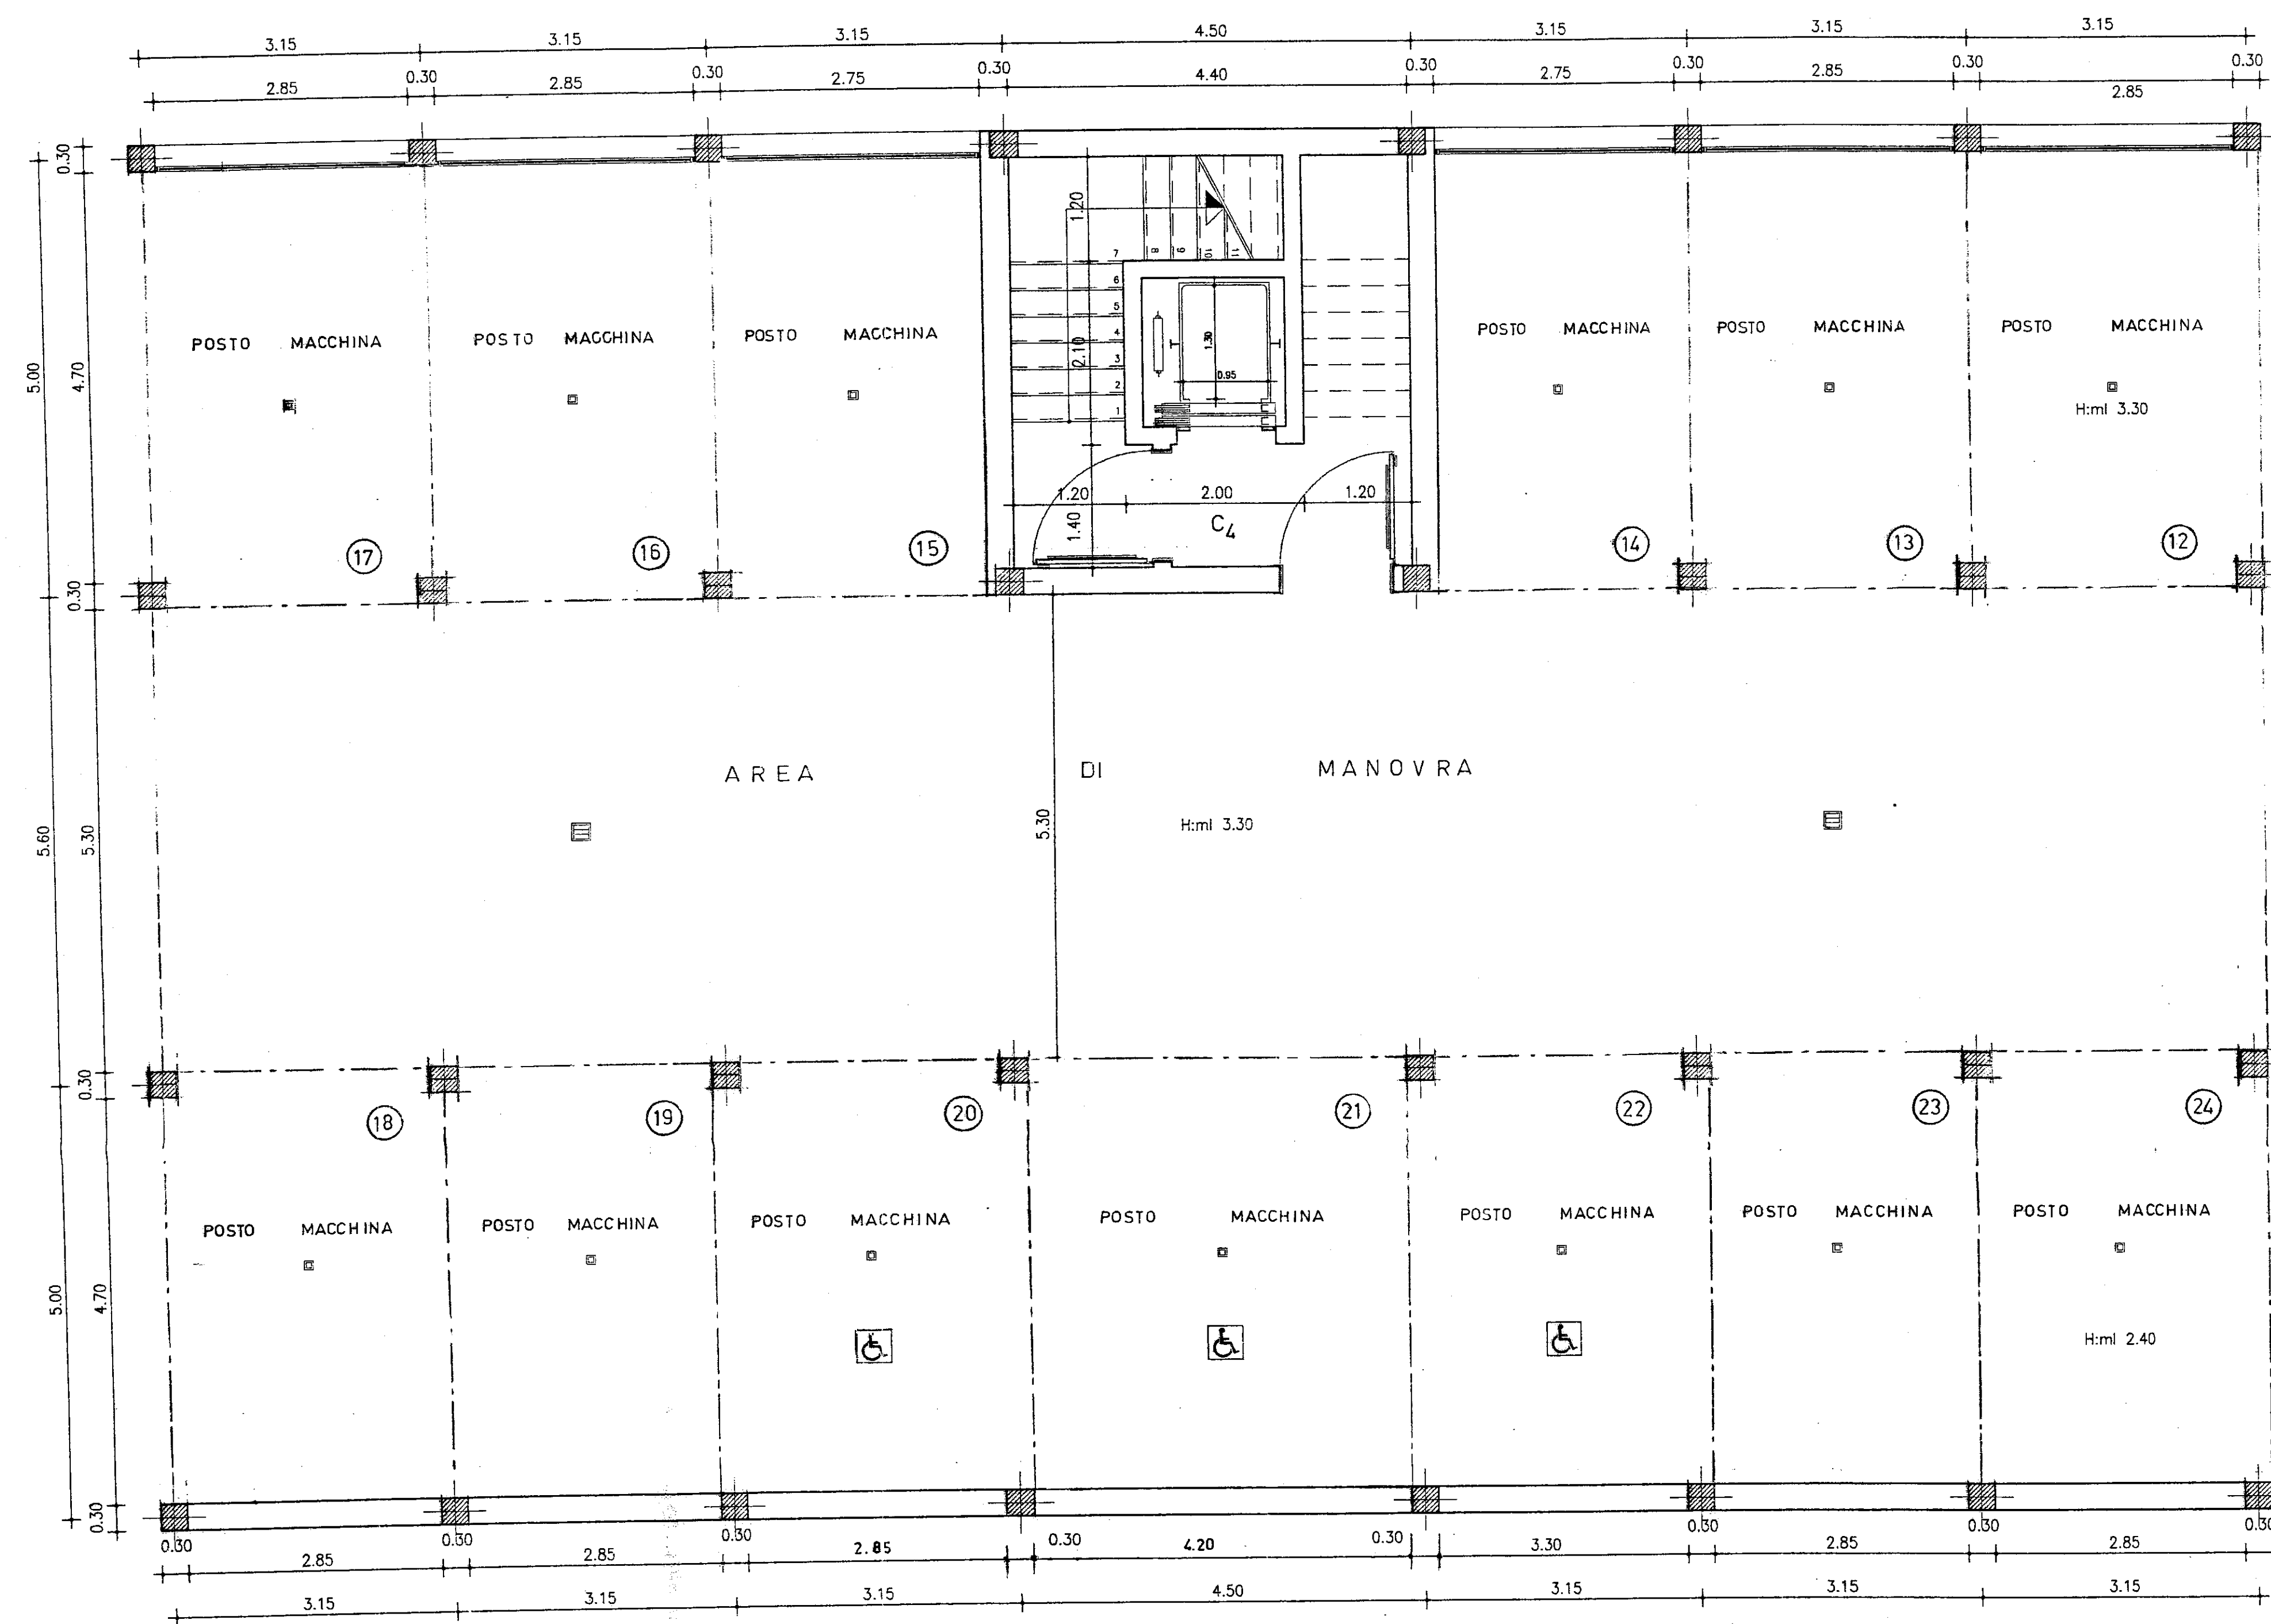


PIANO RIALZATO

PIANTA PIANO RIALZATO
LOTTO C 4 mq. 89.44

Alloggi accessibili agli handicappati n° 2


Ingresso disimpegno	15,26
Pranzo Soggiorno	15,99
Cucina	7,22
Bagno	8,40
Letto m	16,76
Letto	12,95
Letto	10,14
Rip.	2,70
Totale Su	89,44
Saletta condominiale	8,15

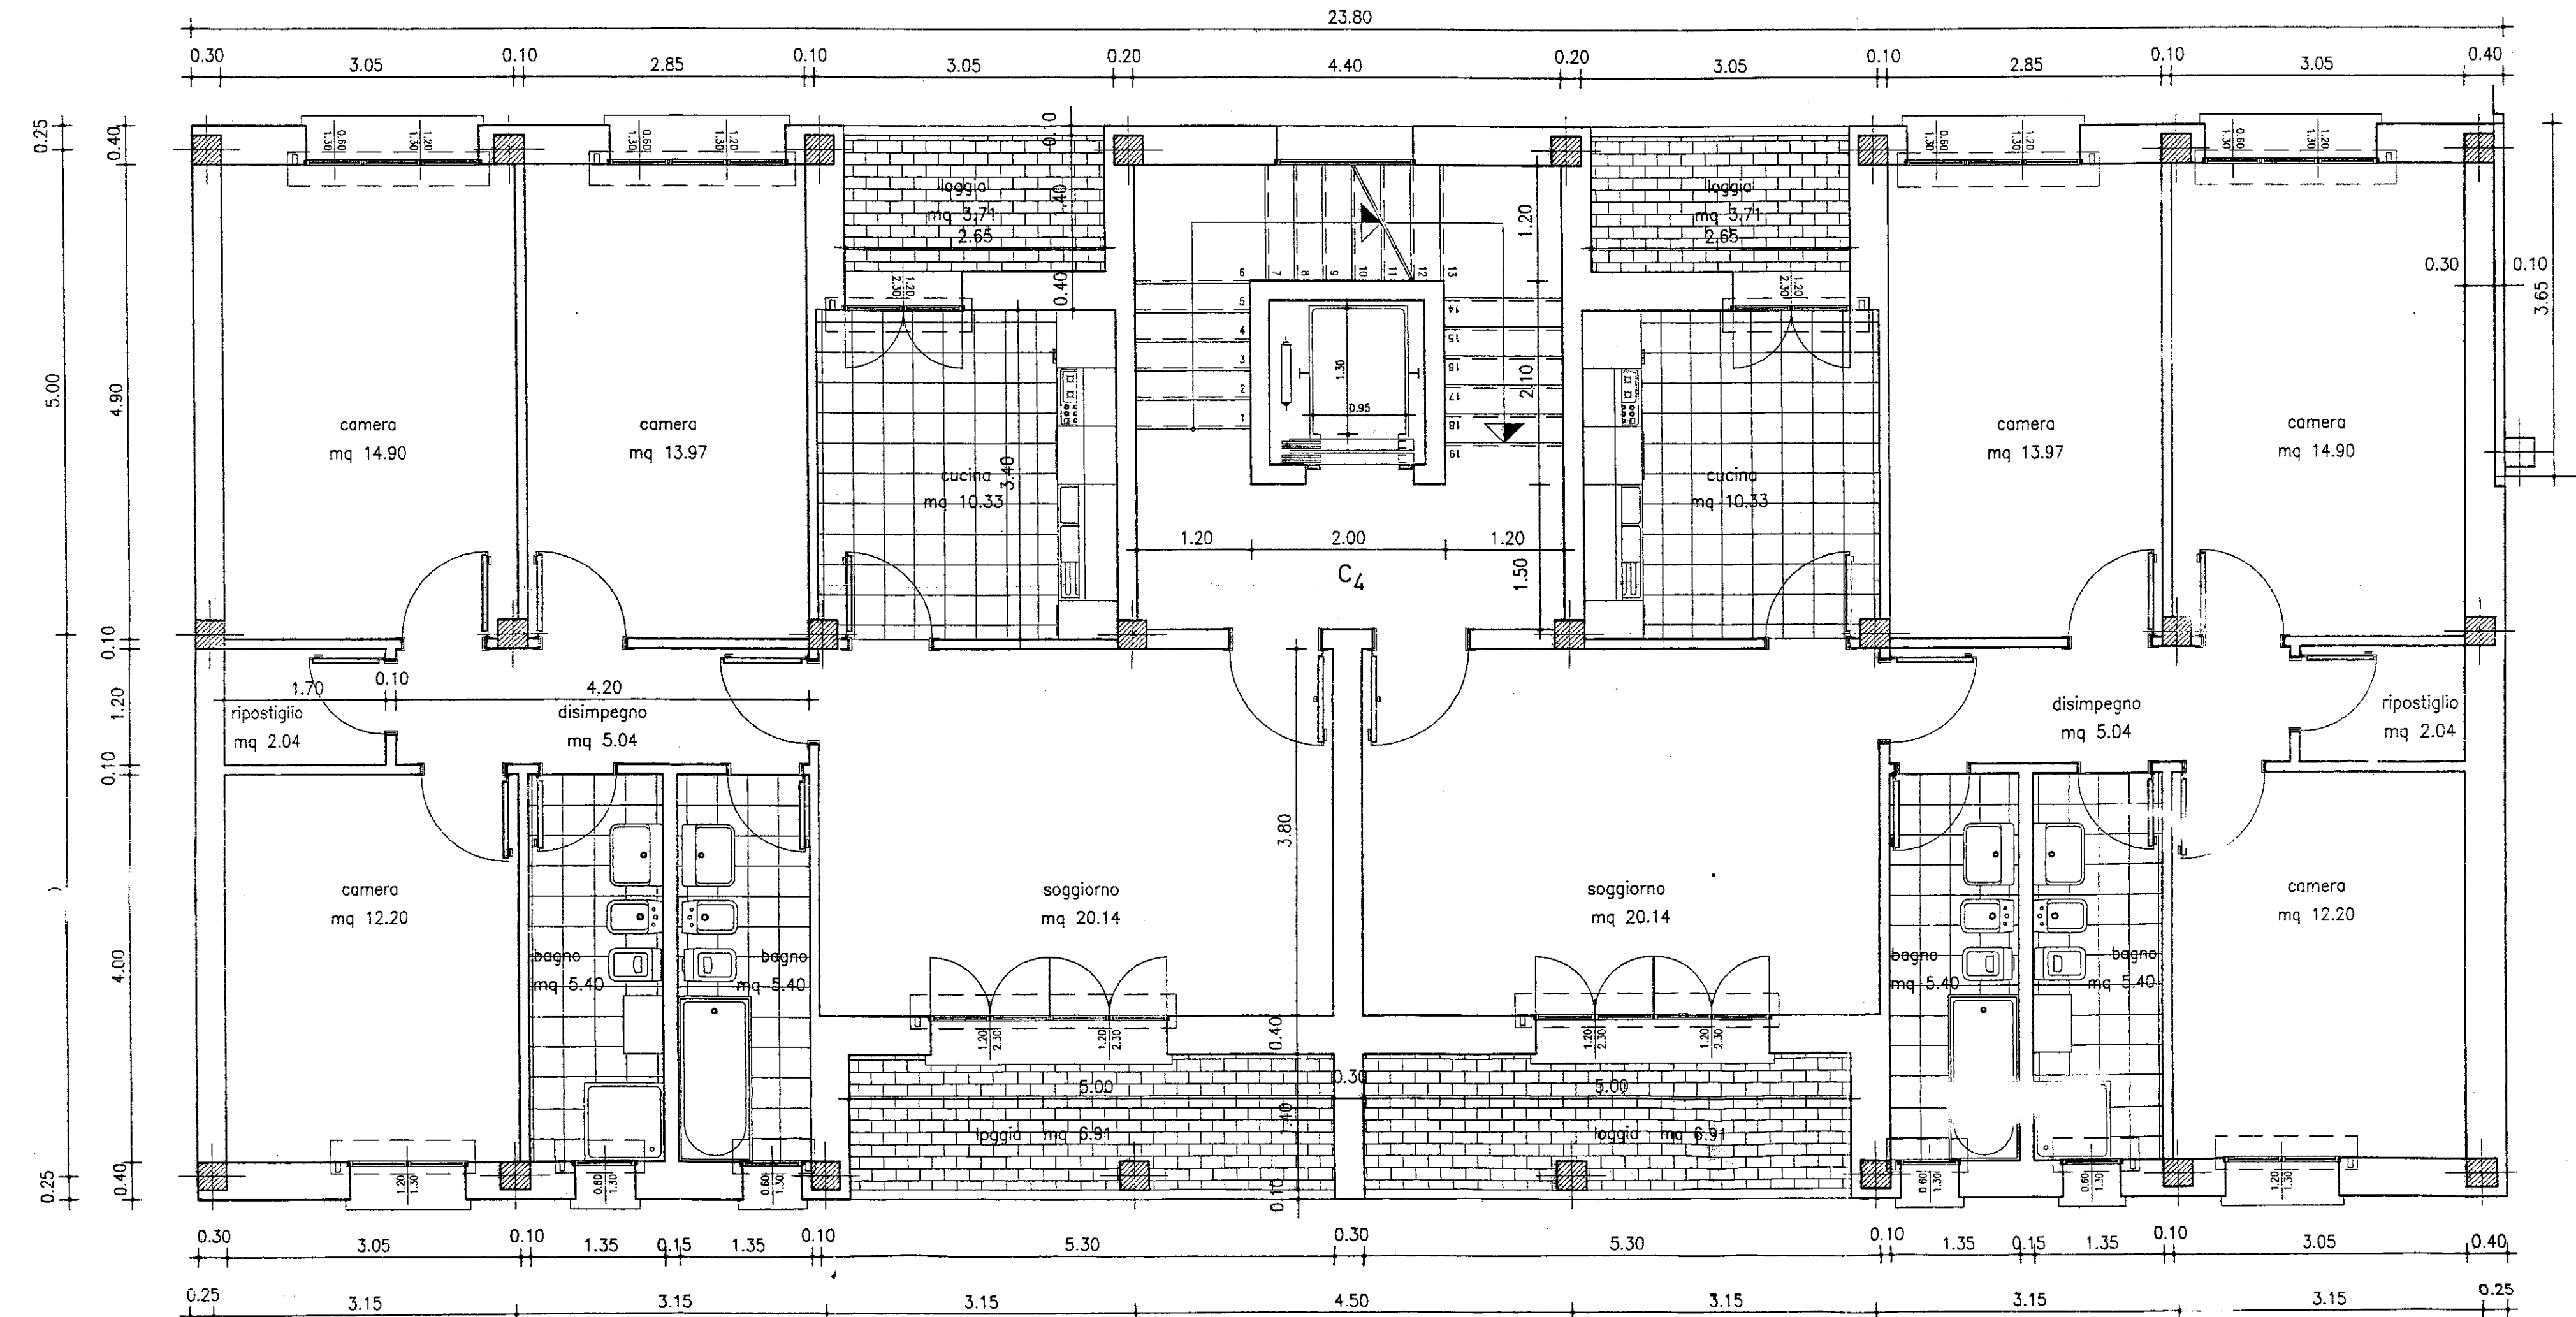

PIANO TIPO

PIANTA PIANO TIPO
LOTTO C 4 mq. 89.42

Pranzo Soggiorno	20,14
Cucina	10,33
Disimpegno	5,04
Bagno	5,40
Bagno	5,40
Letto m	13,97
Letto m	14,90
Letto	12,20
Ripostiglio	2,04
Totale Su	89,42
Loggia cucina	3,71
Loggia soggiorno	6,91
Totale logge	10,62

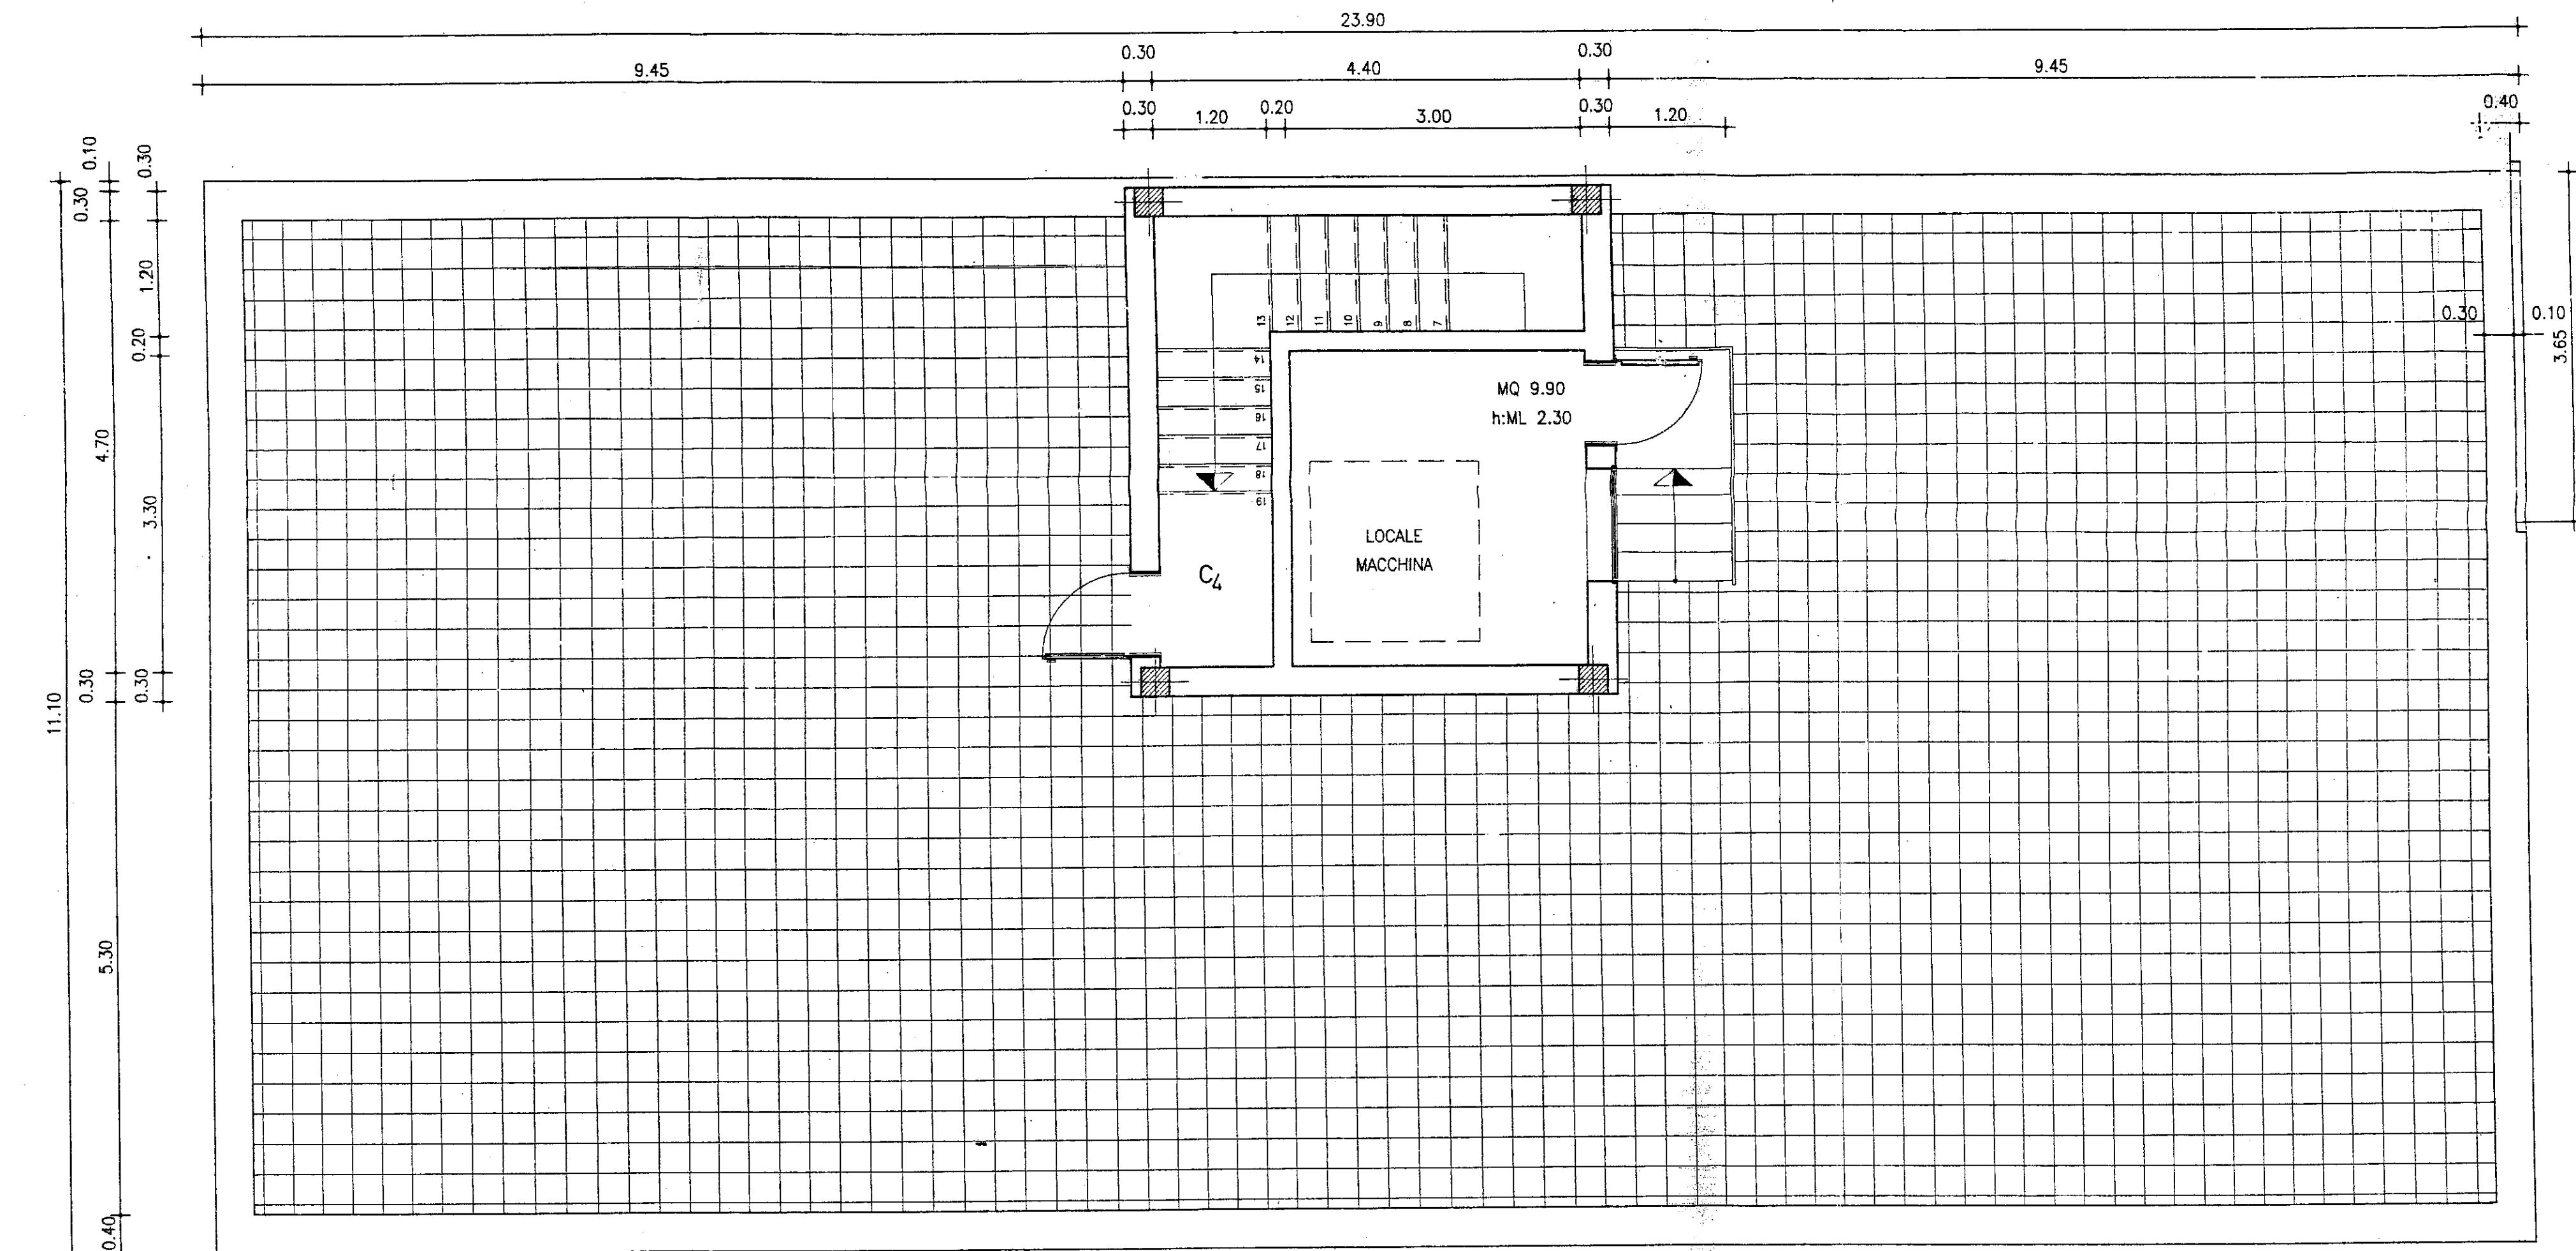

PIANO COPERTURA