


RIF. PROSPETTO A

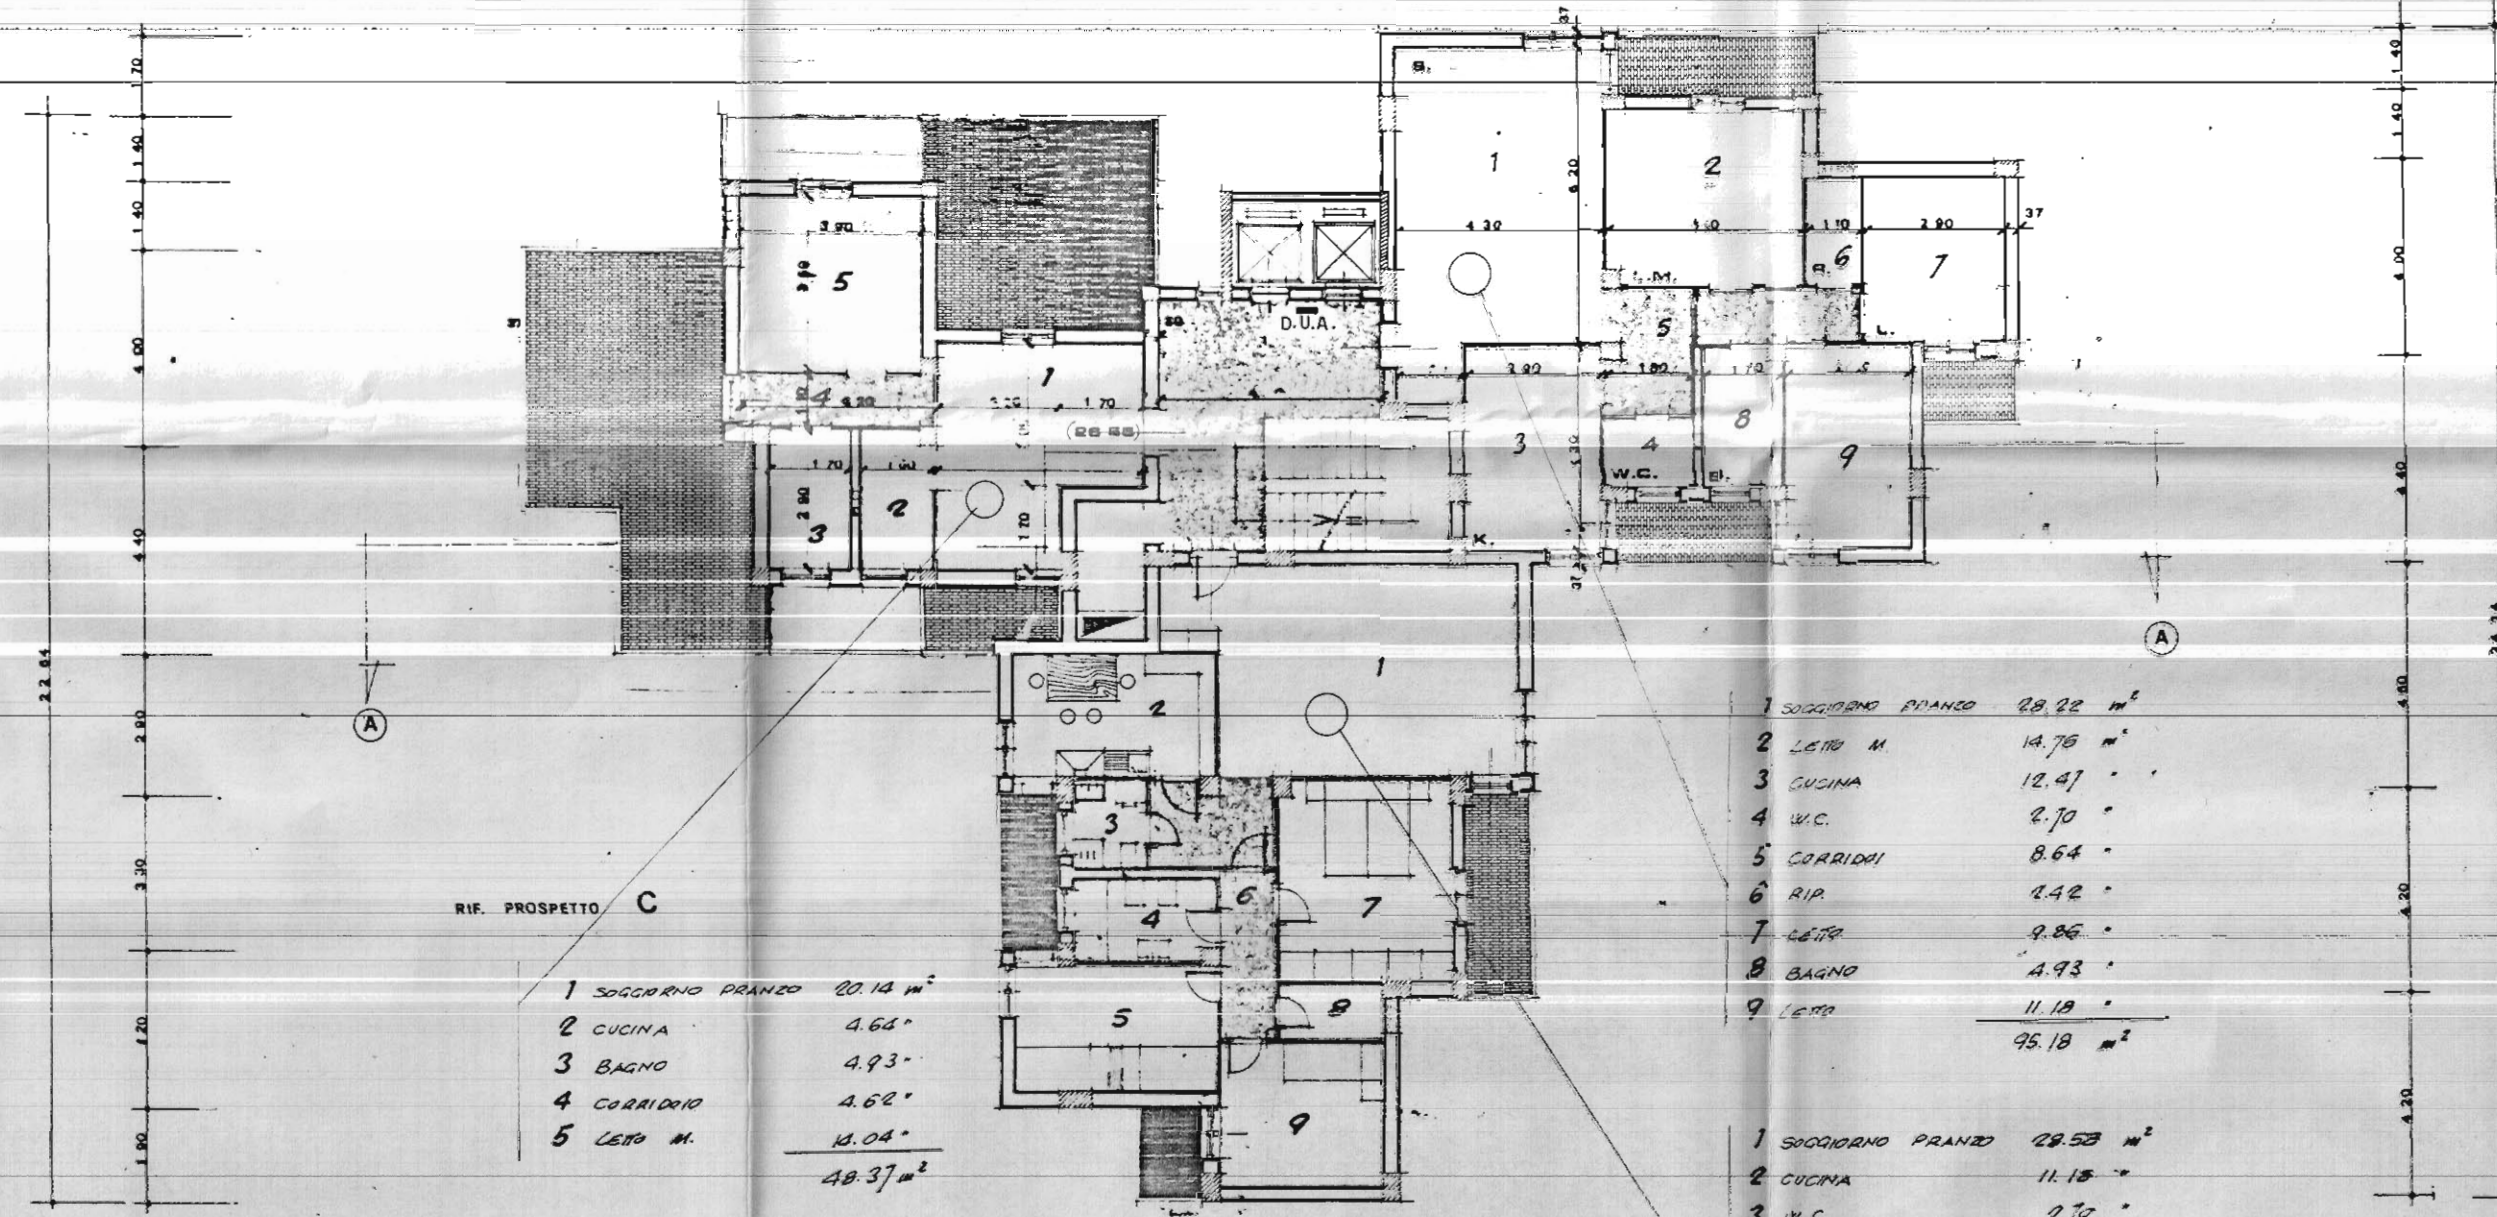


RIF. PROSPETTO C

1	SOGGIORNO PRANZO	20.14 m ²
2	CUCINA	4.65 m ²
3	BAGNO	4.93 m ²
4	CORRIDOIO	4.62 m ²
5	LETTO M.	13.04 m ²
	TOTALE	48.37 m²

RIF. PROSPETTO B

1	SOGGIORNO PRANZO	28.22 m ²
2	LETTO M.	14.76 m ²
3	CUCINA	12.47 m ²
4	W.C.	2.70 m ²
5	CORRIDOIO	8.64 m ²
6	RIP.	2.42 m ²
7	LETTO	9.86 m ²
8	BAGNO	4.93 m ²
9	LETTO	11.18 m ²
	TOTALE	95.18 m²

1	SOGGIORNO PRANZO	28.53 m ²
2	CUCINA	11.15 m ²
3	W.C.	2.70 m ²
4	BAGNO	4.93 m ²
5	LETTO	11.18 m ²
6	CORRIDOIO	8.46 m ²
7	LETTO M.	14.76 m ²
8	RIP.	2.42 m ²
9	LETTO	9.86 m ²
	TOTALE	94.07 m²

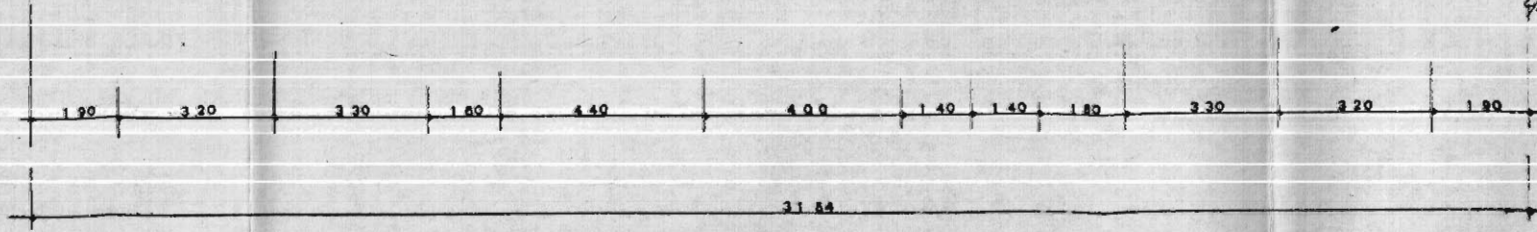

STUDIO TECNICO ING. GIORGIO GABRIELI VIA GIULIO 1 - TEL. 0831/29013 72100 BRINDISI	
PROGETTAZIONE - CALCOLI STATICI IN C.A. E A STRUTTURA METALLICA IMPIANTI TERMICI E SANITARI - CONSULENZE TECNICHE E PERITALI	REV. 1
COMMITTENTE: ISTITUTO AUTONOMO PER LE CASE POPOLARI - BRINDISI -	REV. 2
OGGETTO: LEGGE 7/12/1984 N° 818	REV. 3
PROGETTO: NULLA OSTA PROVVISORIO I.A.C.P. - BRINDISI - LOTTO N° 59-A/2 TORRE - Pianta Piano Nono -	DIREG. 1
	SCALA: 1:100
	DATA: FEBBRAIO 1987
	5