

ISTITUTO AUTONOMO CASE POPOLARI-BRINDISI

LEGGE 22-10-1971 N. 865 - ART. 68/B

CANALE B

COSTRUZIONE DI CASE POPOLARI IN LATIANO
PIANTE


Scala
1:100

PROGRAMMA INTERVENTO N. 009/19/1

PROGETTAZIONE
UFF. TECN. I.A.C.P.
BRINDISI

Aggiornamenti:

Data 10 FEB. 1974

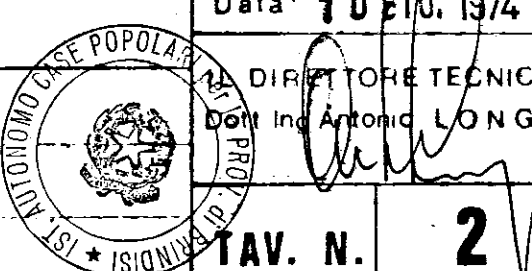


DIRETTORE TECNICO
Dott. Ing. Antonio LONGO


TAV. N. 2

Alloggi N. = da vani 5 = vani N. =
6 = 6 =
6 = 7 = 42
TOT. N. 6 N. 42


Per copia conforme all'originale
Latiano, li 26-6-74
IL COORDINATORE
[Signature]

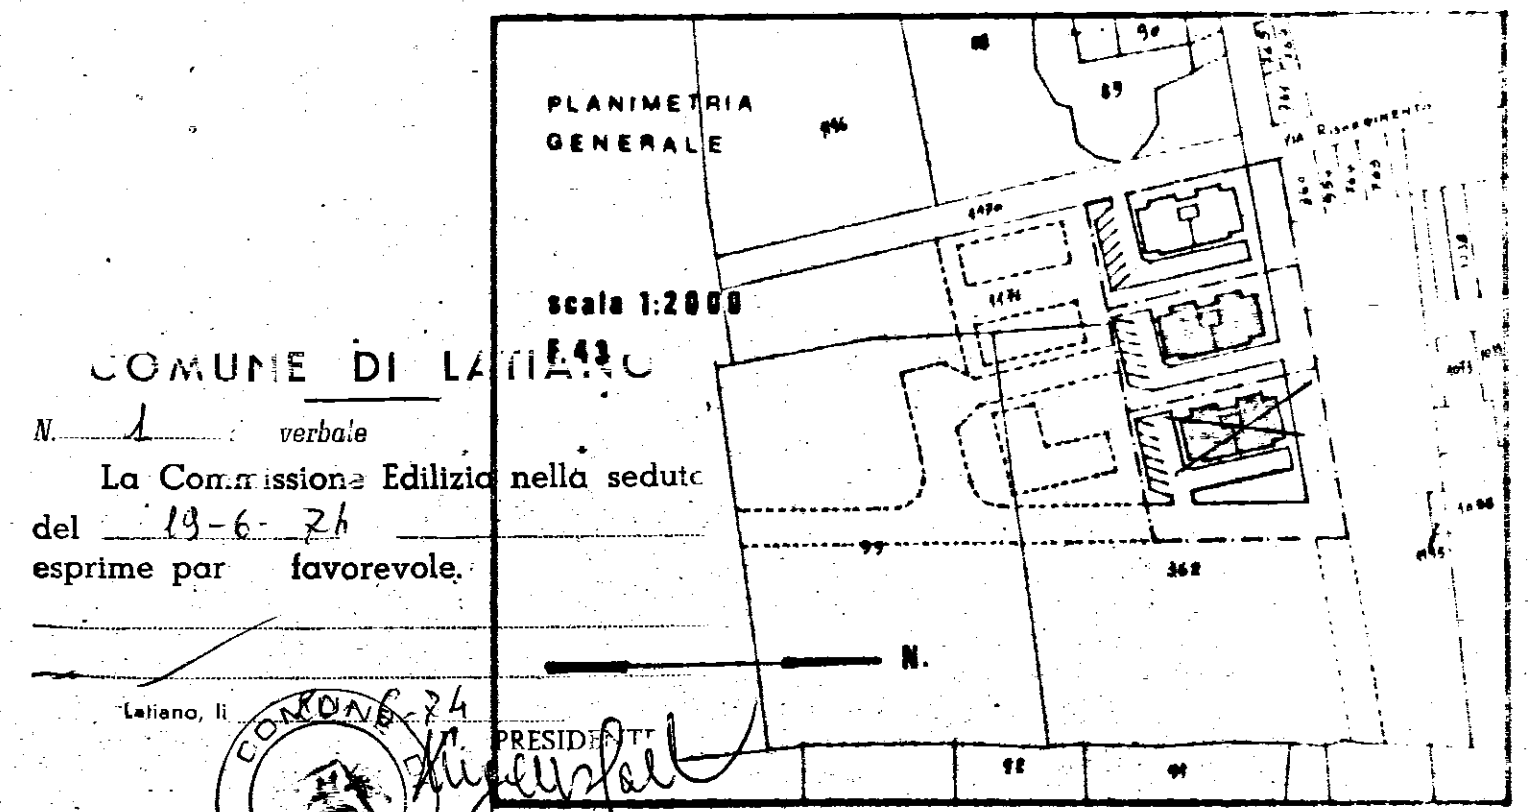


PIANTA FONDAZIONE

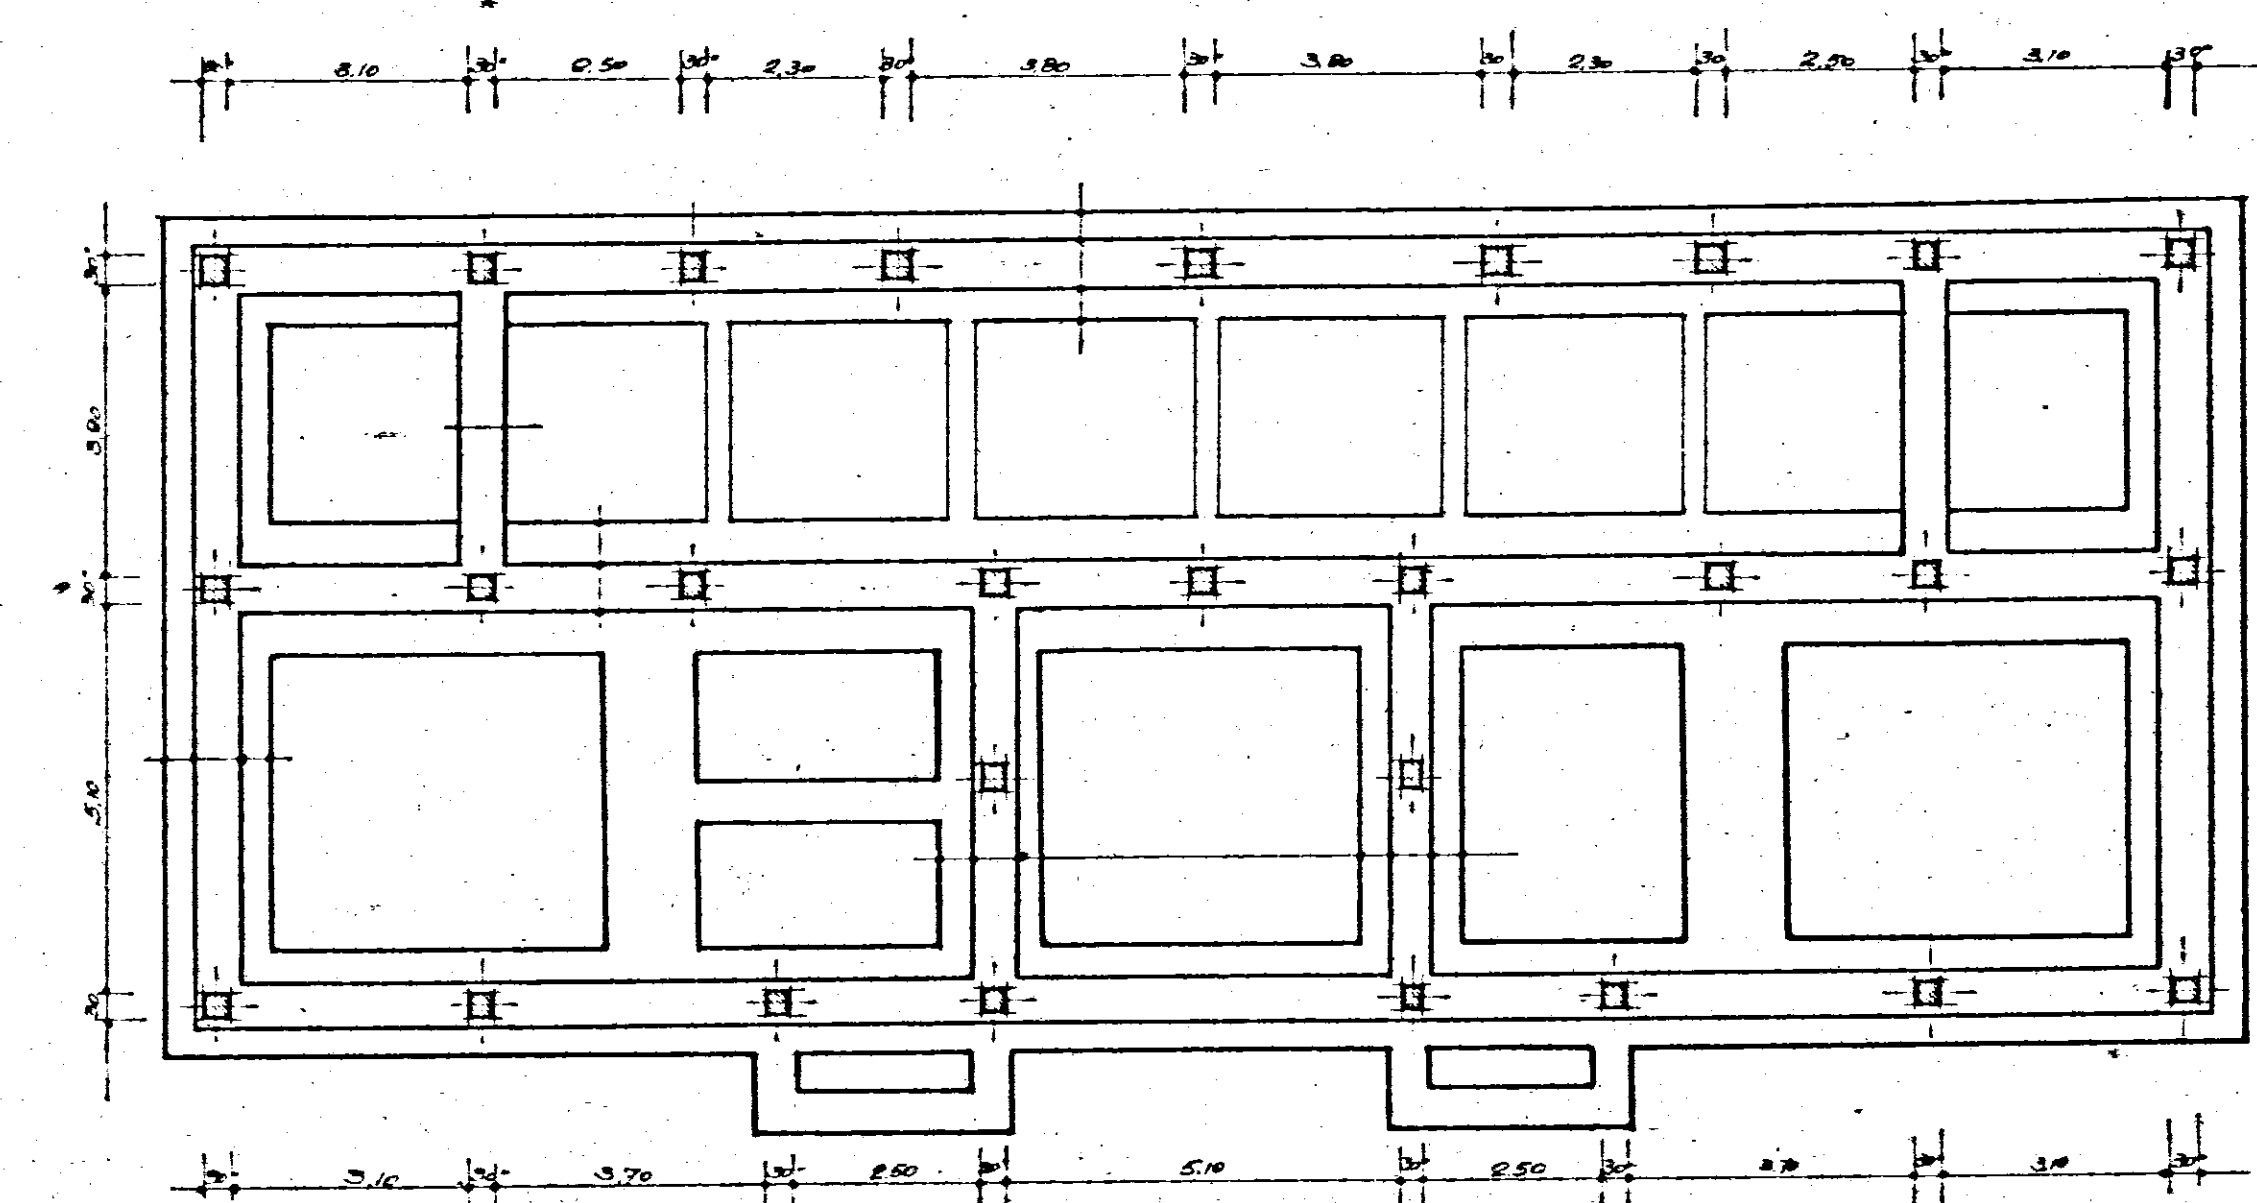

PIANTA PIANO PORTICO

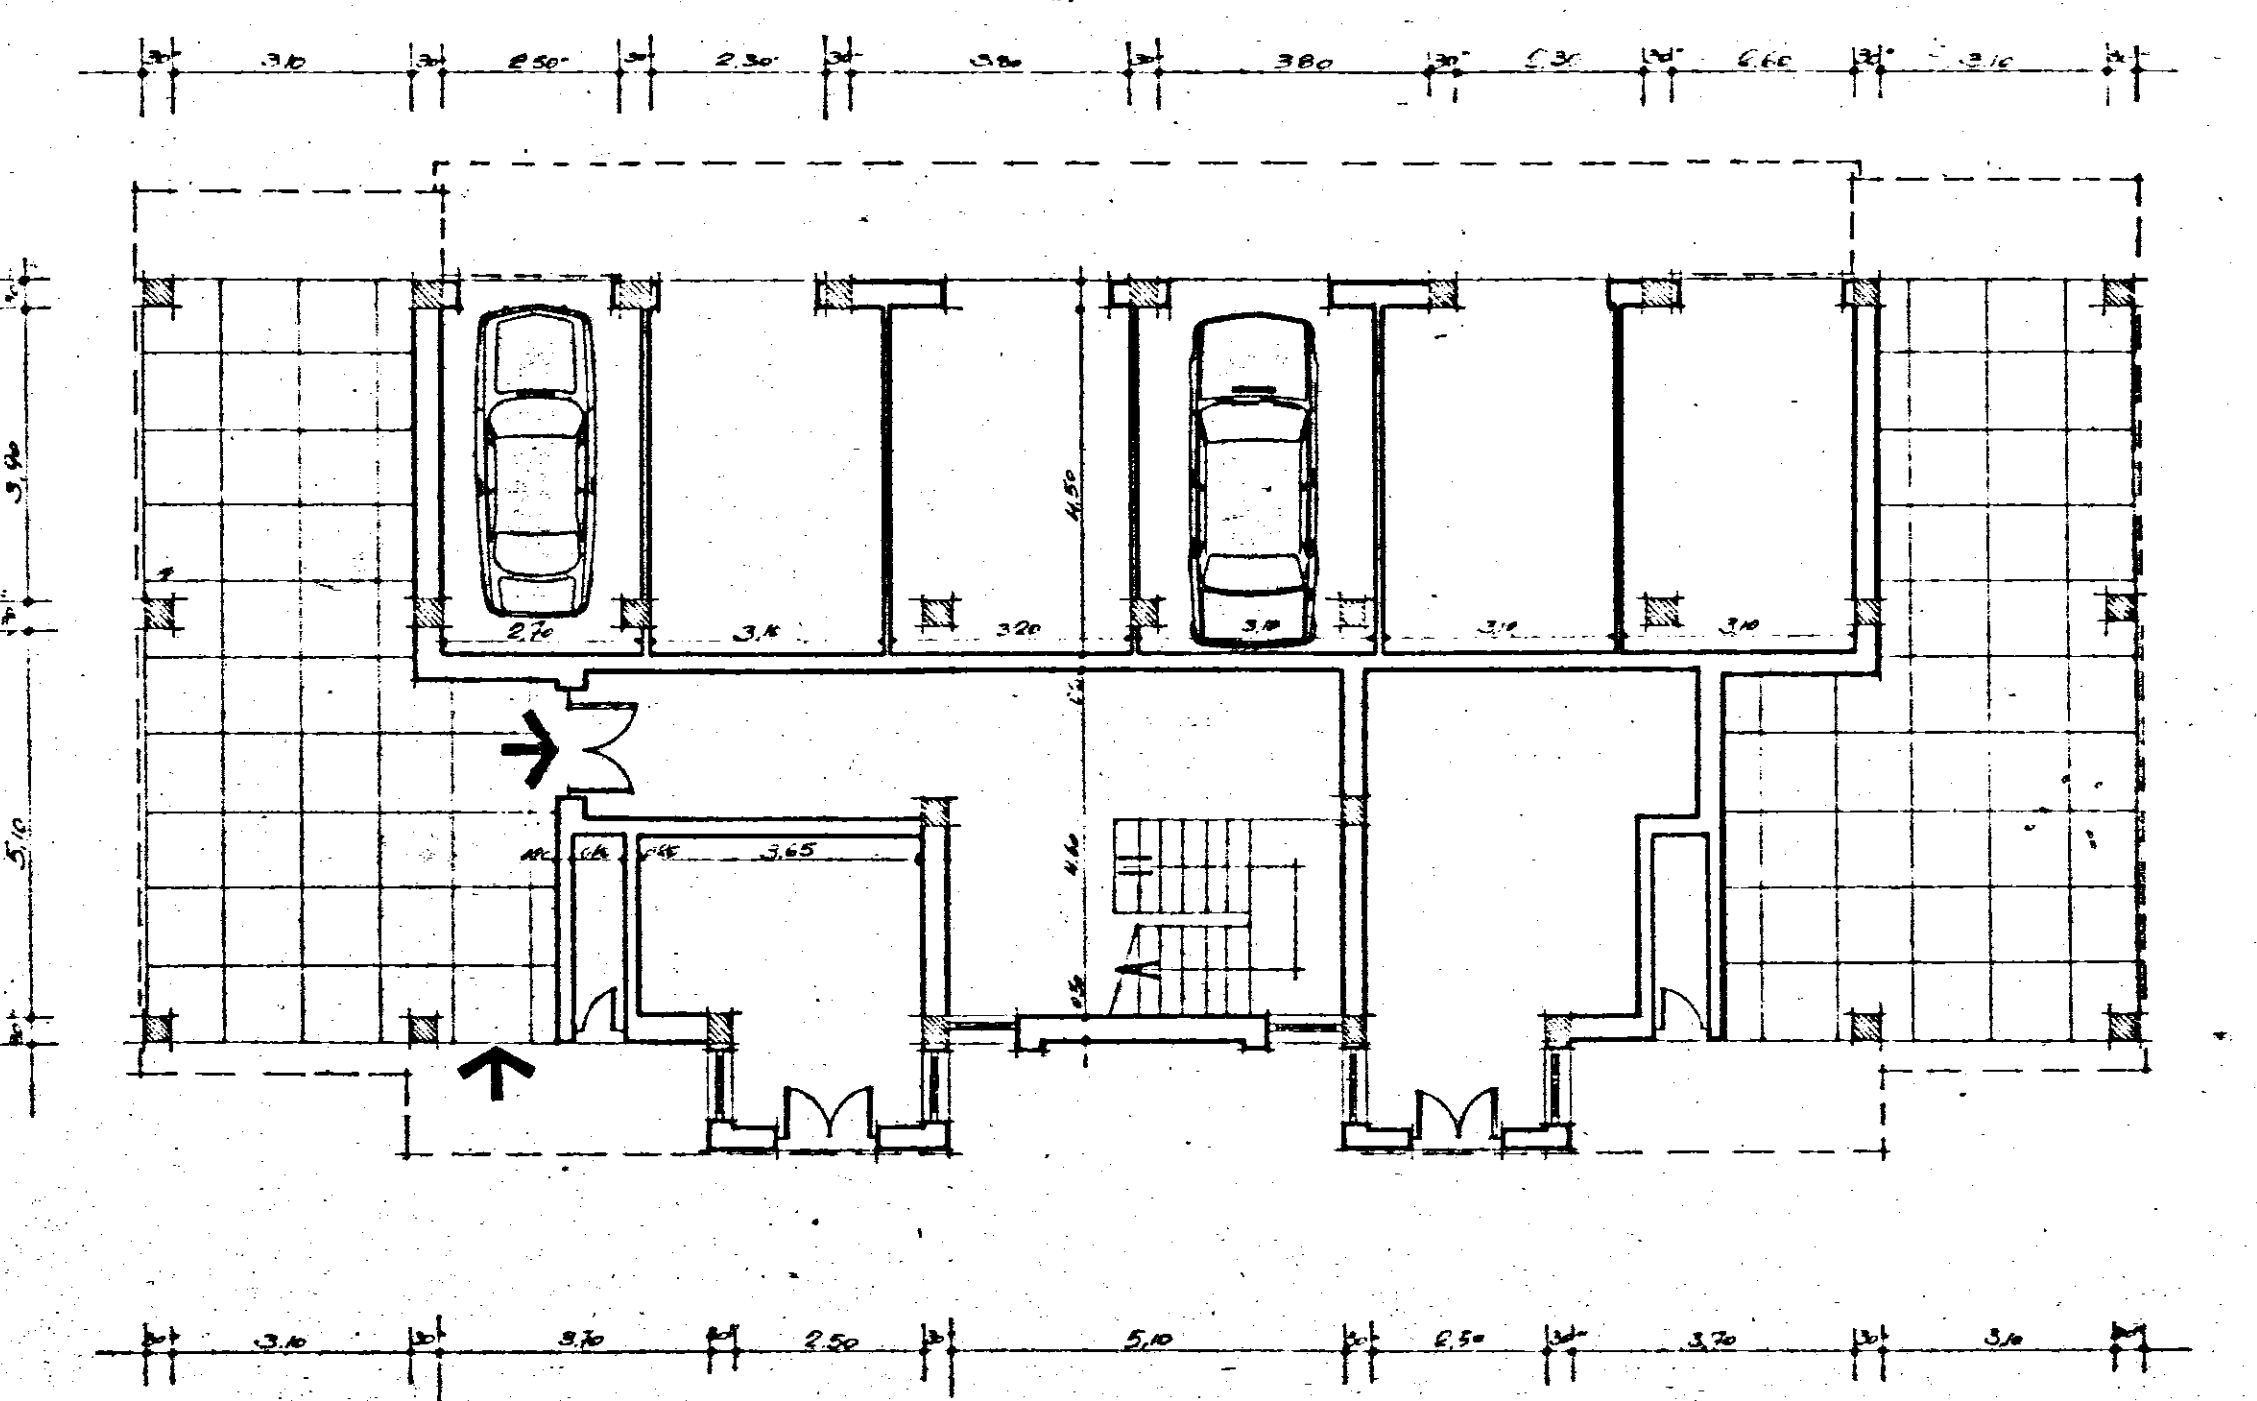

PIANTA PIANO TIPO

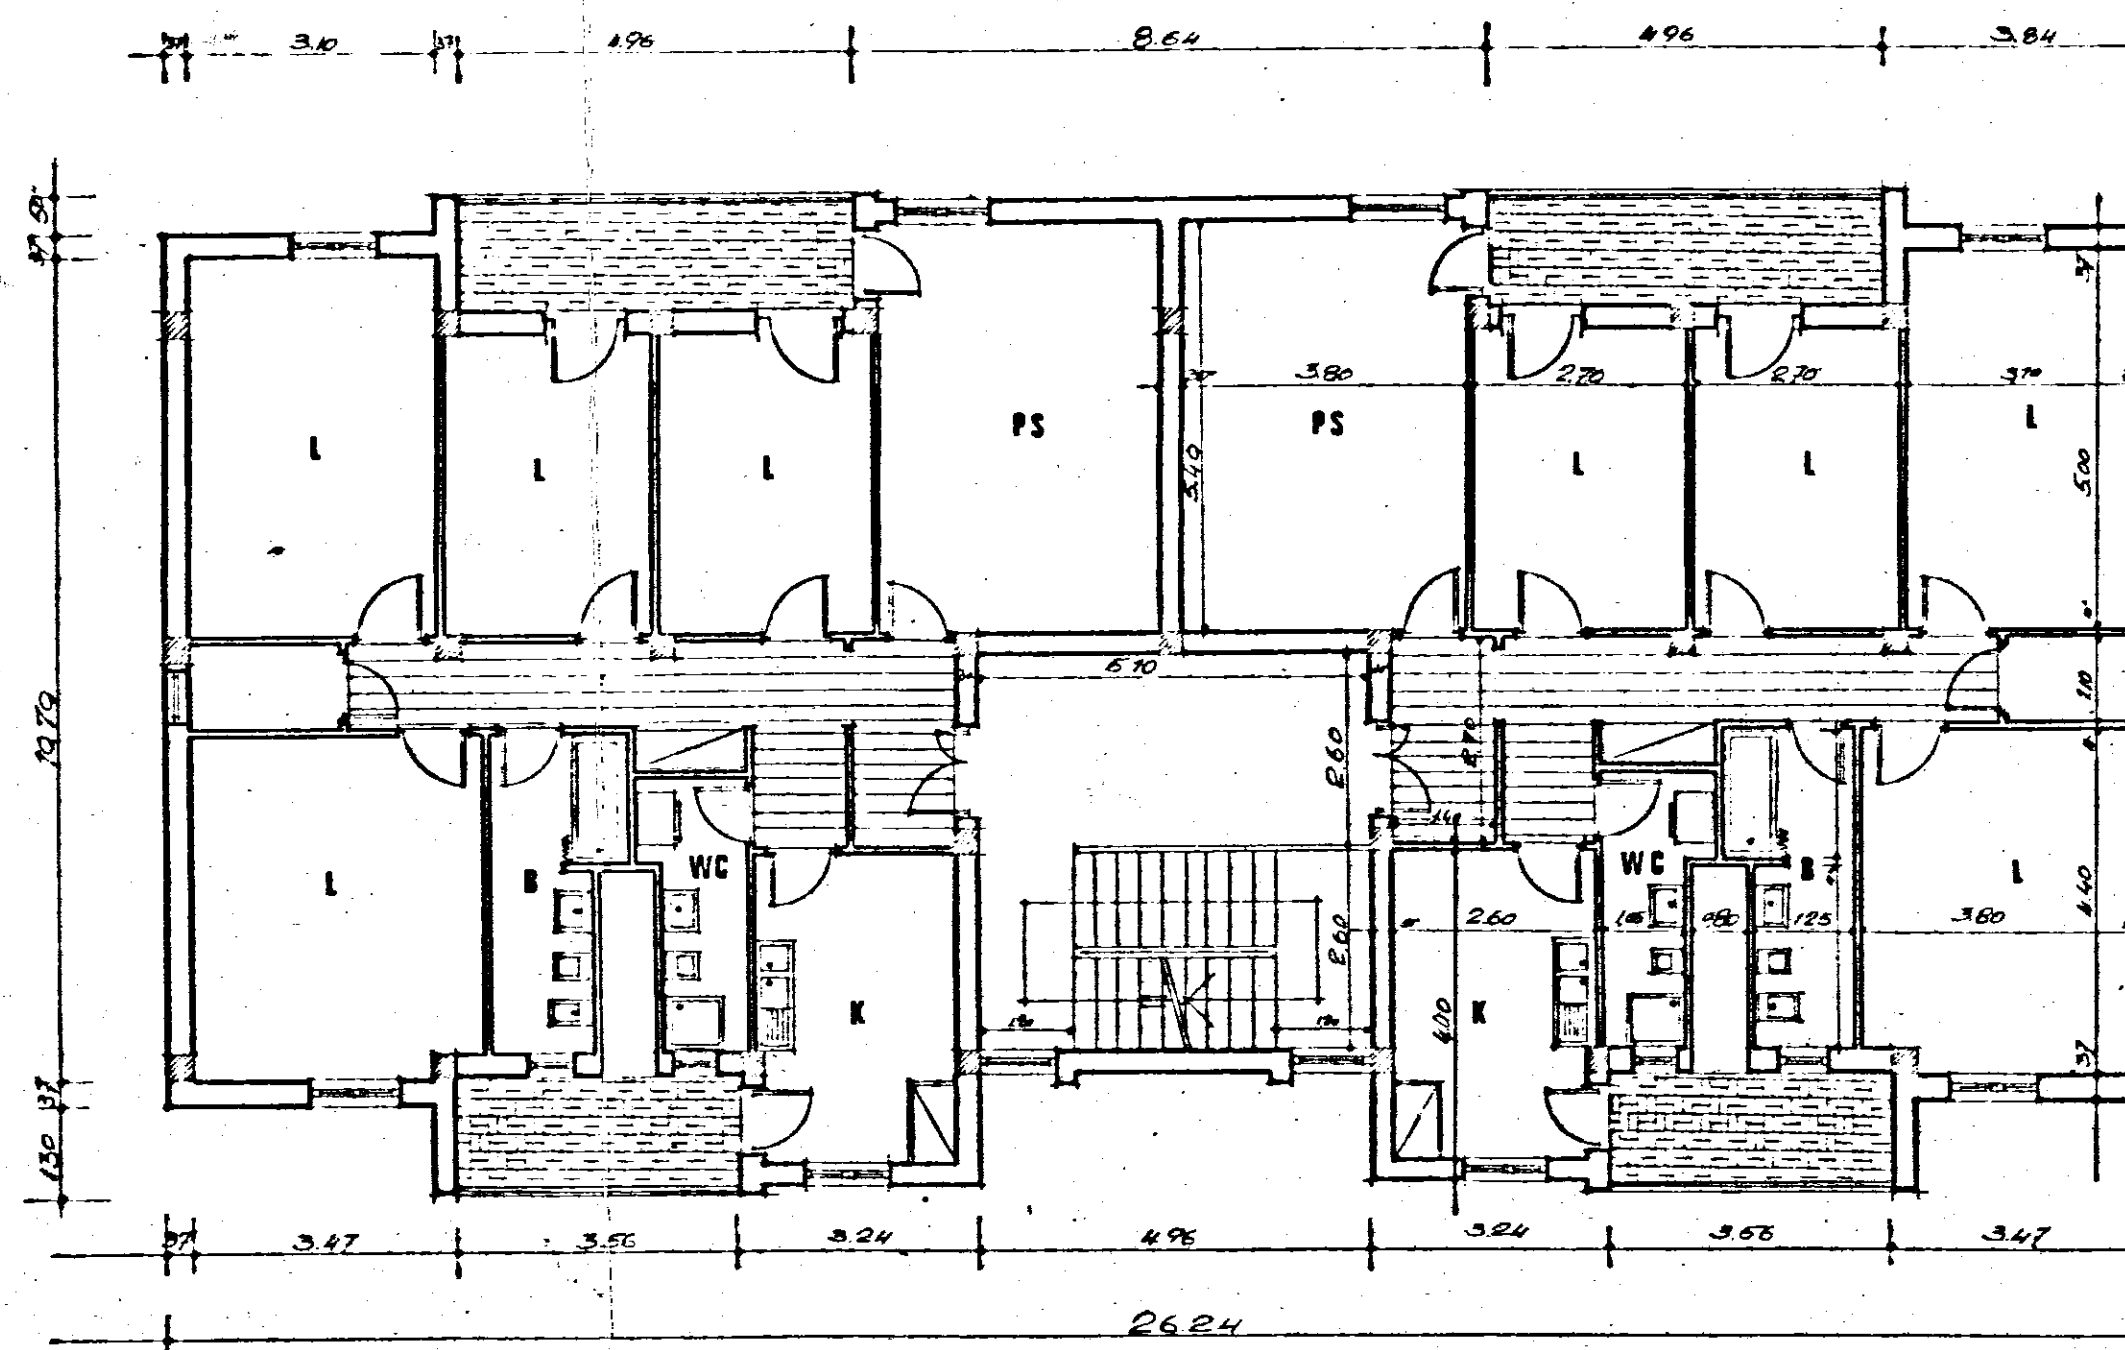

PIANTA TERRAZZA

