

Parere favorevole alle condizioni
di cui alla nota n. 186/83
del 14-7-78
IL COMANDANTE PROVINCIALE
(Dott. Ing. ...)

ISTITUTO AUTONOMO CASE POPOLARI - BR

LEGGE 8 AGOSTO 1977 N. 513 PROGRAMMA INTERVENTO 001 66/1

PROGETTO PER LA COSTRUZIONE DI ALLOGGI POPOLARI IN BRINDISI

REGIONE PERRINO LOTTO D 5/6/7/8

ALLOGGI N. 40 (24 DA MQ. 95 E 16 DA MQ. 45)


EDIFICIO A SPINA D- ALLOGGI N. 3 DA 95 m² E N. 7 DA 45 m² UFFICIO

PIANTA PIANO 1°

SCALA 1:100

DATA

AGGIORNAMENTI

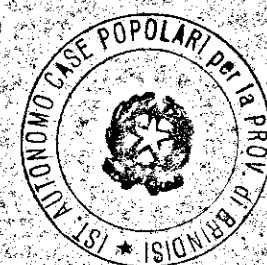


IL PRESIDENTE
(Dott. Arch. Pietro RANETTO)

IL VICE DIRETTORE TECNICO
(Dott. Arch. Pietro ORESTA)

TAV. 3

RIF. PROSPETTO C

ATTACCO SCALA DAL LOTTO D

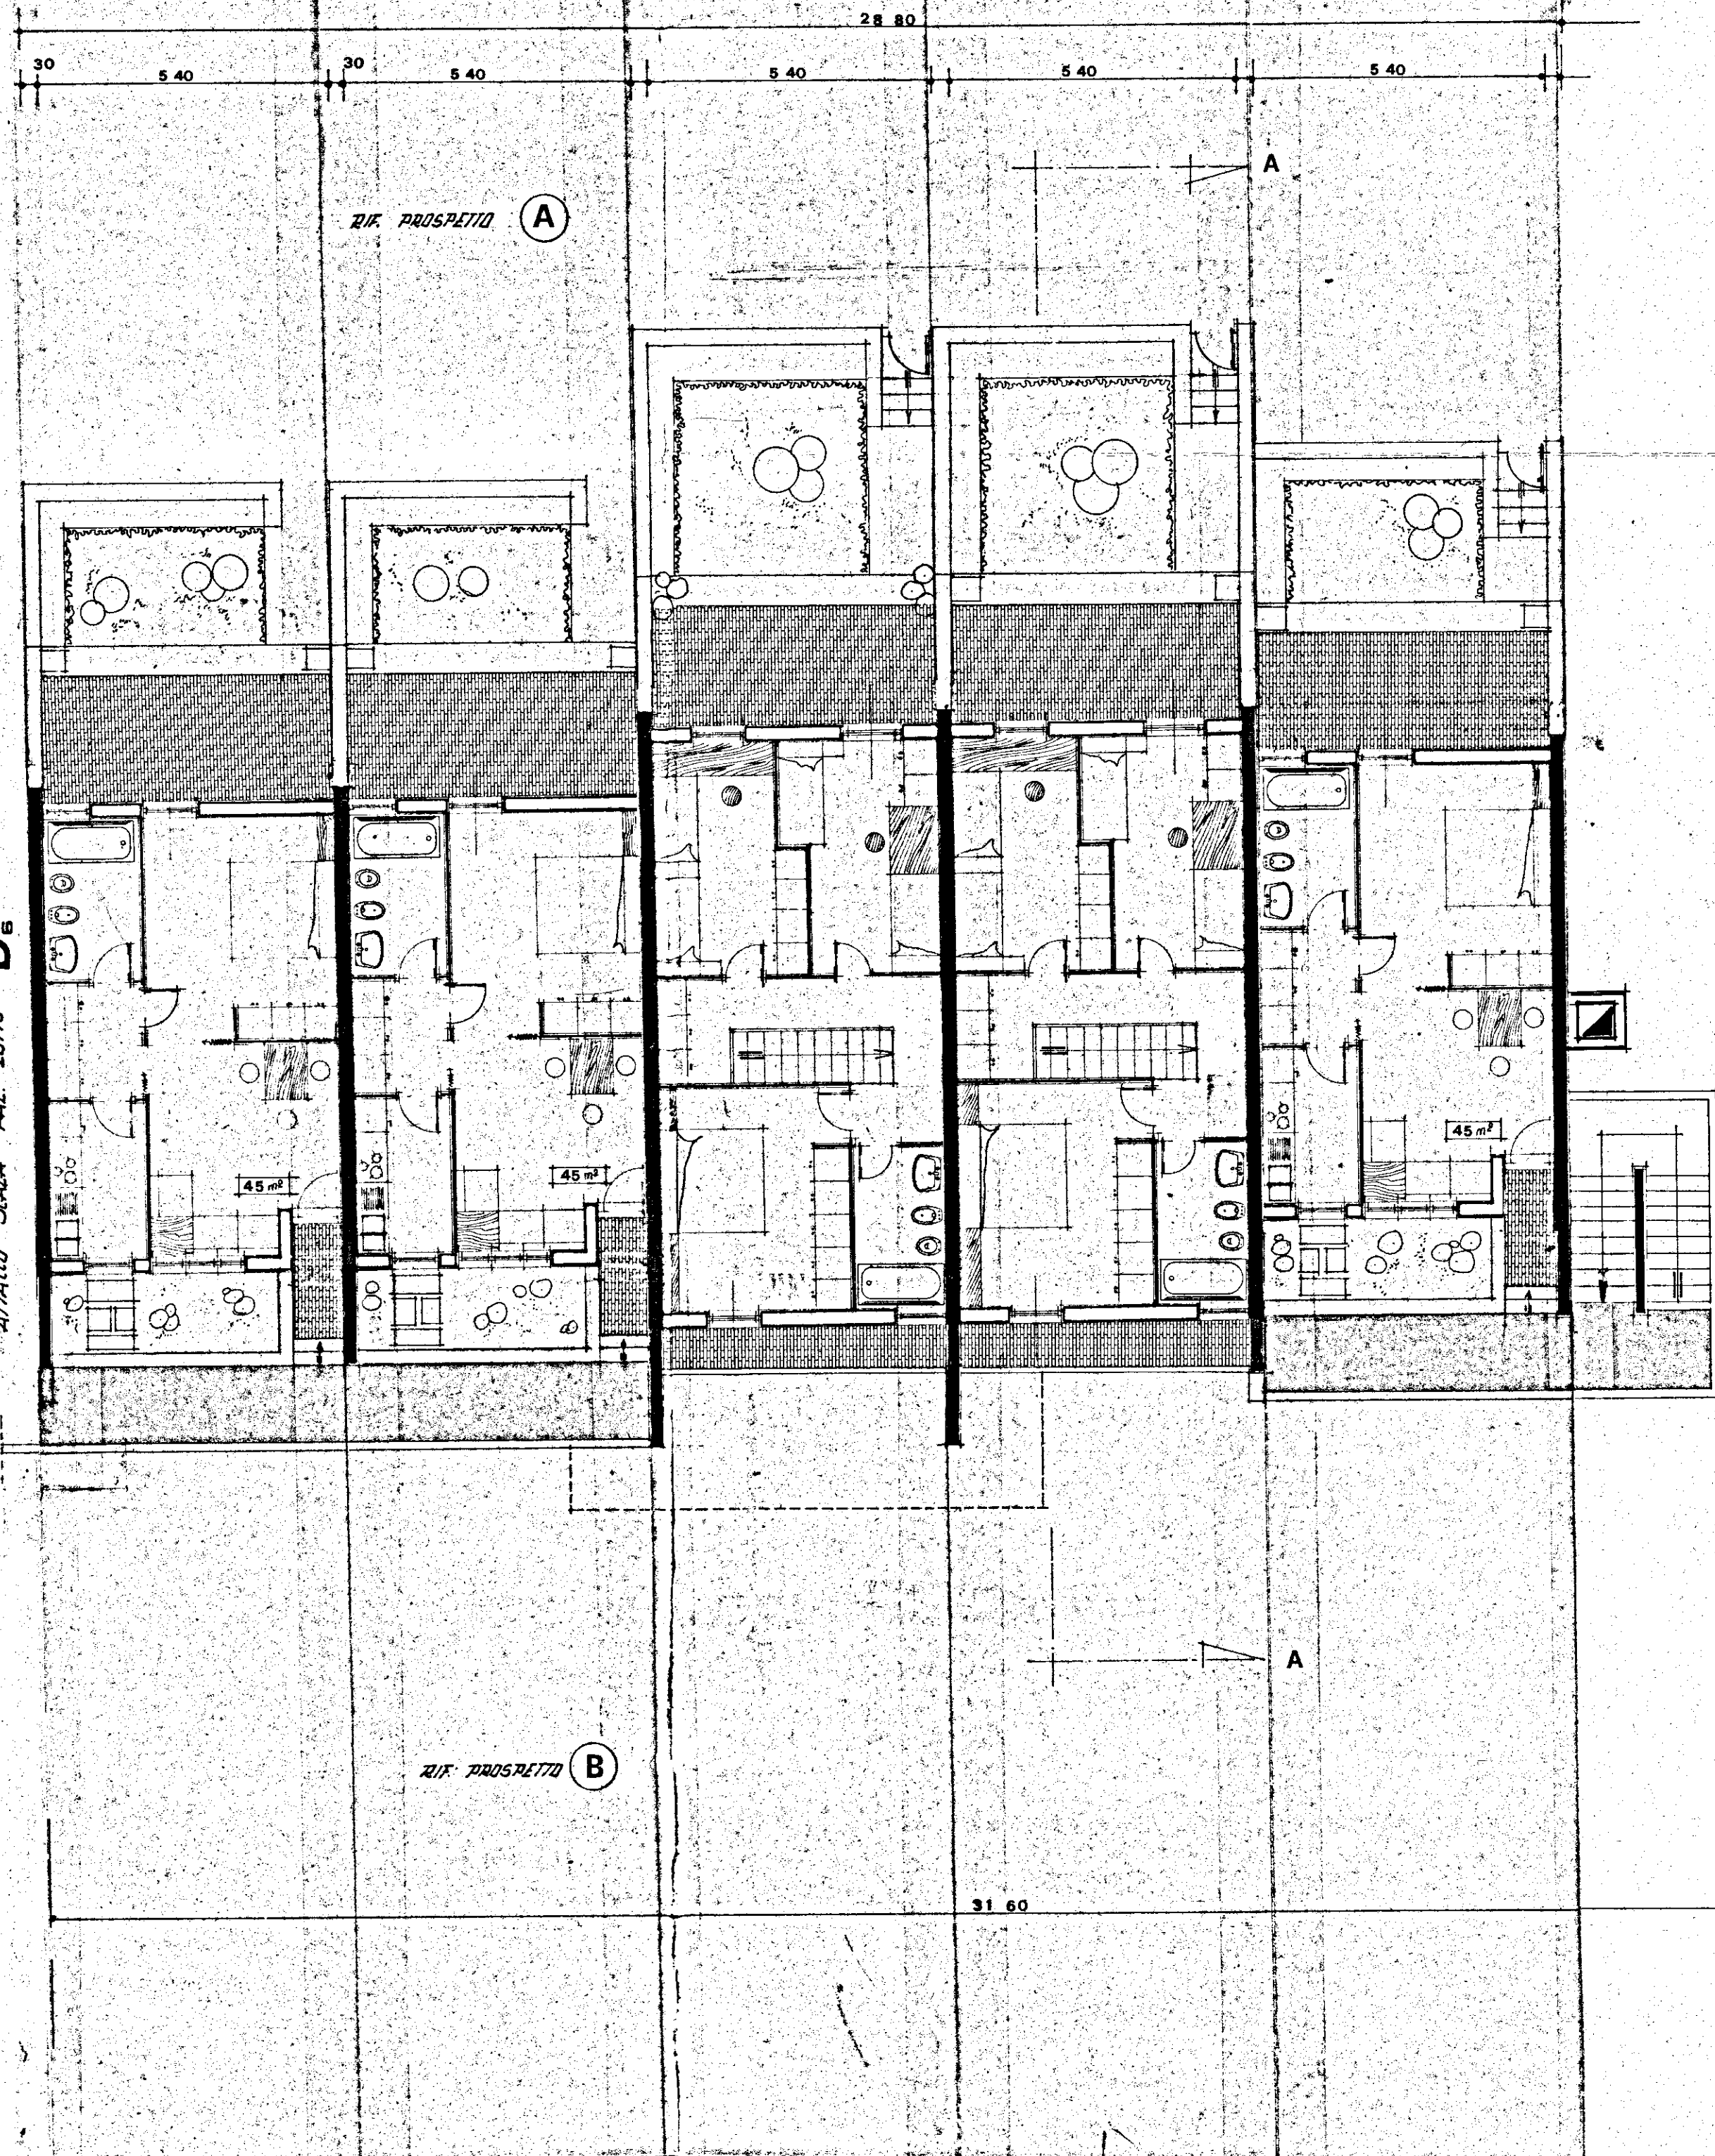

22.00