

**istituto autonomo
case popolari**

— **brindisi** —

LEGGE 11/3/88 n. 67 ART. 22
 6° BIENNIO 88/89 2° TRANCHE
 PROGRAMMA INTERVENTO 012 · 143 · 1
 CODICE n. 74 · 012 · 0067 · 6 · 143 · 1


127. 6

PROGETTO PER LA COSTRUZIONE DI ALLOGGI
POPOLARI IN OSTUNI
CONTRODA "FOLLIFUOCHI" LOTTO (33) E "MARANGI" LOTTO (25)
ALLOGGI n. 20 n. 10 da 65 mq. n. 10 da 85 mq.

**ufficio
progettazione**


IMPIANTO ELETTRICO - ABACO INFISSI

scale 1:50

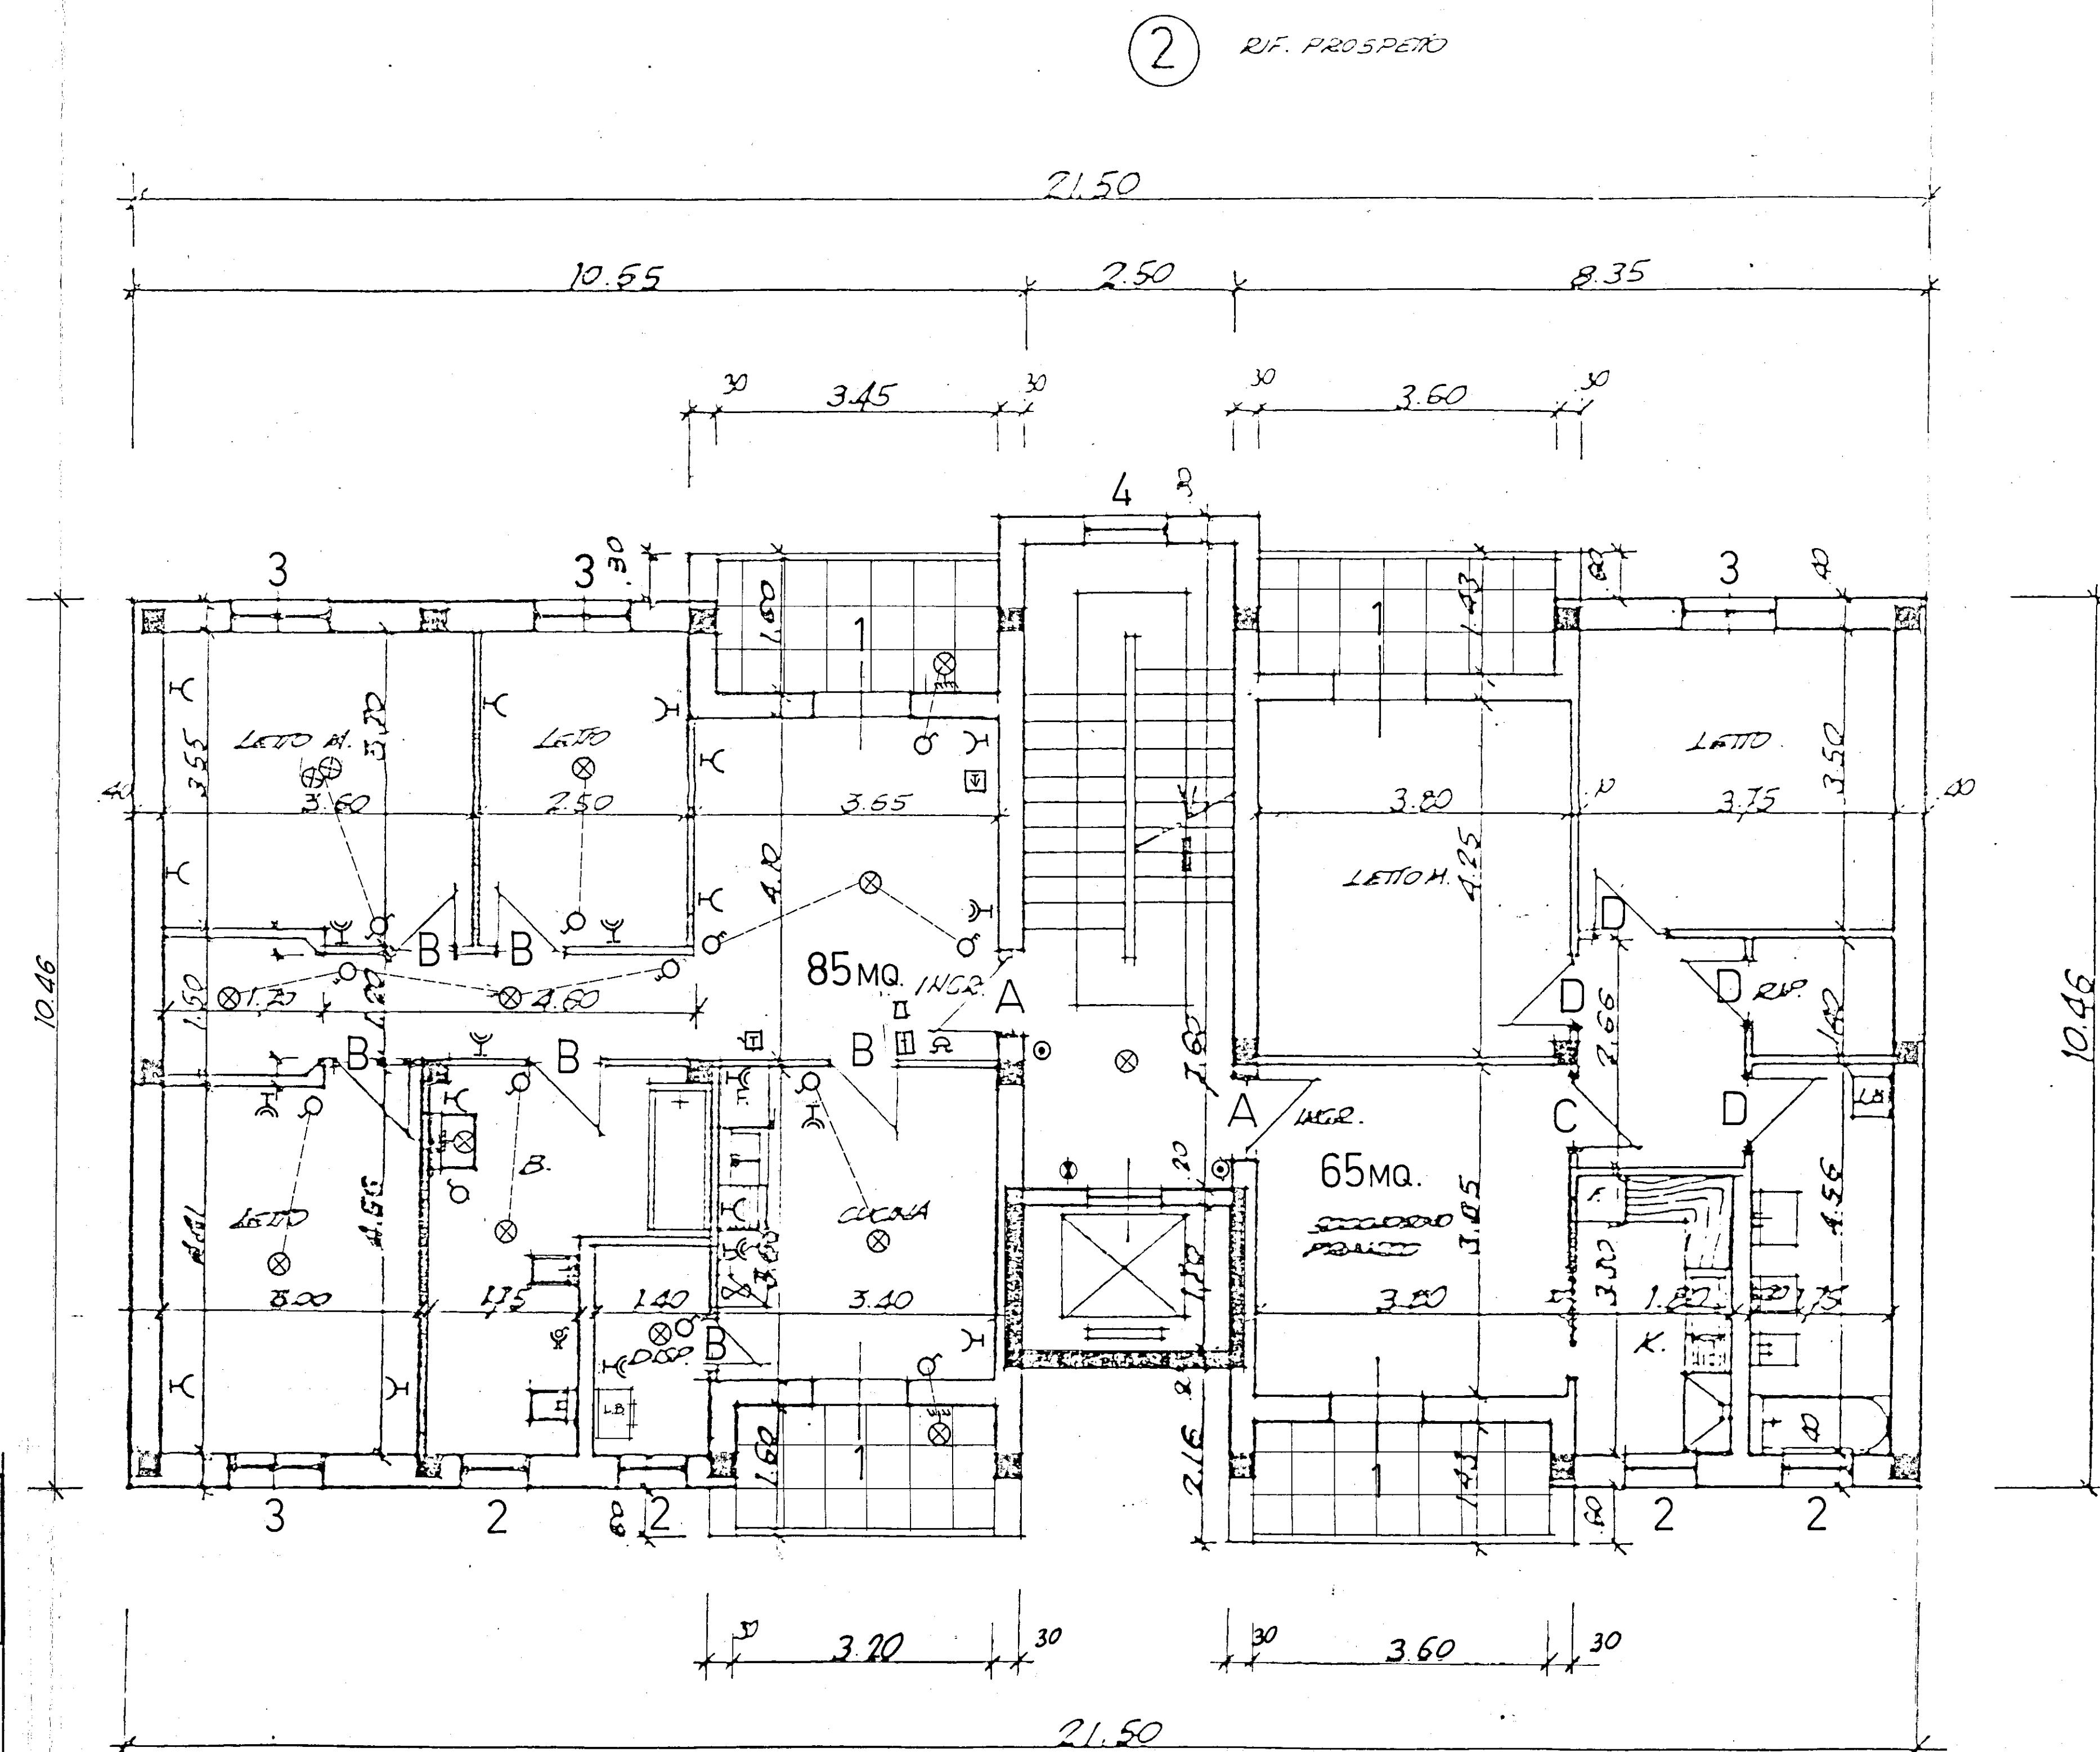

① RIF. PROCC. IT.

PIANTA PIANO PRIMO

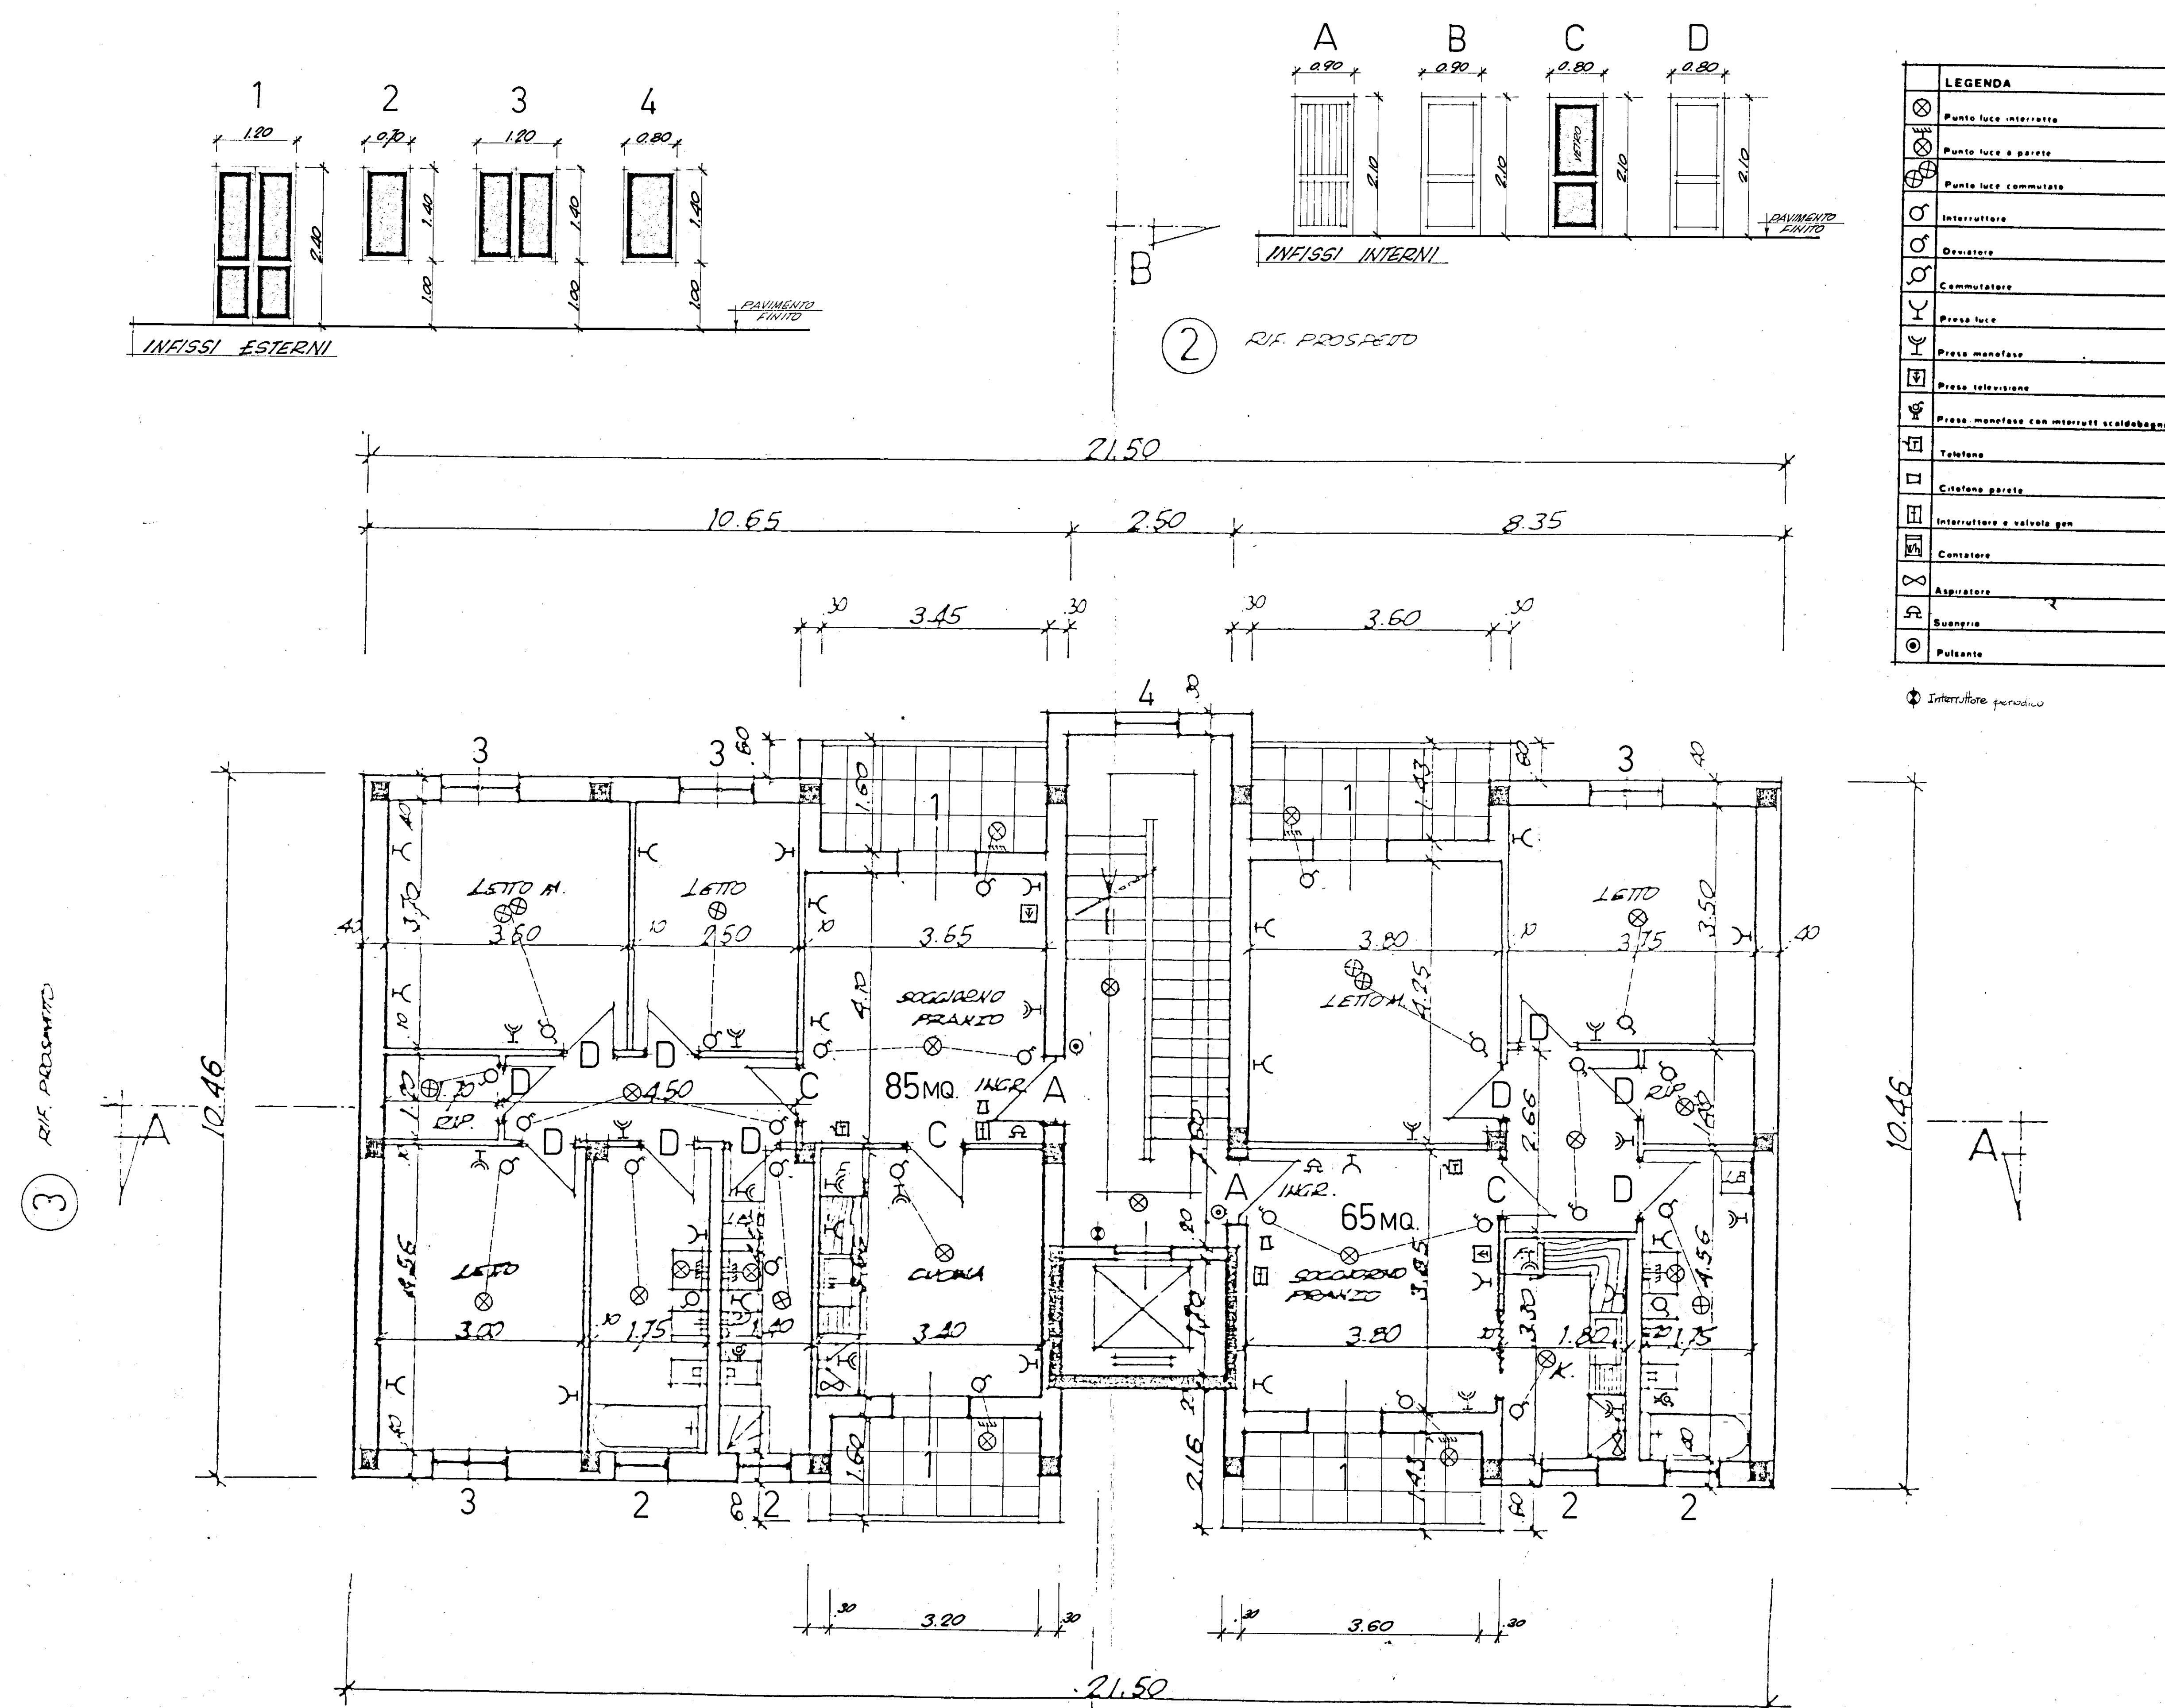

3. CHANDLER

① *reproducible*

PIANTA PIANO TIPO 2°-3°-4°-5°