

COMUNE DI SAN VITO DEI NORMANNI
PROVINCIA DI BRINDISI

CANT. 16979

Fabbricato 1

Località:



Via TEVERE

At. civ. /A int. 5 Sup. virt. mq. 100,92
..... 6 119,74

At. civ. /B int. 5 Sup. virt. mq. 100,88
..... 6 117,74

At. civ. /C int. 5 Sup. virt. mq. 119,66
..... 6 100,90

Localizzazione

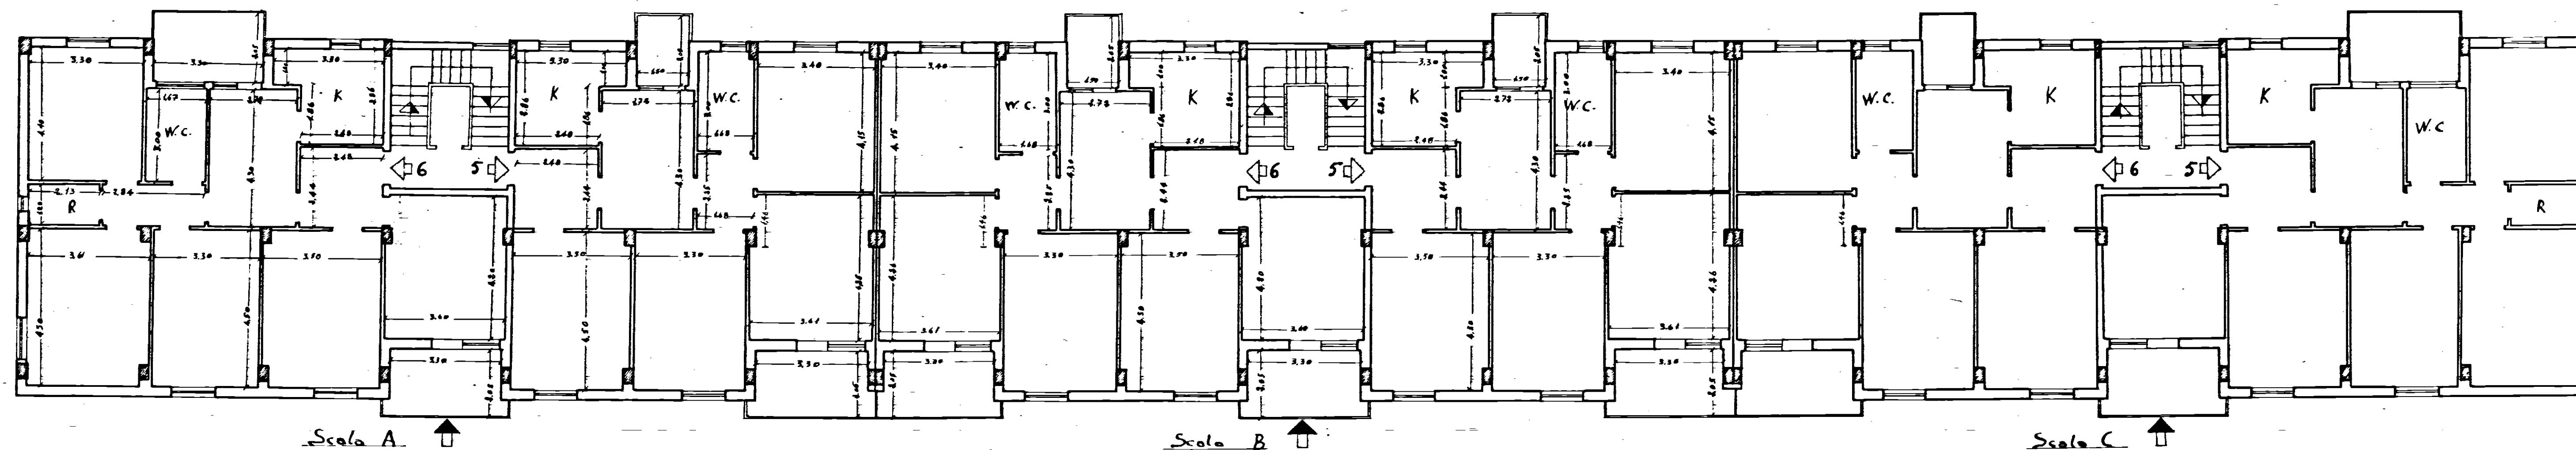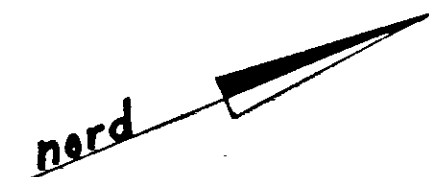

Pianta Piano Terzo

Data della compilazione Luglio 1962

Scala 1:100