

MUNICIPIO DI BRINDISI
UFFICIO TECNICO

Viso e confermato al rogito depositato presso
questo ufficio la data 26/5/12 ai sensi
della legge 30-4-1976 n. 373.

L'ingegnere Capo


Alpert



Corrado

STUDIO TECNICO
Ing. Antonio E. Corrado
Brindisi - Corso Roma, 99 - Tel. 22085 - 27483

NOTA
SEZIONE TRAVI TIPO
30x50



D1

2880

D2

5160

D3

5160

VERIFICARE MISURE E QUOTE	STUDIO TECNICO Ing. Antonio E. Corrado Brindisi - Corso Roma, 99 - Tel. 22085 - 27483
IACP BRINDISI	ALLOGGI POPOLARI IN BRINDISI RIONE PERRINO LEGGE 8.8.1977 n. 513 - PL. 001/65/1
SCALA 1/100	PIANTA PIANO PRIMO