

**Istituto autonomo case popolari**  
— brindisi —

legge n. 47 del 28.2.1948 art. 10 bis  
programma intervento n. 100/101  
edilizia residenziale

progetto per la costruzione di alloggi popolari in **FRANCILLA Fnd**  
lotto comparto 8 piano di zona 107

2<sup>a</sup> variante al progetto approvato dalla C.C. n. 10 del 5.11.1984  
alloggi n. 60 da mq. 81

PIANTA PIANO TERRA e RIALZATO

13

ufficio progettazione  
P. S. F.  
brindisi



scala 1:100

23.01.1985

PROF. ARCH. *[Signature]*  
DIREZIONE REGIONALE DEL TERRITORIO  
E DELL'AMBIENTE  
REGIONE PUGLIA  
PESCARA DEL VALE  
PRESIDENTE *[Signature]*

**CALCOLO SUPERFICI**

INGROSSO PRINCIPALE	3,90 x 4,00	15,60 m <sup>2</sup>
ORZOGNA	2,80 x 3,00	8,40 m <sup>2</sup>
BASELINE	1,20 x 1,20	1,44 m <sup>2</sup>
M.C.	1,20 x 1,00	1,20 m <sup>2</sup>
LAB. I	0,50 x 4,00	2,00 m <sup>2</sup>
RIPOSTIGLIO	1,50 x 1,00	1,50 m <sup>2</sup>
CORRIDOIO	4,00 x 1,10	4,40 m <sup>2</sup>
LAB. II	3,75 x 4,00	15,00 m <sup>2</sup>
LAB. E	3,00 x 6,00	18,00 m <sup>2</sup>
<b>TOTALE</b>		<b>81,00 m<sup>2</sup></b>

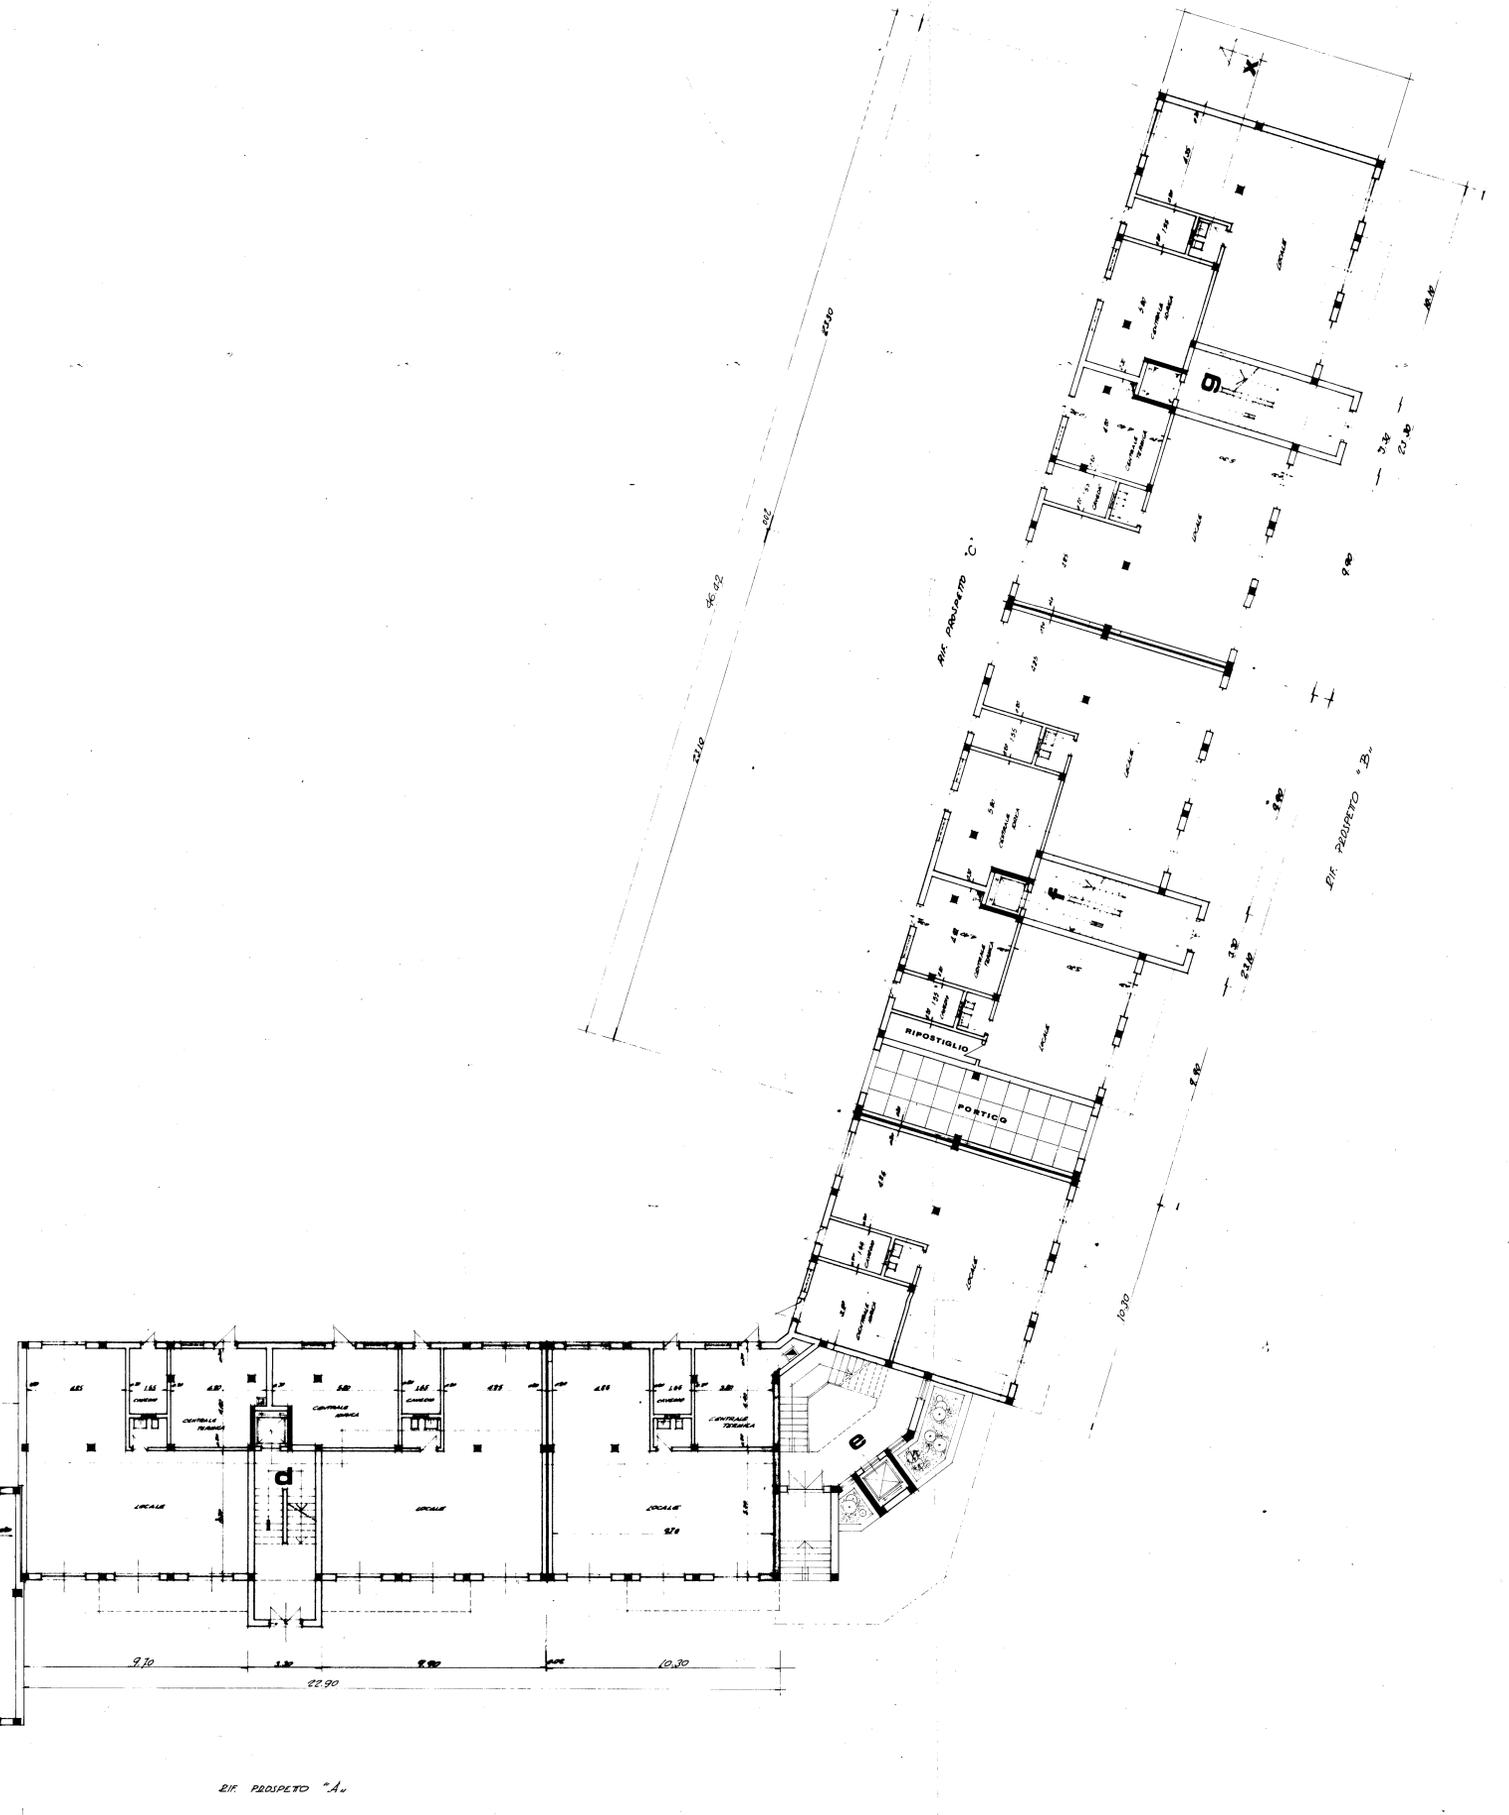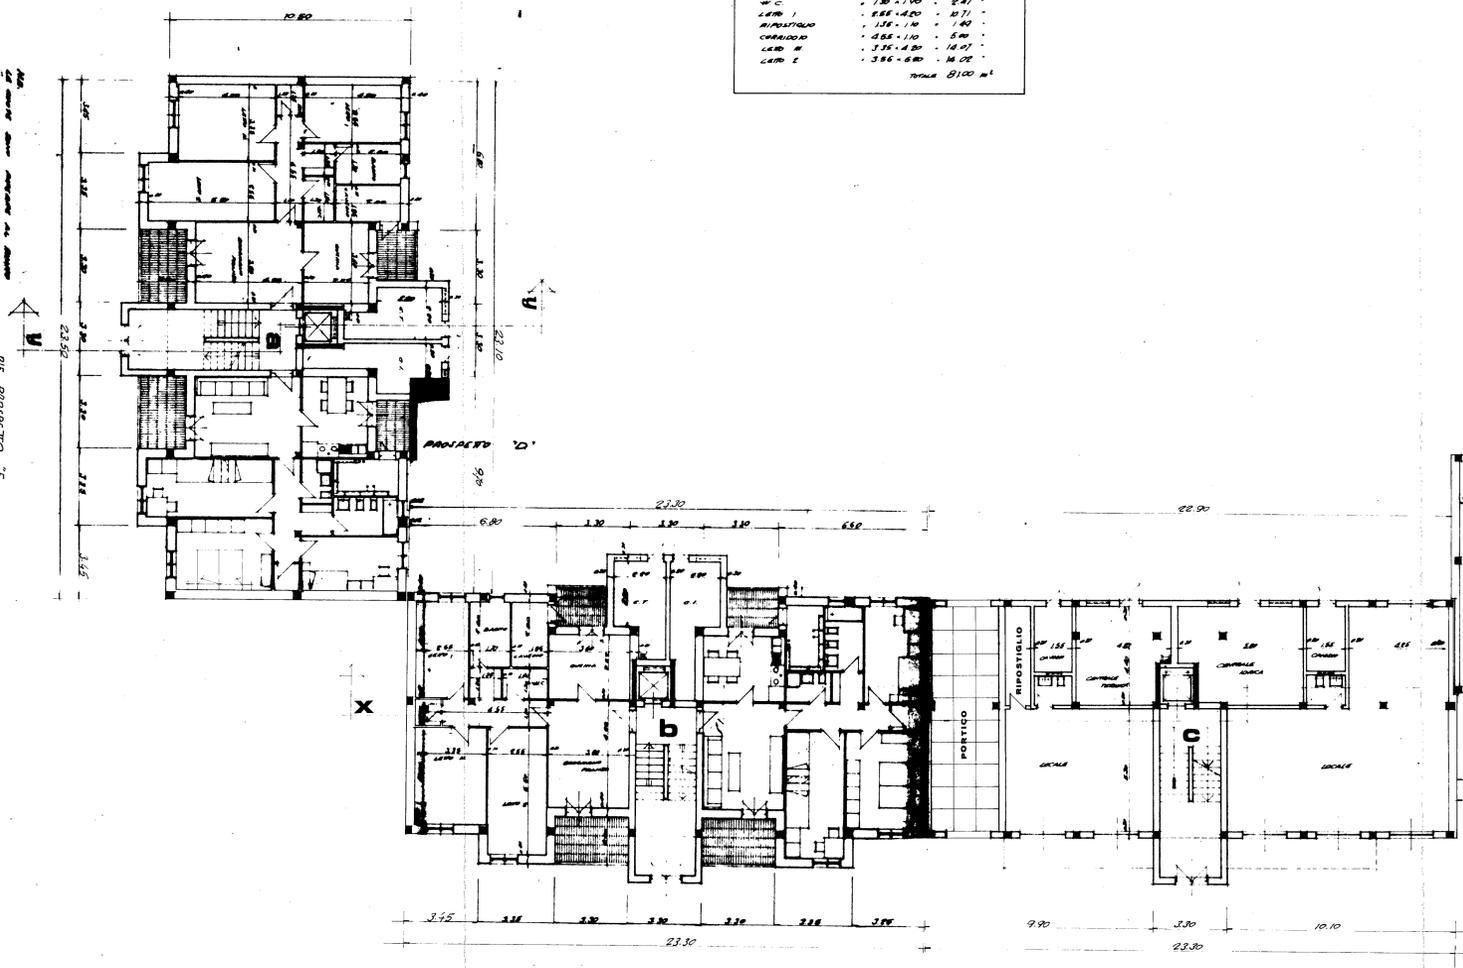

PIANTA PROSPETTO "A"