

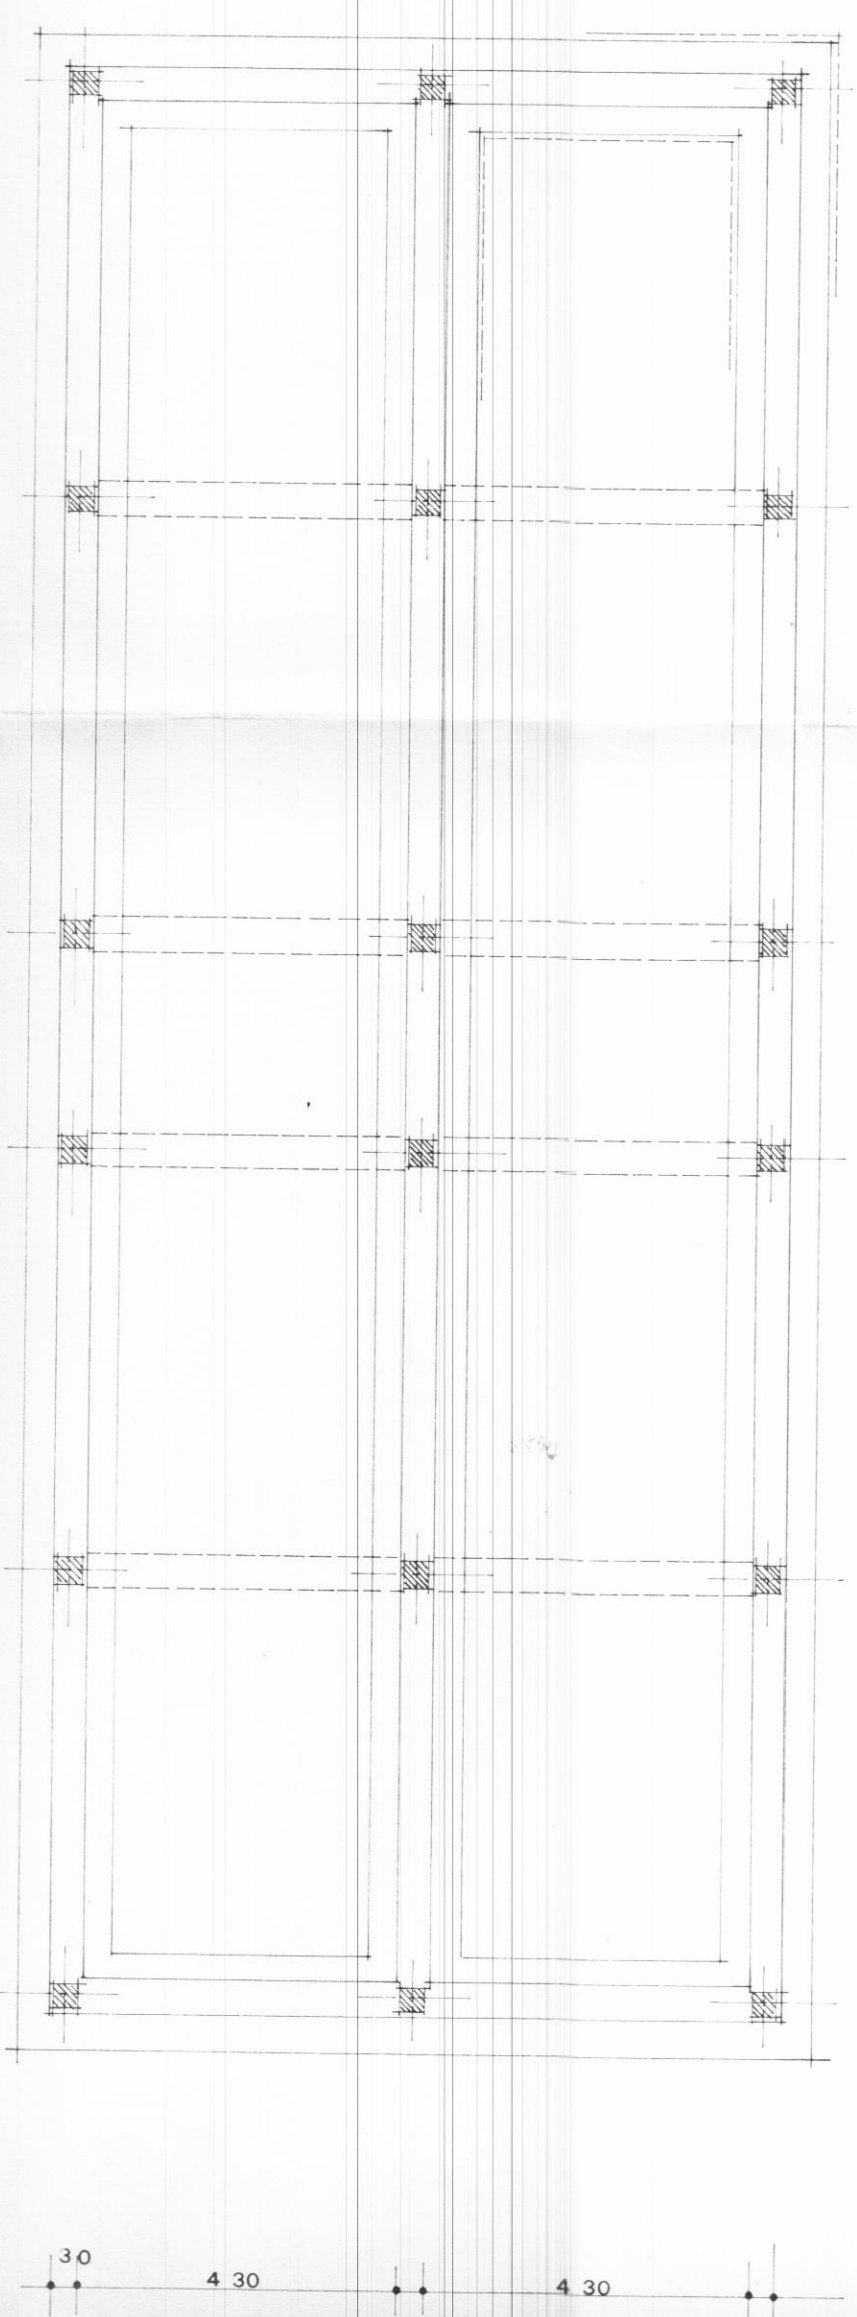


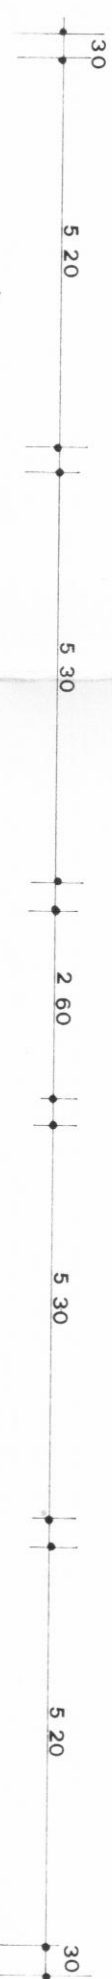


PIANTA DI FONDAZIONE

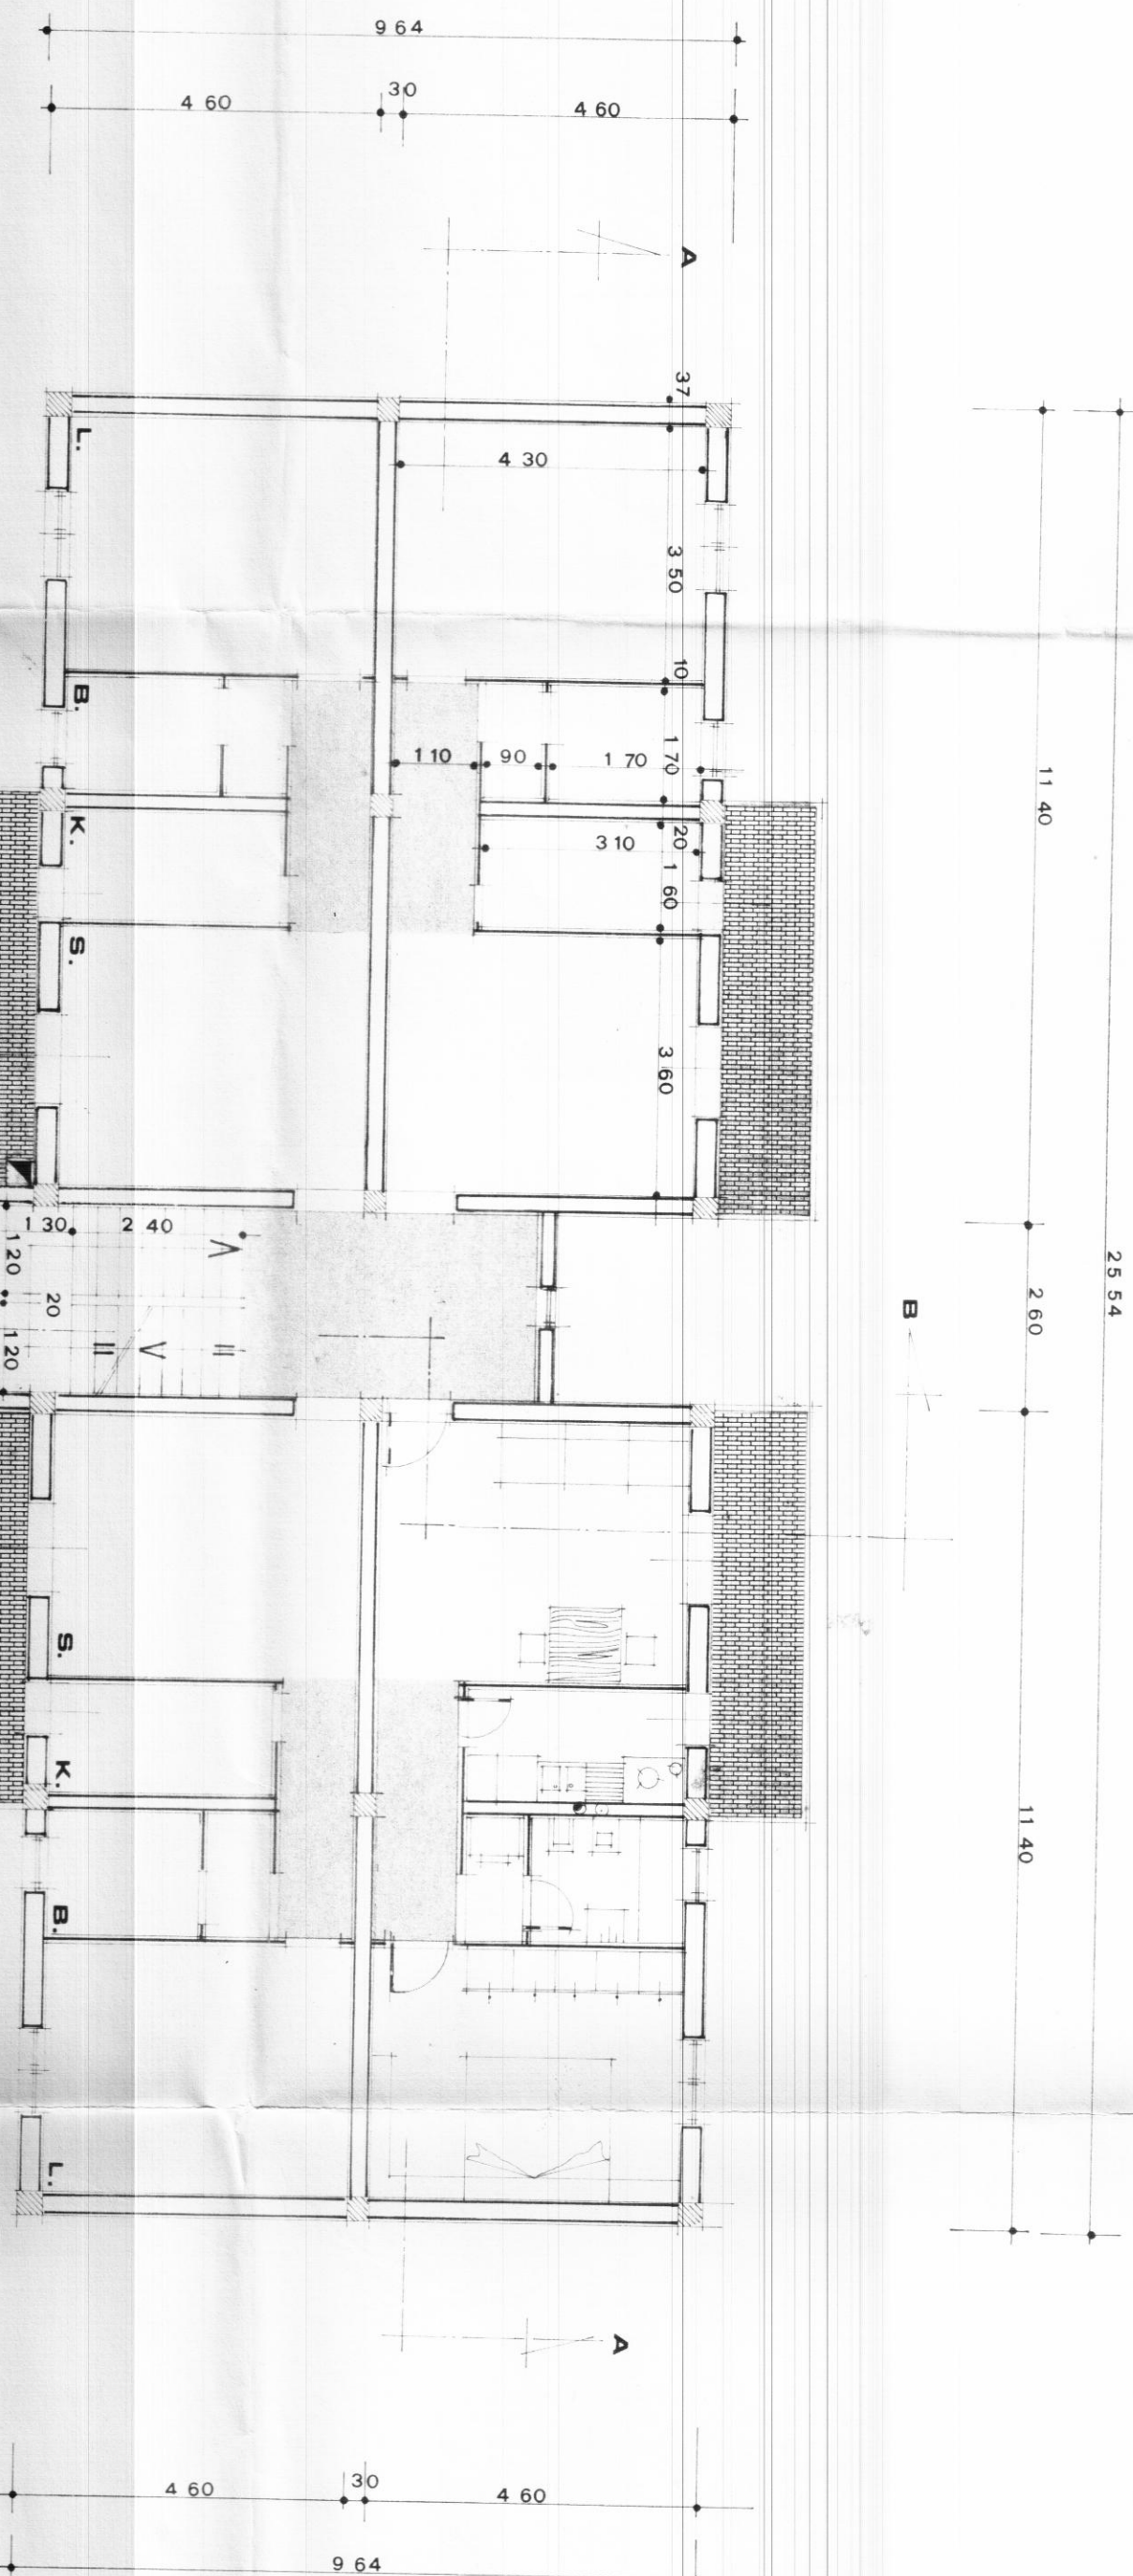


PIANTA PIANO TIPO

RIF. PROSPETTO (B)

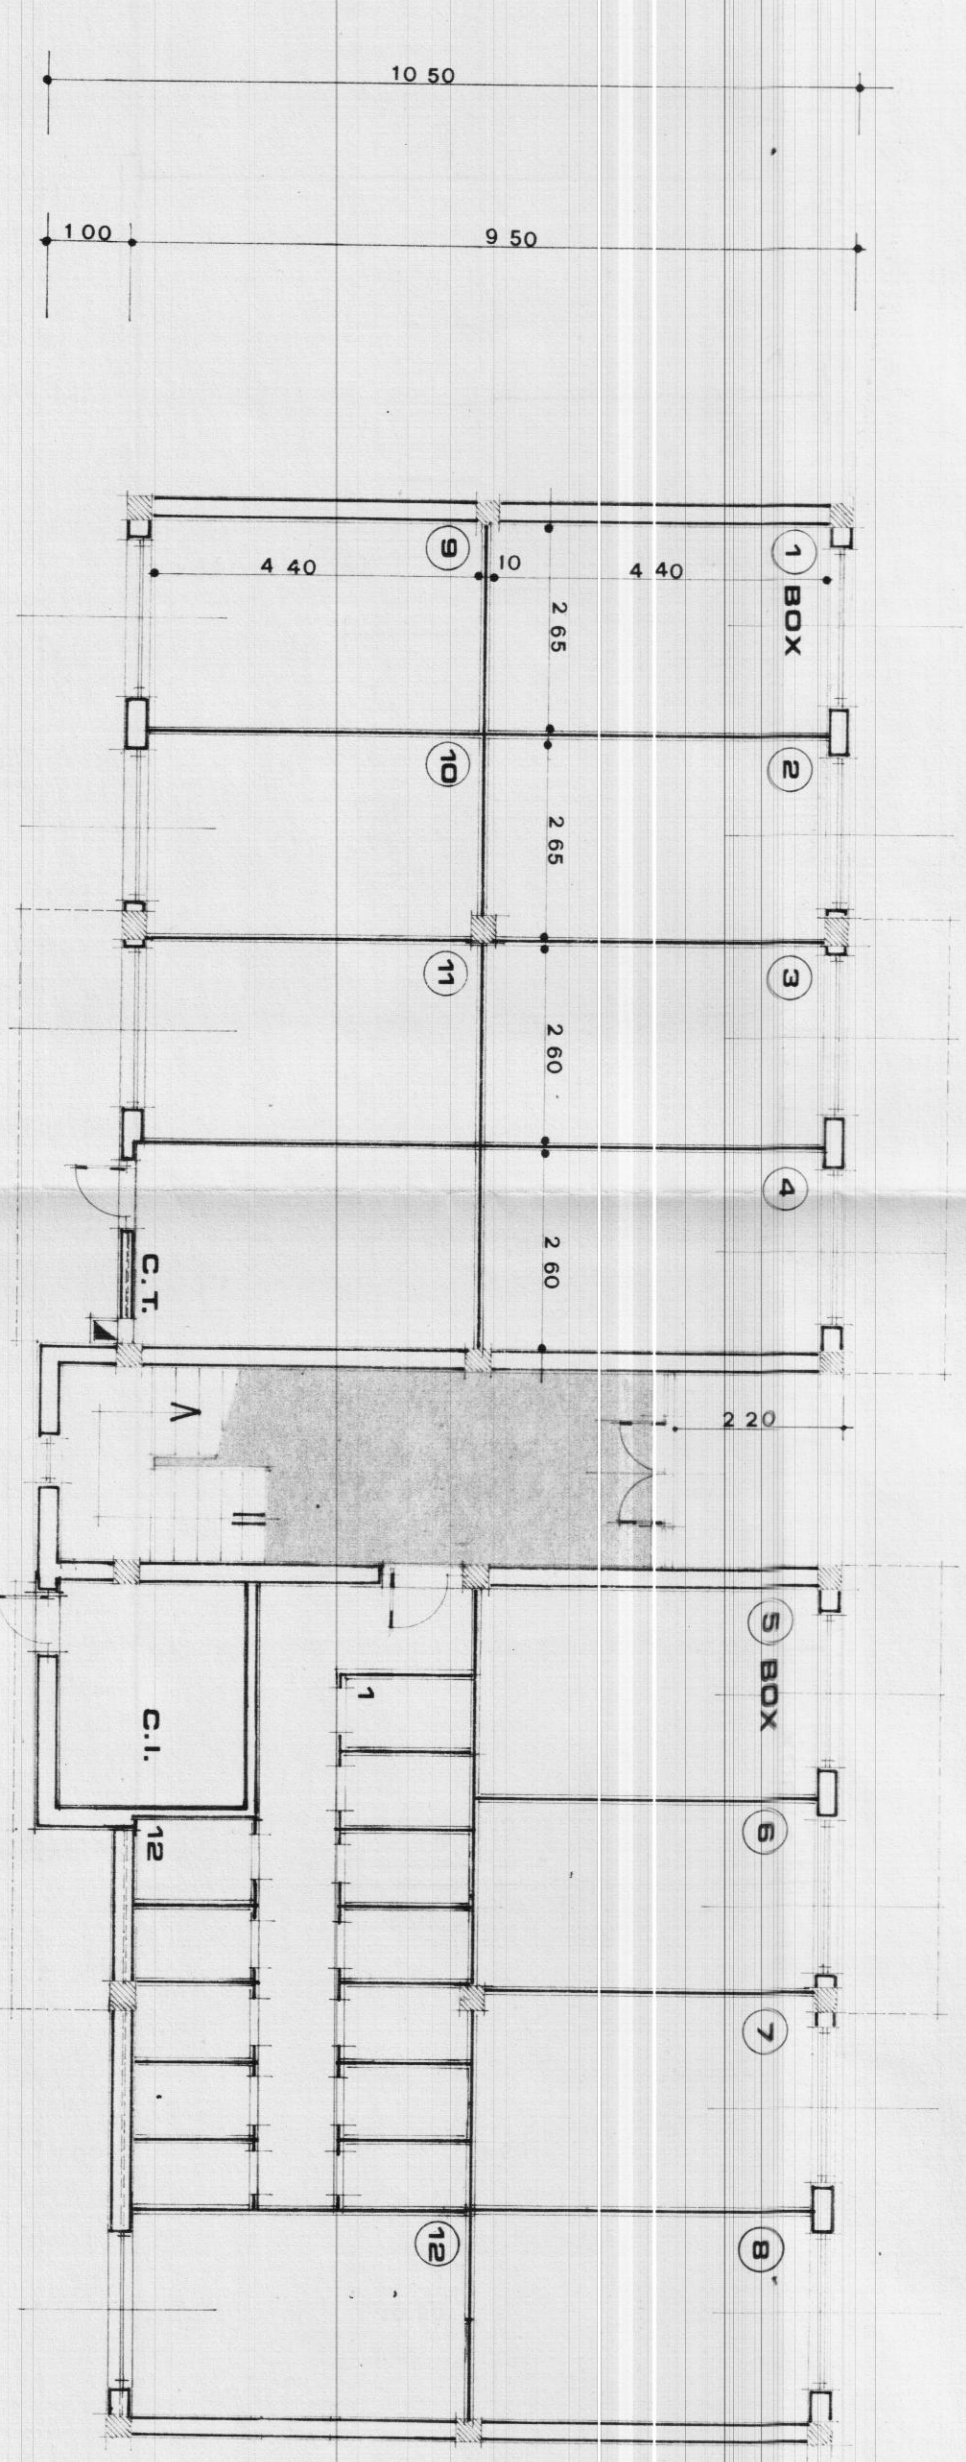

RIF. PROSPETTO (C)

PIANTA PIANO TERRA

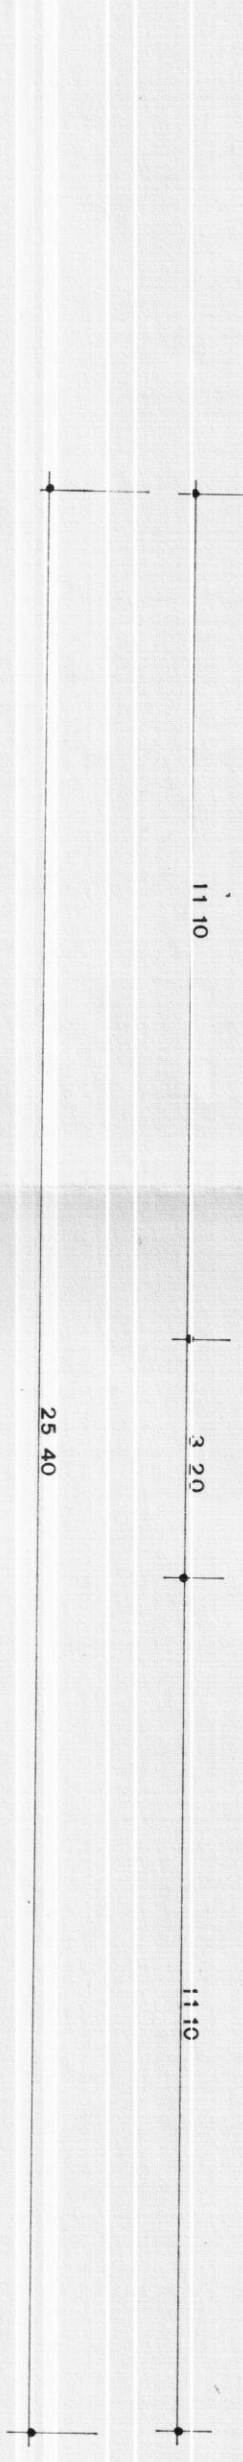

RIF. PROSPETTO (A)

ISTITUTO AUTONOMO CASE POPOLARI - BR
LEGE 8 AGOSTO 1977 N. 513 PROGRAMMA INTERVENTO ONE 67 / 1
PROGETTO PER LA COSTRUZIONE DI ALLOGGI POPOLARI IN OSTUNI
PIANO DI ZONA 167 NUCLEO A
ALLOGGI N. 12
DA MQ. 45

UFFICIO PROGETTAZIONE
I. A. C. P. BRINDISI

PIANTE
SCALA 1:100
DATA

IL VICE DIRETTORE TECNICO
(Dott. Arch. Pietro GROSSI)



PIANTA PIANO ATTICO