


Parere favorevole alle condizioni
di cui alla nota n. 11738552
del 17/7/78
IL COMANDANTE PROVINCIALE
(Dott. Ing. P. M. M. M. M.)

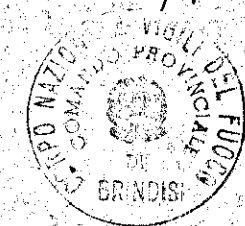

ISTITUTO AUTONOMO CASE POPOLARI - BR

LEGGE 8 AGOSTO 1977 N. 513 PROGRAMMA INTERVENTO 001/65/1

PROGETTO PER LA COSTRUZIONE DI ALLOGGI POPOLARI IN BRINDISI

REGIONE PERRINO LOTTO D 1/2/3/4

ALLOGGI N. 40 (24 DA MQ. 95 E 16 DA MQ. 45)


EDIFICIO A SPINA D₃ ALLOGGI N. 11 DA 95 m² E N. 4 DA 45 m² UFFICIO PROGETTAZIONE

PIANTA PIANO 1

SCALA 1:100

DATA

AGGIORNAMENTI

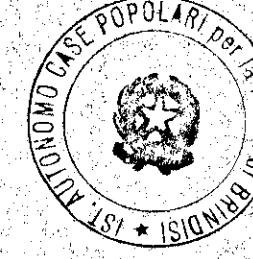


IL PRESIDENTE
(Dott. Raffaele Fichetta)

IL VICE DIRETTORE TECNICO
(Dott. Arch. Piero ORESTA)

TAV. 3

RIF. PROSPETTO C

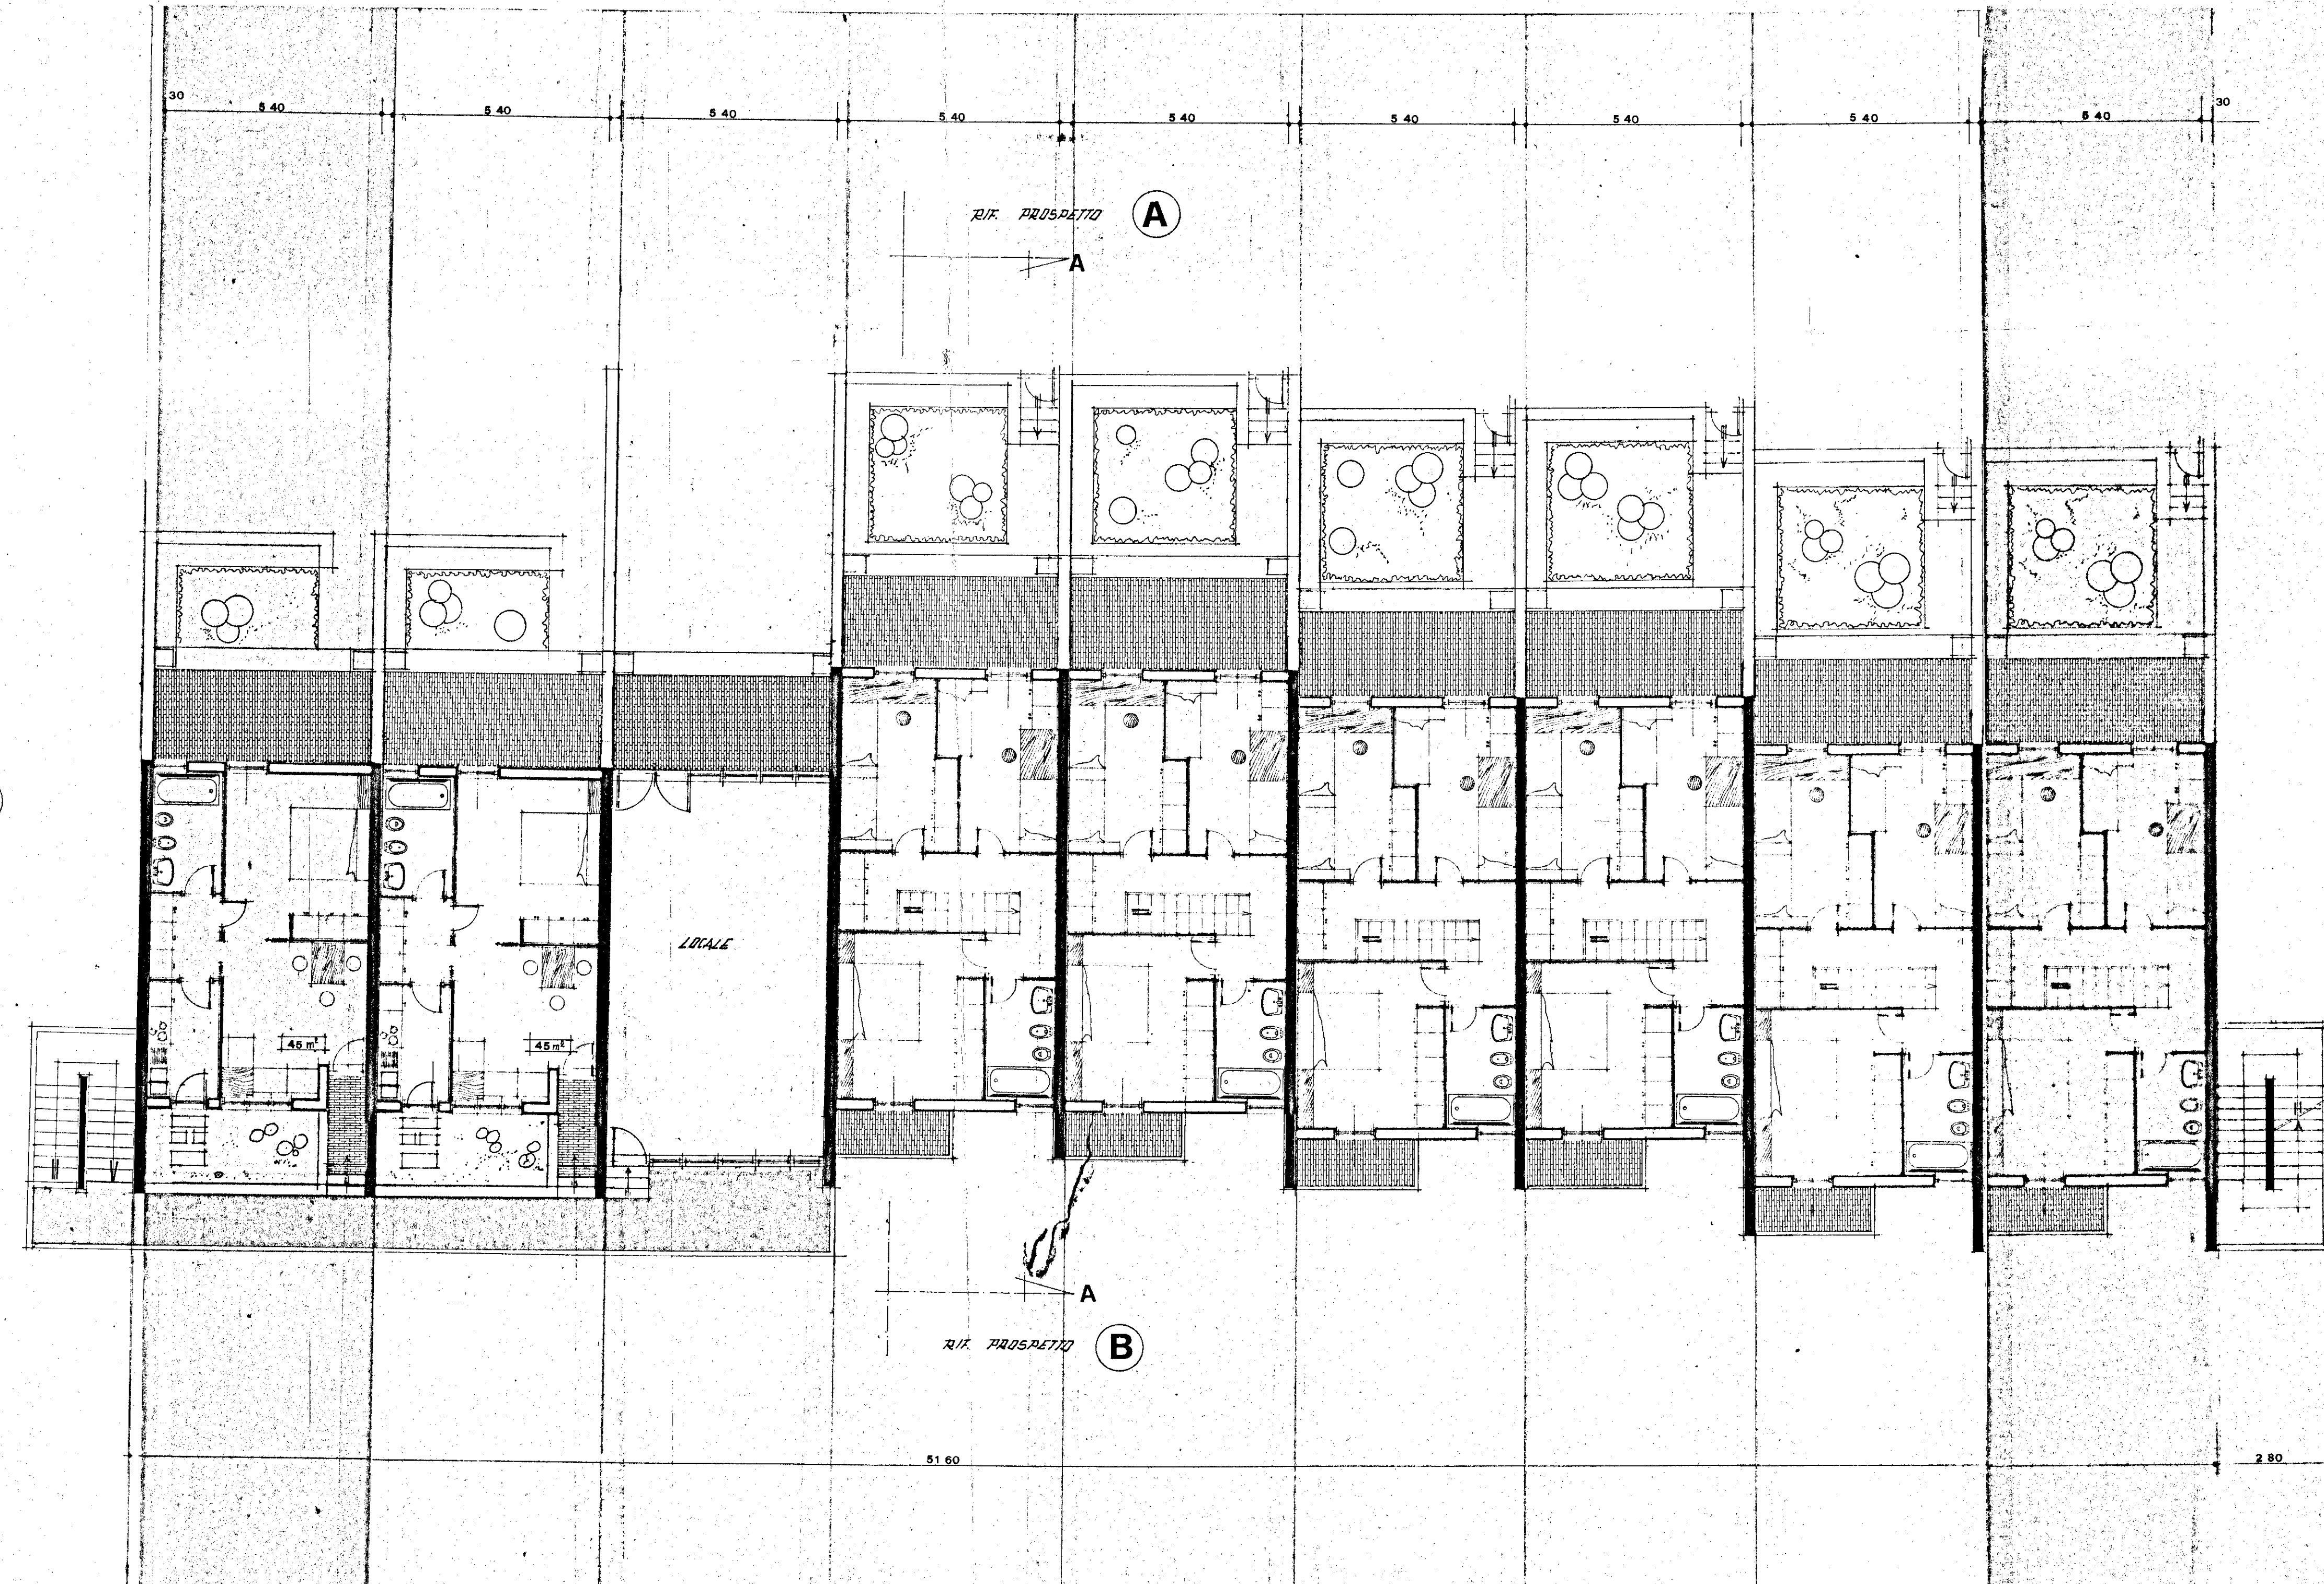

22.00

2.80