


CASE POPOLARI IN BRINDISI - 19° LOTTO - PAL. D

SCALA 1:100

PIANTA PIANO RIALZATO

h = 3,10

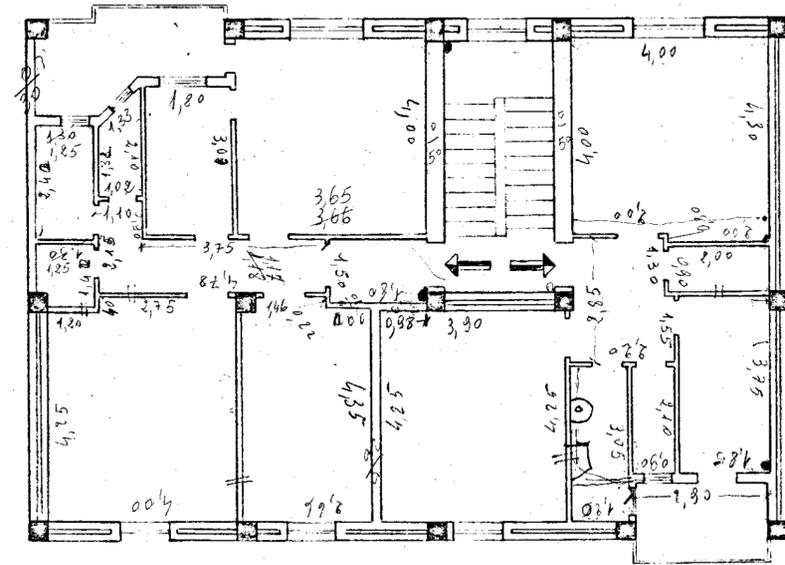


CASE POPOLARI IN BRINDISI - 19° LOTTO - PAL. D

SCALA 1:100

PIANTA PIANO PRIMO

h = 3,10

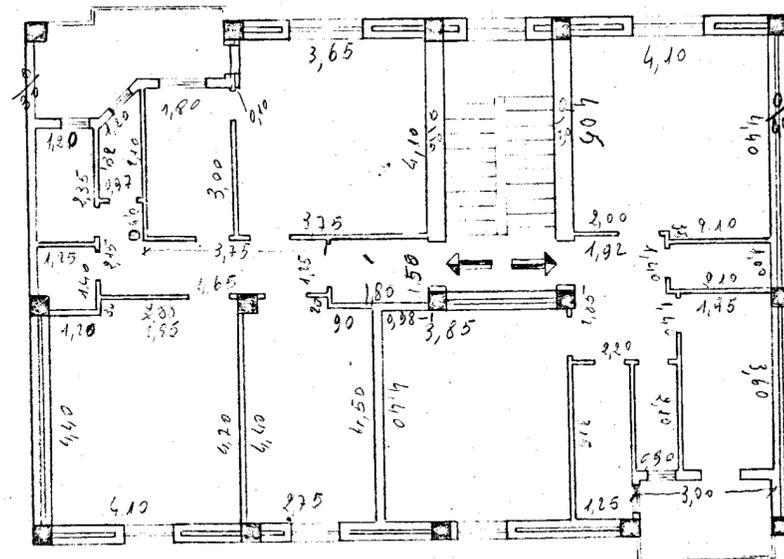


CASE POPOLARI IN BRINDISI - 19° LOTTO - PAL. D

SCALA 1:100

PIANTA PIANO SECONDO

h = 3,10

i metri della scala
si intrinseca a cm 60
dal 2° piano -

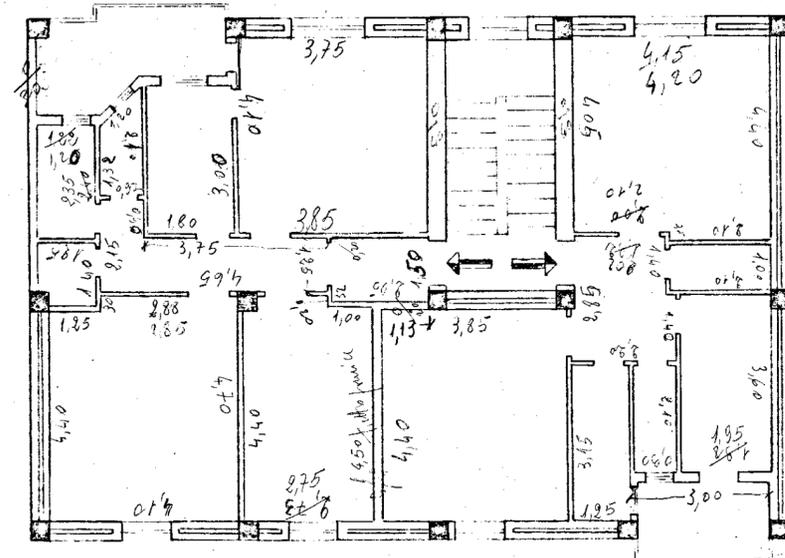


CASE POPOLARI IN BRINDISI - 19° LOTTO - PAL. D

SCALA 1:100

PIANTA PIANO TERZO E
QUARTO

3° h = 3,10
4° h = 3,00

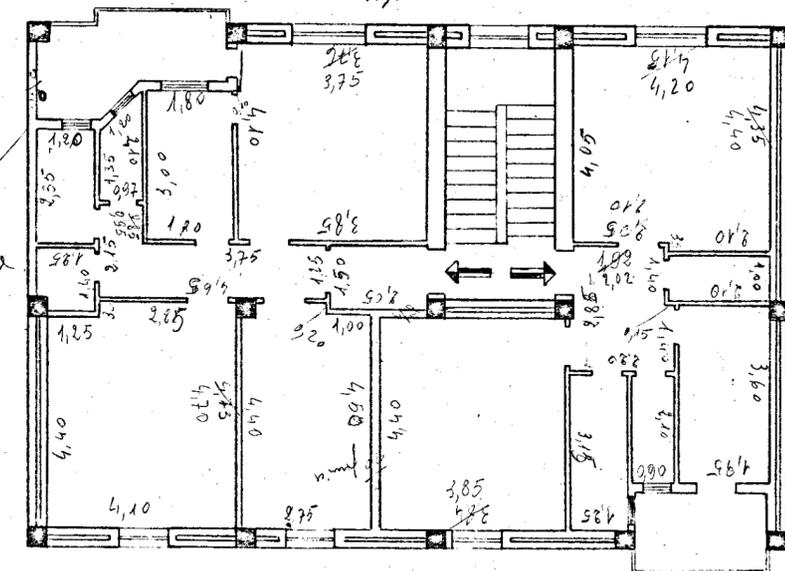

Tutte le porte
in piano