

Comune di Fasano

Provincia di Brindisi

Cantiere #15633 (GESTIONE INA (ASA))

Fabbricato A



Località MUCCHIDI

Via - strada vicinale STALLONE

# PIANTA PIANO SECONDO

## LOCAZIONE

17° C/12	A	Vol. 5	Sup. vert. mq	80,80
		n. 6	Sup. vert. mq	80,25
17° C/12	B	Vol. 5	Sup. vert. mq	80,53
		n. 6	Sup. vert. mq	80,57
17° C/12	C	Vol. 5	Sup. vert. mq	89,16
		n. 6	Sup. vert. mq	80,57

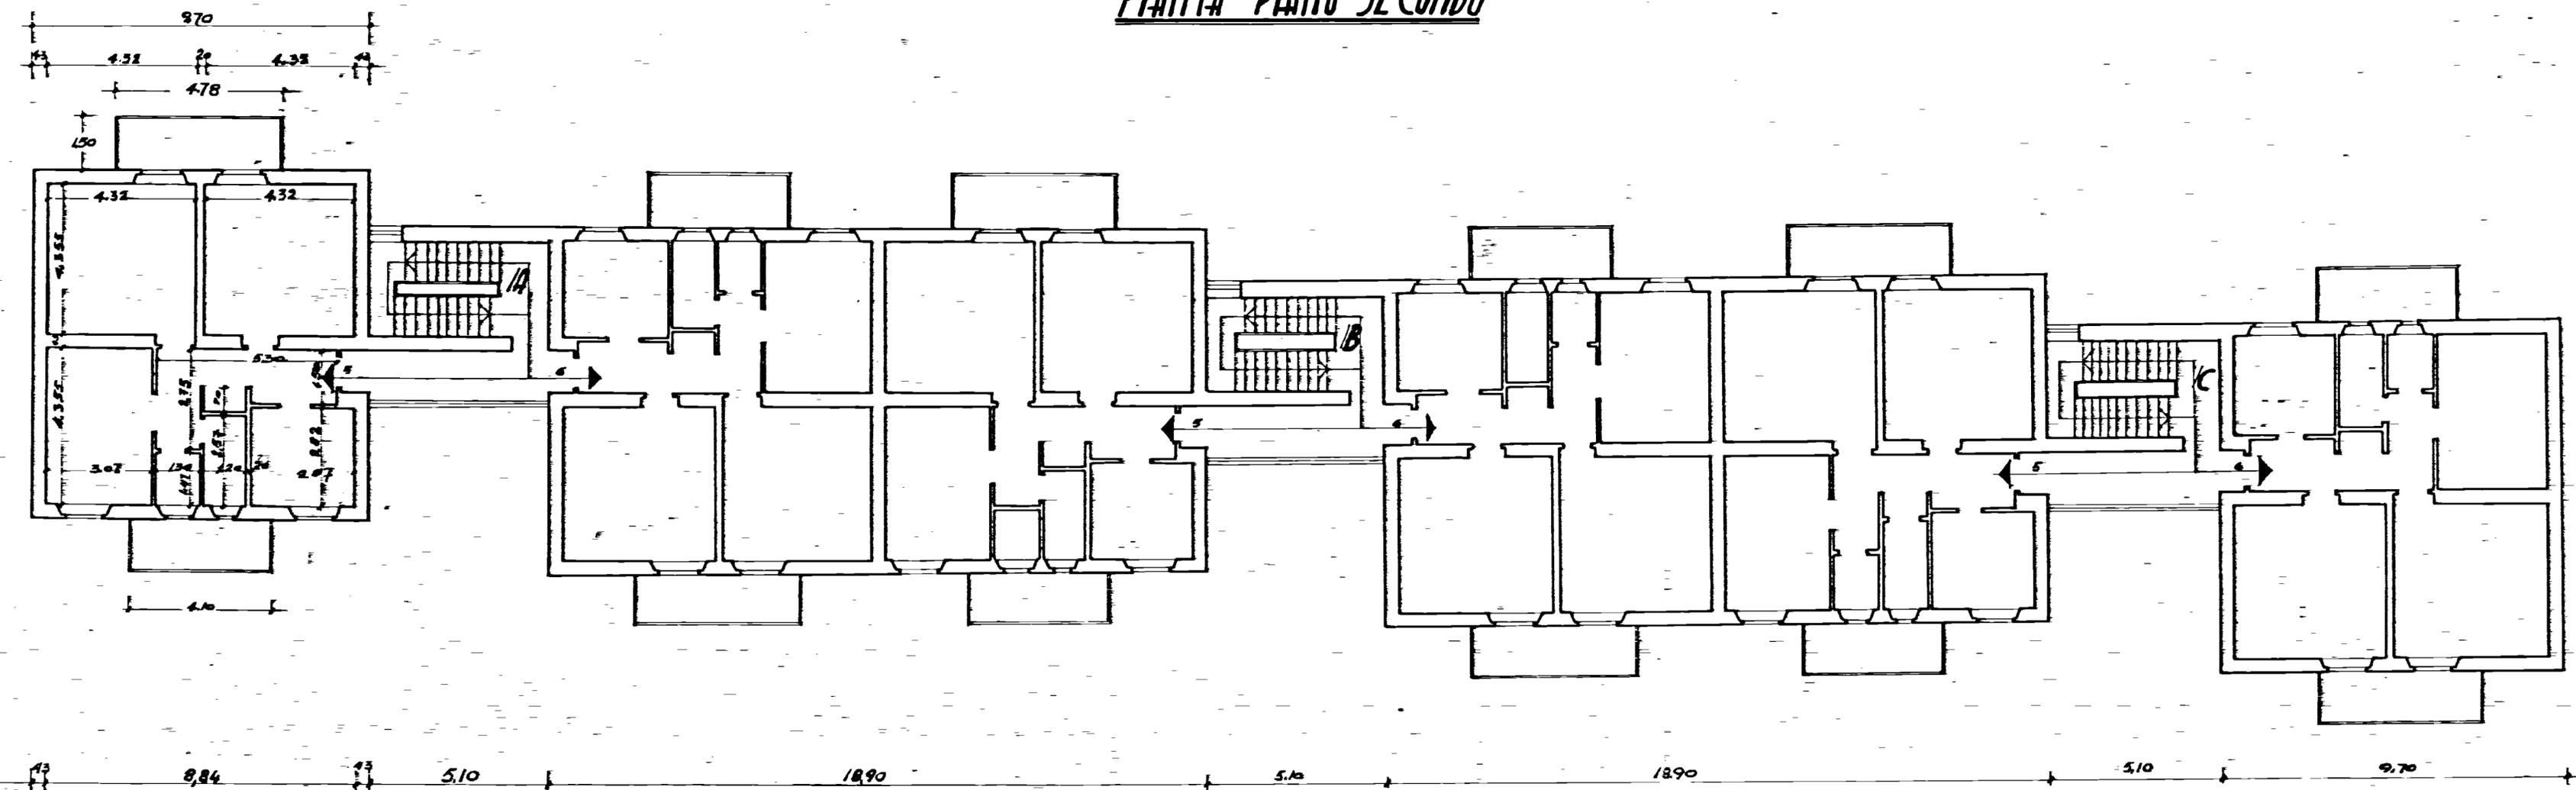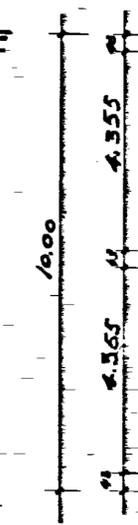

Data di compilazione Dicembre 1960

72,50

Scala 1:100