

Visto il verbale della C.E.C.
L'INGEGNERE CAPO

Alpert

17 GIU 1978
PARERE FAVOREVOLI



IL SINDACO
L'ASSESSORE ALL'EDILIZIONE POPOLARE

[Handwritten signature]

ISTITUTO AUTONOMO CASE POPOLARI - BR

LEGGE 8 AGOSTO 1977 N. 513 PROGRAMMA INTERVENTO 001.64.1

PROGETTO PER LA COSTRUZIONE DI ALLOGGI POPOLARI IN BRINDISI

LOTTO A/3 C/2

ALLOGGI N. 47 (27 DA MQ. 95 E 20 DA MQ. 45)

EDIFICIO A TORRE ALLOGGI N. 24 DA 95 MQ E 6 DA 45 MQ.

PIANTA PIANO TIPO

SCALA 1:100


DATA

AGGIORNAMENTI


IL VICE DIRETTORE TECNICO
(Dott. Arch. Pietro ORESTA)

UFFICIO PROGETTAZIONE
BRINDISI
PRESIDENTE
(Dott. Raffaele NICHETTO)

TAV. 5

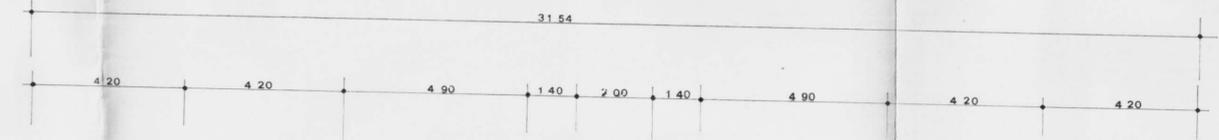


RIF. PROSPETTO A

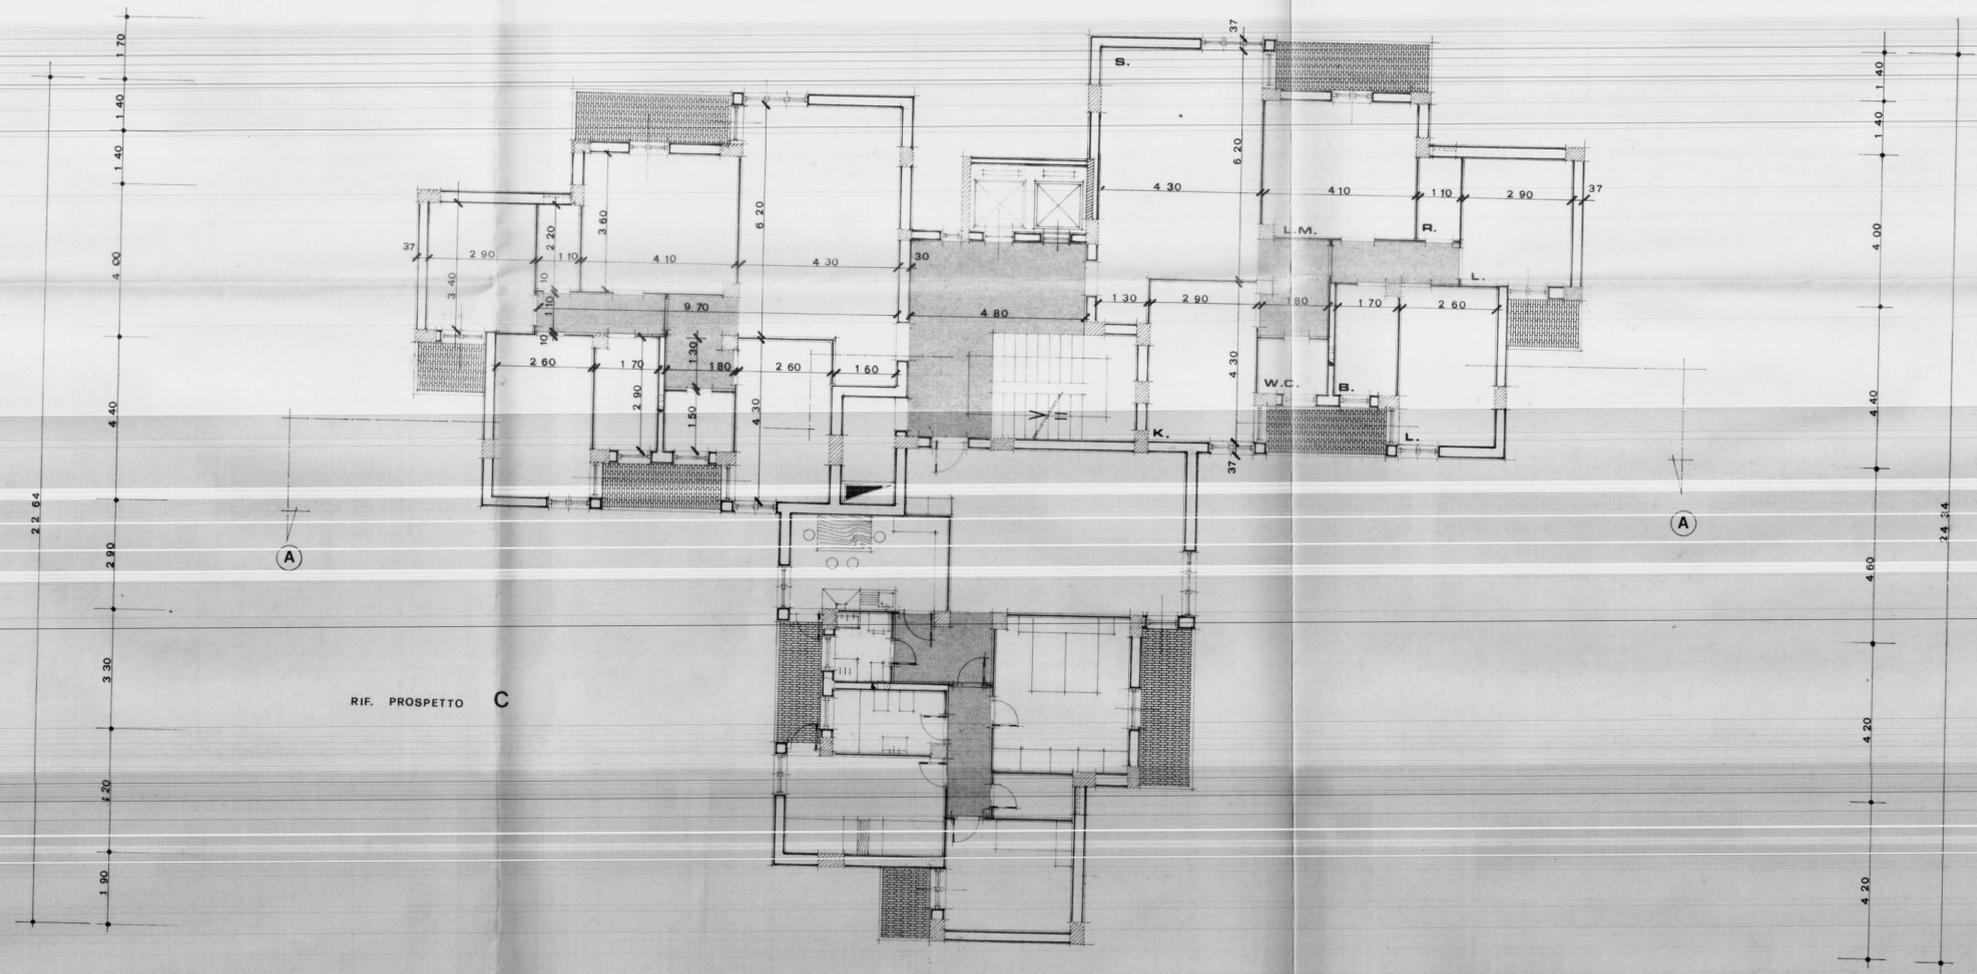

RIF. PROSPETTO C

RIF. PROSPETTO B

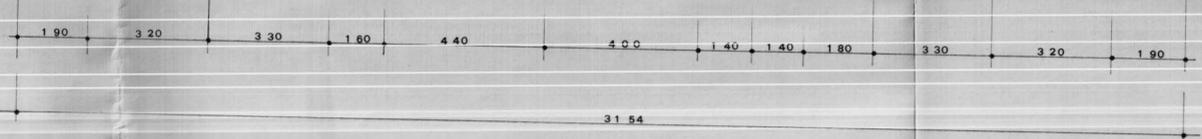

31.54