


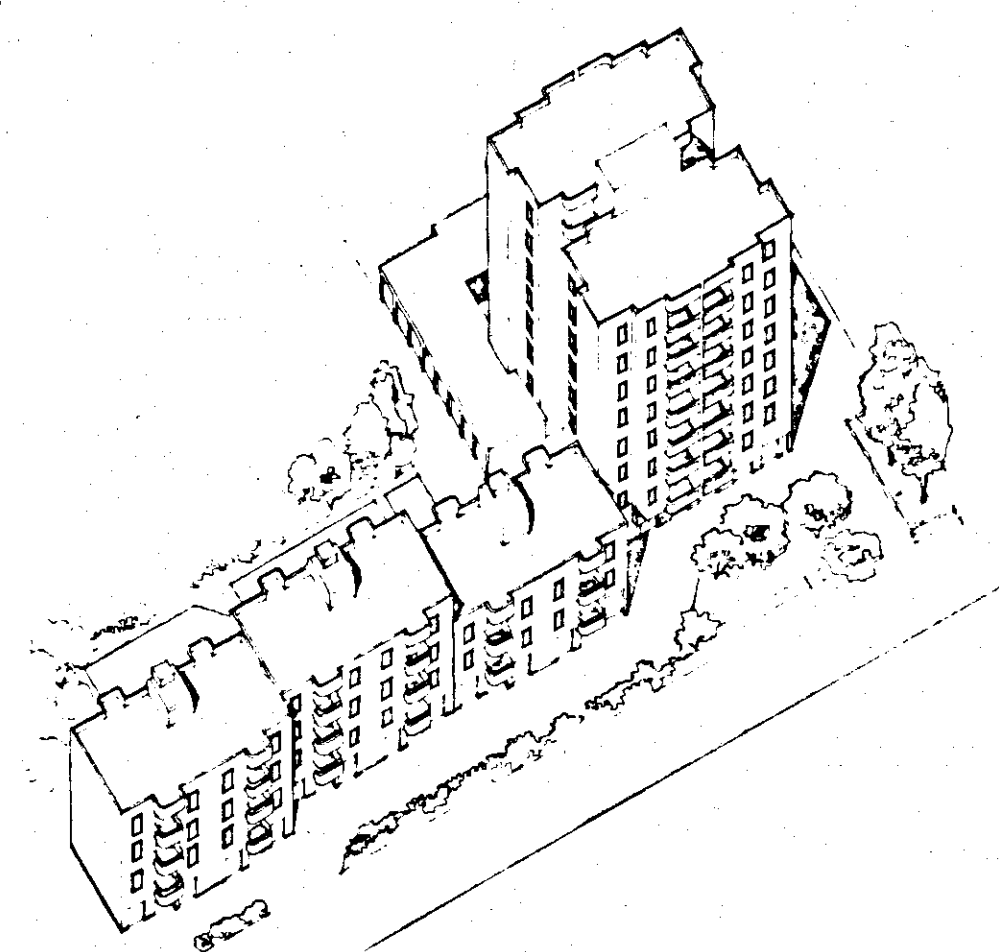

I.A.C.P.
brindisi

appalto concorso per la realizzazione
di edifici residenziali nel comune di
Castell Geronzi nel nucleo del piano di zona 107
lotto 57-58-59-60
legge n. 457 del 5-5-1978
delibera n. 667 del 5-5-1981

TAV.

A

4

PIANTA PIANO 1°-2°
PIANTA PIANO 3°

scala 1:100

1999

data


aprile 1999

il progettista


franco cutri architetto

il committente

de.ge.co. s.r.l.

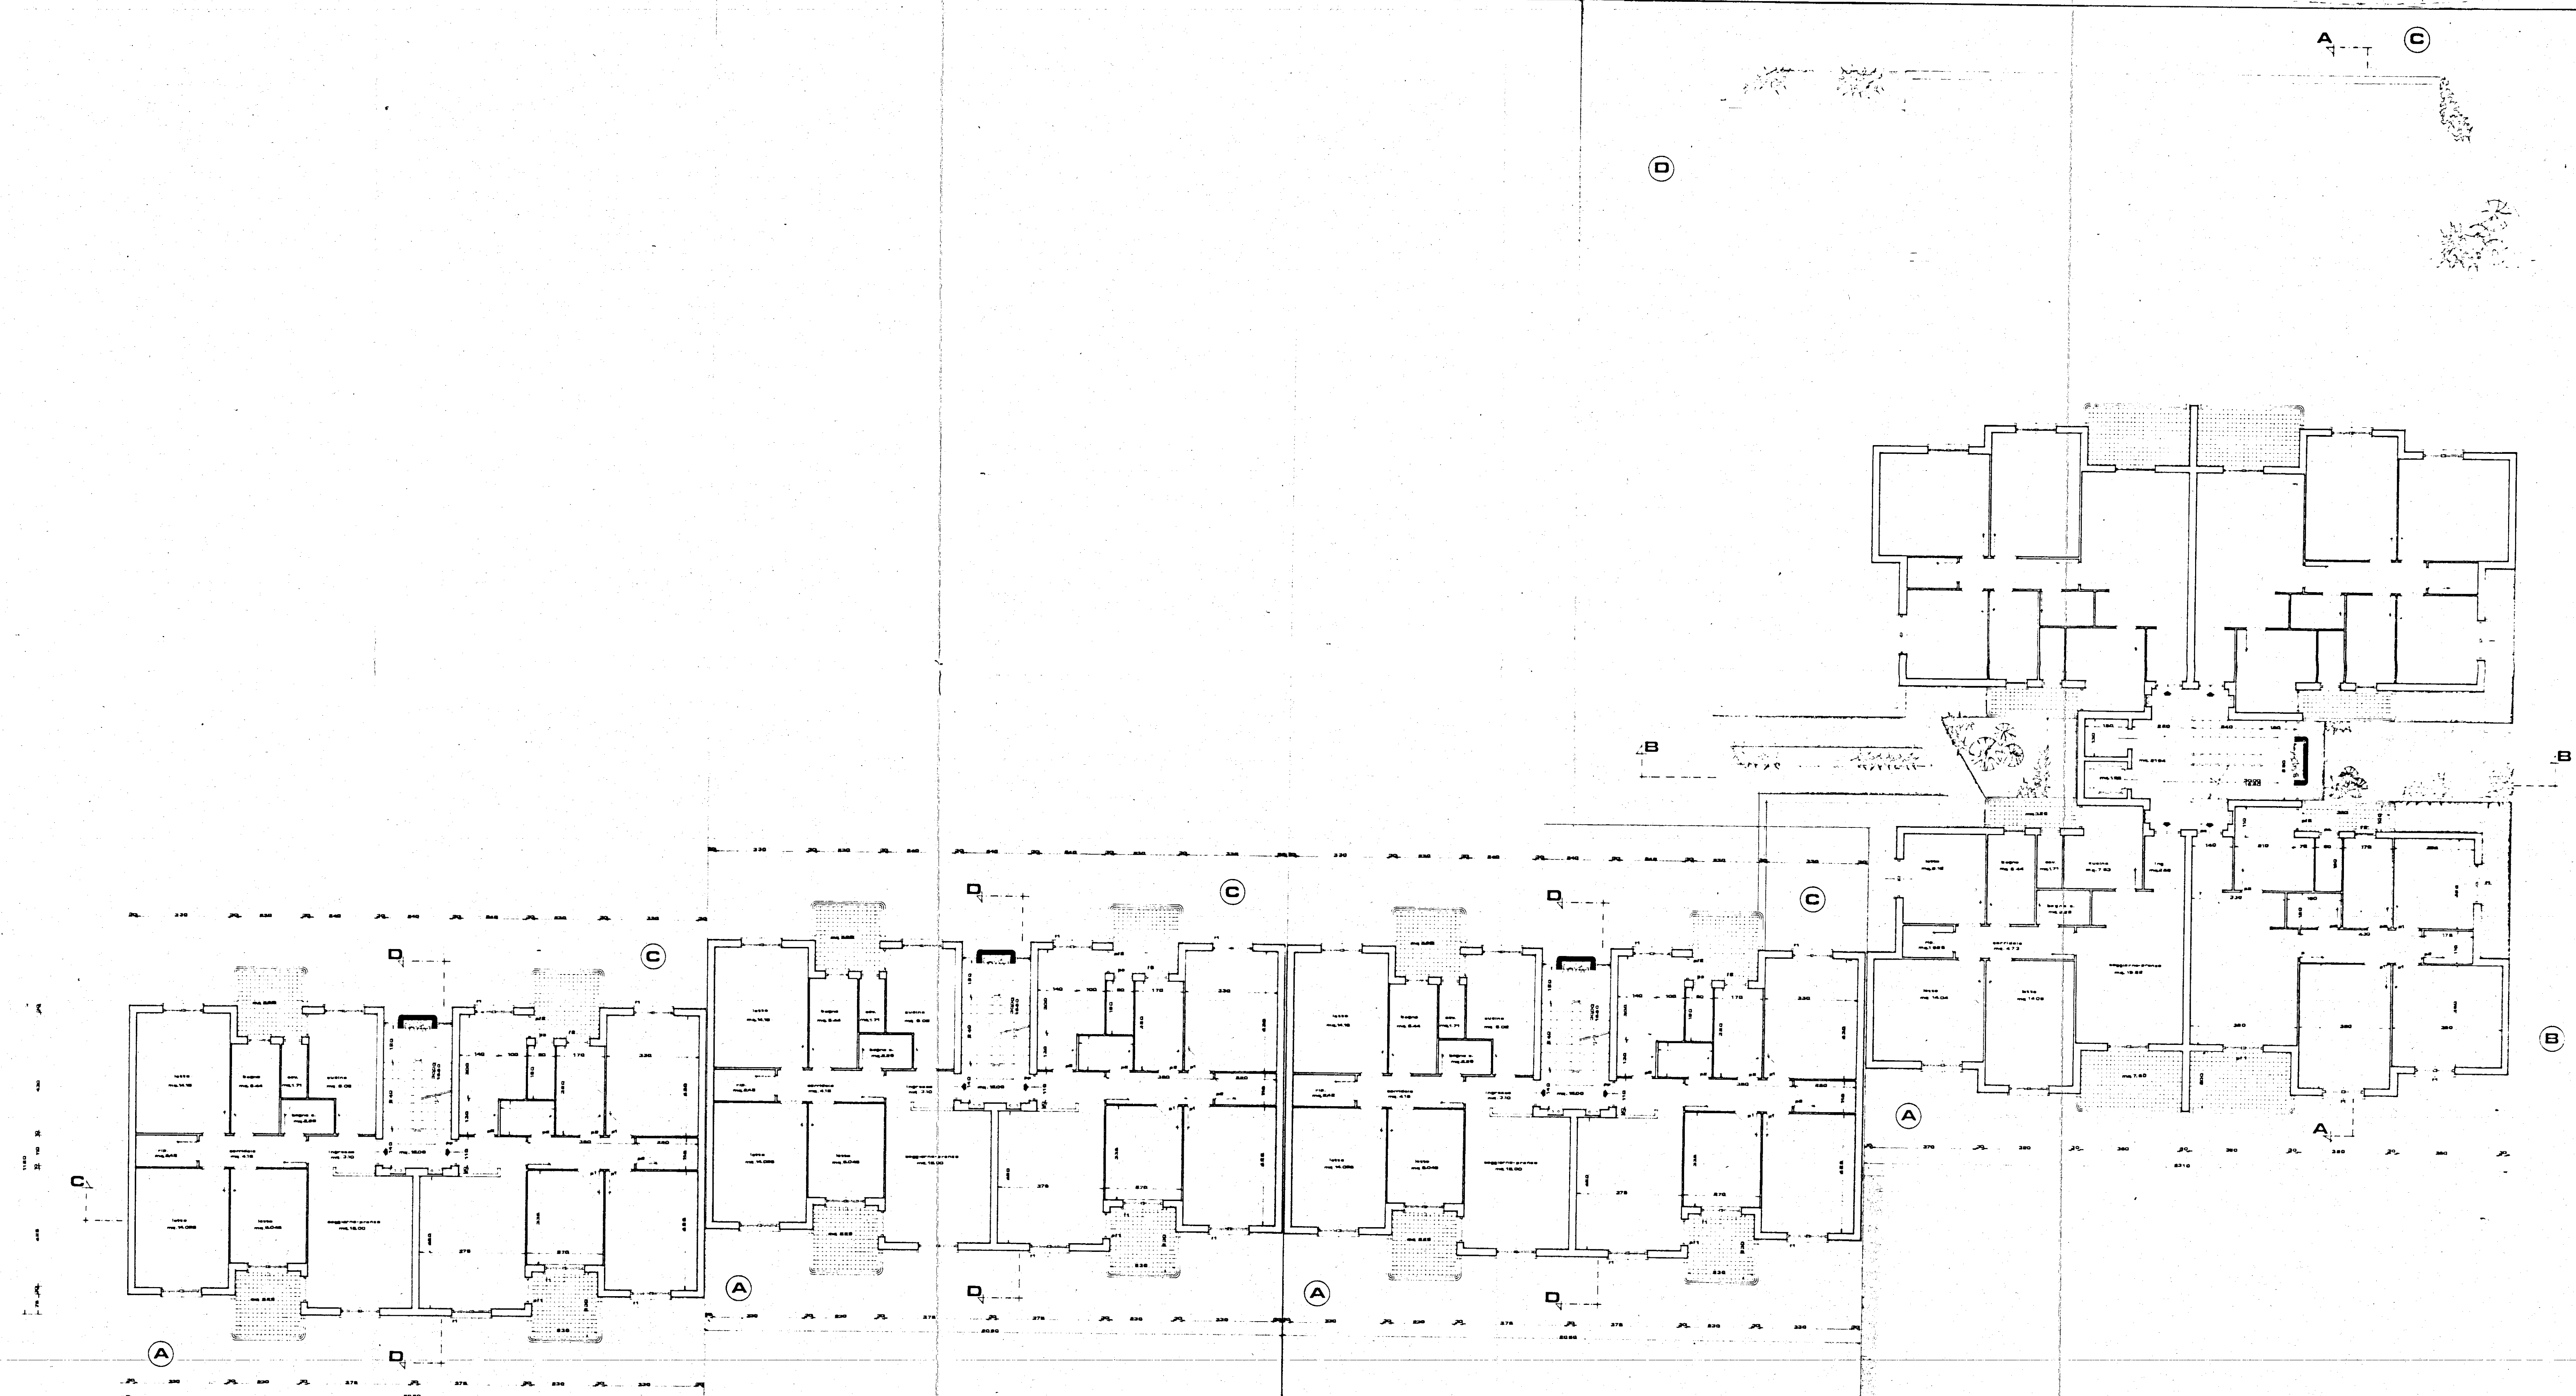

pianta piano 1°-2°

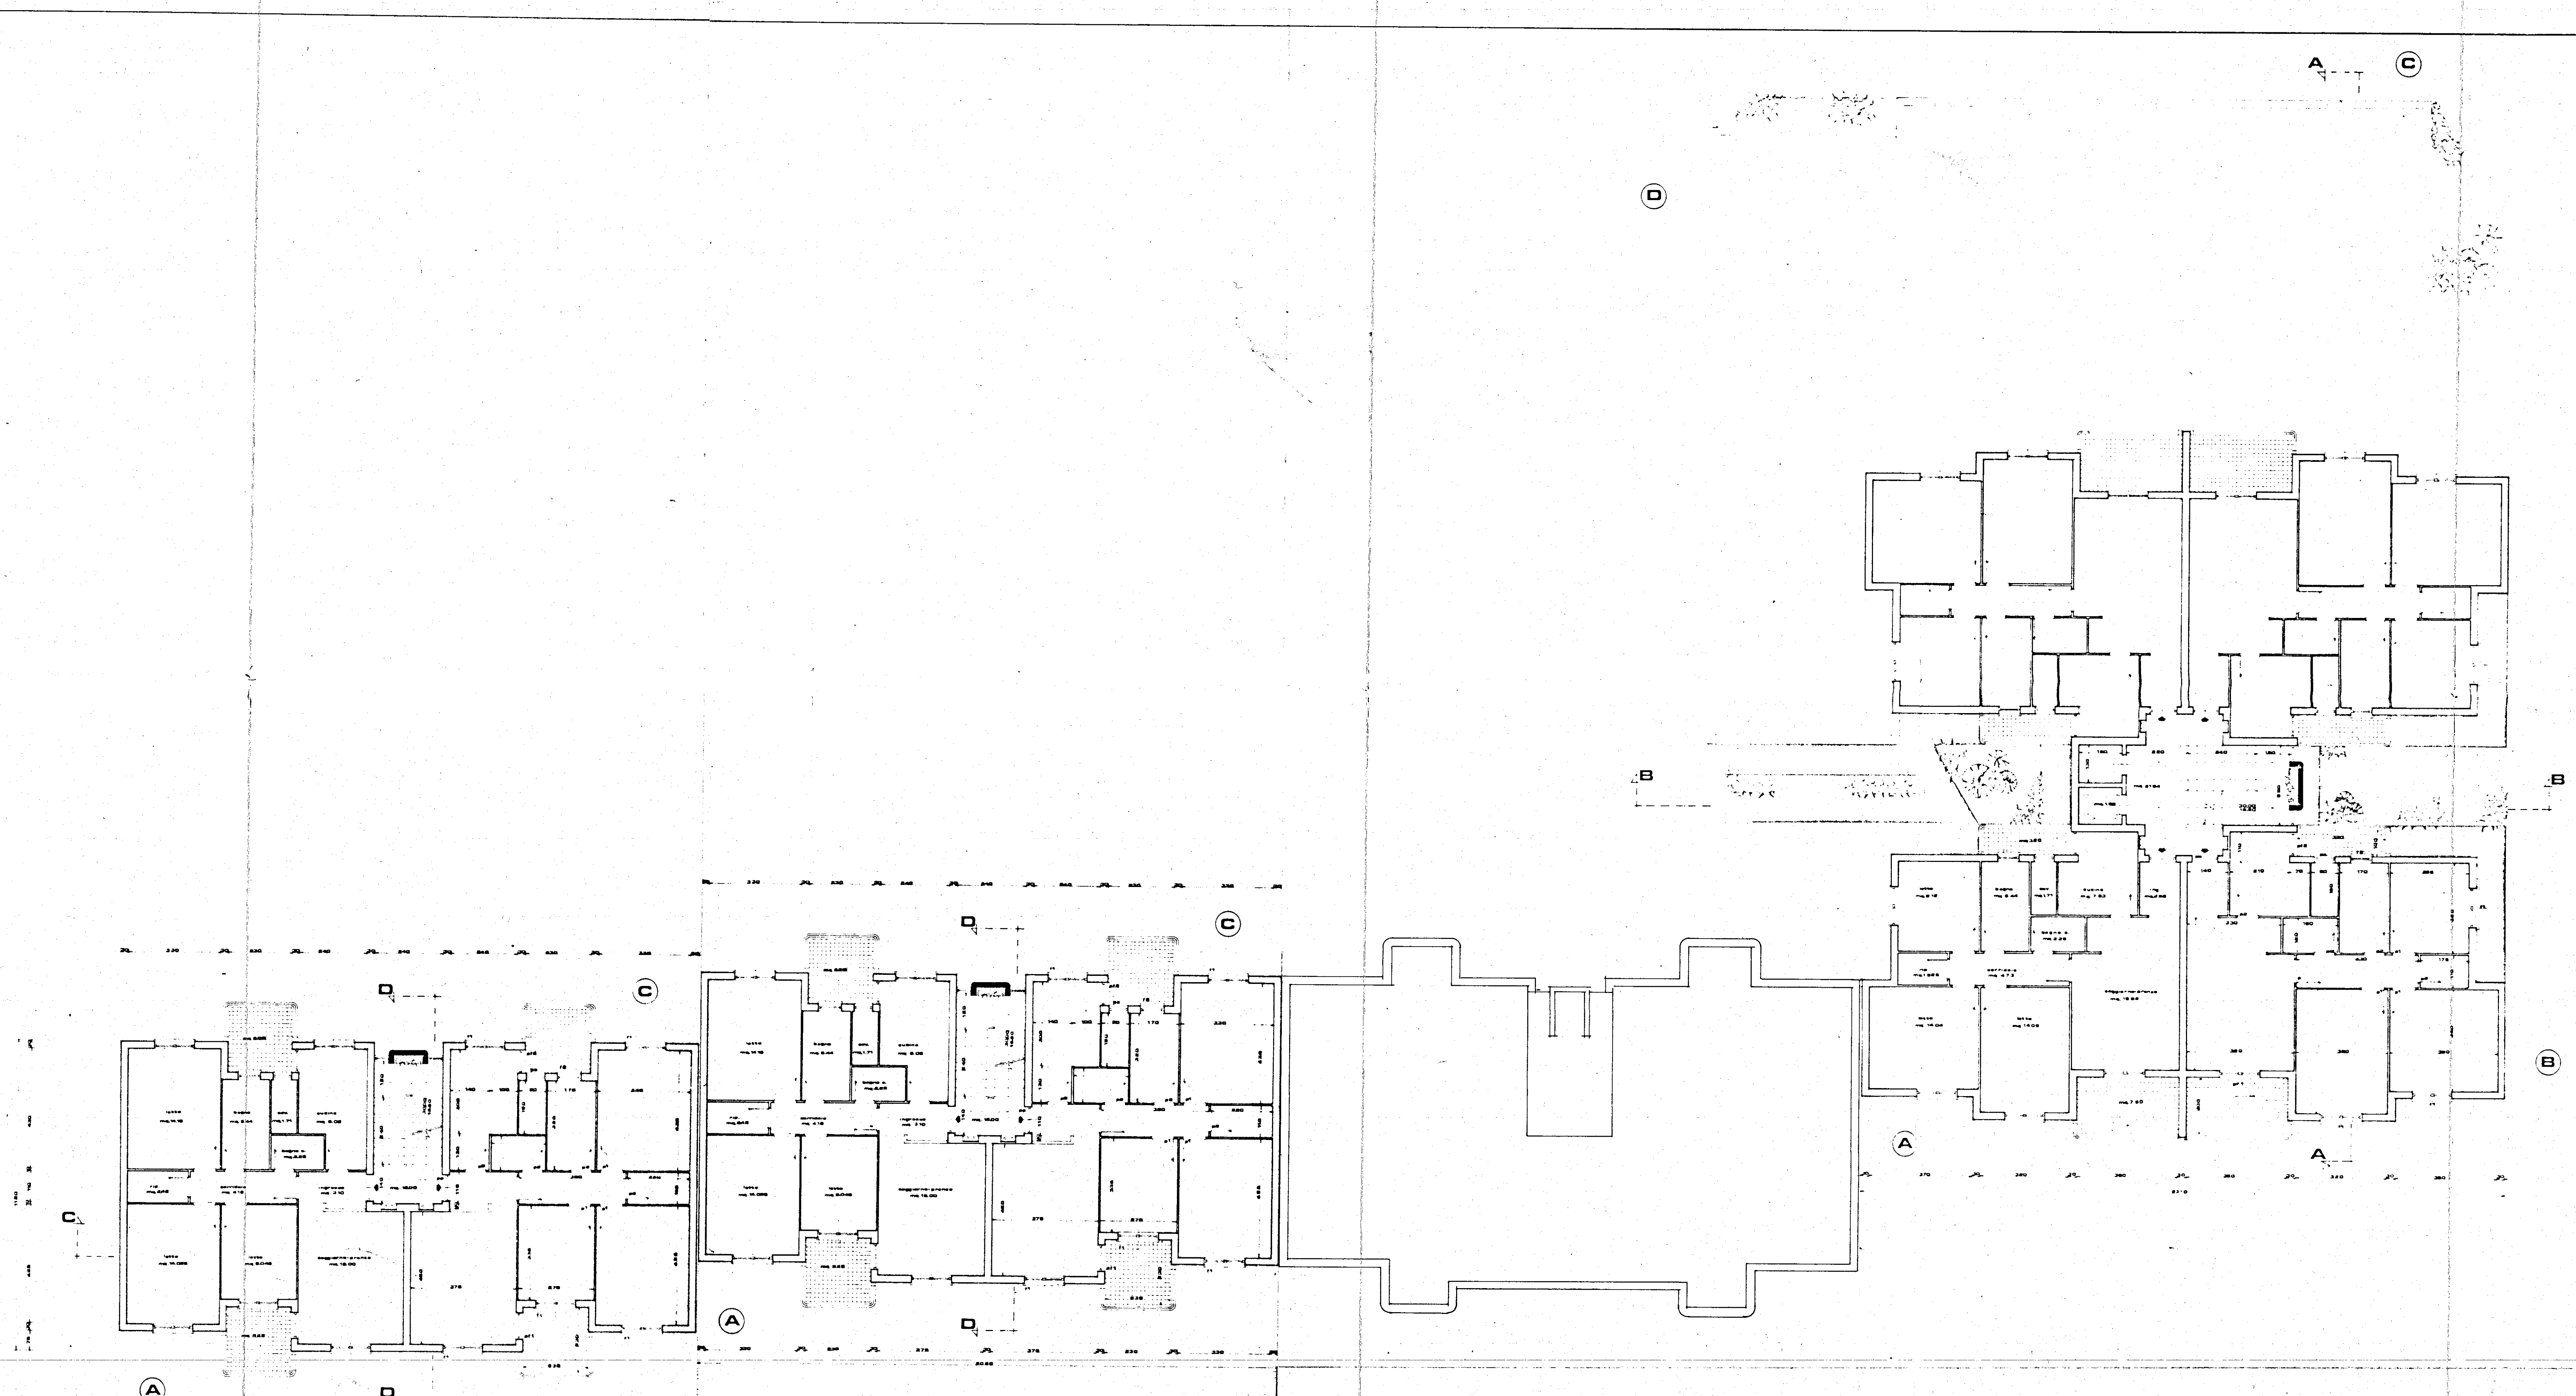

pianta piano 3°