


2480 ZZ

63.34

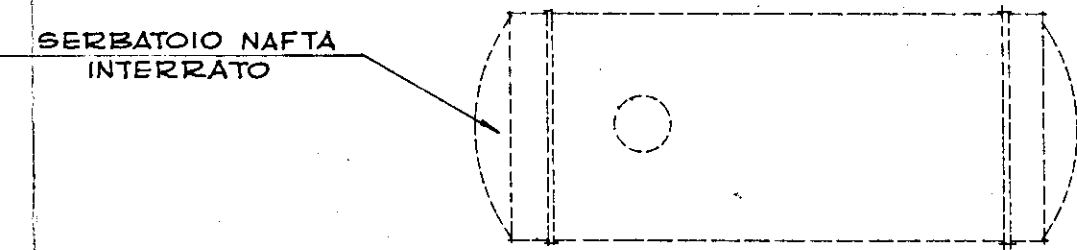

GESTIONE CASE LAVORATORI (legge 14-2-1963)		Intervento N° 1312		Stazione appaltante I. A. C. P.	
QUARTIERE SELIA BRINDISI				DATA 1991 250 500 TAV. 2	
PALAZZINE "C-D" PIANTA PIANO TERRA				LOTTO-B-	
SCALA 1:150					
EDILIZIA	Inq. Angelini	STRUTTURE	Cing. P. Fure	NOTE	
EDILIZIA	Inq. R. Bolognese	PROGRAMMAZZ	Inq. Scatari		
EDILIZIA	Inq. L. Ulanace	PROGRAMMAZZ	Inq. A. Maderi		
EDILIZIA	Inq. I. Perrelli	PROGRAMMAZZ	Inq. L. Patti		
EDILIZIA	Inq. L. Patti	PROGRAMMAZZ	Inq. R. Comati		
EDILIZIA	Inq. F. Pignatelli	COORDINAMENTO	Inq. A. Maderi		
EDILIZIA	Inq. P. Pinto	DIREZIONE LL	I. A. C. P.	CONTROLLI	PISMA
STRUTTURE - Cing. F. D'Alonze					