

ISTITUTO AUTONOMO CASE POPOLARI PER LA PROVINCIA DI BRINDISI

**FINANZIAMENTO:
DELIBERA GIUNTA REGIONALE
N. 1480 DEL 03.01.2006**

**LAVORI DI MANUTENZIONE STRAORDINARIA E RISANAMENTO
ALLOGGI DI E.R.P. IN BRINDISI
RIONE S. ELIA - CANTIERE EX GESCAL 2813
PIAZZA MANTEGNA - PIAZZA SPADINI - VIA SPADINI**

progetto esecutivo

PROGETTISTA :
GEOM. Maurizio SPAGNOLO

RESPONSABILE DEL PROCEDIMENTO :
DOTT. ARCH. Vito Gianluca TUCCI

**COORDINATORE SICUREZZA
IN FASE DI PROGETTAZIONE:**
GEOM. Rocco CAFORIO

COLLABORAZIONE TECNICA:
GEOM. Antonio NAPOLITANO
GEOM. Vincenzo TONDO



DATA : SETTEMBRE 2007

SCALA : 1:100

ARCHIVIO :

TAV. 6

**PALAZZINA E
PIAZZA MANTEGNA CIV. 5/E**

PIANTE - PROSPETTI - SEZIONI

PIAZZA A. MANTEGNA

PROSPETTO 1/E
19.40

ATTACCO CORPO DI FABBRICA CIV. 2/D

CIV. 5/E


PROSPETTO 4/E
9.70

PROSPETTO 2/E
9.70

PROSPETTO 3/E
20.50

ATTACCO CORPO DI FABBRICA CIV. 4/F

PIANTA PIANO TERRA

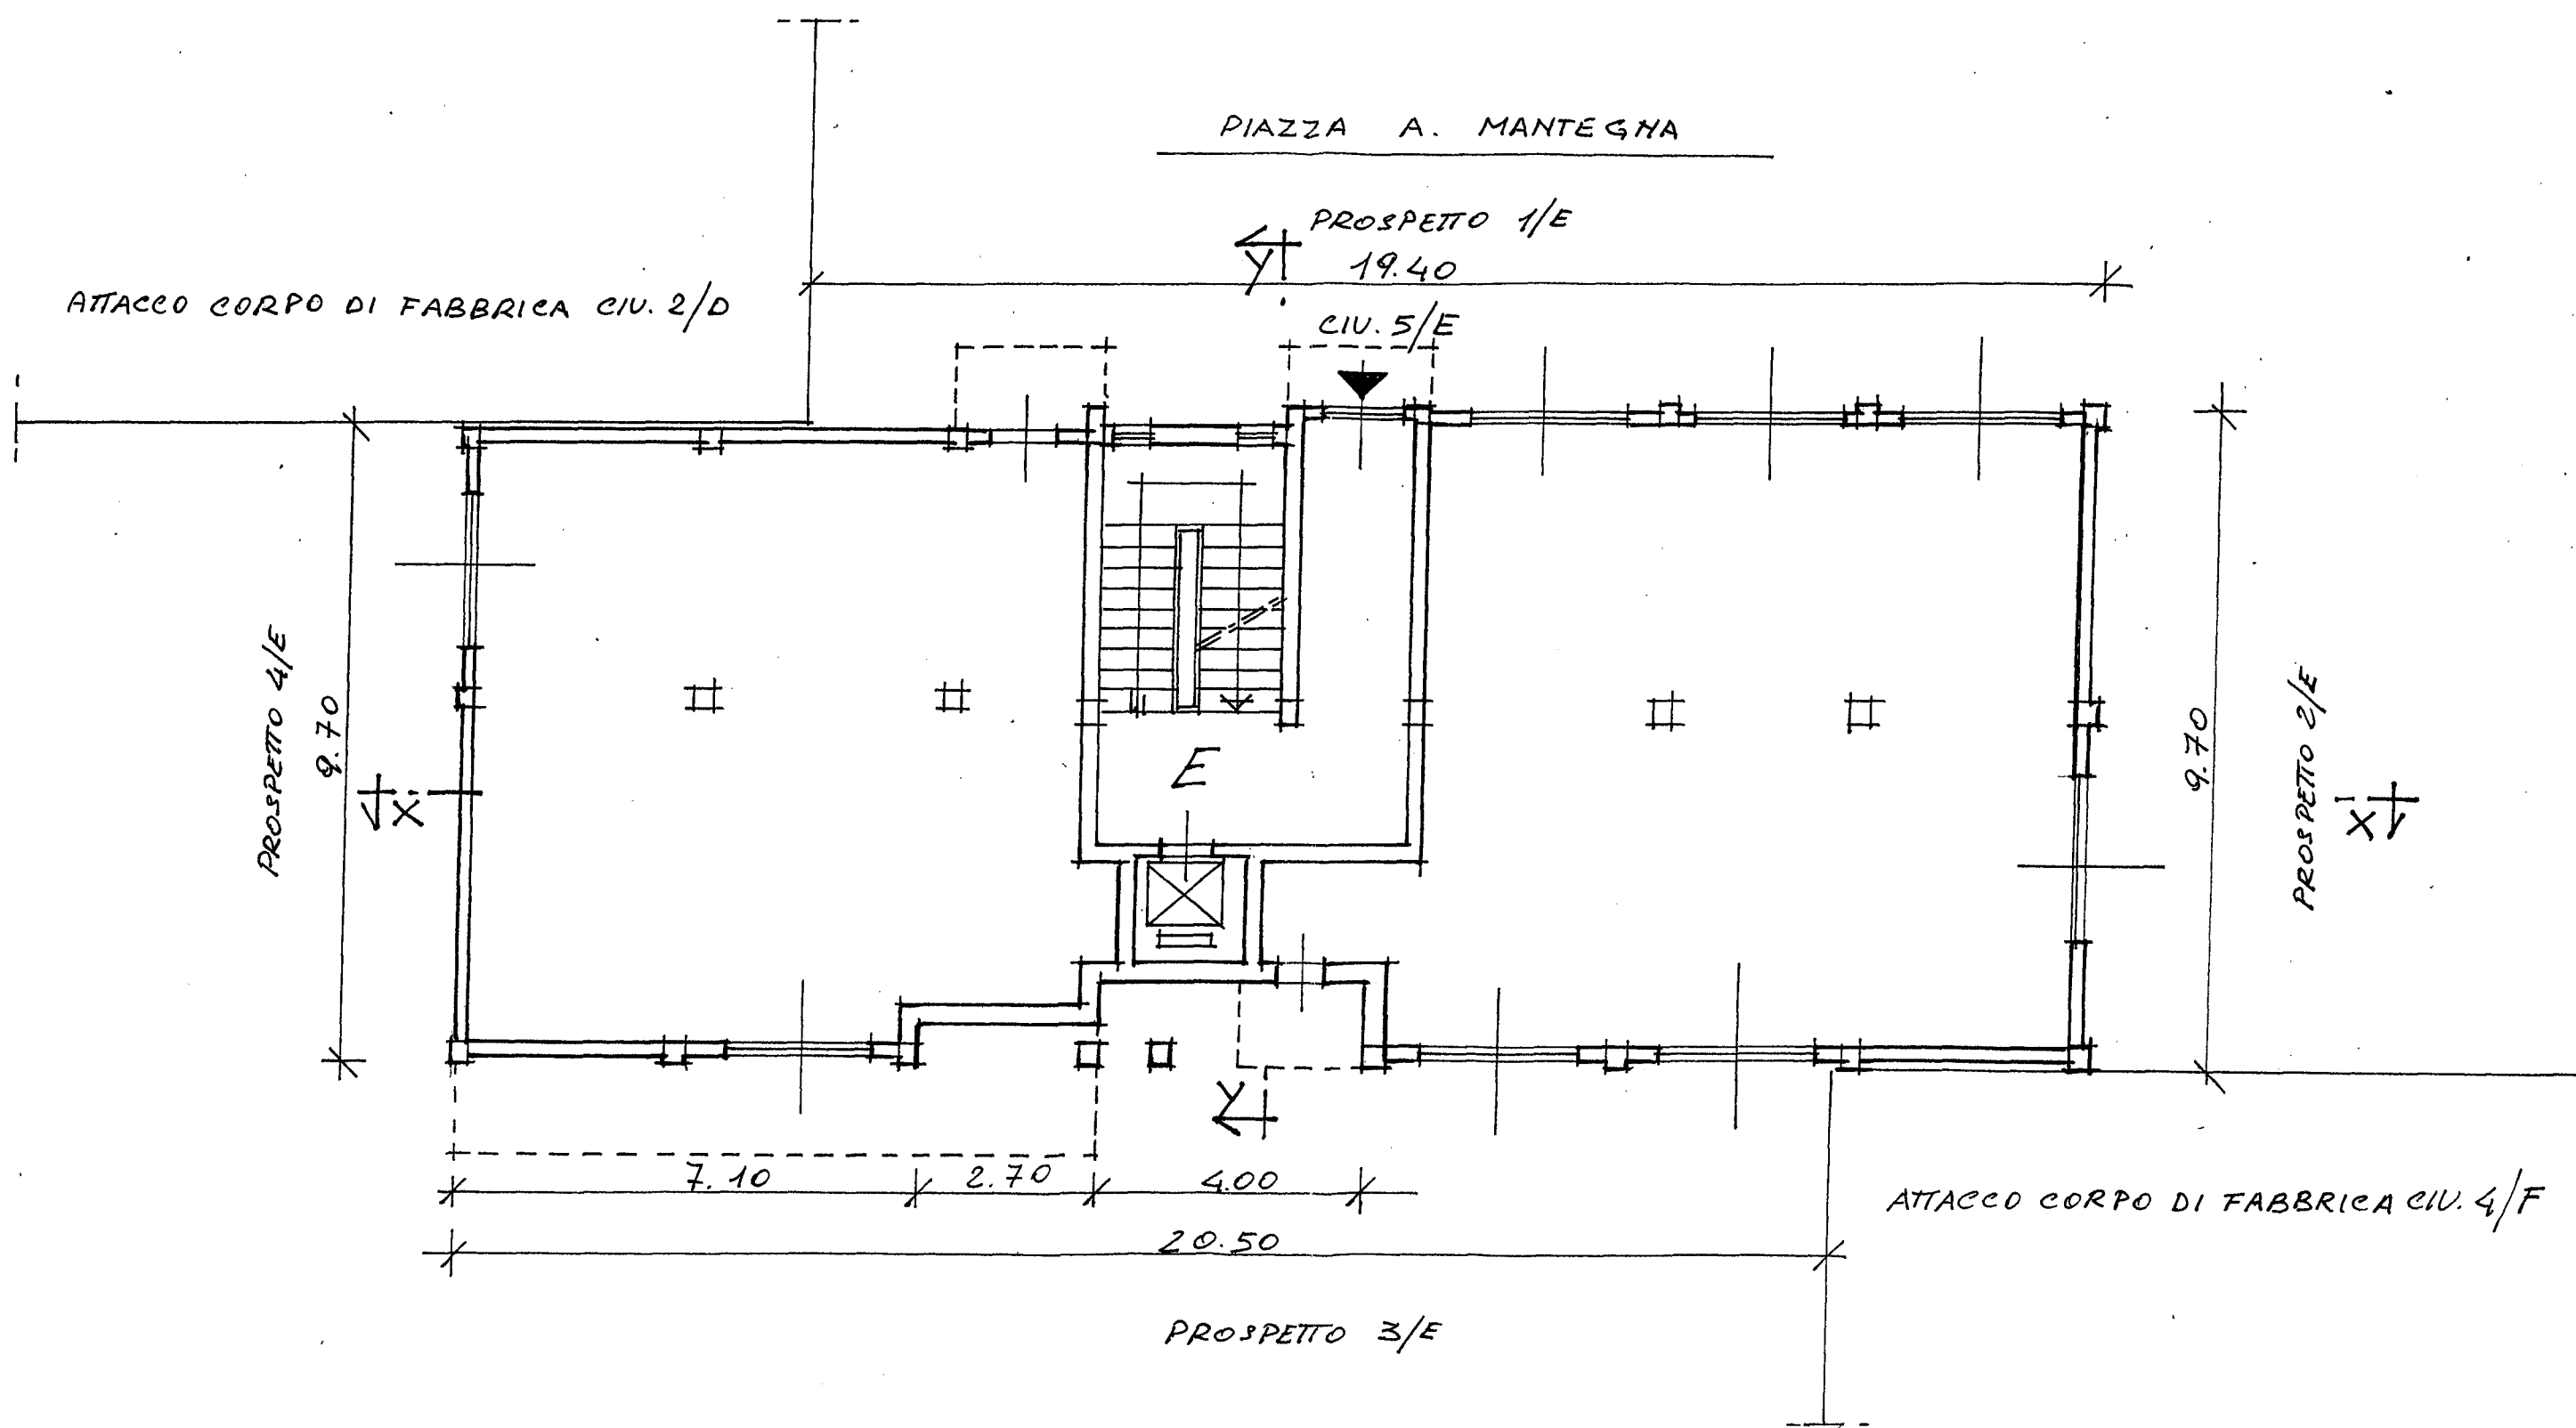

ATTACCO CORPO DI
FABBRICA CIV. 2/D

PIAZZA A. MANTEGNA CIV. 5/E

PROSPETTO 1/E


PROSPETTO 4/E

PROSPETTO 2/E

PROSPETTO 3/E

ATTACCO CORPO DI FABBRICA CIV. 4/F

PIANTA PIANO 1°-2°-3°-4°

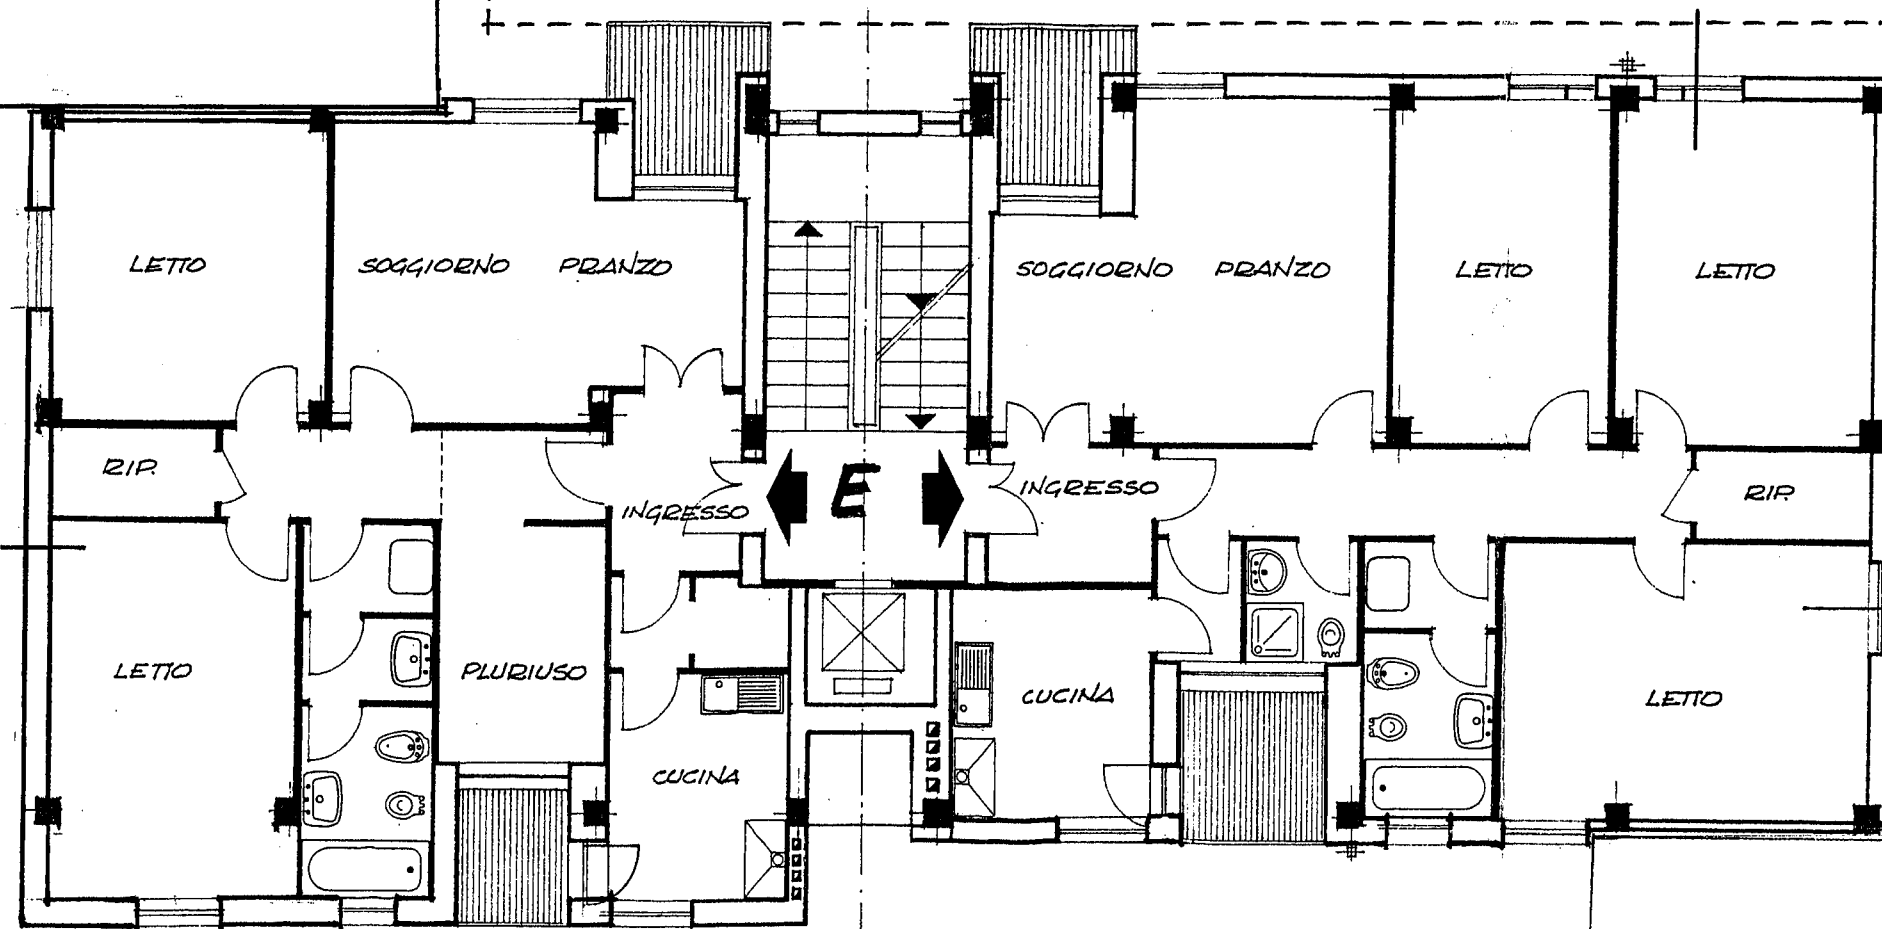

ATTACCO CORPO DI FABBRICA
CIV. 2/D

PIAZZA A. MANTEGNA CIV. 5/E


PROSPETTO 1/E

PROSPETTO 4/E

PROSPETTO 2/E


PROSPETTO 3/E

ATTACCO CORPO DI FABBRICA CIV. 4/F

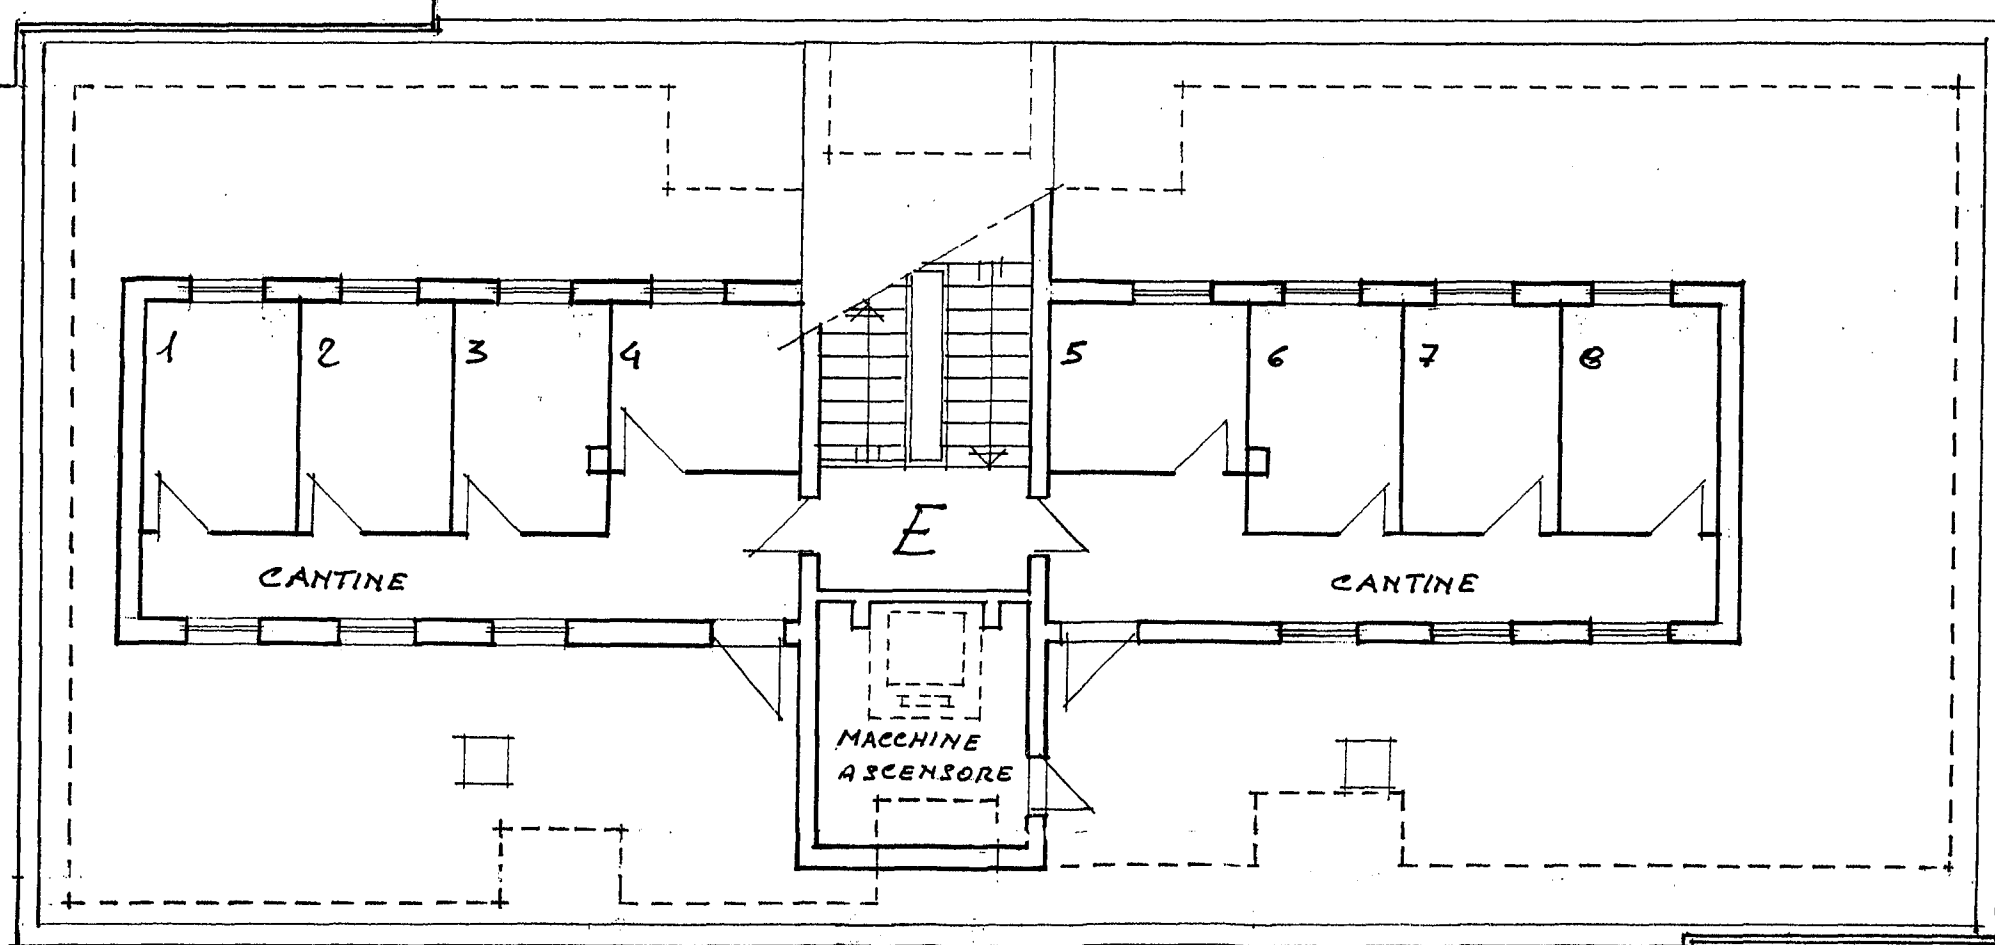




PROSPETTO 1 E

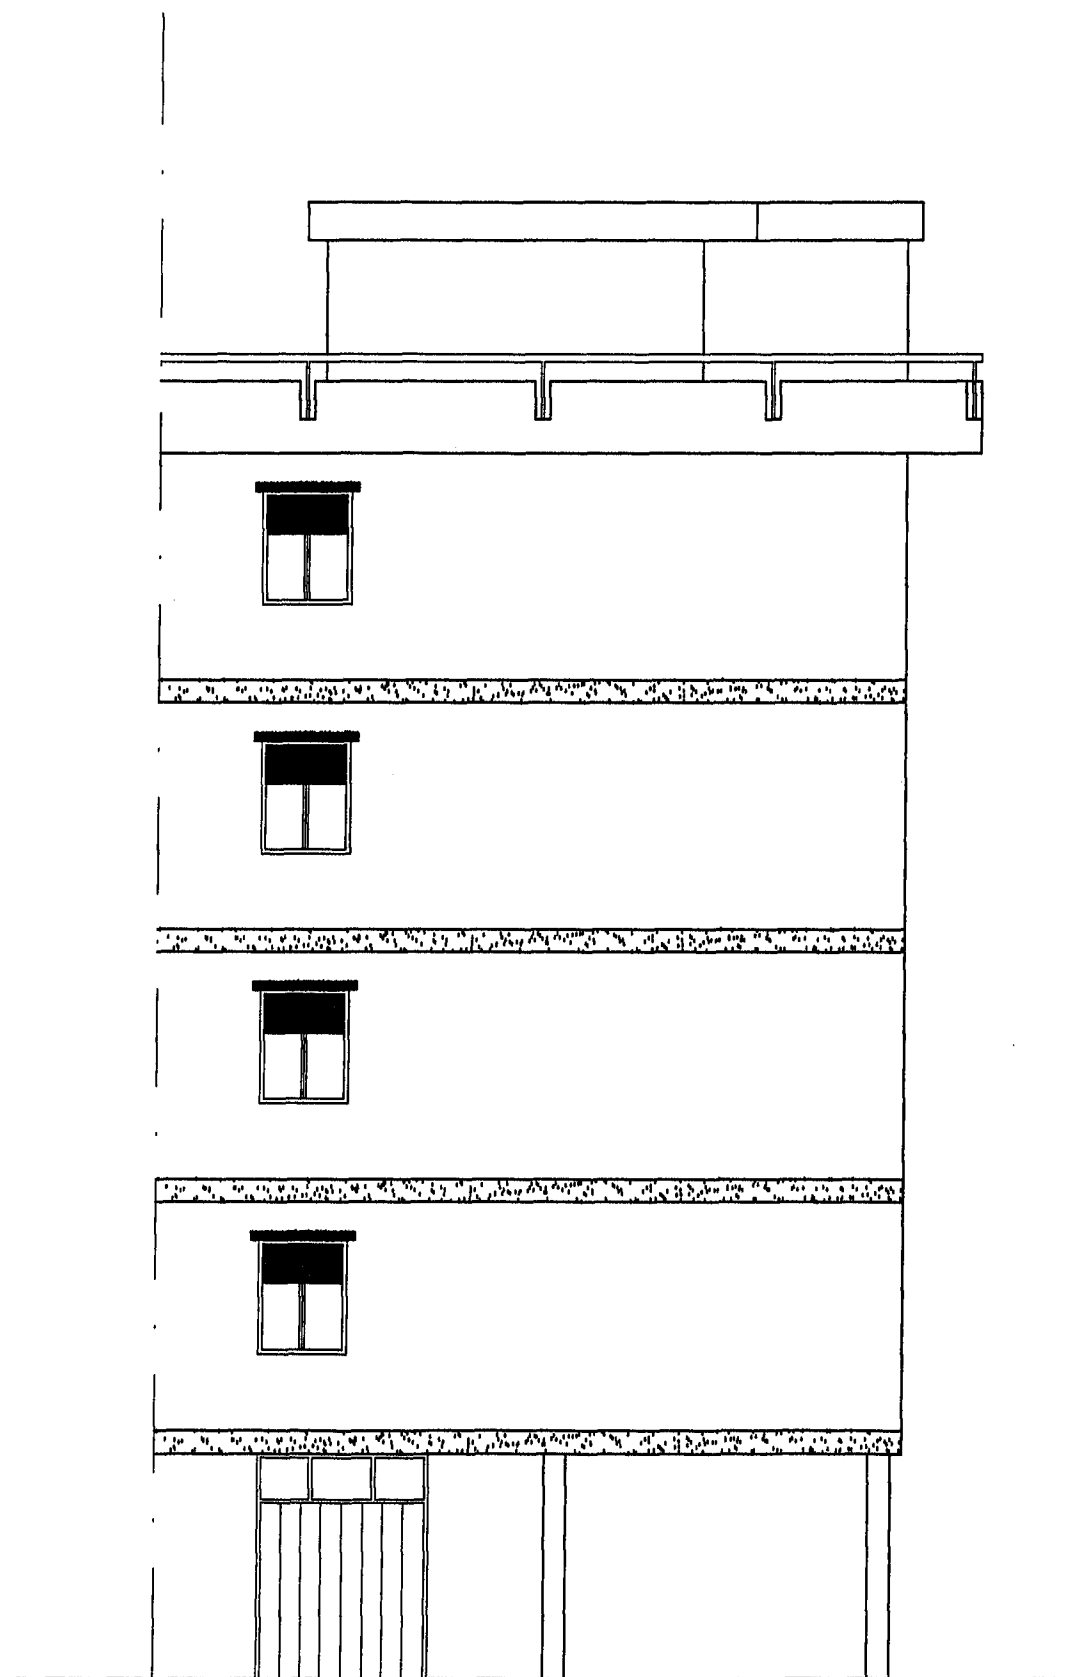


PROSPETTO 4 E

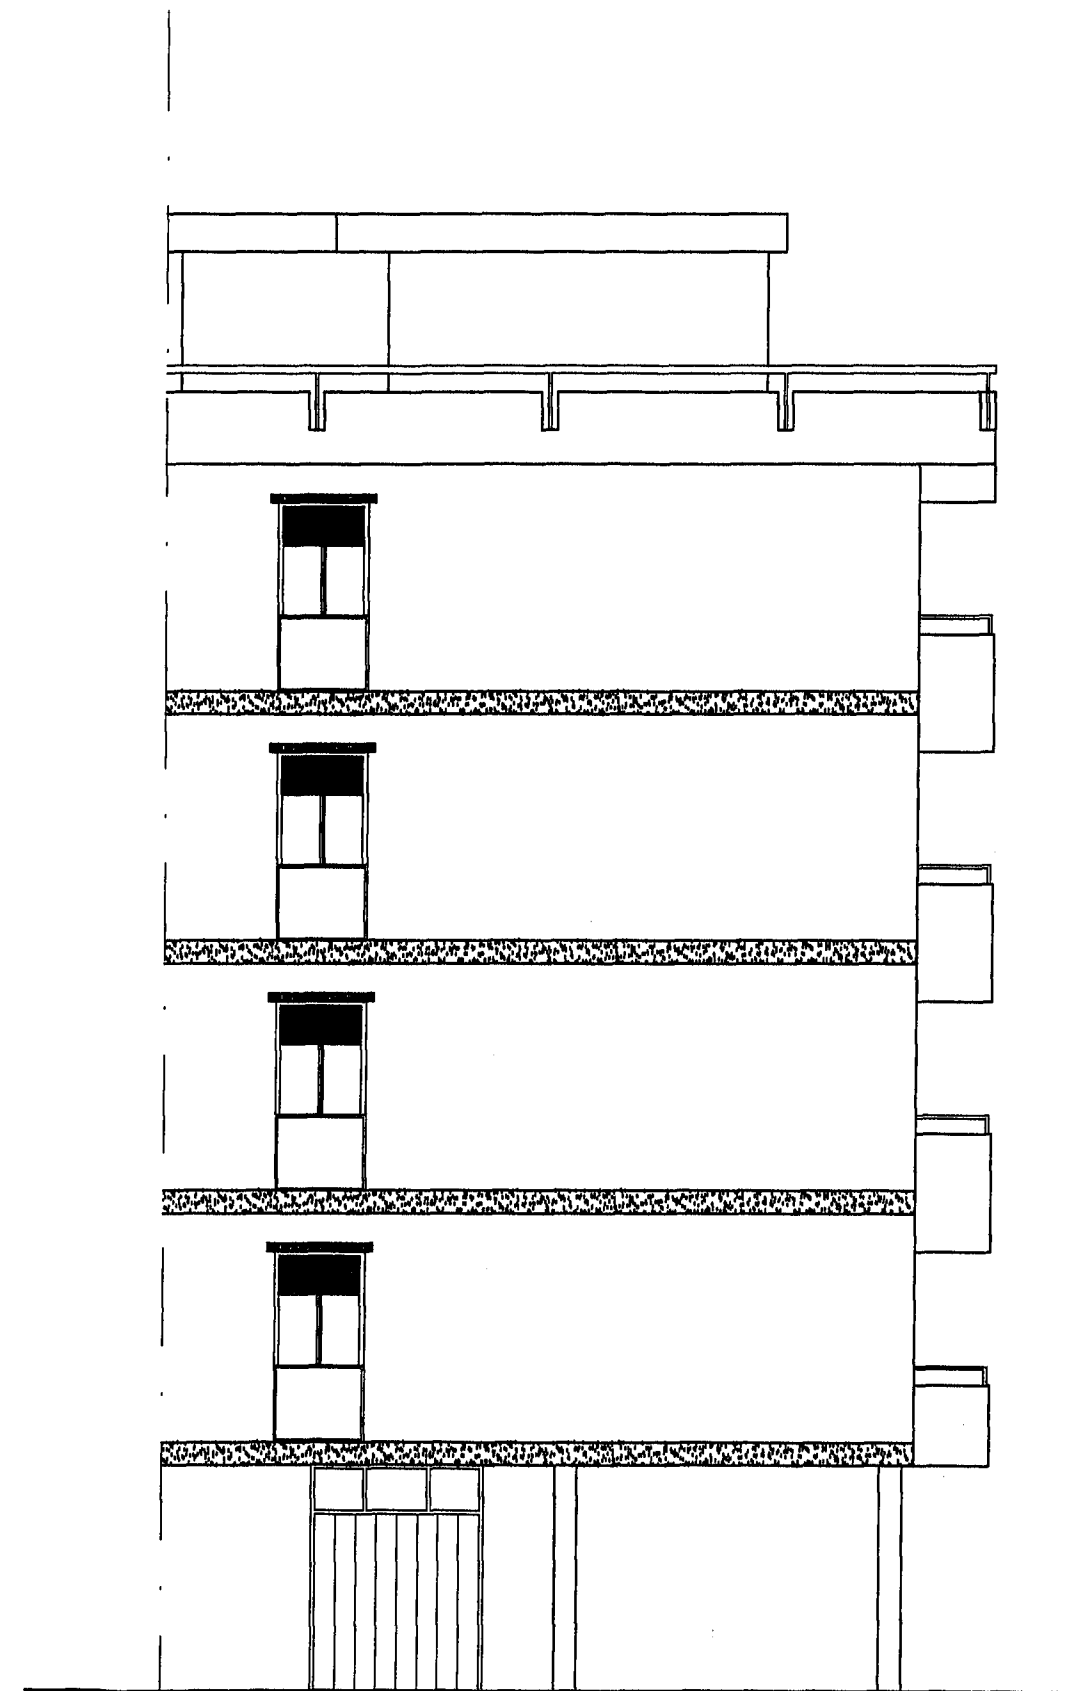


PROSPETTO 2 E



PROSPETTO 3 E

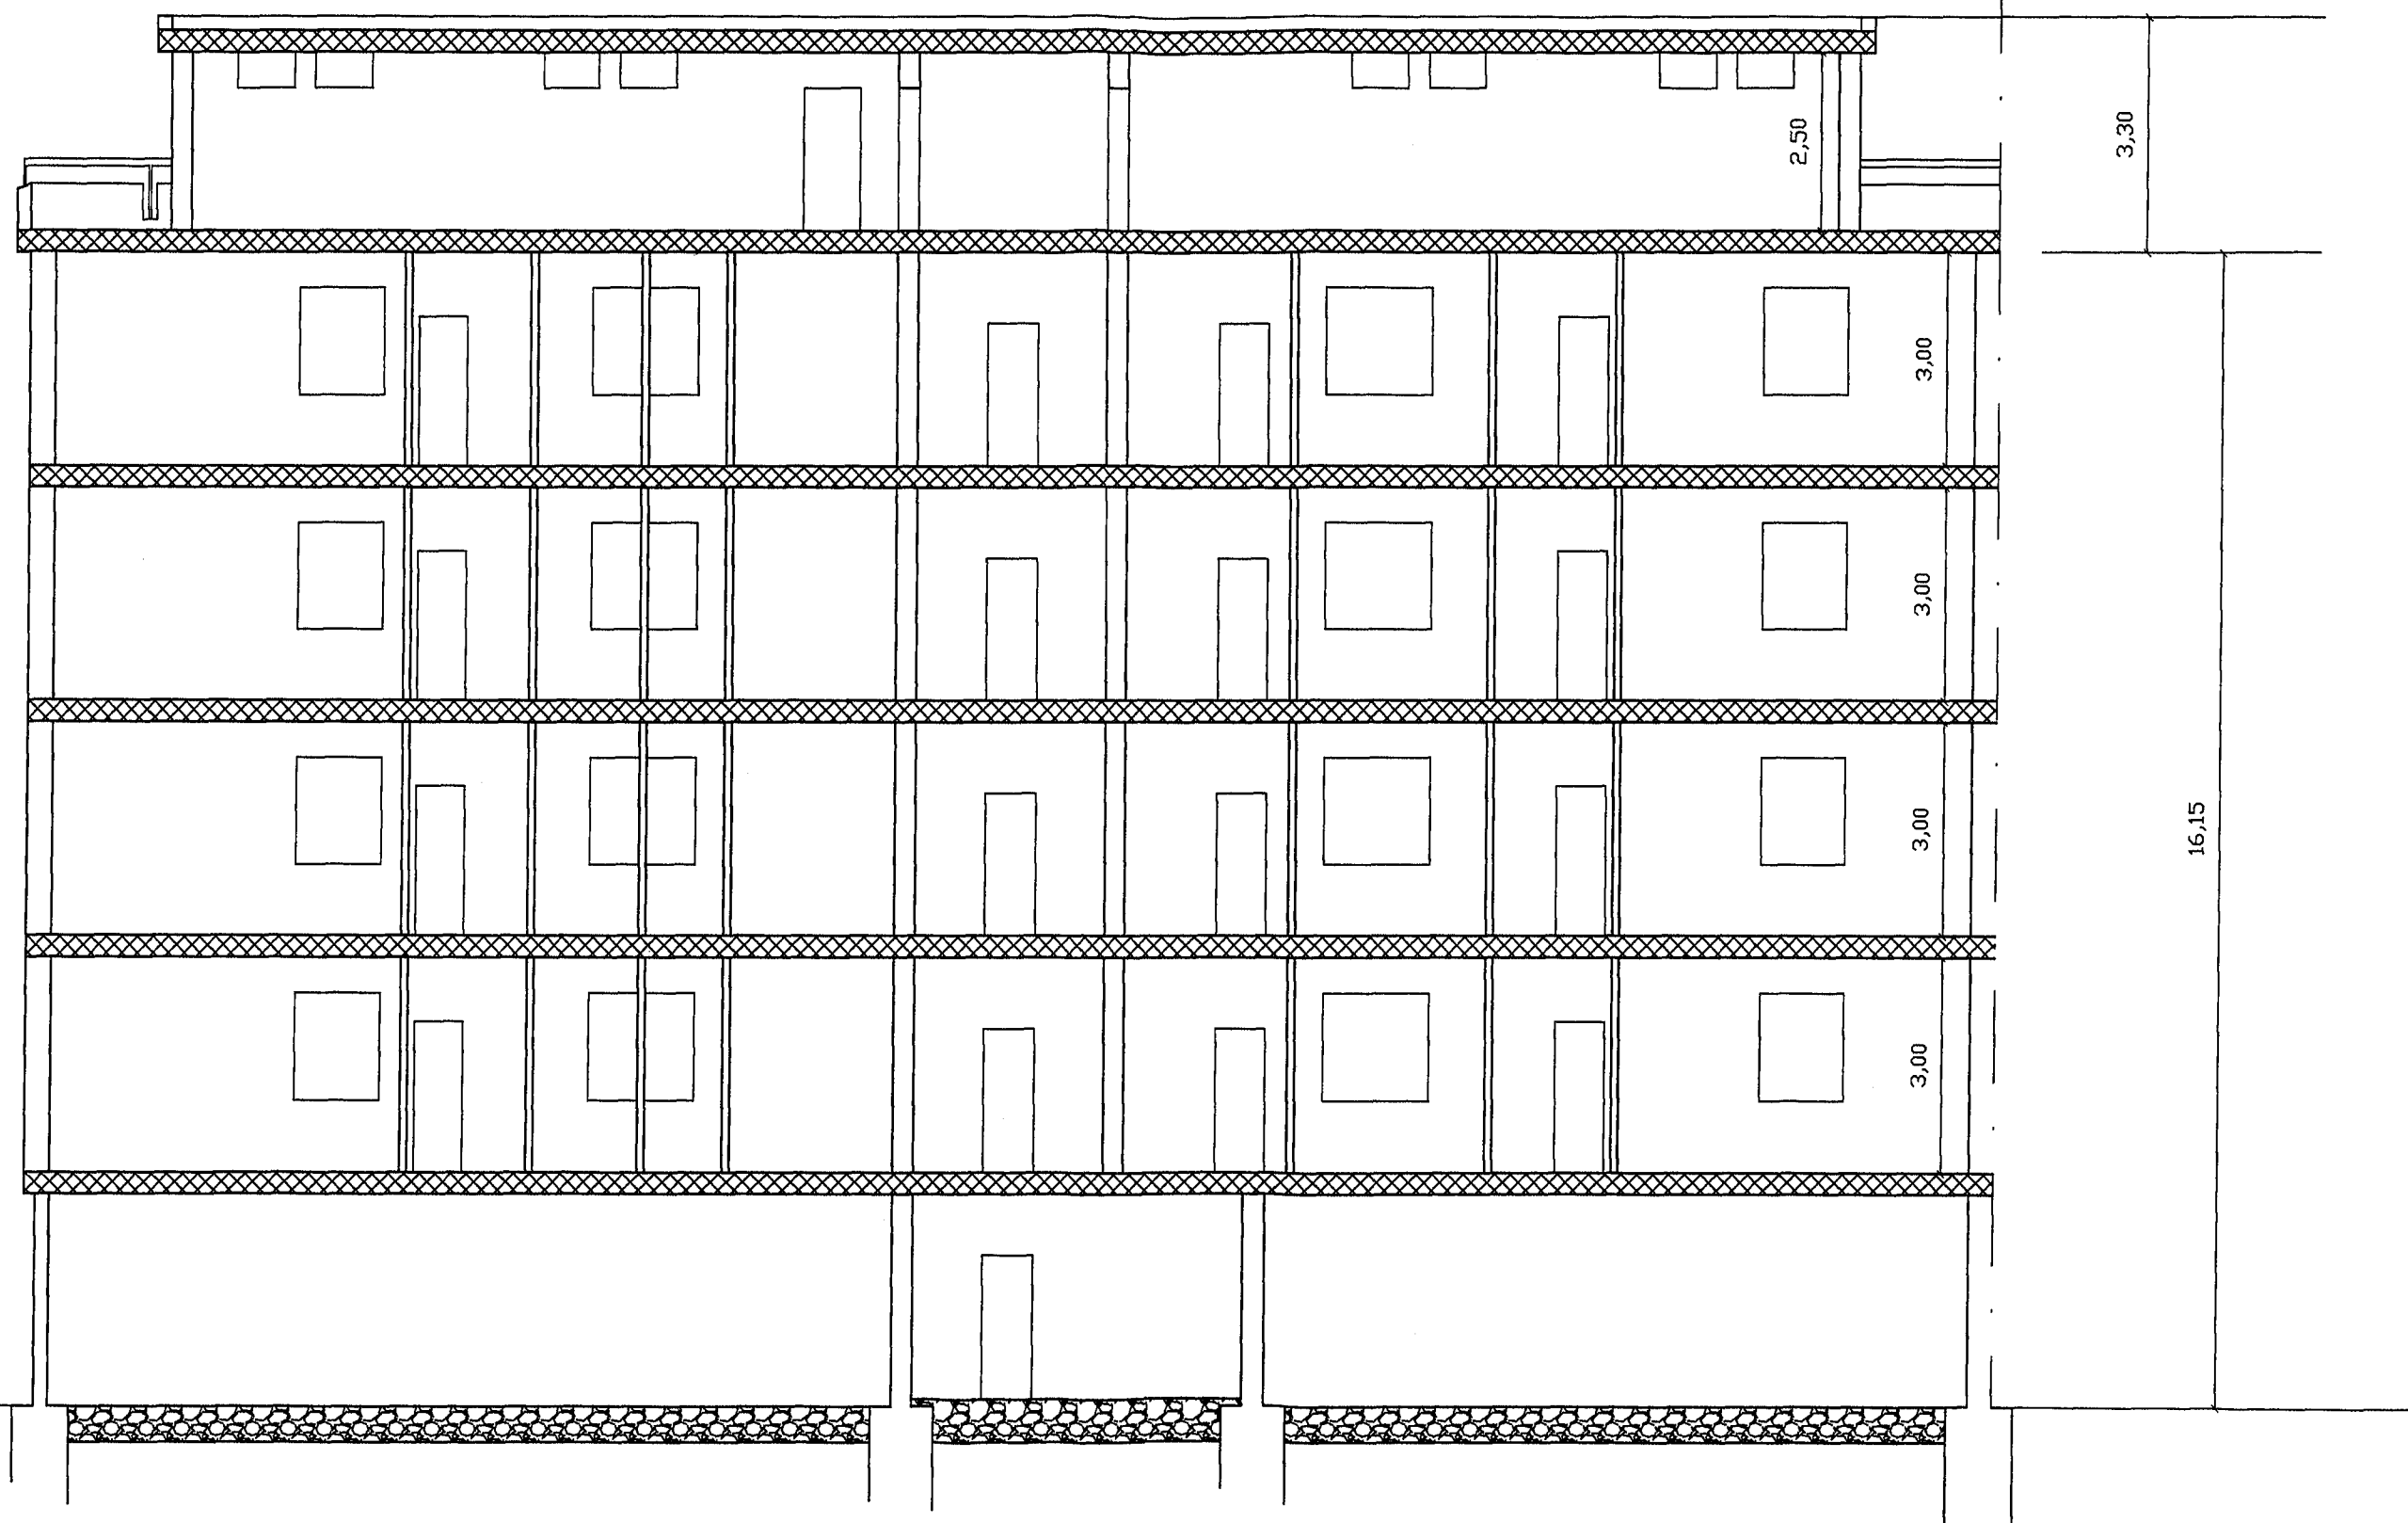

SEZIONE X - X

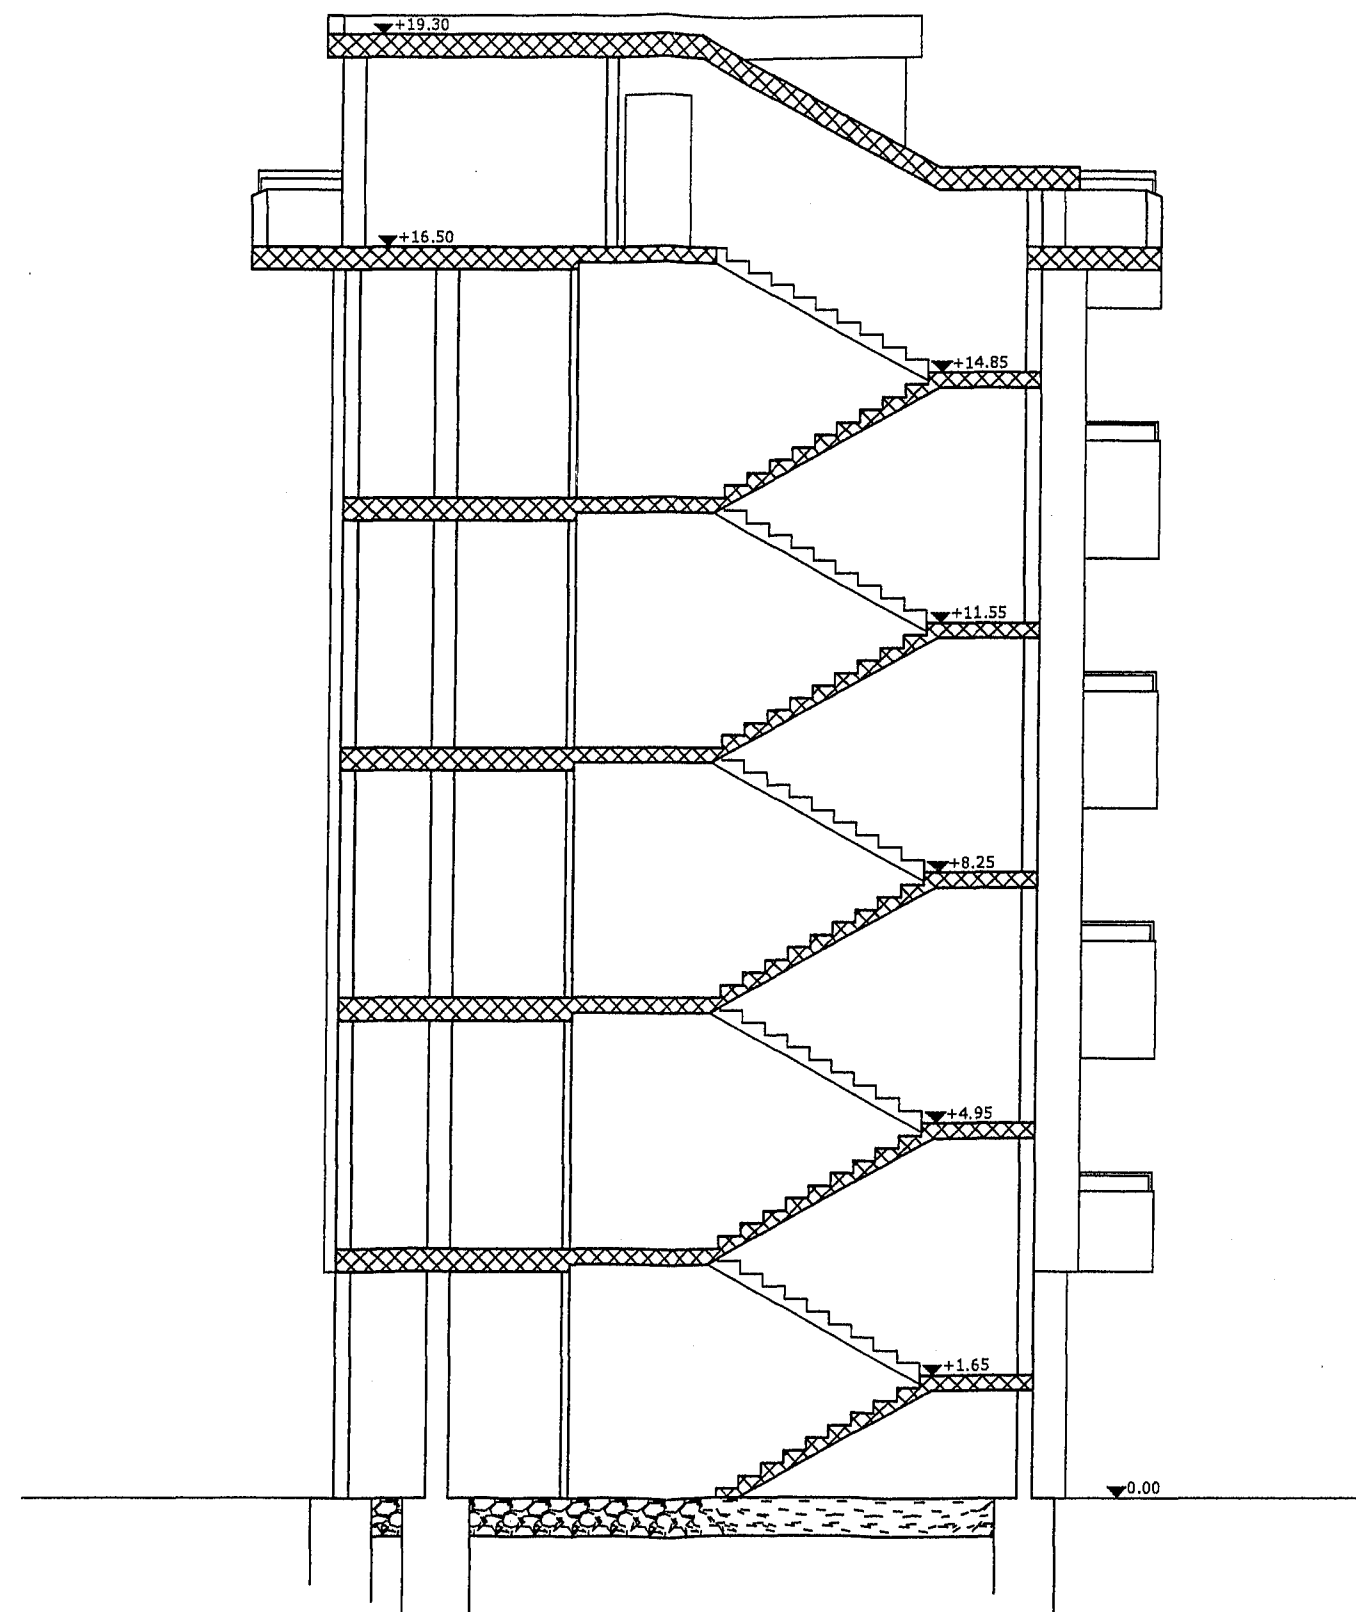

SEZIONE Y - Y