



Visto il verbale della C.E.C.
L'ARCHITETTO CAPO
(Dr. Arch. Sergio Attoligi)

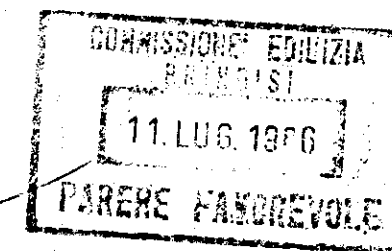

IL SINDACO
(Errico Orsini)



IL COORDINATORE
DEL LAVORO TECNICO
(Ing. Erminio I.A.)

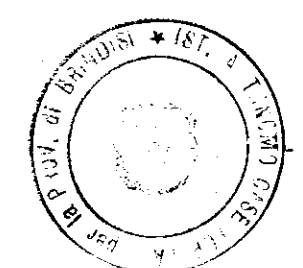

IL COORDINATORE
DEL LAVORO TECNICO
(Ing. Erminio I.A.)

**istituto autonomo
case popolari**

— brindisi —

legge 8-8-1978 n. 457 IV° biennio 1984/85
programma intervento n. 001-117-1
codice 4.16.74.001.01

progetto per la costruzione di alloggi
popolari in BRINDISI (RIONE BOZZANO)
LOTTO -F- (SCALE O-P-Q)

alloggi n. 28 da mq. 95

PIANTA PIANO QUARTO

12v. **5a**


ufficio
progettazione
I. S. C. P.
brindisi

scala 1:100

CALCOLO SUPERFICI APPARTAMENTO TIPO "C"

SOGG. PRANZO	4.05 x 3.85 +	15.72 mq.
CUCINA	4.30 x 2.95 +	12.68 "
LETTO 1	6.15 x 2.75 +	16.91 "
LETTO 2	6.15 x 2.75 +	16.91 "
LETTO M.	4.20 x 3.40 +	14.28 "
RIP.	1.10 x 1.95 +	2.14 "
CORRIDOIO	1.10 x 3.95 +	4.34 "
BAGNO	2.90 x 1.70 +	6.16 "
W.C.	1.40 x 1.00 +	2.47 "
INC. PILASTRI	+0.21 "	
TOTALE		95.40 mq.

RIF. PROSPETTO - D -

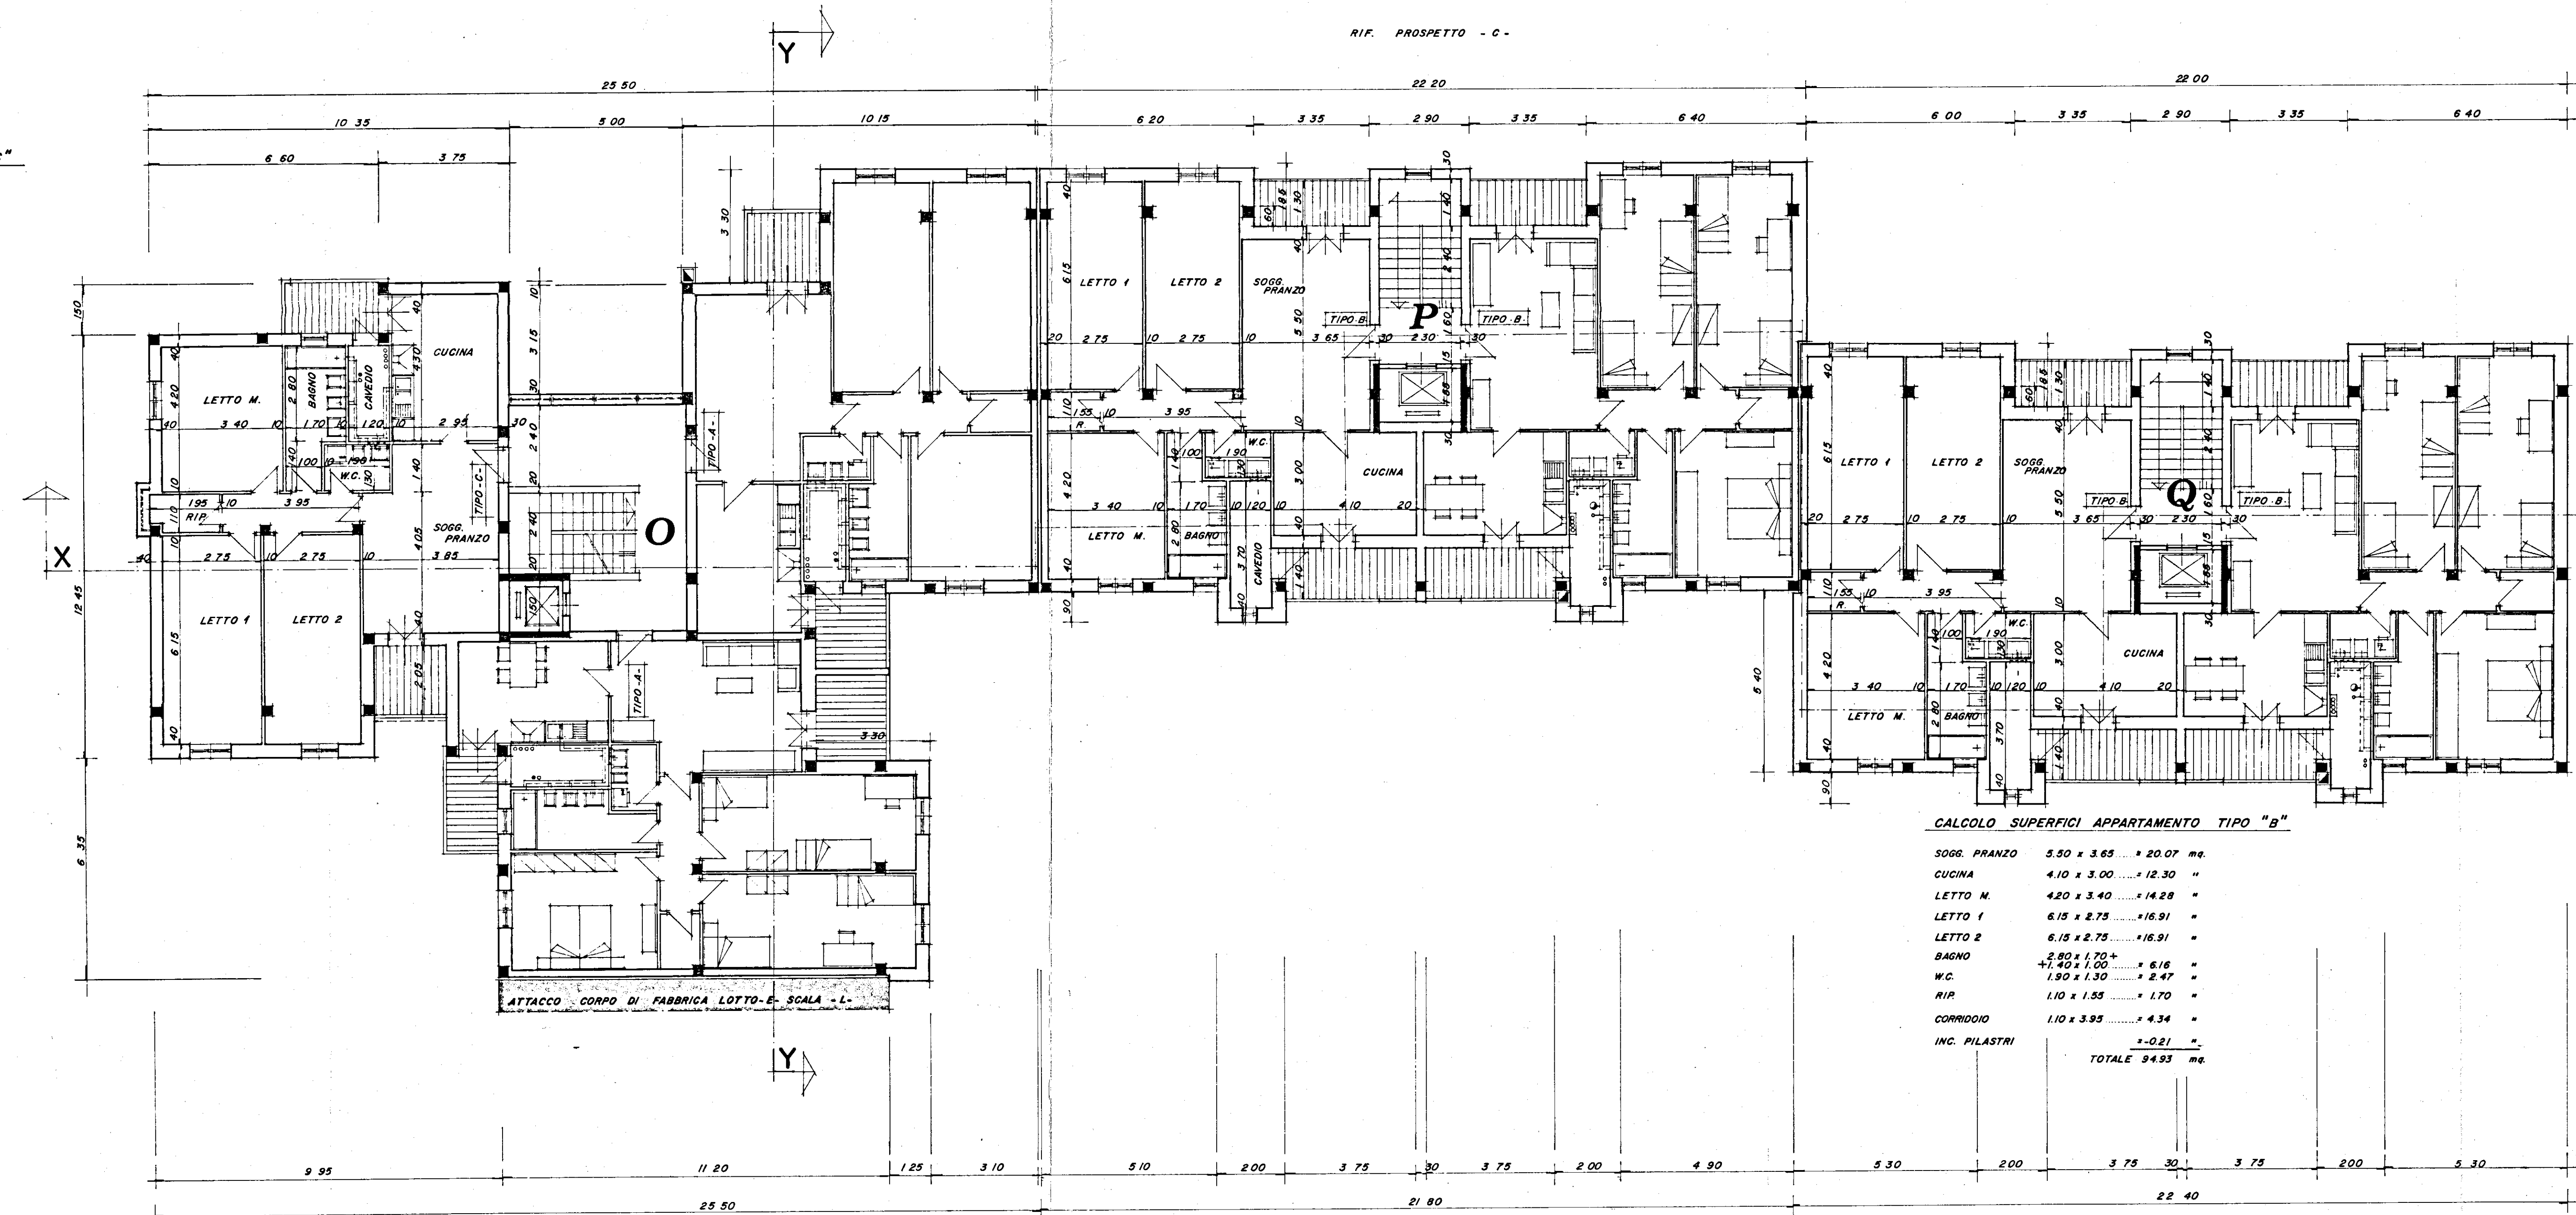

CALCOLO SUPERFICI APPARTAMENTO TIPO "B"

SOGG. PRANZO	5.50 x 3.65 +	20.07 mq.
CUCINA	4.10 x 3.00 +	12.30 "
LETTO M.	4.20 x 3.40 +	14.28 "
LETTO 1	6.15 x 2.75 +	16.91 "
LETTO 2	6.15 x 2.75 +	16.91 "
BAGNO	2.90 x 1.70 +	6.16 "
W.C.	1.40 x 1.00 +	2.47 "
RIP.	1.10 x 1.55 +	1.70 "
CORRIDOIO	1.10 x 3.95 +	4.34 "
INC. PILASTRI	+0.21 "	
TOTALE		94.93 mq.

RIF. PROSPETTO - A -