


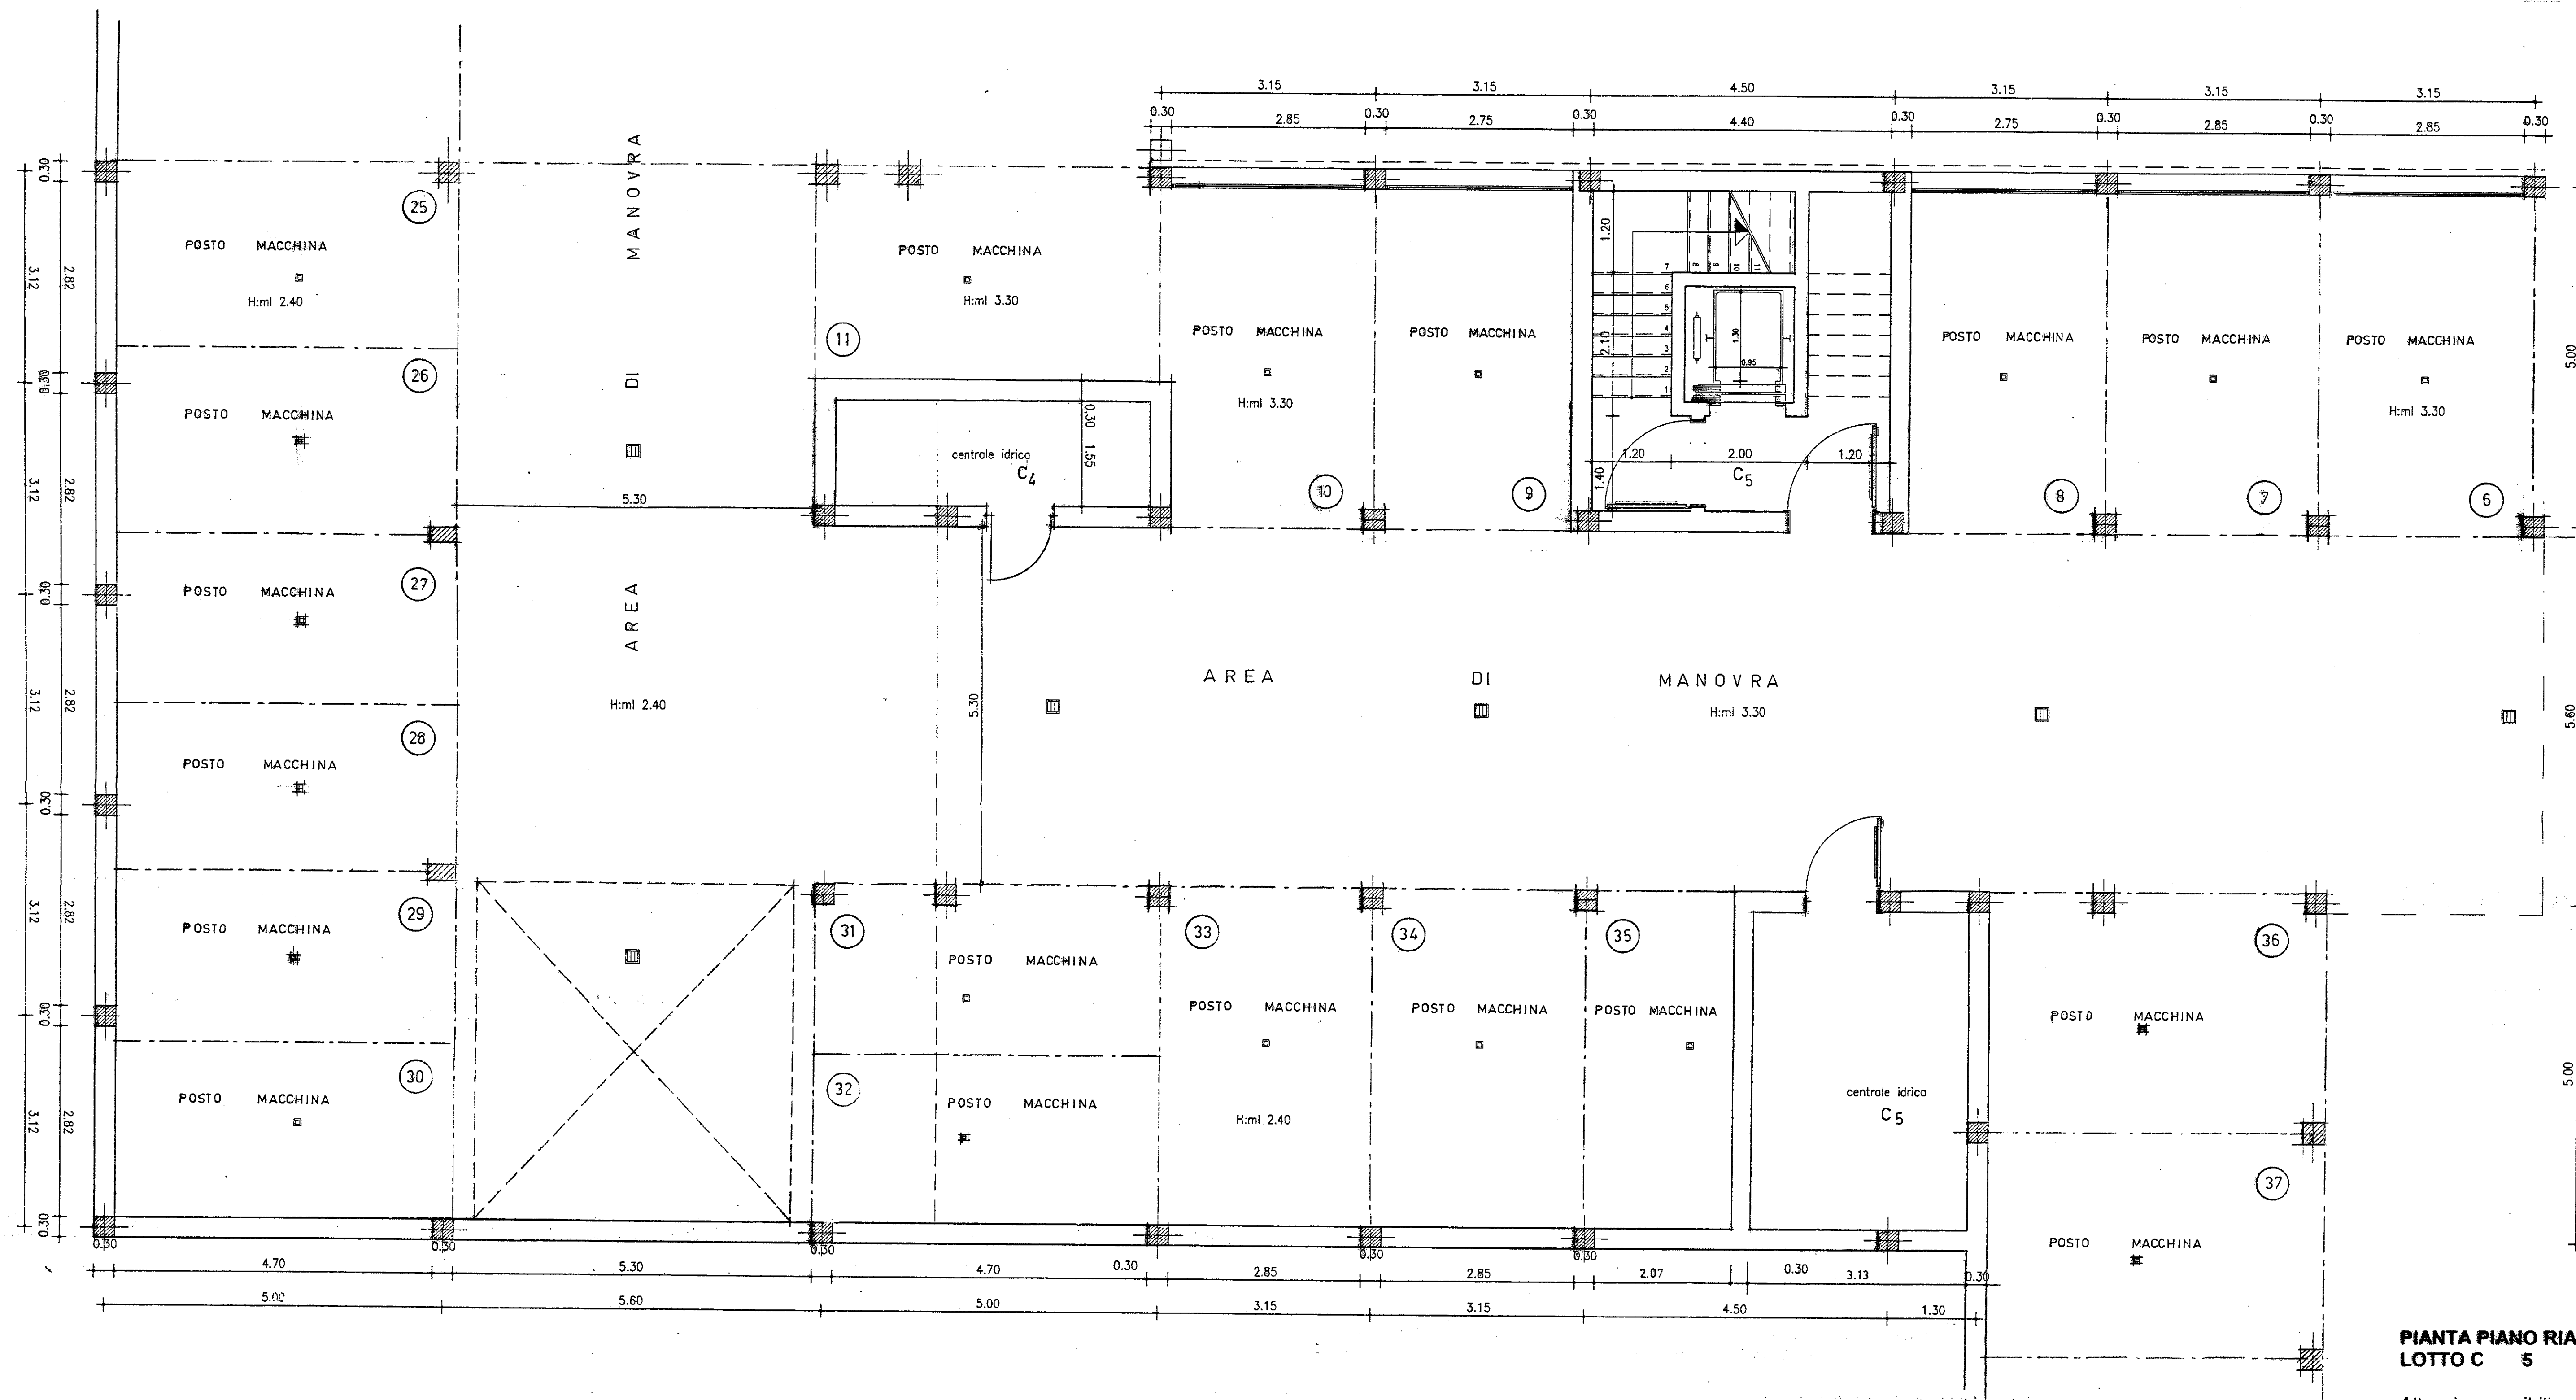

PIANO INTERRATO

PIANTA PIANO RIALZATO
LOTTO C 5 mq. 89.44



Alloggi accessibili agli handicappati n°1

Ingresso disimpegno	15,29
Pranzo Soggiorno	15,99
Cucina	7,20
Bagno	6,40
Letto m	16,76
Letto	12,96
Letto	10,14
Rip	2,70

Totale Su 89,44

Area di manovra 8,10

PIANO RIALZATO

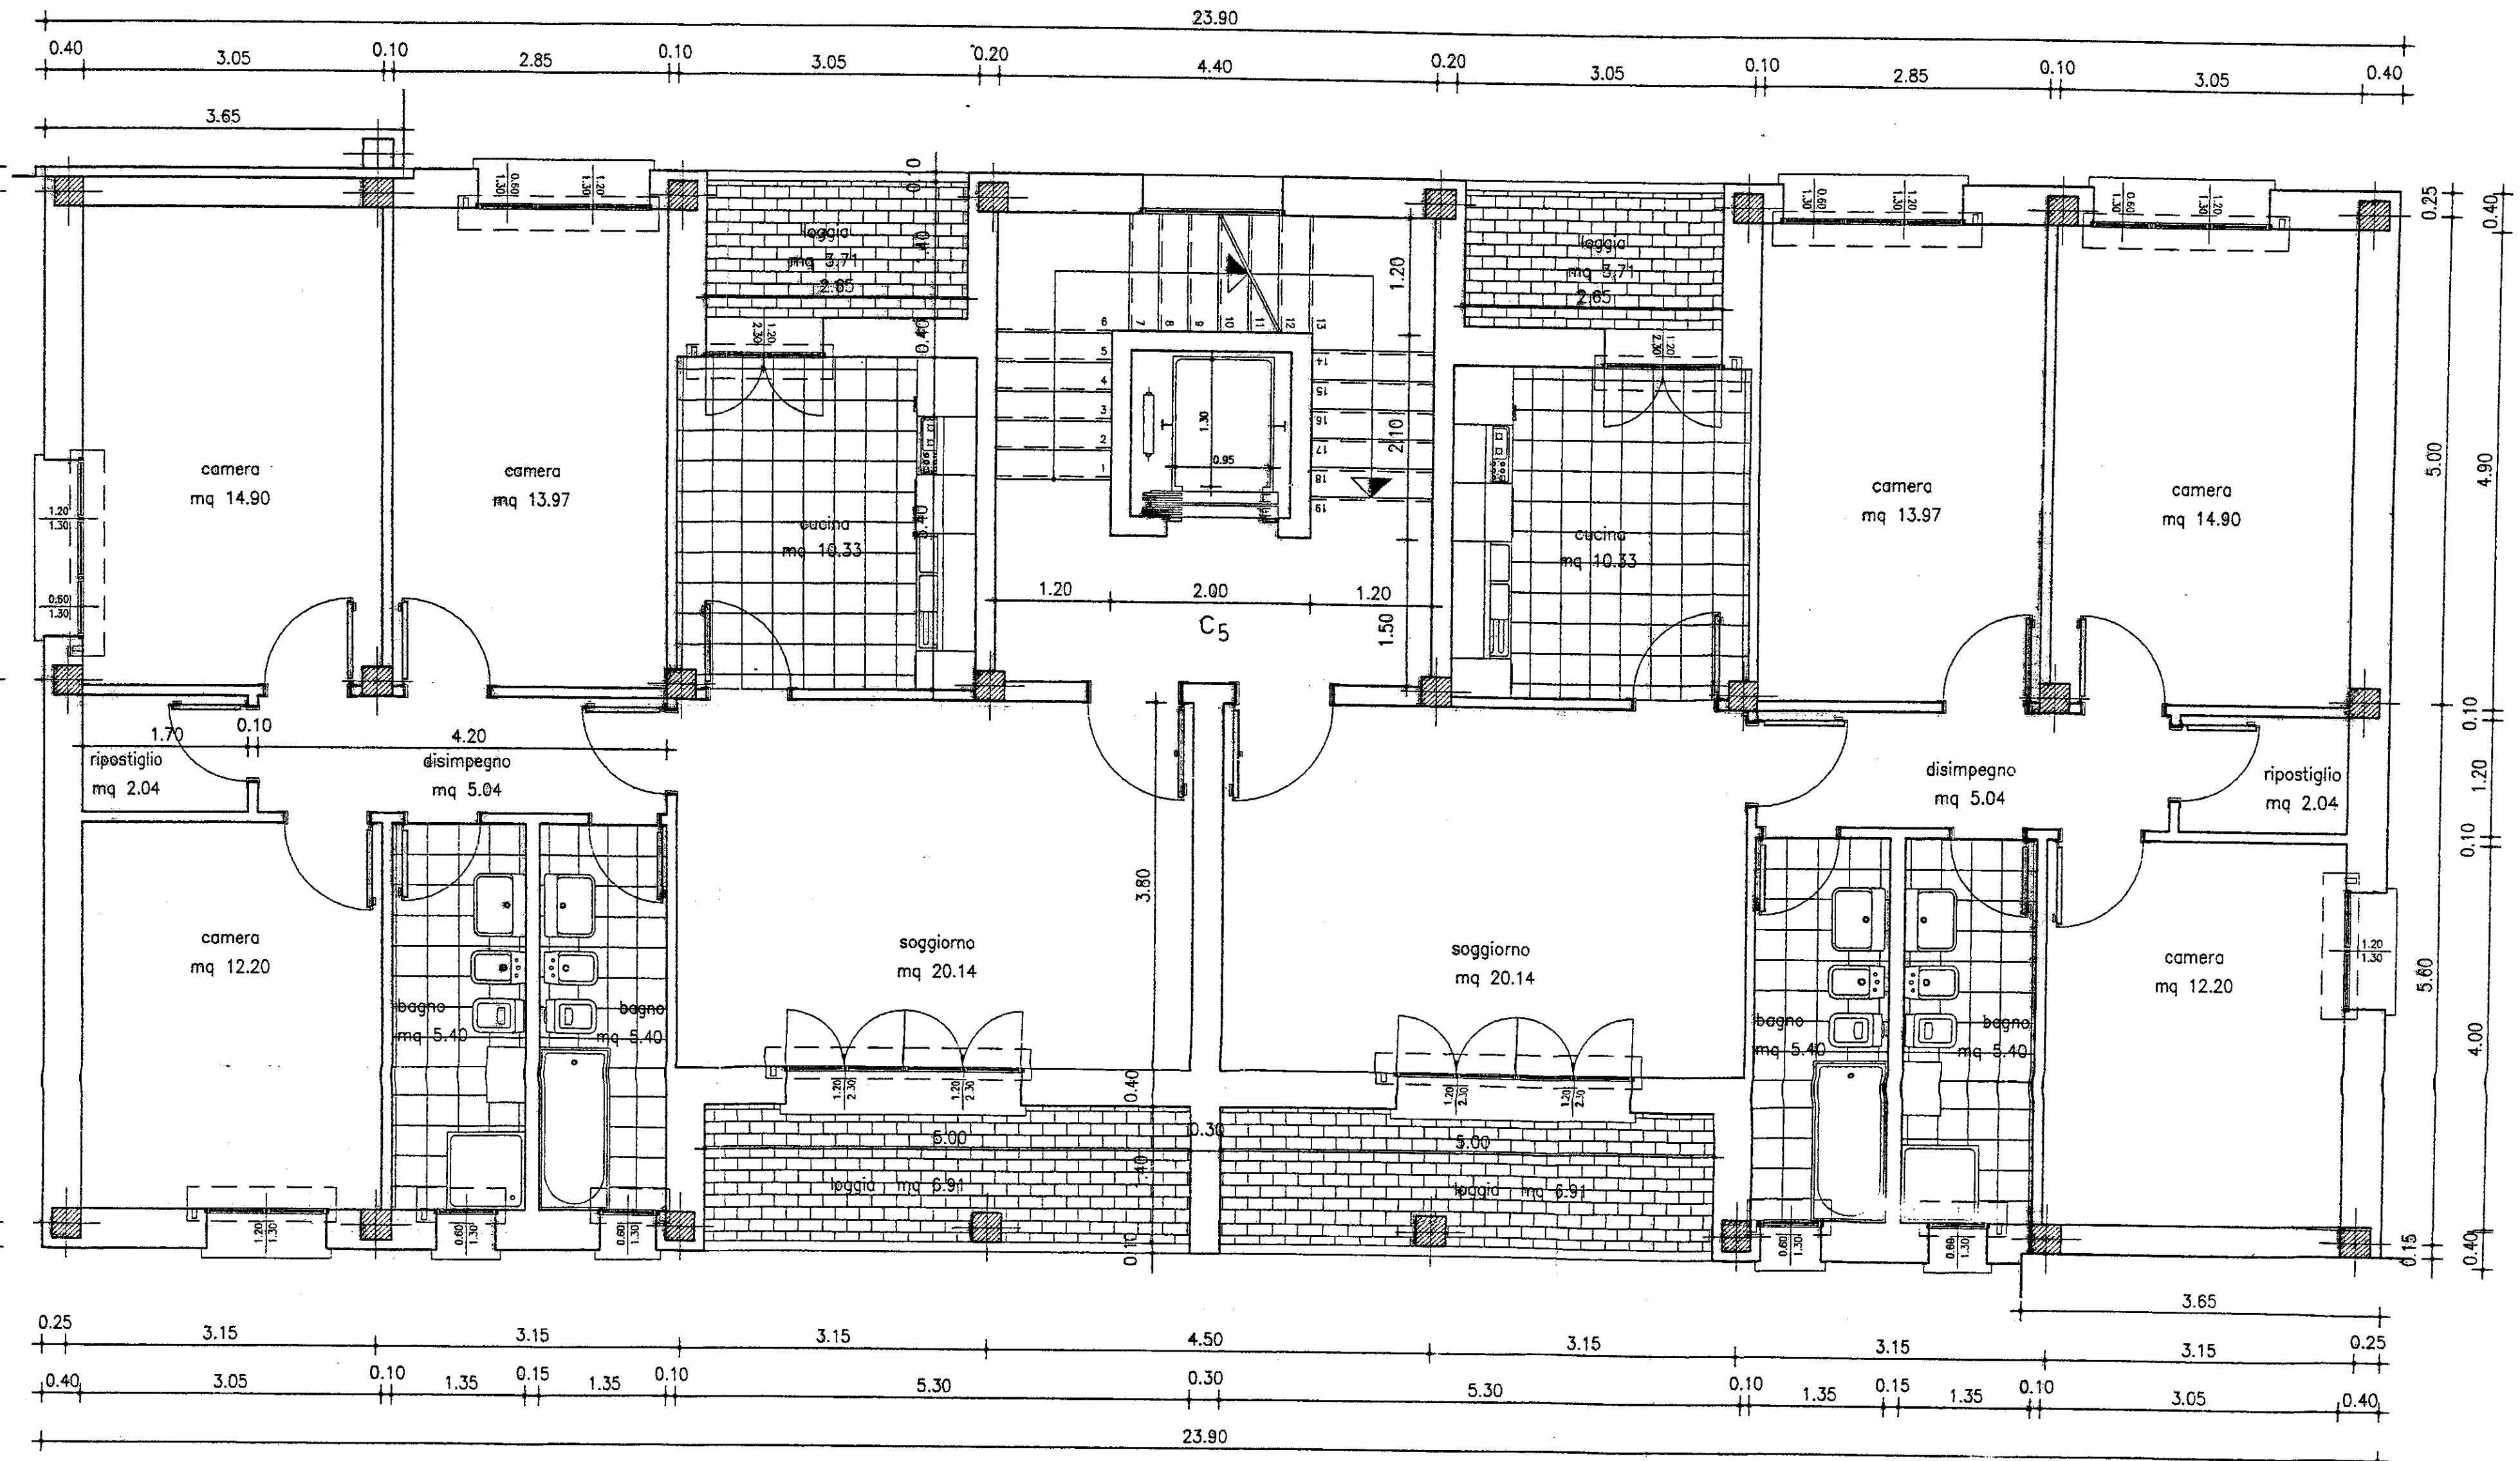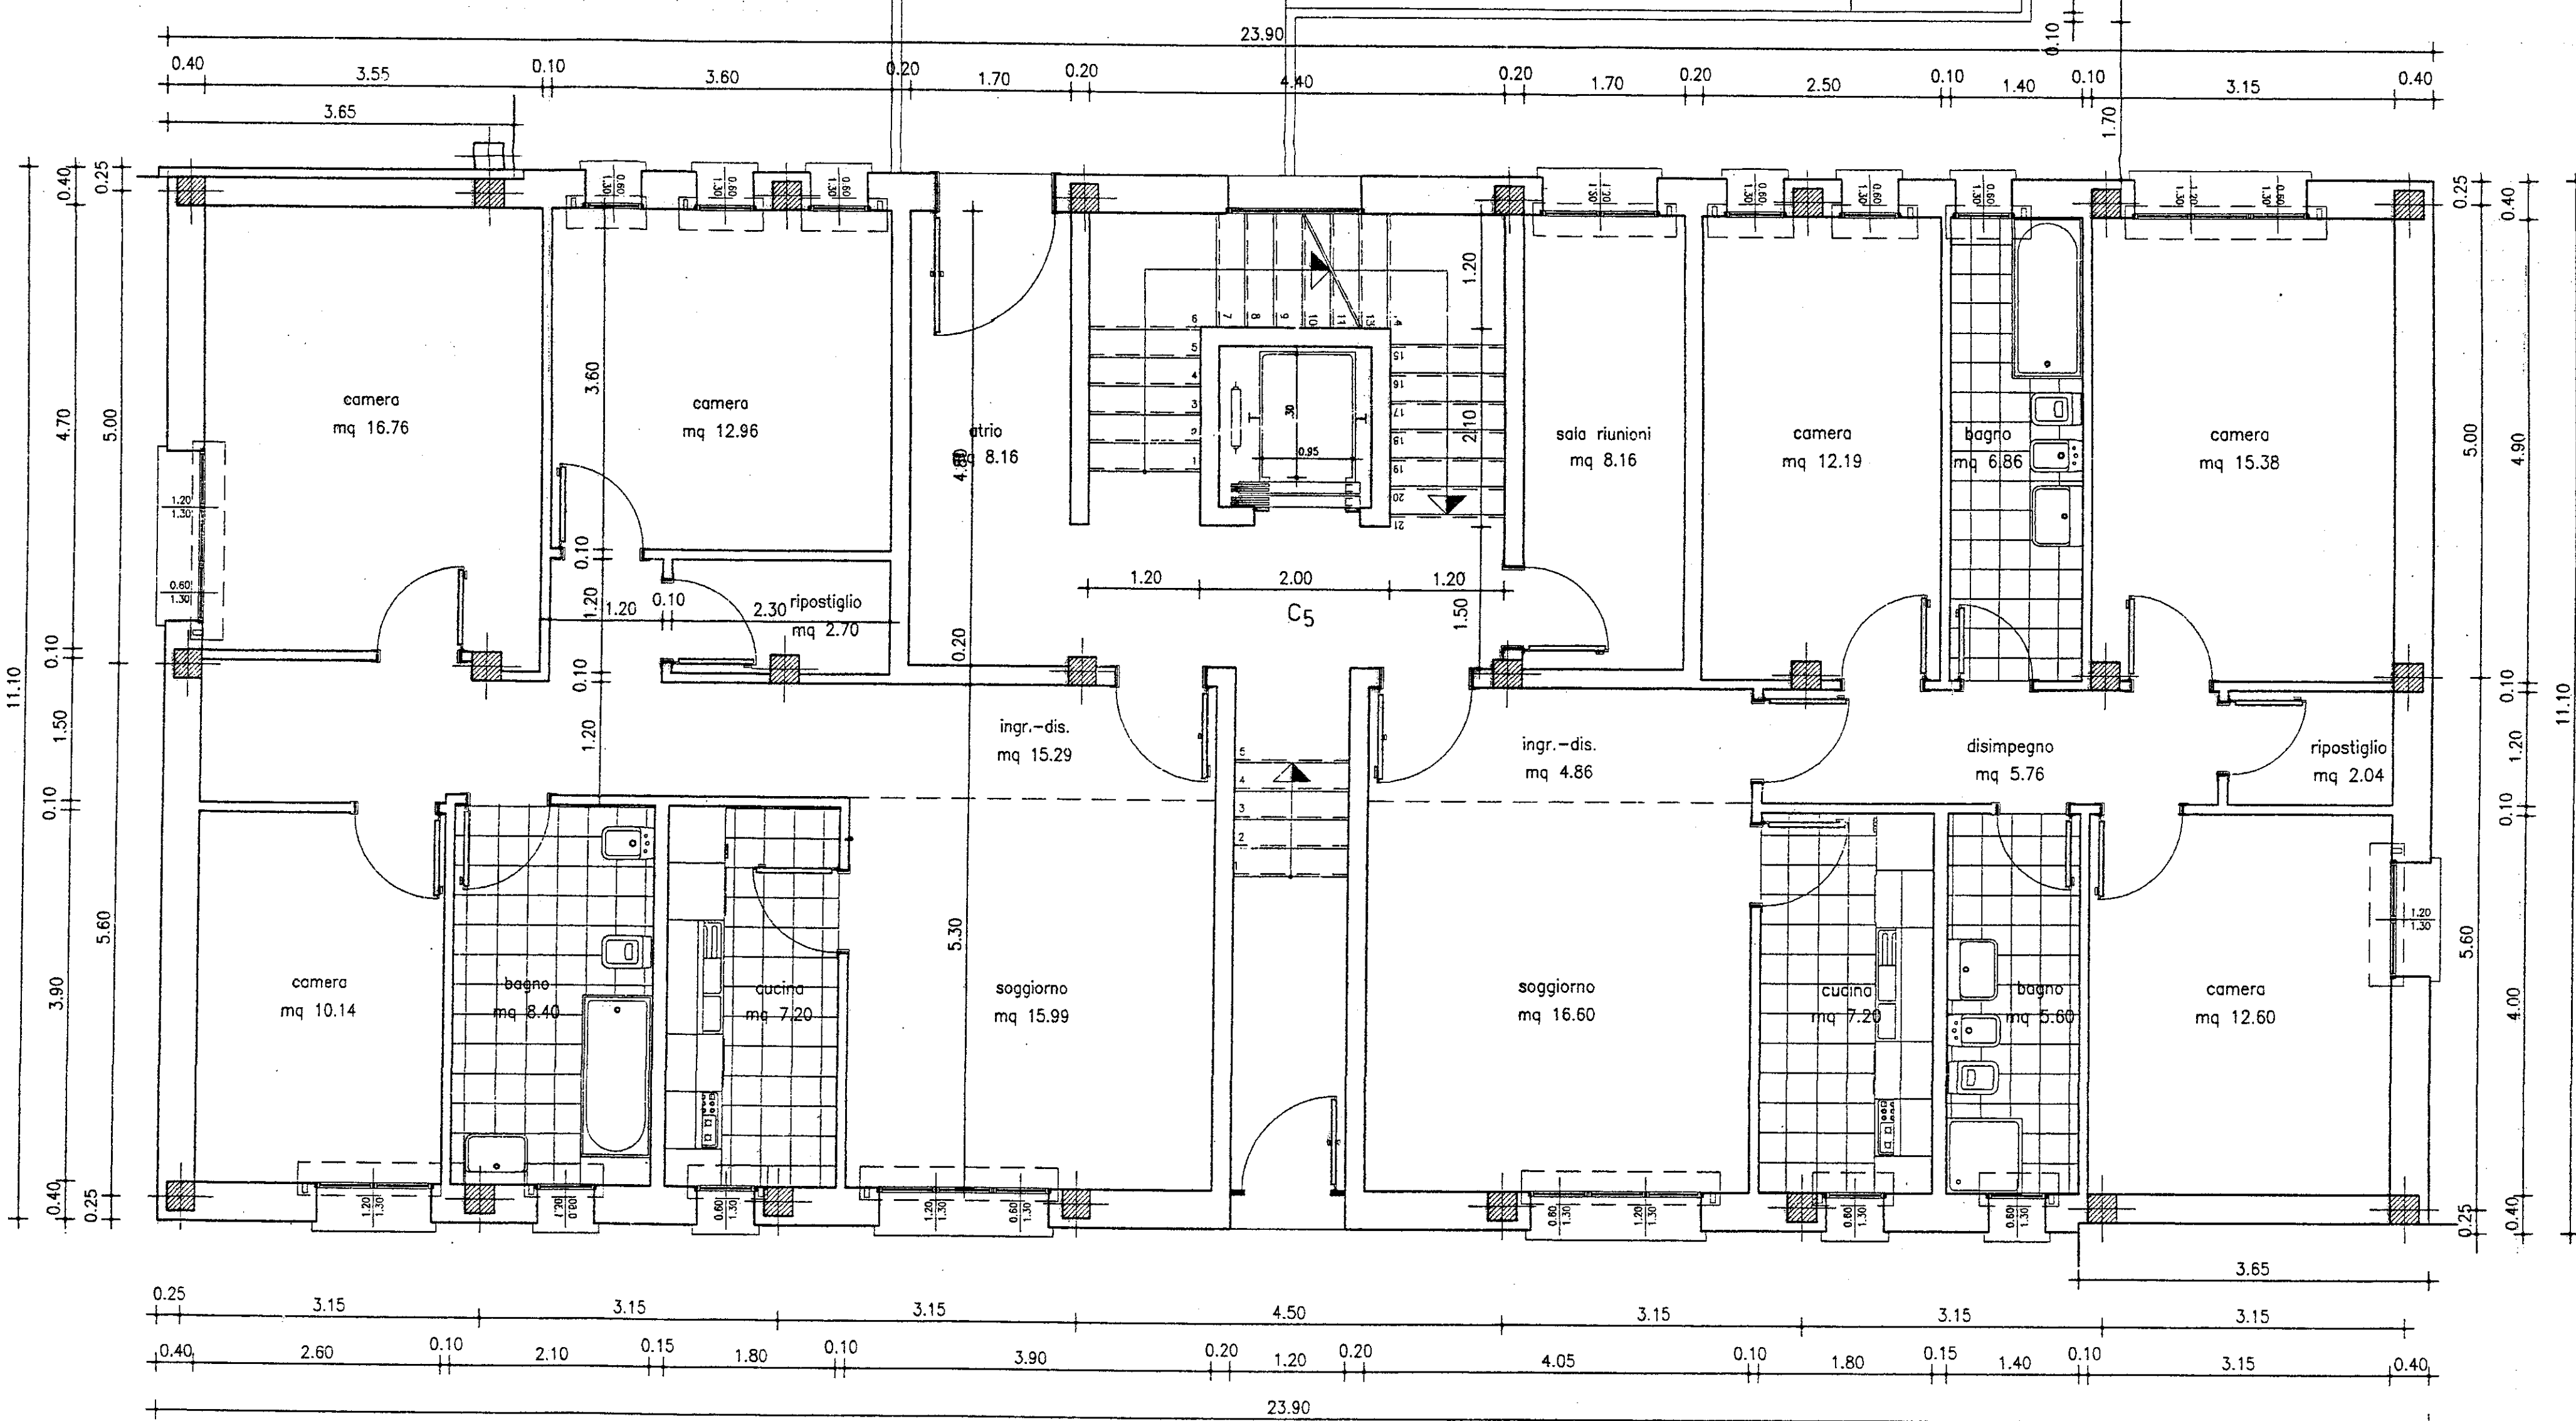

PIANO TIPO

PIANTA PIANO TIPO
LOTTO C 5 mq. 89.42

Pranzo Soggiorno	20,14
Cucina	10,33
Disimpegno	5,34
Bagno	5,40
Letto	13,87
Letto n°	14,90
Letto	12,20
Ripostiglio	2,04


Totale Su 89,42

Leggia cucina 3,71

Leggia soggiorno 6,91

Totale logge 10,62

PIANO COPERTURA

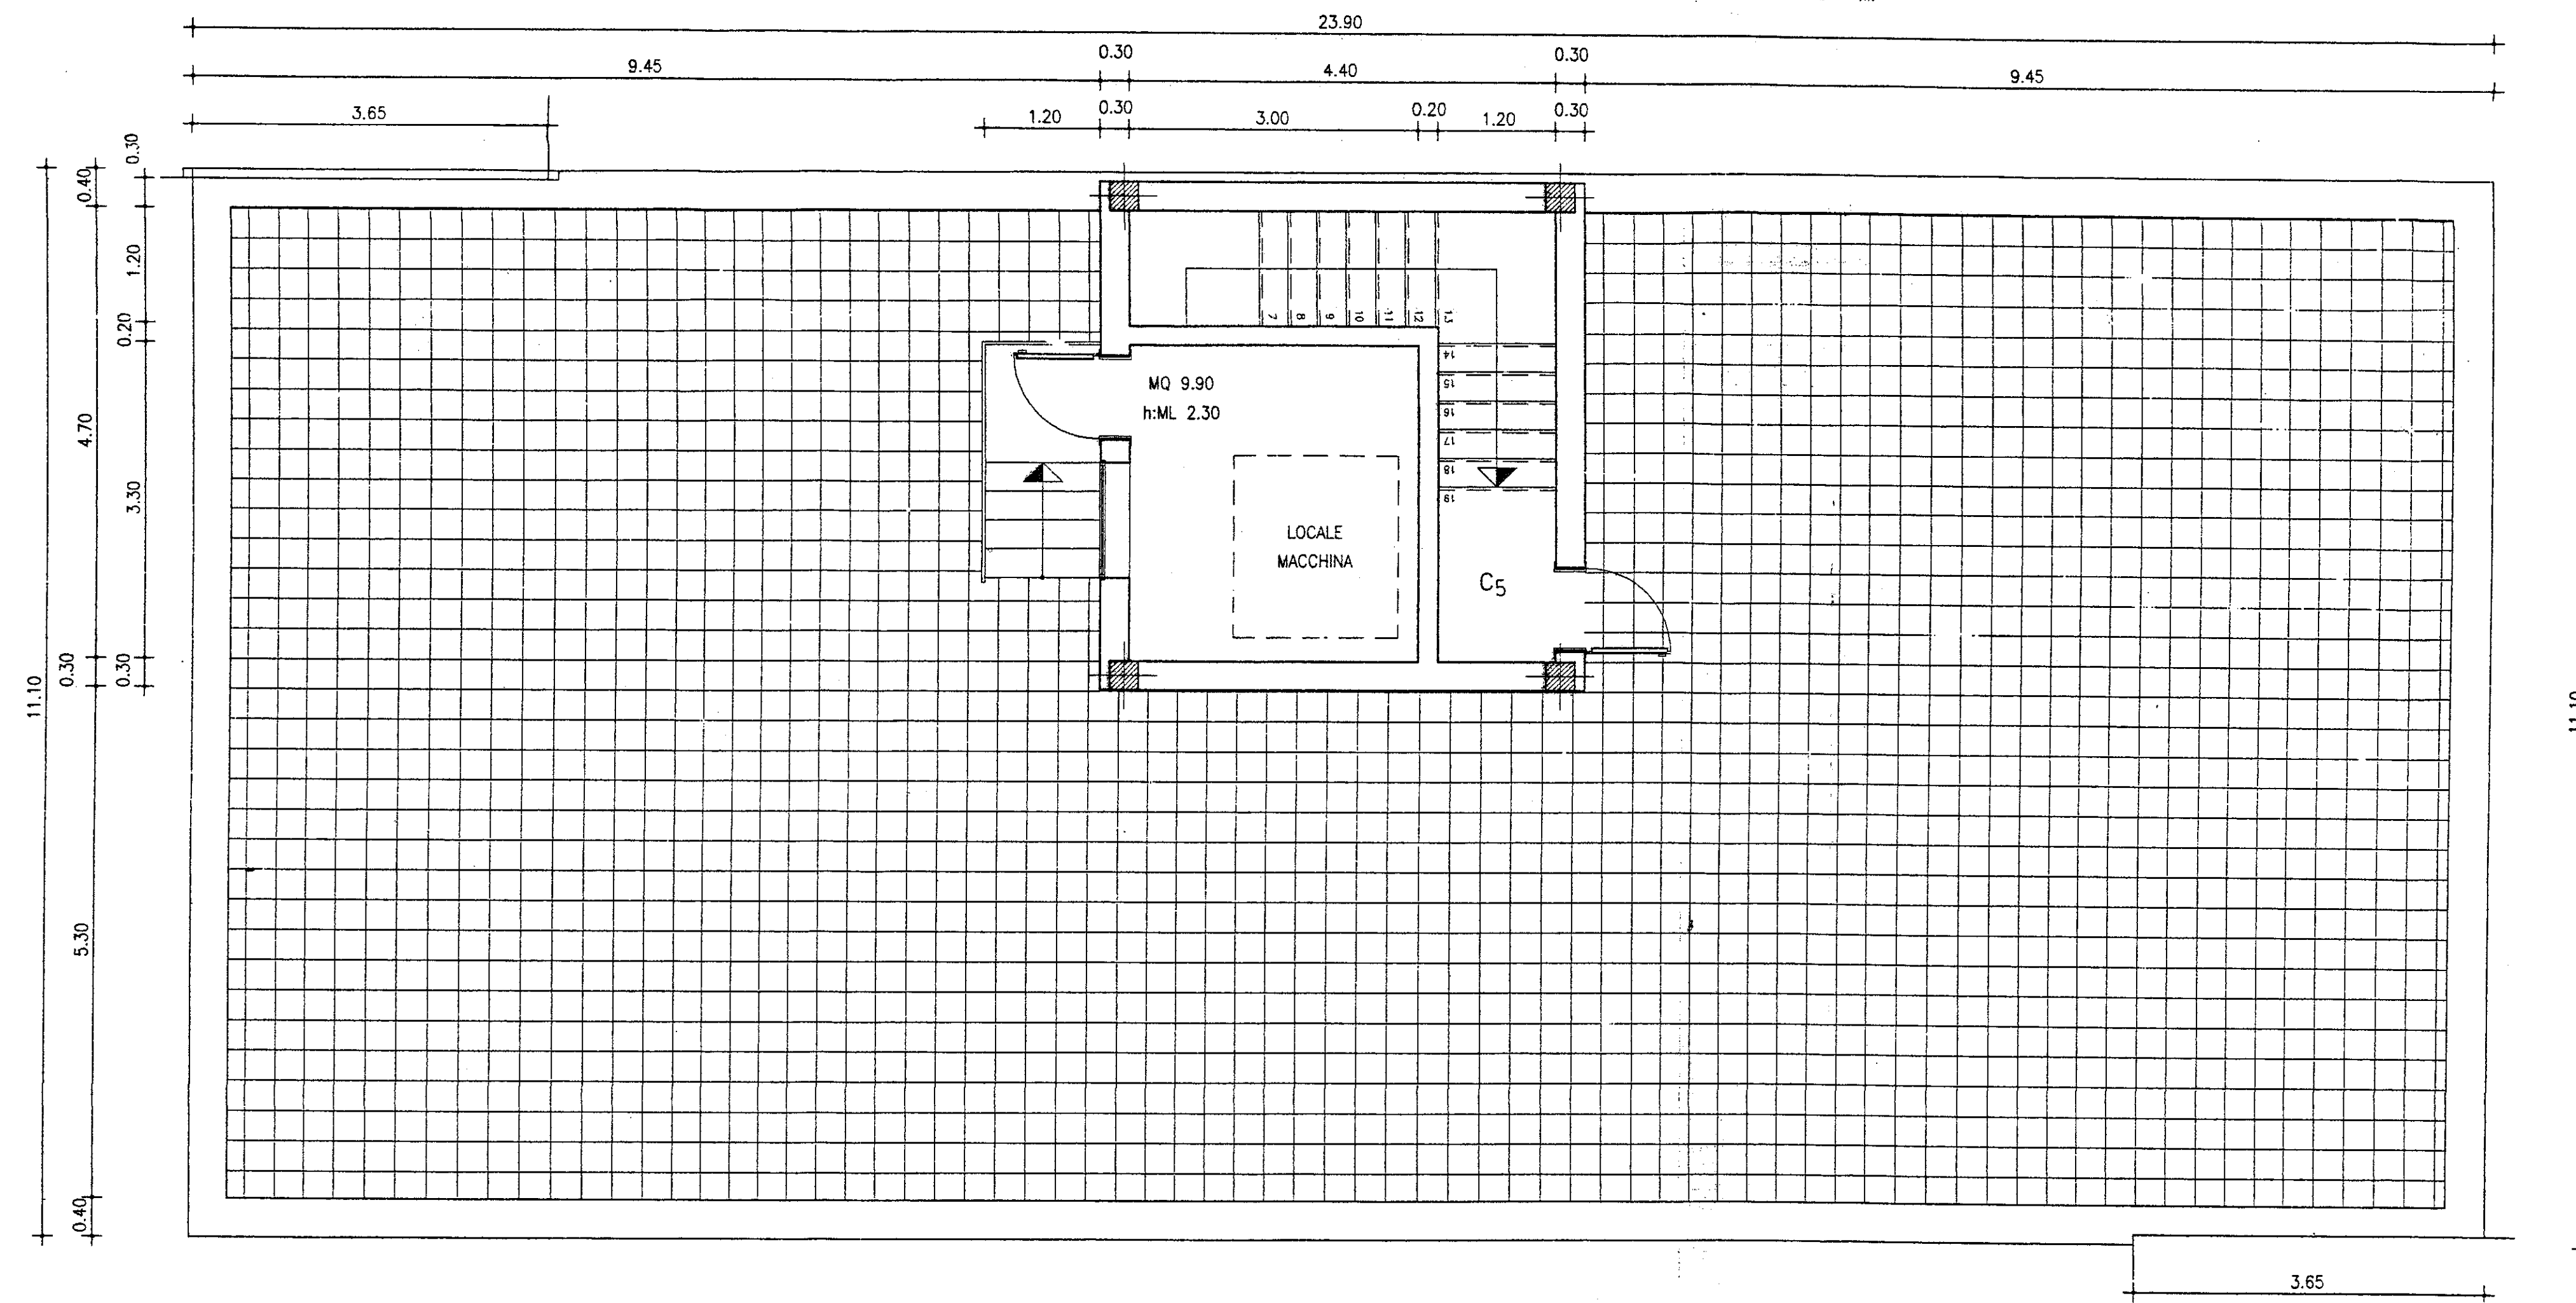

ISTITUTO AUTONOMO CASE POPOLARI
PER LA PROVINCIA DI BRINDISI

LEGGE 04/12/1993 - ART.11
PROGRAMMA D'INTERVENTO CODICE SR 74.16.001.0493.001.0

PROGETTO PER IL RECUPERO E LA RISTRUTTURAZIONE
DI ALLOGGI POPOLARI IN BRINDISI - LOTTO C3.5
QUARTIERE S. ELIA OVEST
PIANO DI ZONA 167 - COMPARTO "C"
VIA CADUTI DI VIA FANI, PIAZZA RAFFAELLO SANZIO

ALLOGGI N° 28 DA MQ. 89

progetto esecutivo

TAV. 6a

PROGETTISTA
DOTT.ING. FRANCESCO DI ANTONIO
RESPONSABILE DEL PROCEDIMENTO
DOTT.ING. FRANCESCO DI ANTONIO

COORDINATORE SICUREZZA
IN FASE DI PROGETTAZIONE
GEOM. VITO SERENELLI
COLLABORAZIONE TECNICA
GEOM. FRANCESCO DI ANTONIO
GEOM. RACCO CARPITA

DATA: LUGLIO 2007

SCALA: 1:50

LOTTO 511
IMPRESA EDILE
MAXIPIRELLA
Via Ciro Cirio, 10 - 70100 Brindisi (BR)
Prestazioni: 02/20/2003
PIANTE