

ISTITUTO AUTONOMO CASE POPOLARI - BR

LEGGE 8 AGOSTO 1977 N. 513 PROGRAMMA INTERVENTO 003 61 1

PROGETTO PER LA COSTRUZIONE DI ALLOGGI POPOLARI IN CEGLIE M.

FABBRICATO 9

ALLOGGI N. 12 (

PIANTE

SCALA 1:100

DATA

AGGIORNAMENTI



DA MQ. 45)

IL PRESIDENTE

(Dott. Raffaele Di Pietro) I.A.C.P. BRINDISI

UFFICIO


PROGETTAZIONE

BRINDISI


IL VICE DIRETTORE TECNICO

(Dott. Arch. Pietro ORESTA)

TAV. 2

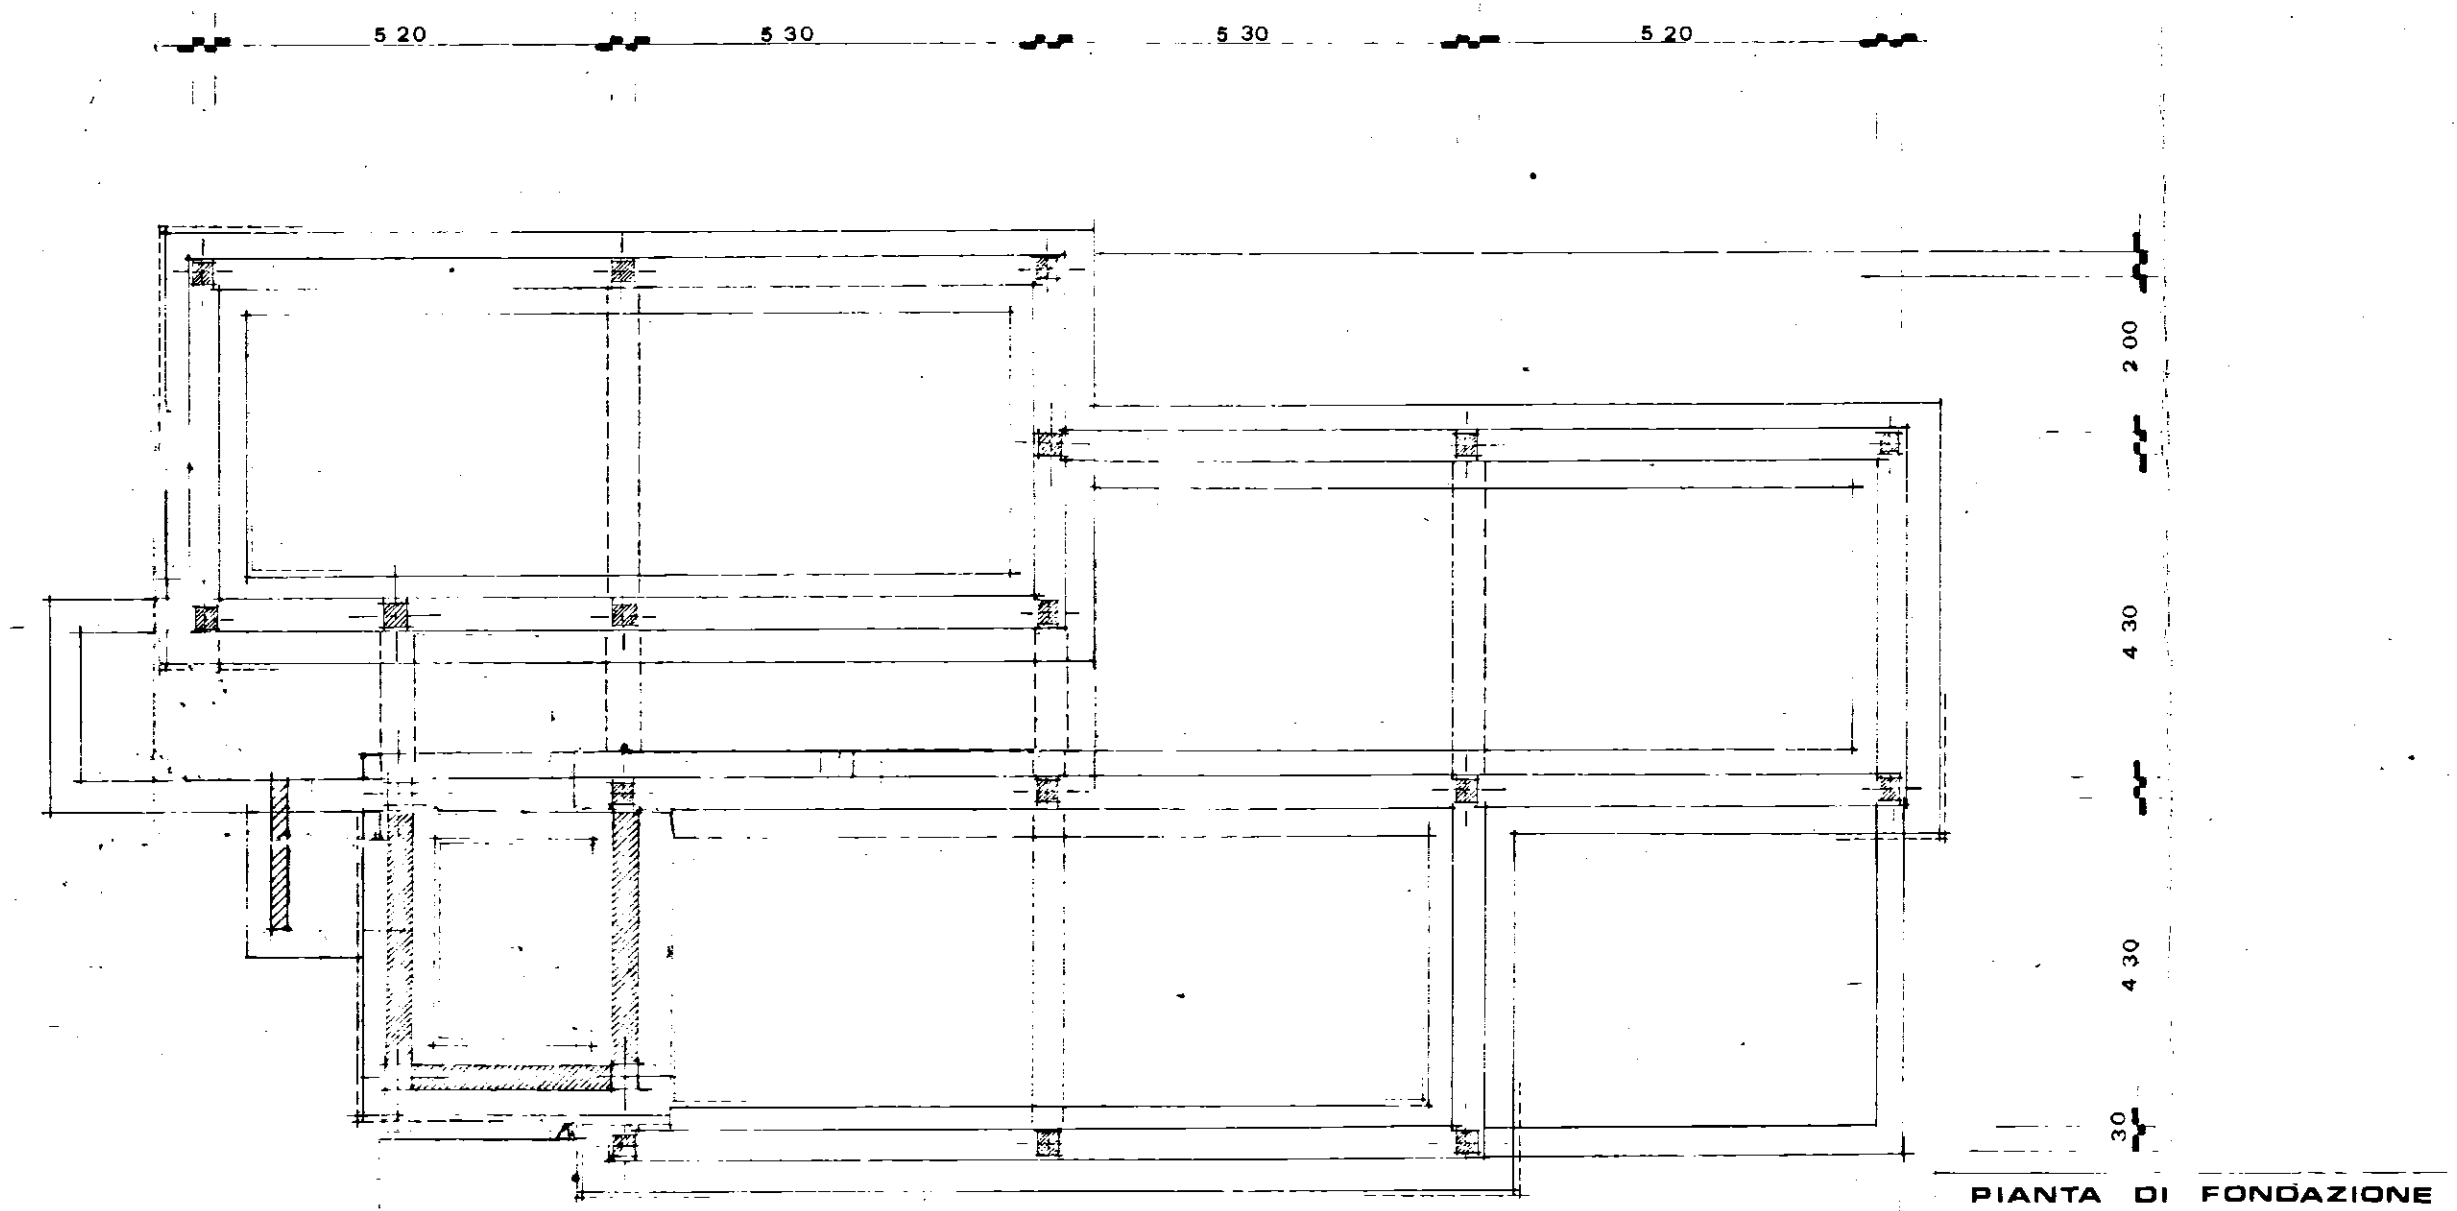


RIF. PROSPETTO B

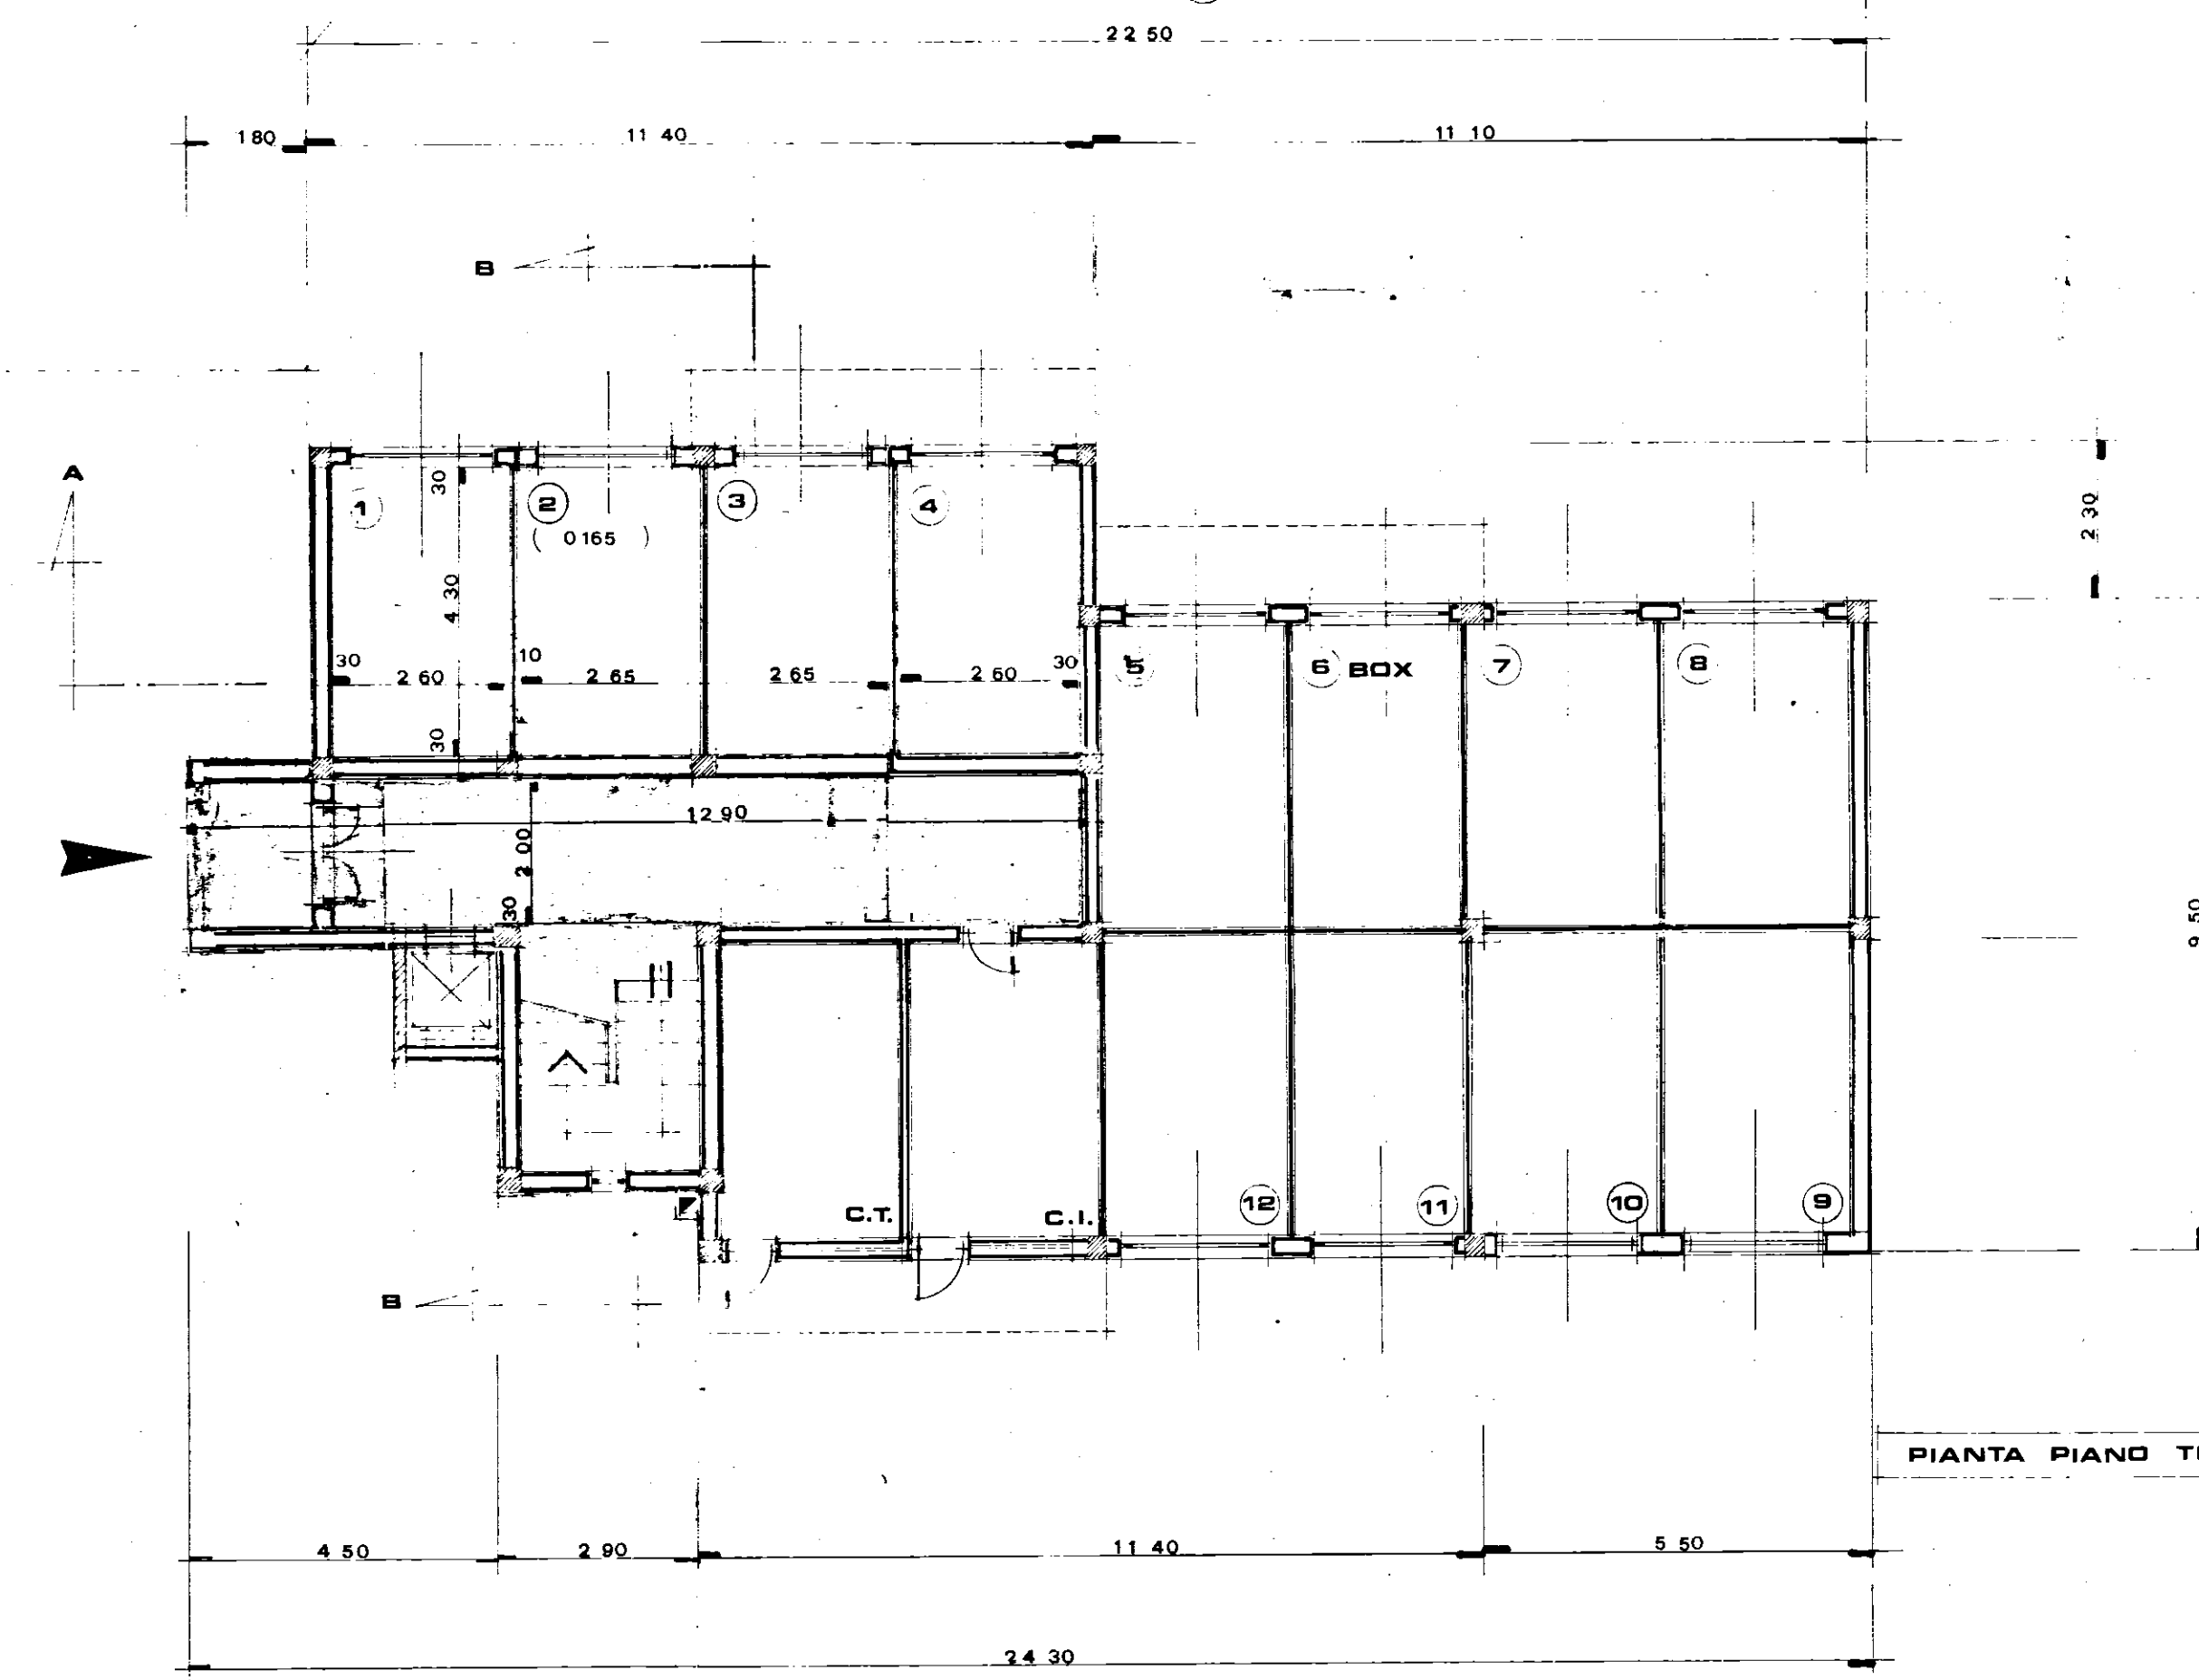

PIANTA PIANO TERRA

RIF. PROSPETTO A

RIF. PROSPETTO C

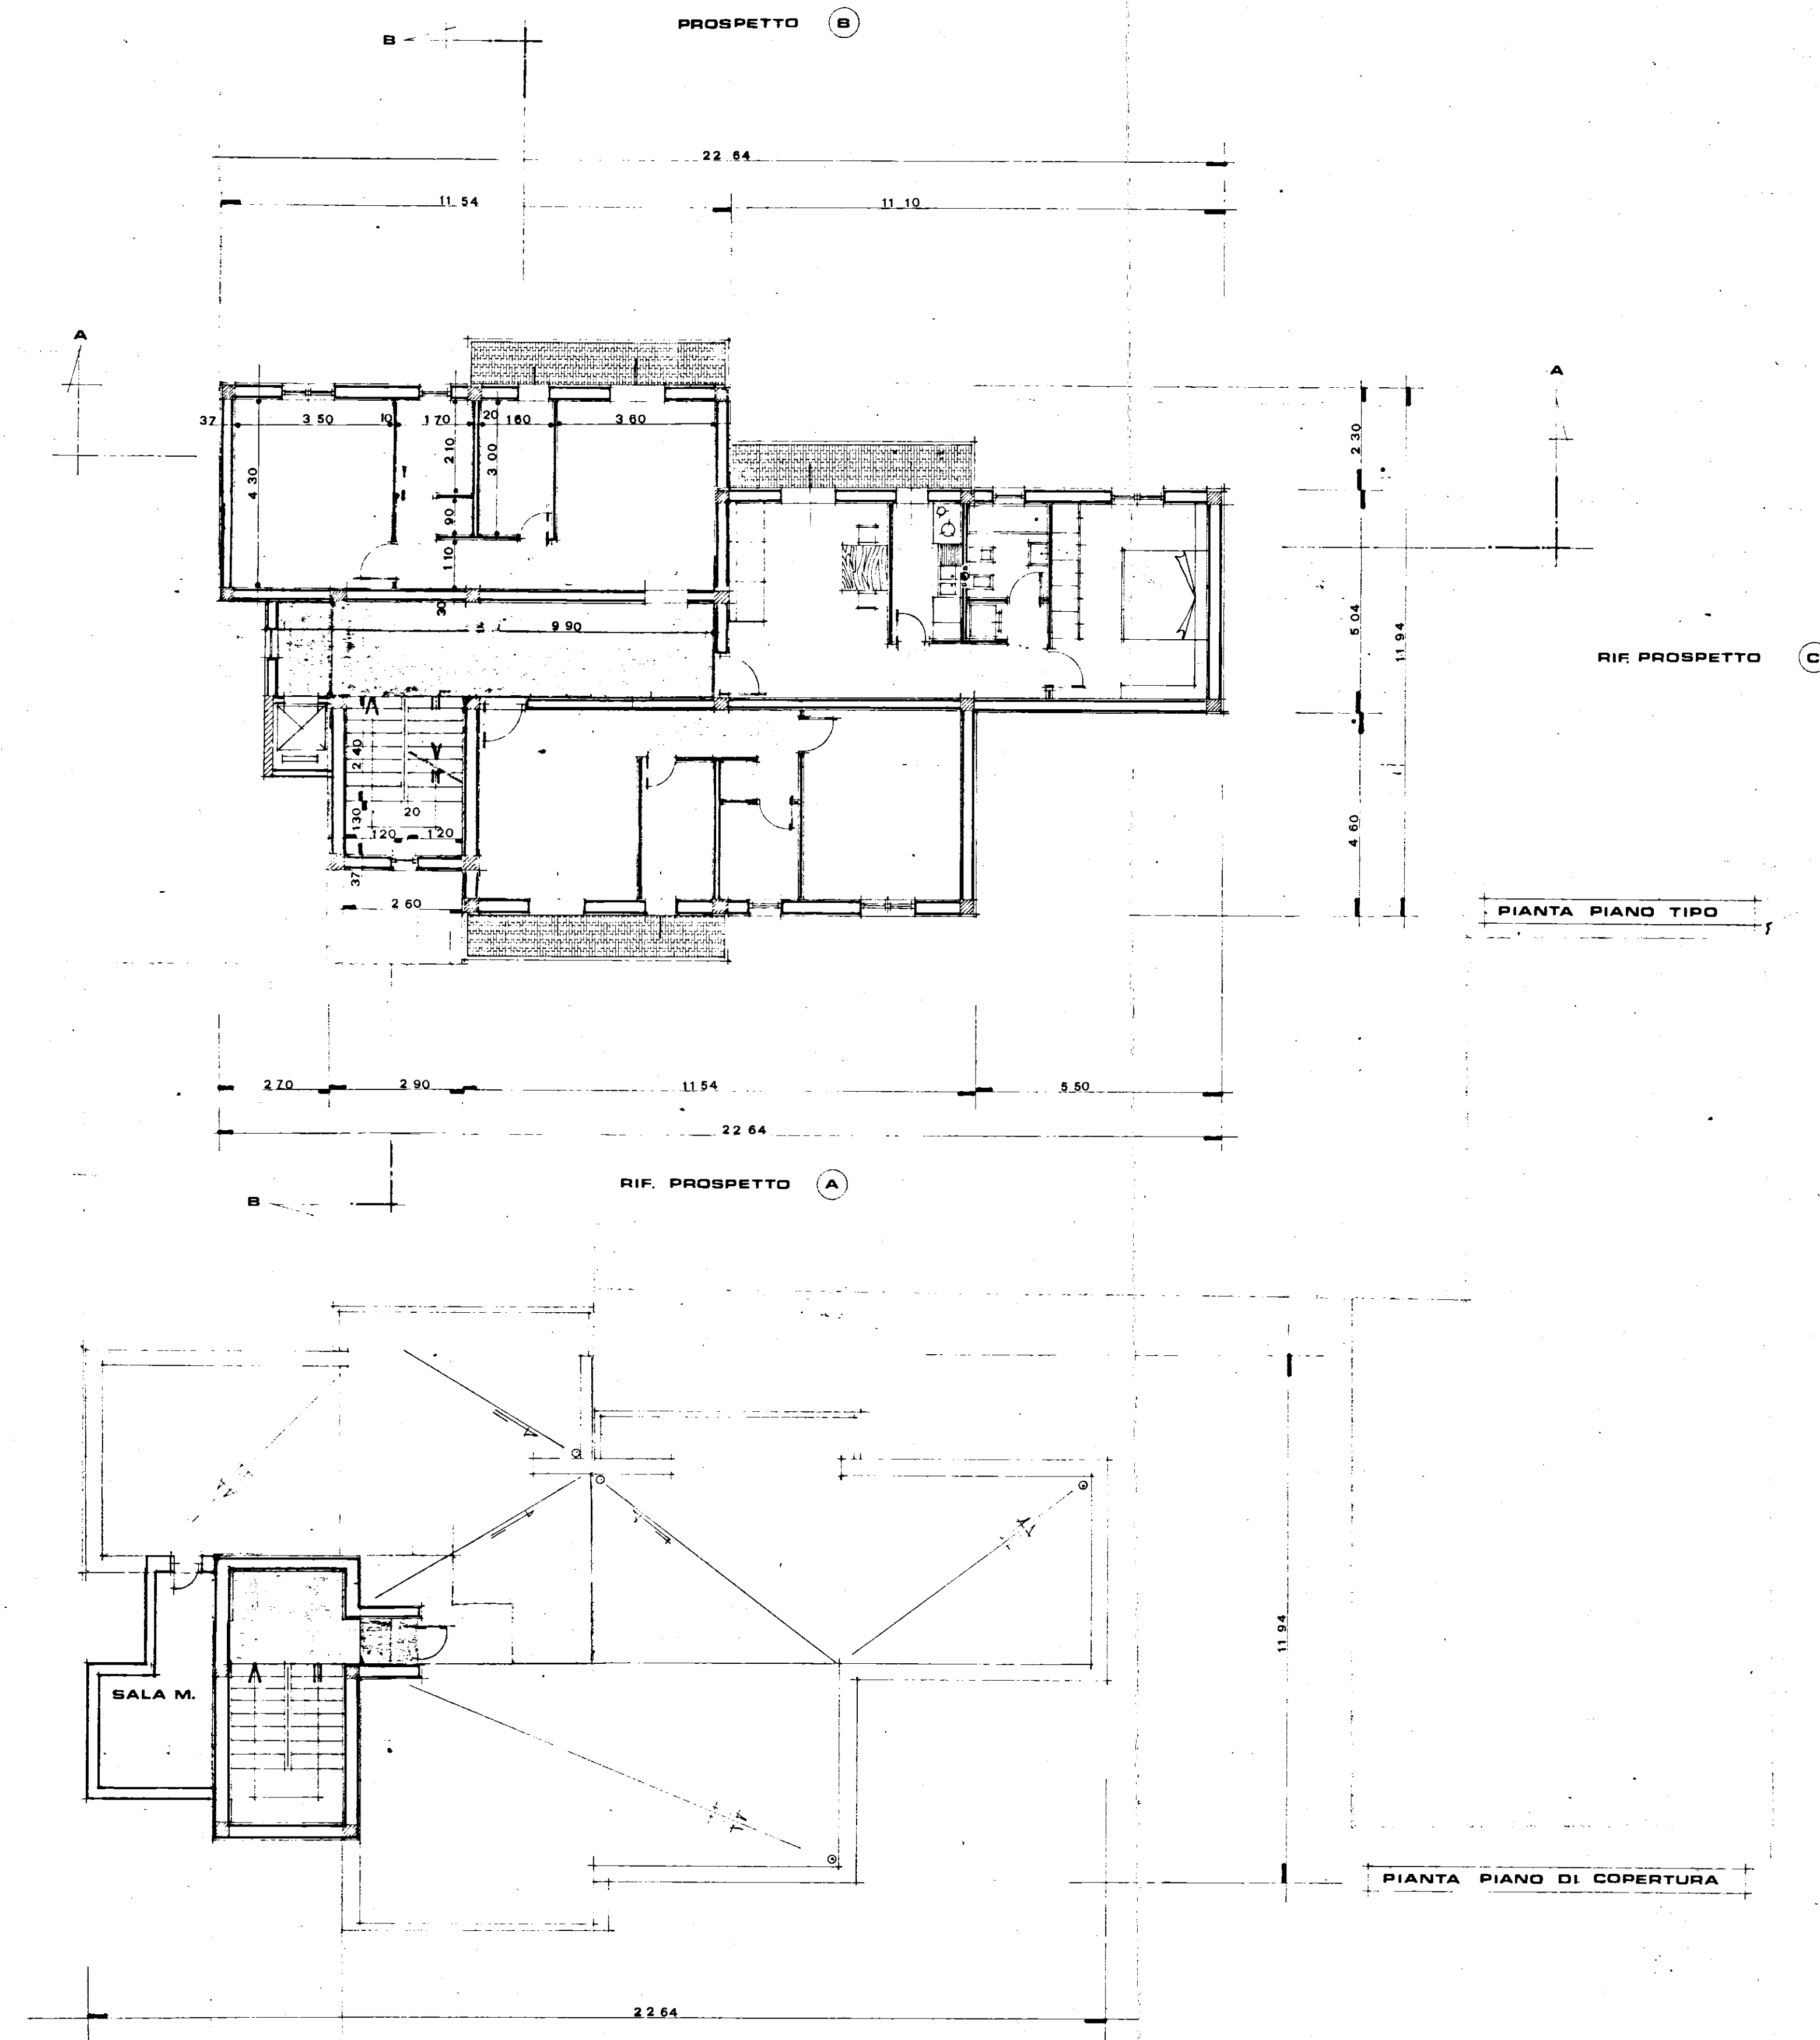

RIF. PROSPETTO D

PIANTA PIANO TIPO

RIF. PROSPETTO A

PIANTA PIANO DI COPERTURA