

ISTITUTO AUTONOMO PER LE CASE POPOLARI
DELLA PROVINCIA DI BRINDISI

-----ooOoo-----

INQUILINO **MIELE Ugo** nato a il
Cantiere 17001 - ins. Minerva
 l'appartamento del lotto alla via **Dalmazia 28**
 int. **3** vari utili **h** vari legali **cat. F.5** riportato in
 Catasto Edilizio Urbano alla partita N. **1907** del Comune di **BR**

Foglio **54** particella **1502** sub. **12** Rendita **2985**
 categoria **A/3** classe **2^a**

CONFINANTI APPARTAMENTO

NORD **Vanu Serle e alloggi sul 2**
 EST **via Dalmazia**
 SUD **Box "EPOCA"**
 OVEST **Box an. consuntiva. via prof. conf. EPOCA e alloggi sul 1**

CONFINANTI ~~consuntiva~~ ^{Box} **Box** fog. 54 part. 1502 sub. 8 el. 3^o cat. C/6 R.C. 305,50
 via **13**

NORD **via Rapun**
 EST **Box n. 5**
 SUD **Box n. 2**
 OVEST **an. consuntiva. in via Rapun**

PARTIED
 AREE COMUNI **Intreco - Lempe - Vanu Serle - androne Scale - Local. Caltin**
 AREE INDIVIDUALI **e sul consuntiva** **sub 8**

CONFINANTI LOCALI COMUNI ~~Box~~ **Box** **cat. C/6 - R.C. 305,50**
 via **13**

NORD.....
 EST.....
 SUD.....
 OVEST.....

prop. PORZIO
GIOVANOLA-VALENTINI

COMUNE DI BRINDISI
PROVINCIA DI BRINDISI
CANT. 17001 "Coop. MINERVA"
Fabbricato UNICO
Località COMMENDA
VIA DALMAZIA

n° civ.	int.	Sup. virt. mq
1	1	110,43
2	2	110,68
3	3	110,53

Area Condominiale


ALLEGATO A
Suolo Condominiale

VIA RAGUSA

RISCATTO



Coop. Epoca

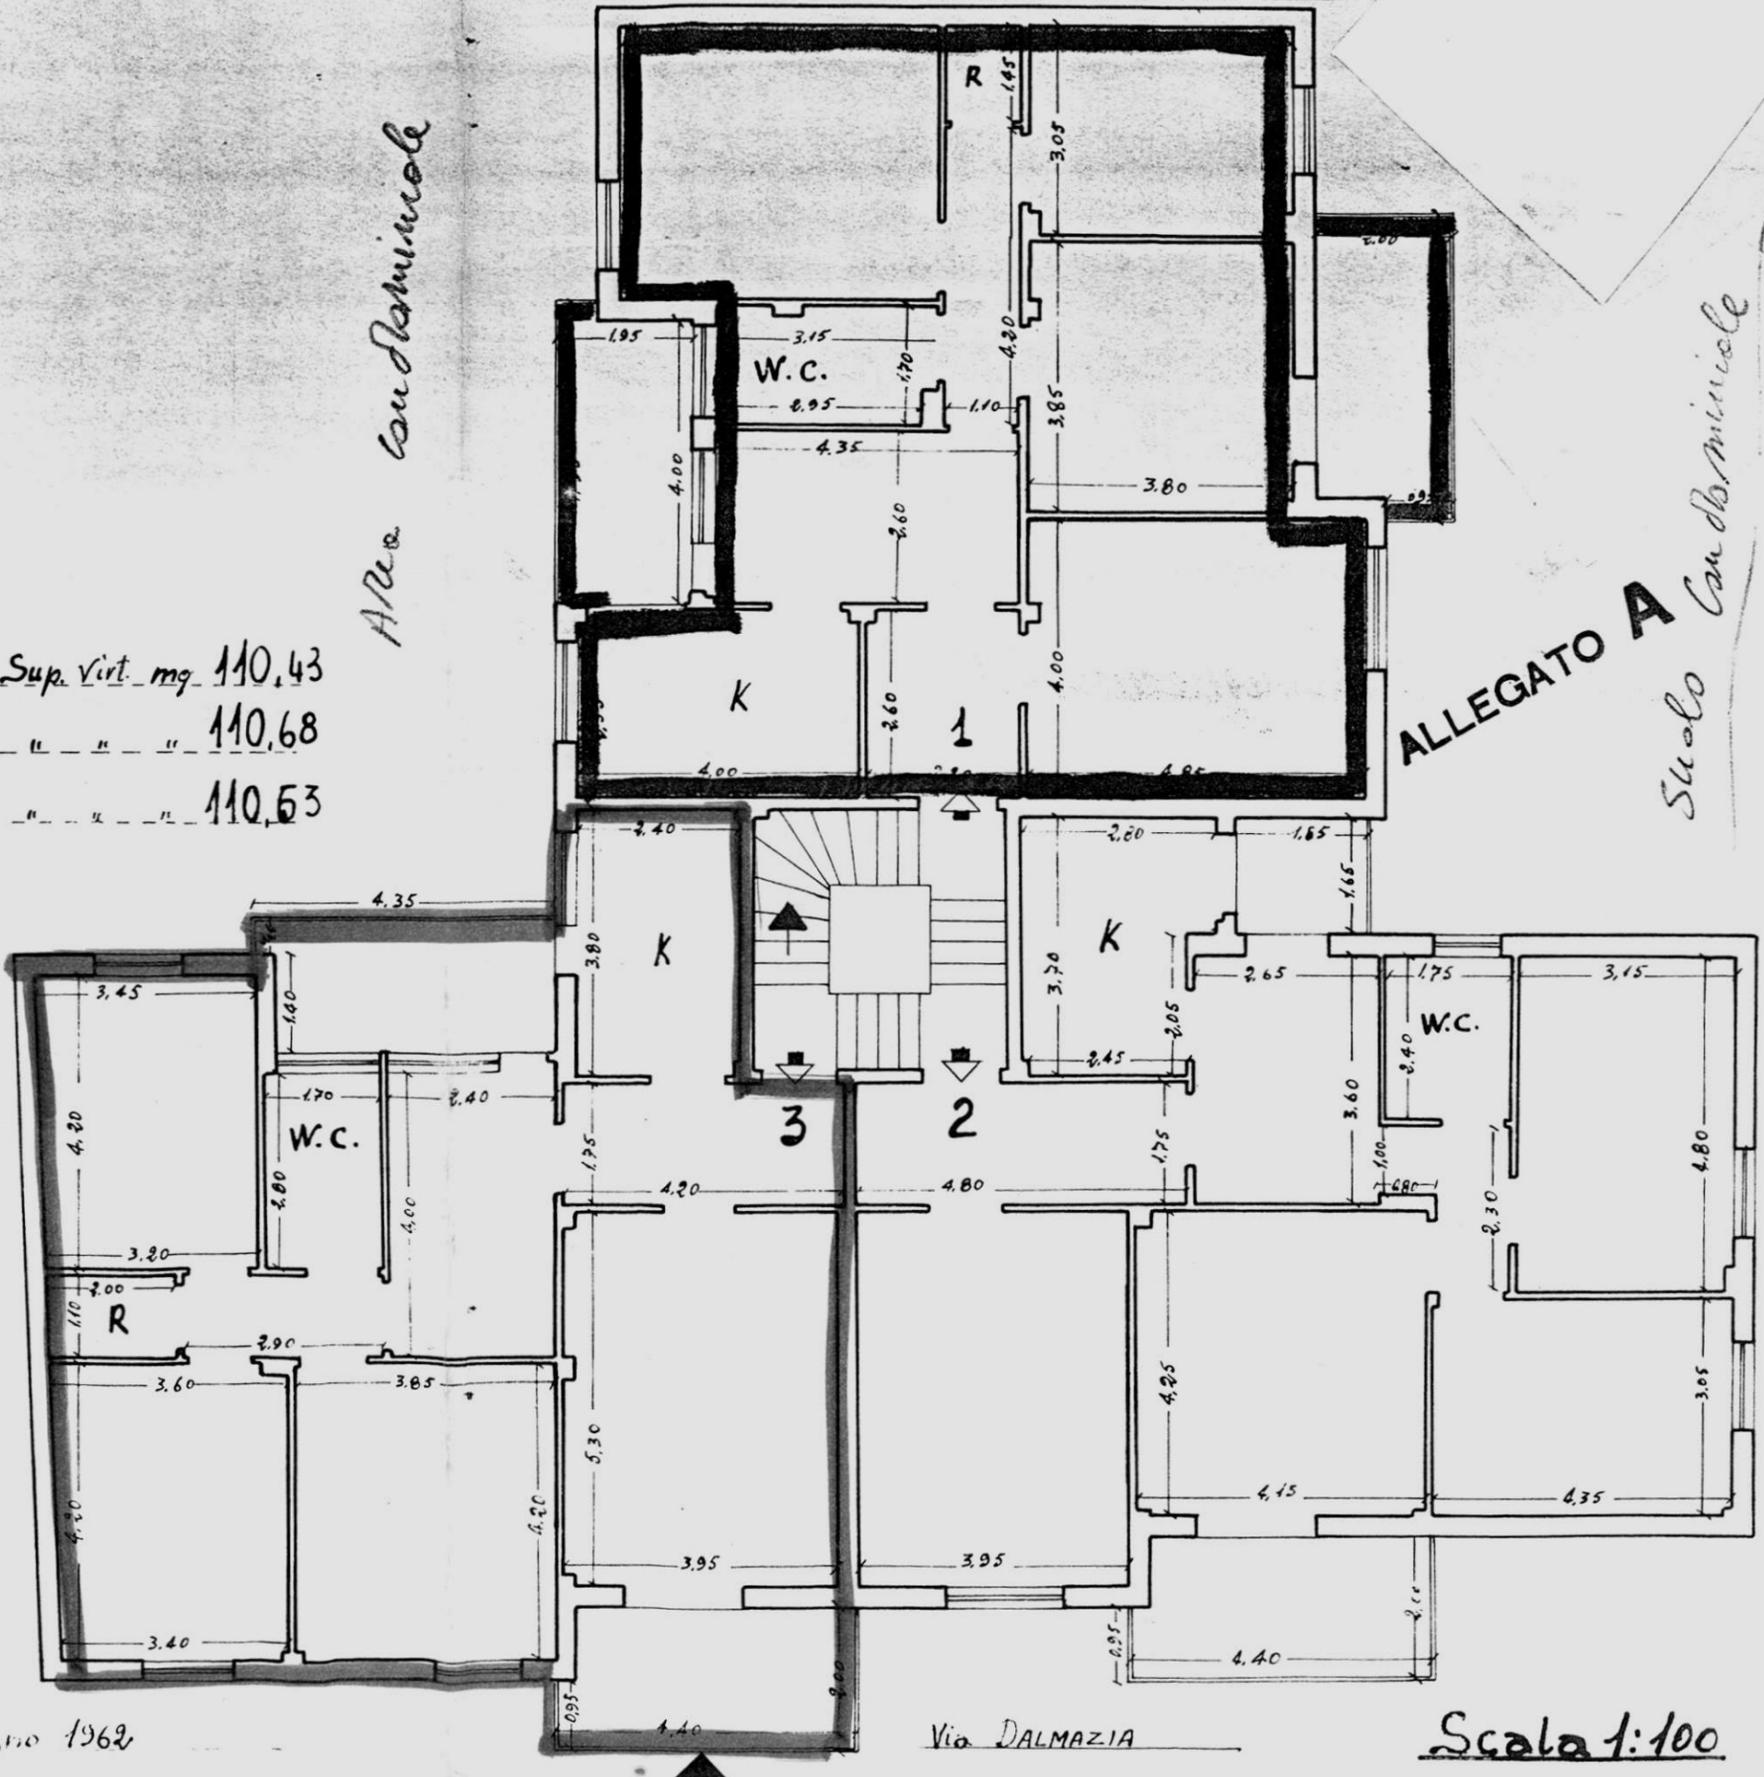

Data della compilazione Giugno 1962

Via DALMAZIA

Scala 1:100

PIANTA PIANO TERRA


COMUNE DI BRINDISI
PROVINCIA DI BRINDISI
CANT. 17001 "COOP. MINERVA"
LOCALITA' COMMENDA
VIA DALMAZIA
Fabbricato UNICO

- A° CIV. int. 1
- " " 2
- " " 3
- " " 4
- " " 5
- " " 6
- " " 7
- " " 8
- " " 9

RISCATTO

nord

Coop. EPOCA

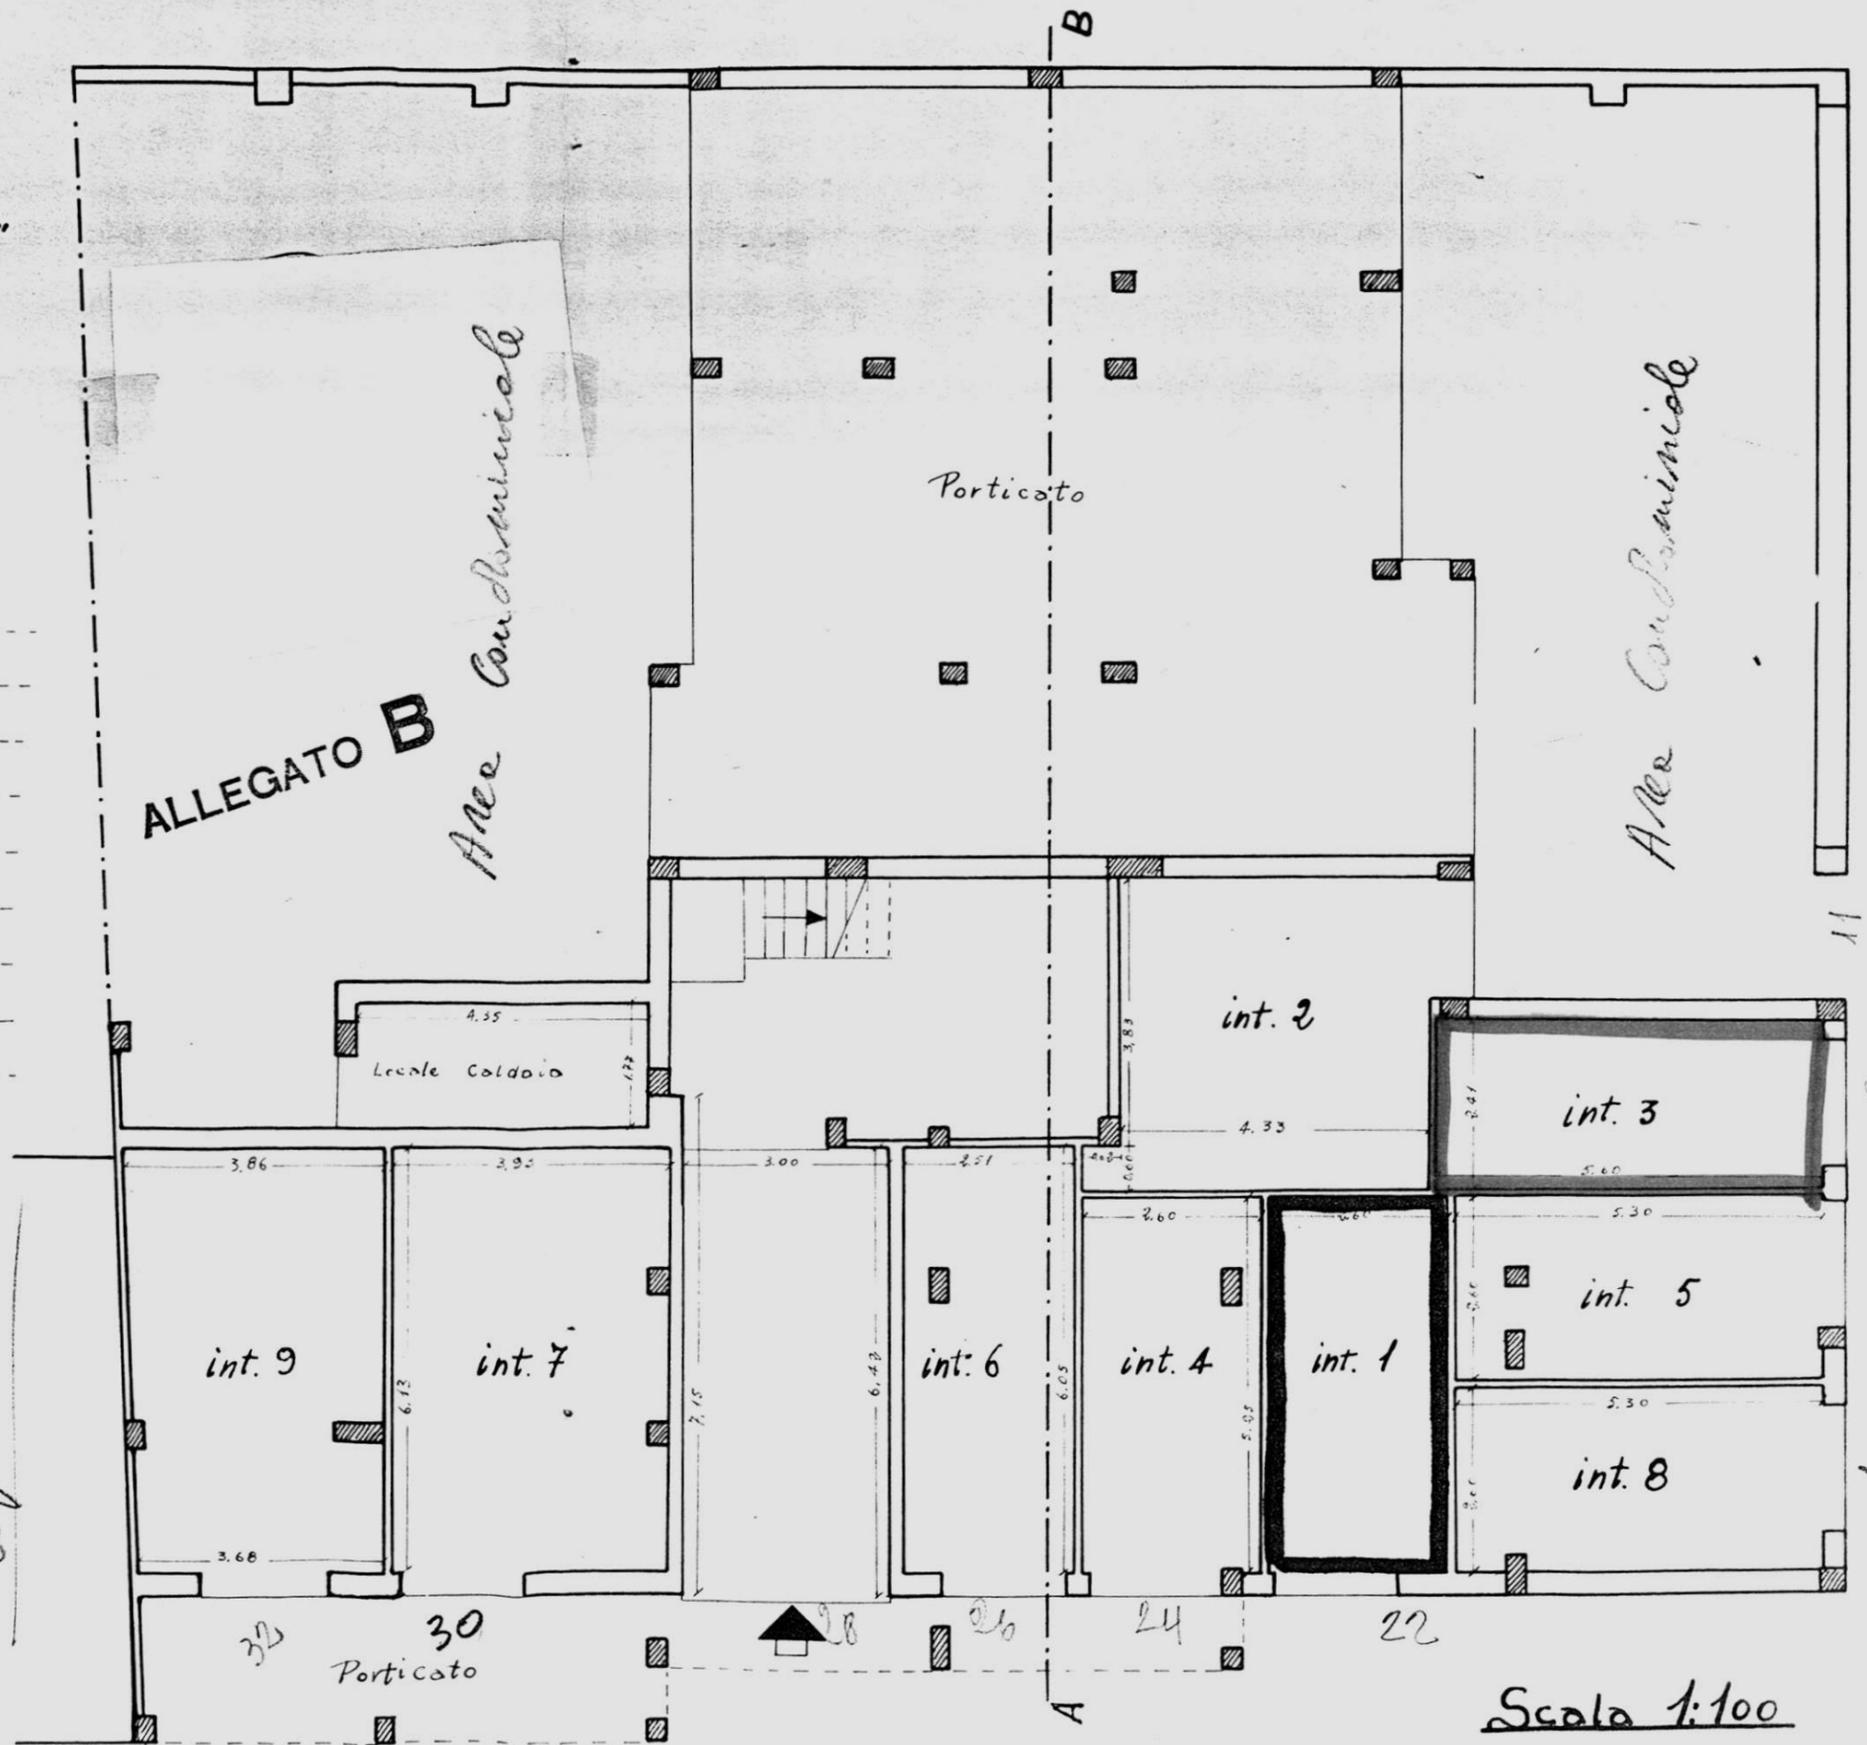

VIA RAGUSA

VIA DALMAZIA

Scala 1:100

Data della compilazione Giugno 1962

Comune di BRINDISI
Provincia di BRINDISI
Cant. 17001 Coop. "MINERVA"
Fabbricato Unico
Località: Commenda
Via Dalmazia

ALLEGATO C


PROPRIETA' PORZIO
GIOVANOLA - VALENTINI

RISCATTO

VIA CARNARO

PROPRIETA' INA - CASA
COOP. "I POCA"

VIA RAGUSA

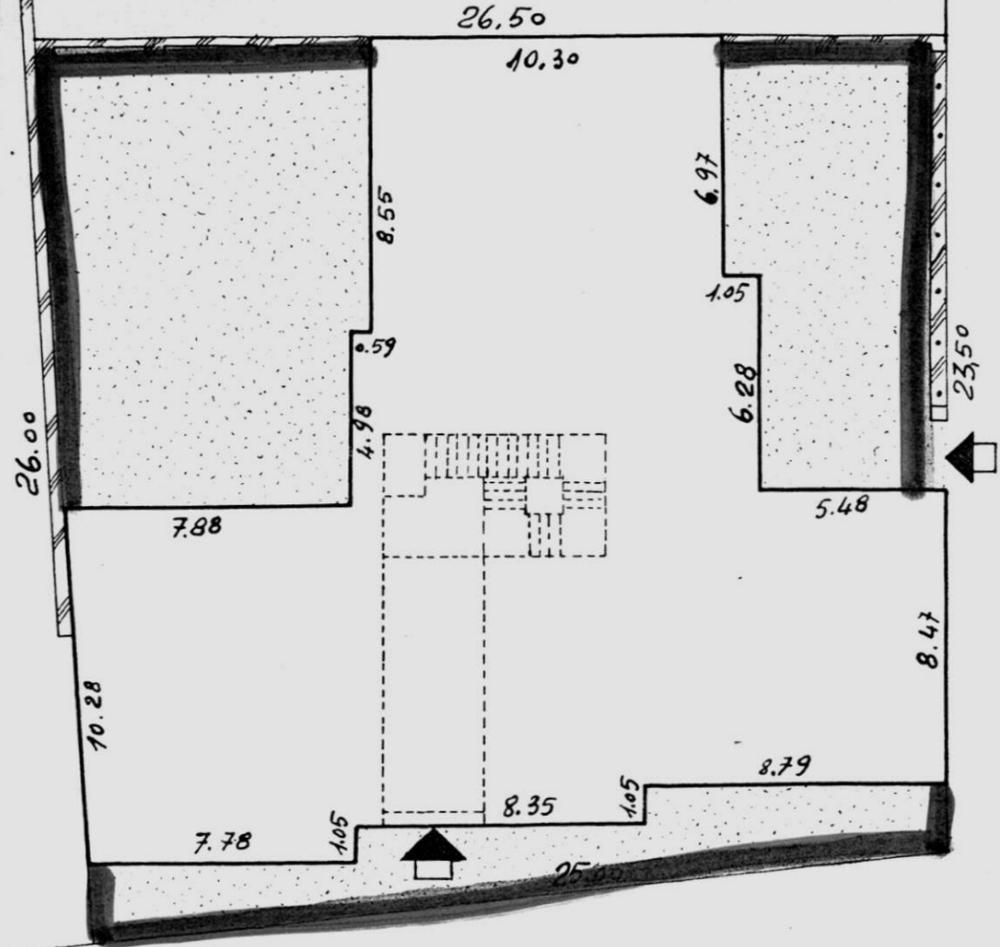

VIA

DALMAZIA

SCALA 1:200

Data della compilazione Giugno 1962