



Comune di BRINDISI
 Provincia di BRINDISI
 CANTIERE n° 11251 (Gestione IHA-ASA)
 Fabbricato Unico: PALAZZINA G
 Località - Commenda Ovest
 Via ALTO ADIGE - n° civ. /Unica

n° civ. /Unica Int. 3- ----- Sup. Virt. mq. 78,91
 Int. 4- ----- " " 79,36

PIANTA PIANO PRIMO

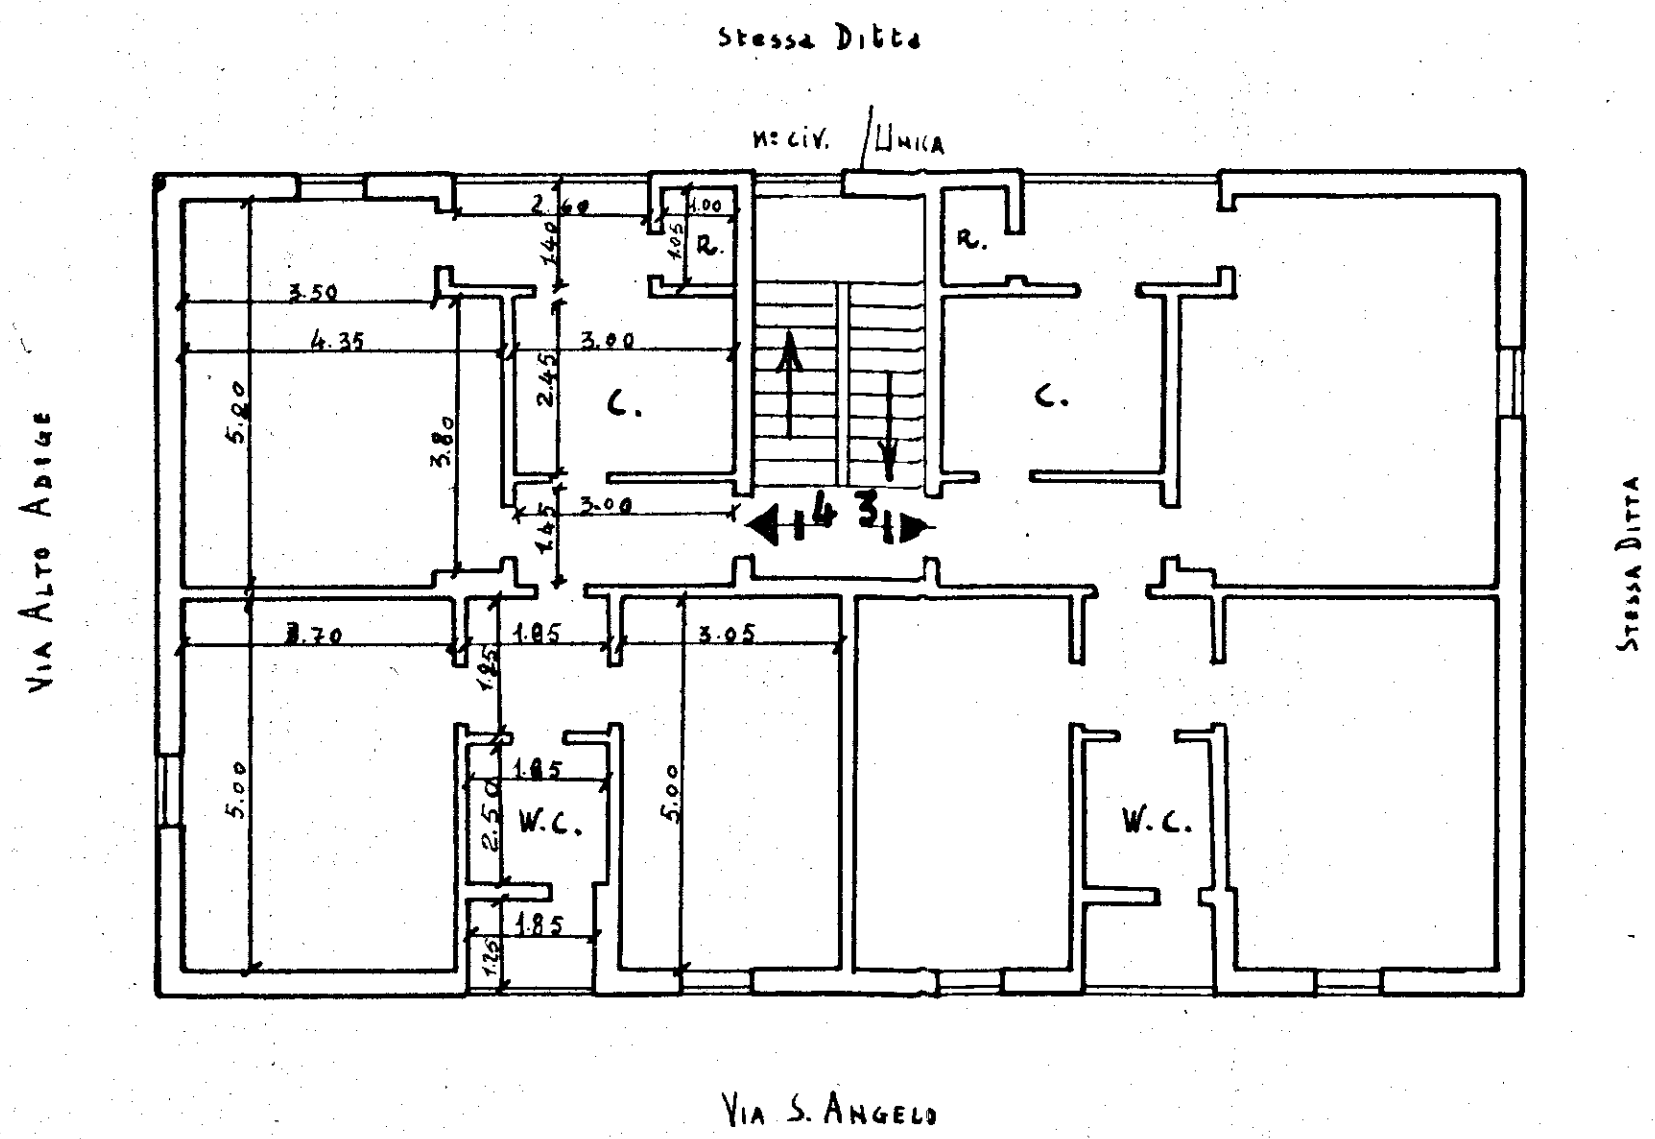

Data della compilazione Settembre 1960

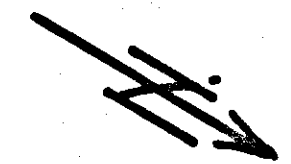
Scala 1:100