

# ISTITUTO AUTONOMO CASE POPOLARI - BR

LEGGE 8 AGOSTO 1977 N. 513 PROGRAMMA INTERVENTO 001 65 1

PROGETTO PER LA COSTRUZIONE DI ALLOGGI POPOLARI IN BRINDISI

RIONE PERRINO LOTTO D 1/2/3/4

ALLOGGI N. 40 ( 24 DA MQ. 95 E 16 DA MQ. 45 )

EDIFICIO A SPINA D<sub>2</sub> ALLOGGI N. 10 DA 95 M<sup>2</sup> E N. 5 DA 45 M<sup>2</sup>

PIANTA PIANO 3'

SCALA 1:100

DATA

AGGIORNAMENTI


TAV. 5

UFFICIO REGISTRAZIONE  
C.A.C.P. BRINDISI

RIF. PROSPETTO

(C)

ATTACCO SCALA PAL. LOTTO D<sub>2</sub>

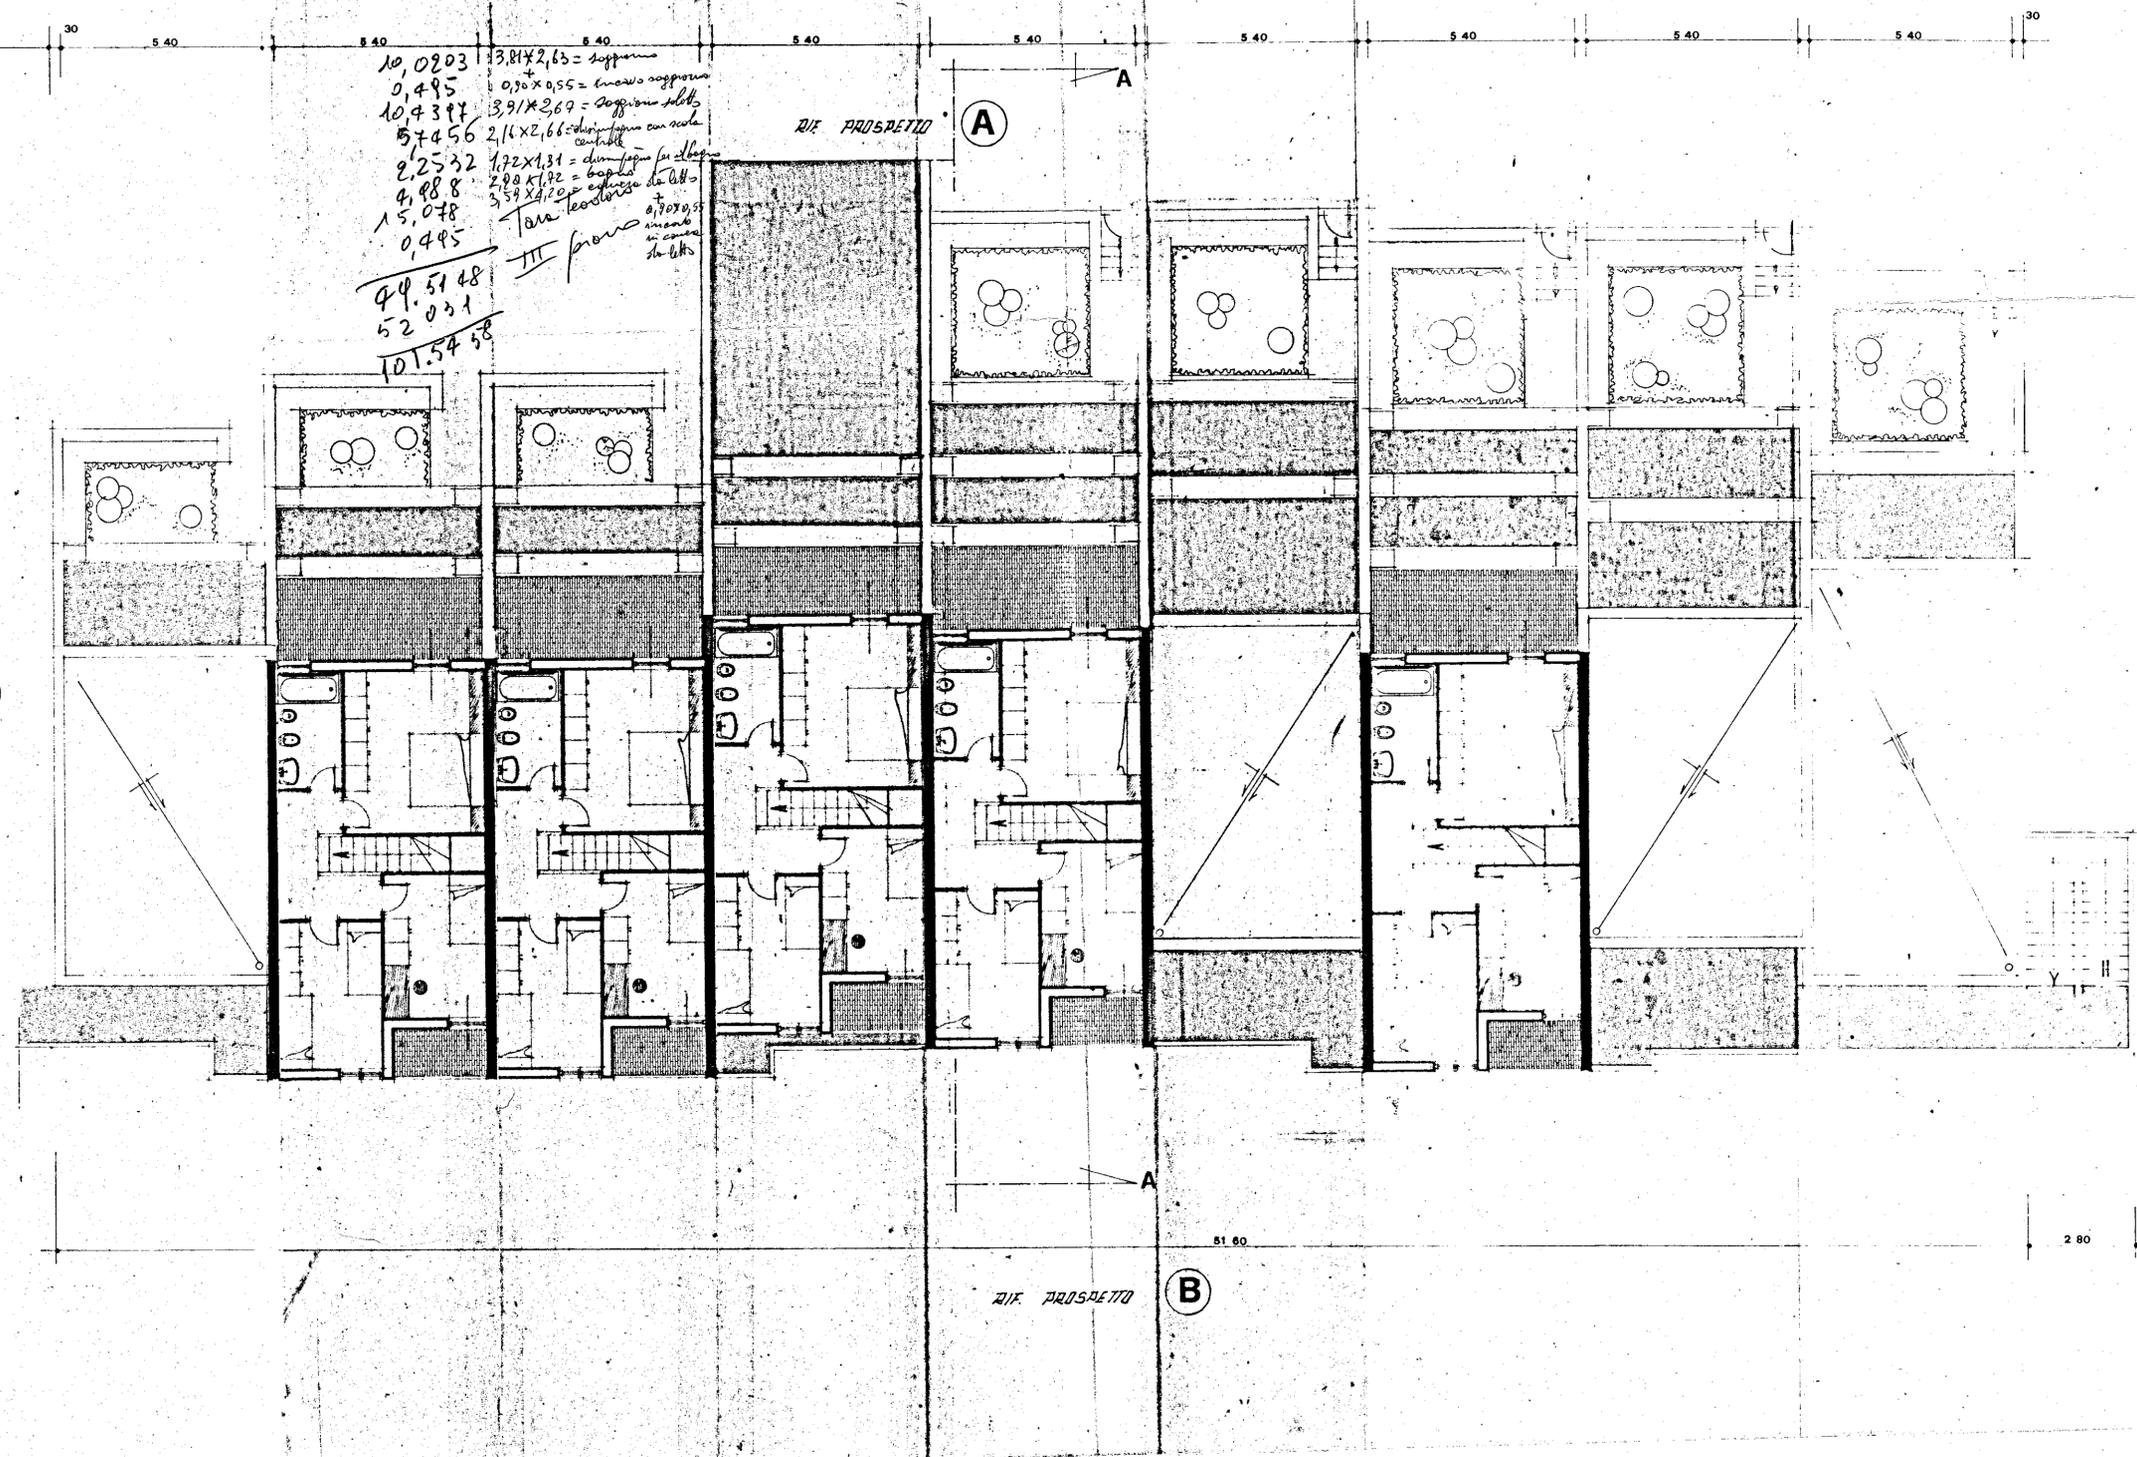

Completamento dello  
appartamenti al II piano  
per complessivi 95 mq.

22,00