

4/8/59

CEGLIE M.


CASE POPOLARI IN ~~BRINDISI~~ - LEGGE 640 - PLAZZINA TIPO A CON DUE SCALE

5° Lotto Pal. A

Scala 1:100

PIANTA PIANO RIALZATO $h = 2,85$

2,8
1,5
2,3
4,2

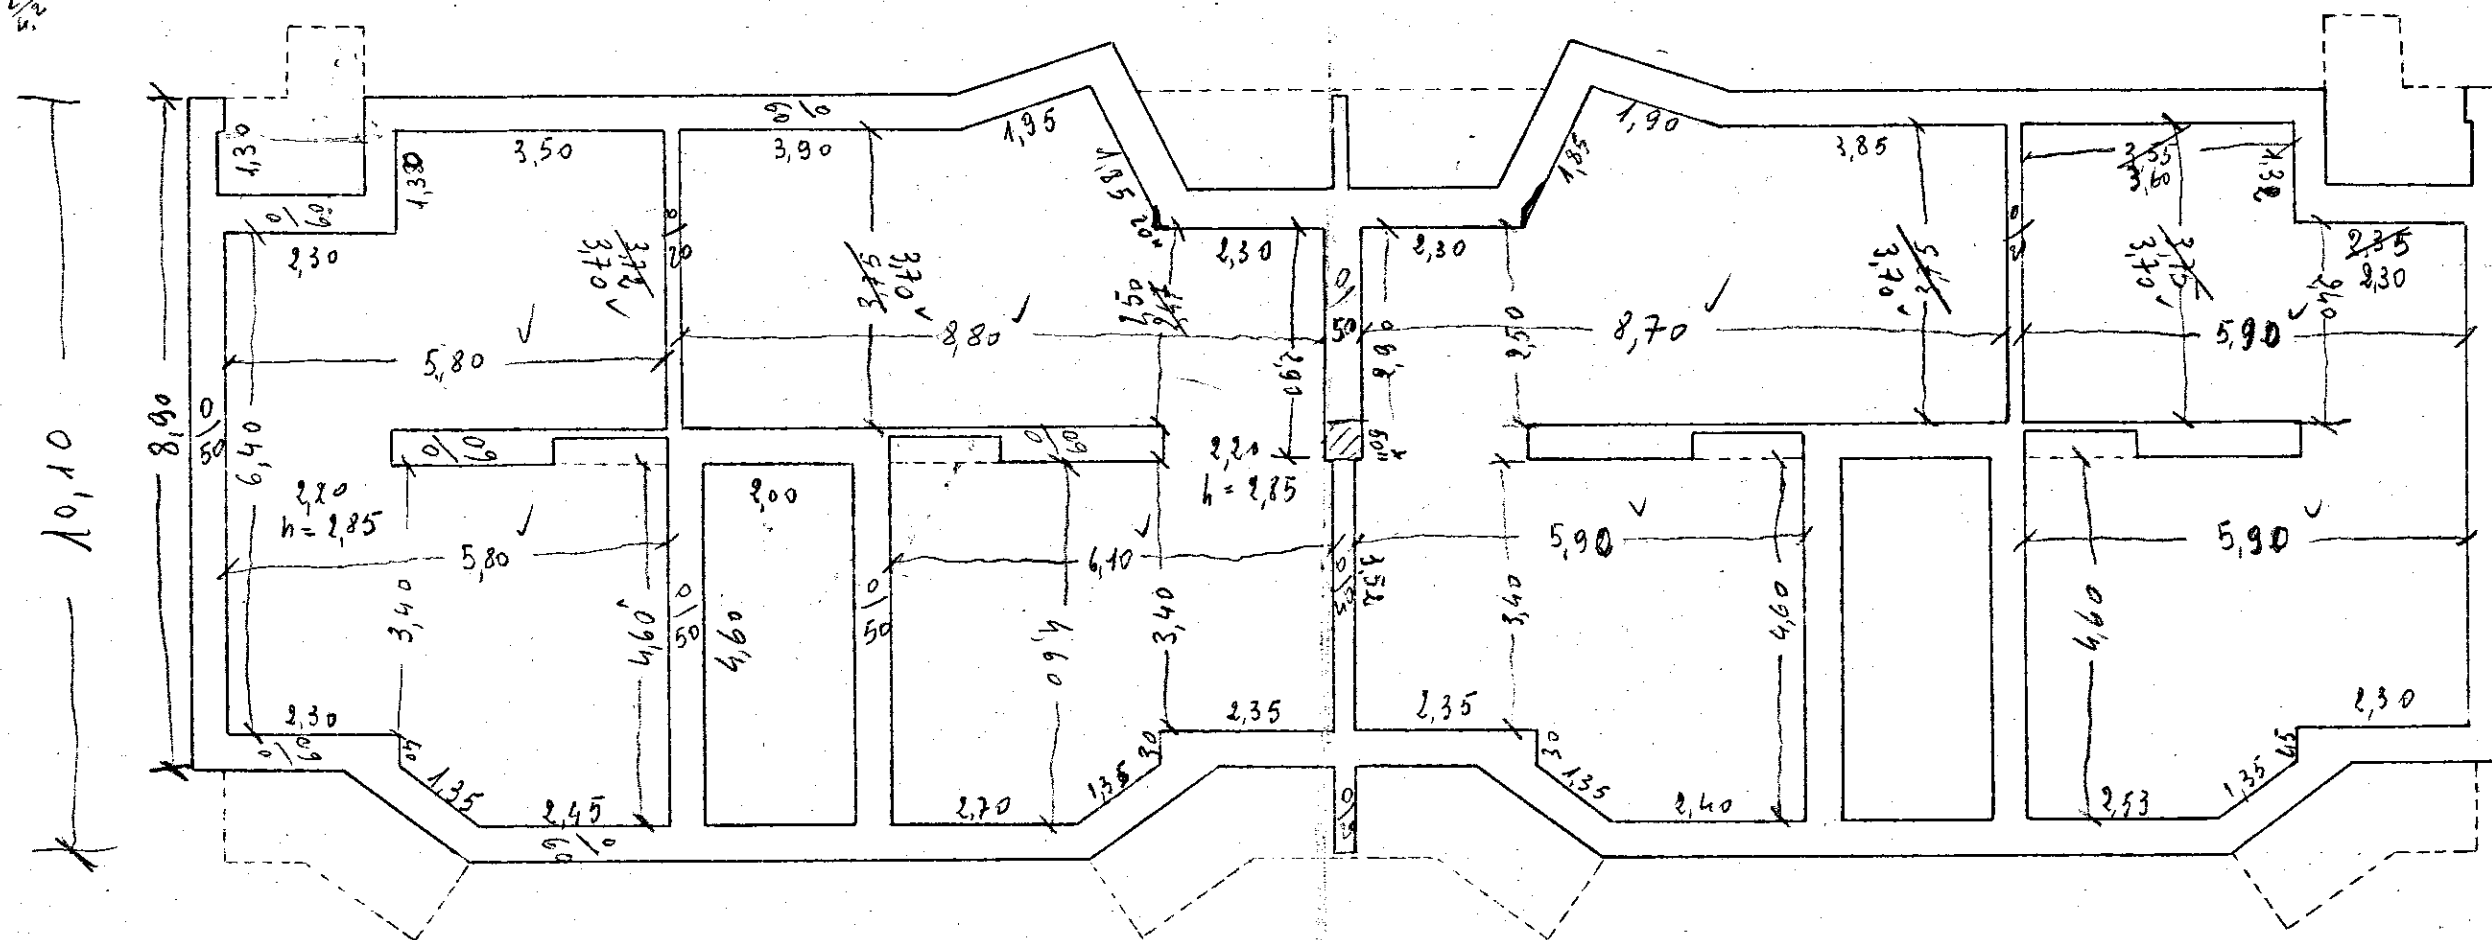

21581