


CONFINE COOPERATIVA DOMUS

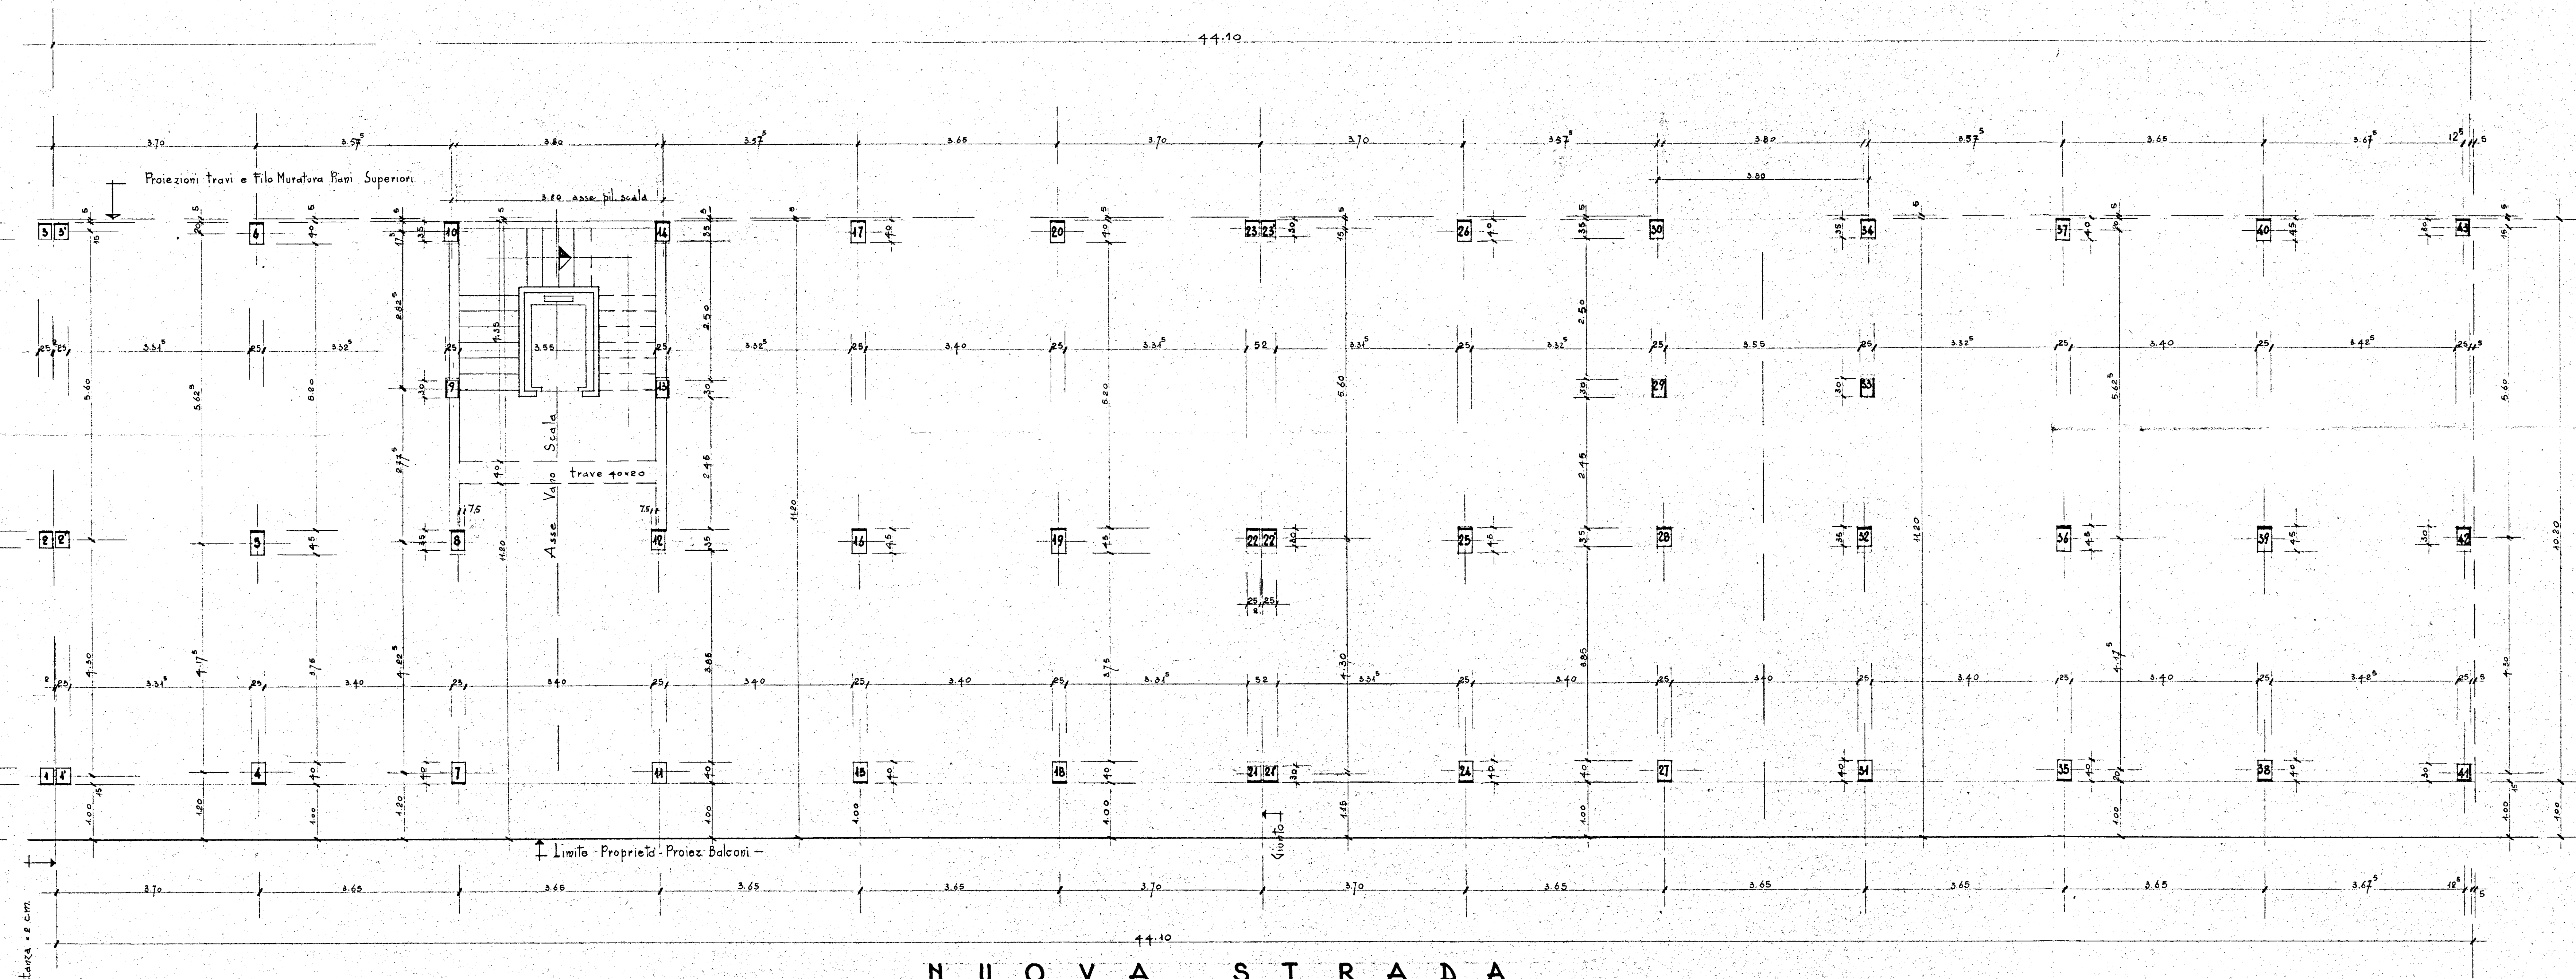

Quota distanza = 2 cm.

NUOVA STRADA

NB. Pomba a filo fisso Pilastro

PIANO INCREMENTO OCCUPAZIONE OPERAIA Gestione INA - Casa P.A. Art. 8 - L. 25-11-1955 n. 1143	TAV. N. 2
COOPERATIVA VENERE	SCALA 1:50
PIANTA PIANO PRIMO	15-2-1960
PROGETTISTI: PER I CEMENTI ARMATI ING. F. CECILIO	

109x52
7-3-1960