

ISTITUTO AUTONOMO CASE POPOLARI - BR

LEGGE 8 AGOSTO 1977 N. 513 PROGRAMMA INTERVENTO 001 66 1

PROGETTO PER LA COSTRUZIONE DI ALLOGGI POPOLARI IN BRINDISI

REGIONE PERRINO LOTTO D 5/6/7/8

ALLOGGI N. 40 (24 DA MQ. 95 E 16 DA MQ. 45)

EDIFICIO A SPINA D, ALLOGGI N. 3 DA 95^m E N. 7 DA 45^m

PIANTA PIANO 3°

SCALA 1:100

DATA

AGGIORNAMENTI


TAV. 5

RIF. PROSPETTO C

ATAICO SCALA DAL LOTTO D₆

RIF. PROSPETTO A

RIF. PROSPETTO B

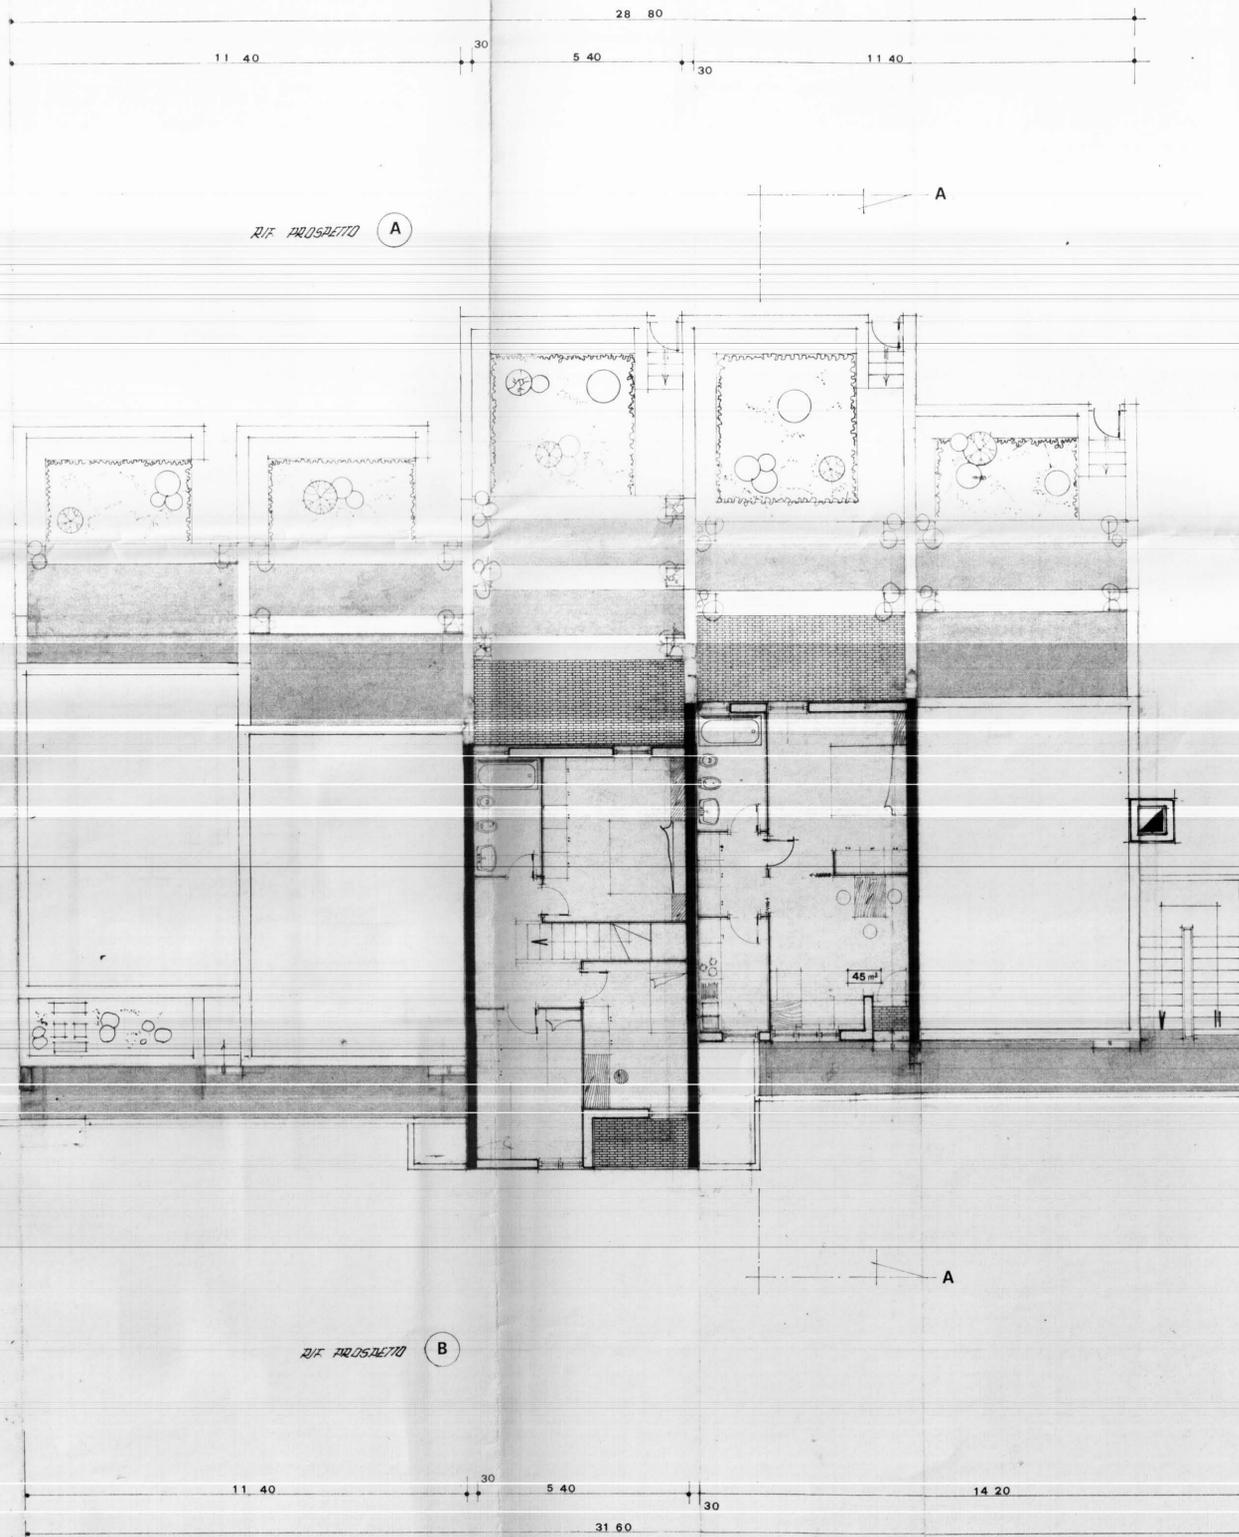

22.00