

Per copia conforme all'originale
N. 64 del verbale
La Commissione Edilizia nella seduta
del 6-6-86
esprime parere favorevole.

COMUNE DI LATIANO
N. 64 del verbale
La Commissione Edilizia nella seduta
del 6-6-86
esprime parere favorevole.

COMUNE DI LATIANO
N. 64 del verbale
La Commissione Edilizia nella seduta
del 6-6-86
esprime parere favorevole.

istituto autonomo
case
brindisi

legge 5-8-1978 n. 457 III° biennio 1982-83 complet.
programma intervento n. 049/106-1
codice 3187400901

progetto per la costruzione di alloggi
popolari in LATIANO

lotto 8 parz. comparto 2° piano di zona 167


alloggi n. 30 da mq. 88

PIANTA PIANO TIPO E COPERTURE


scala 1:100

CALCOLO SUPERFICIE APPARTAMENTO

LETTO 1	2.60 x 5.40	= 14.04
LETTO 2	2.60 x 5.40	= 14.04
LETTO M.	3.40 x 4.20	= 14.28
SOGGIORNO	3.50 x 5.30	= 18.55
CUCINA TINELLO	3.00 x 3.50	= 10.50
W.C.	1.30 x 1.90	= 2.47
BAGNO	2.80 x 1.75 + 0.10 x 1.00 + 1.30 x 1.40	= 6.82
RIPOSTIGLIO	1.10 x 1.90	= 2.09
CORRIDOIO	3.40 x 1.10 + 1.20 x 1.10	= 5.42
TOTALE		88.21 mq

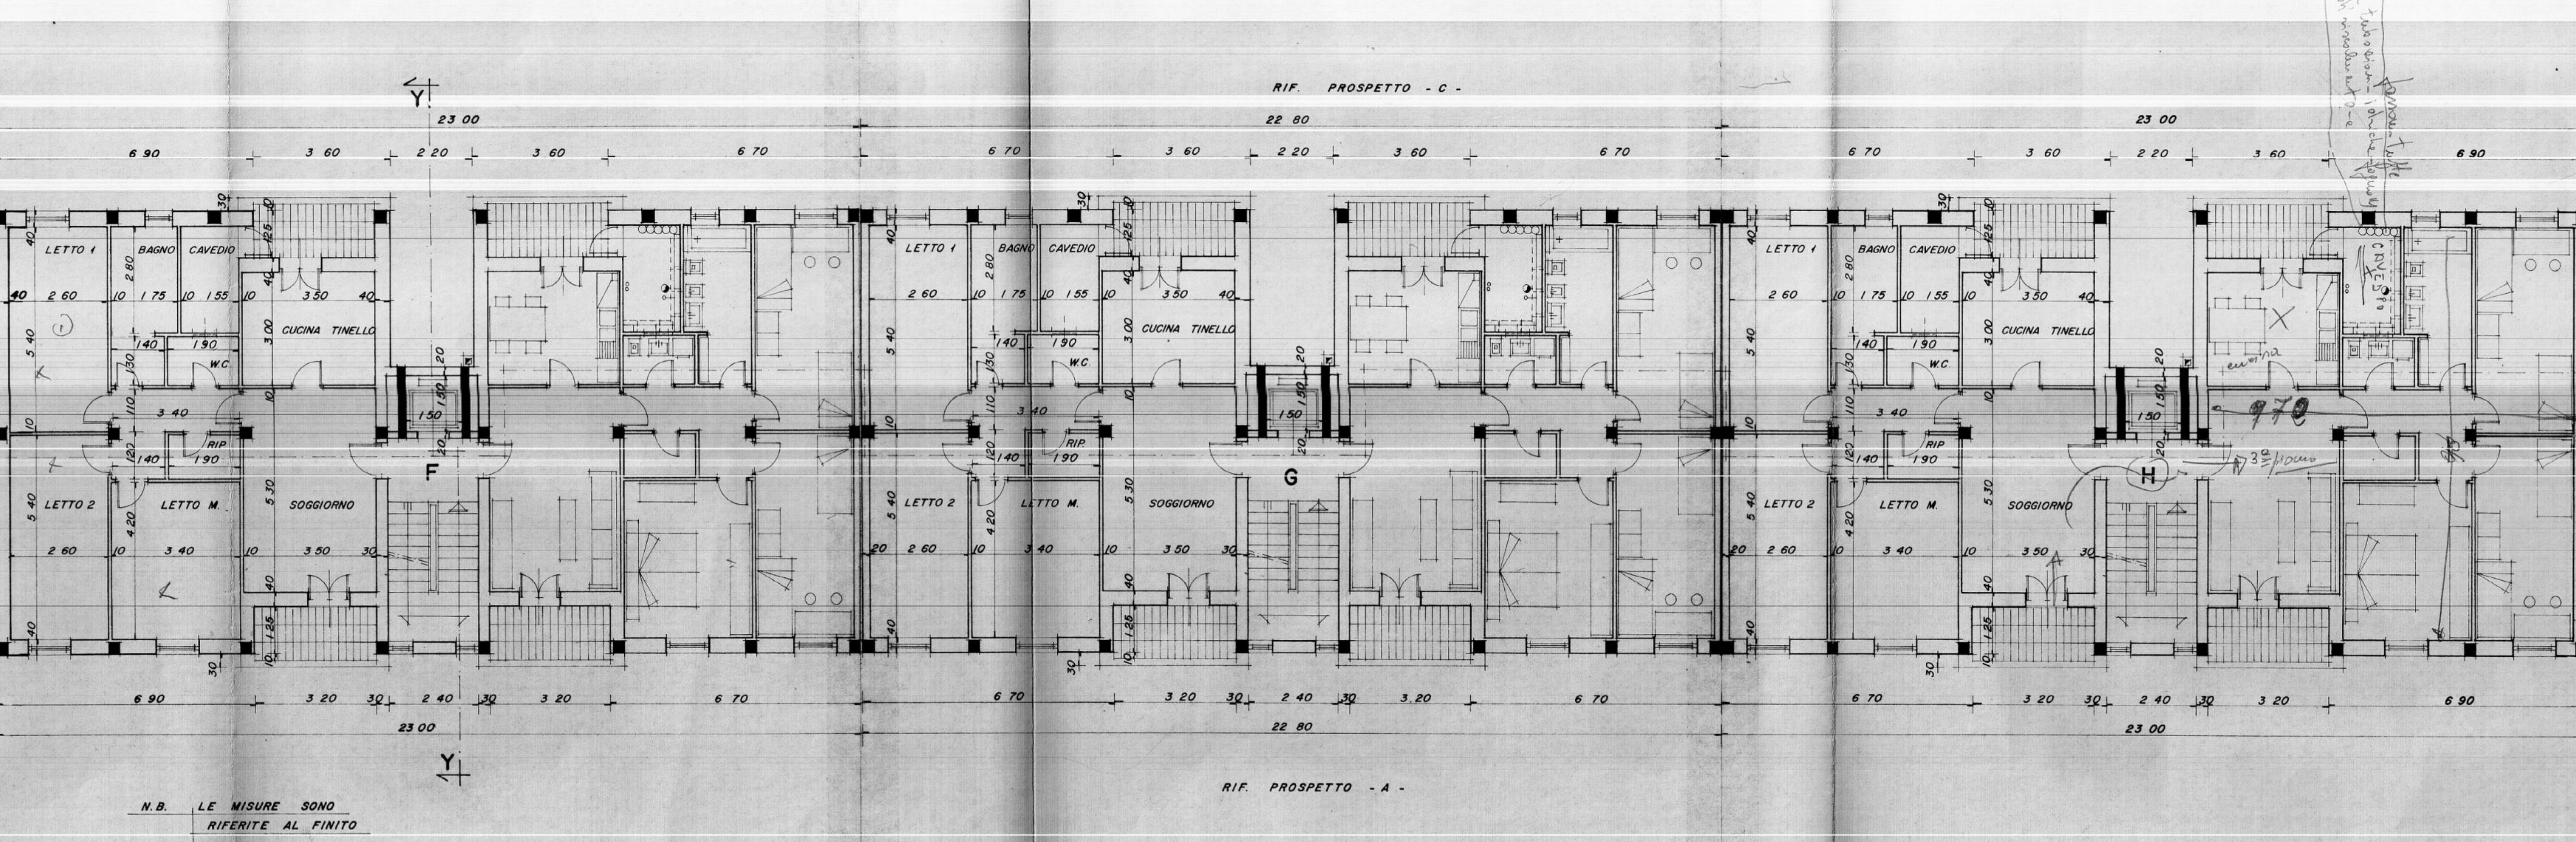

N.B. LE MISURE SONO
RIFERITE AL FINITO

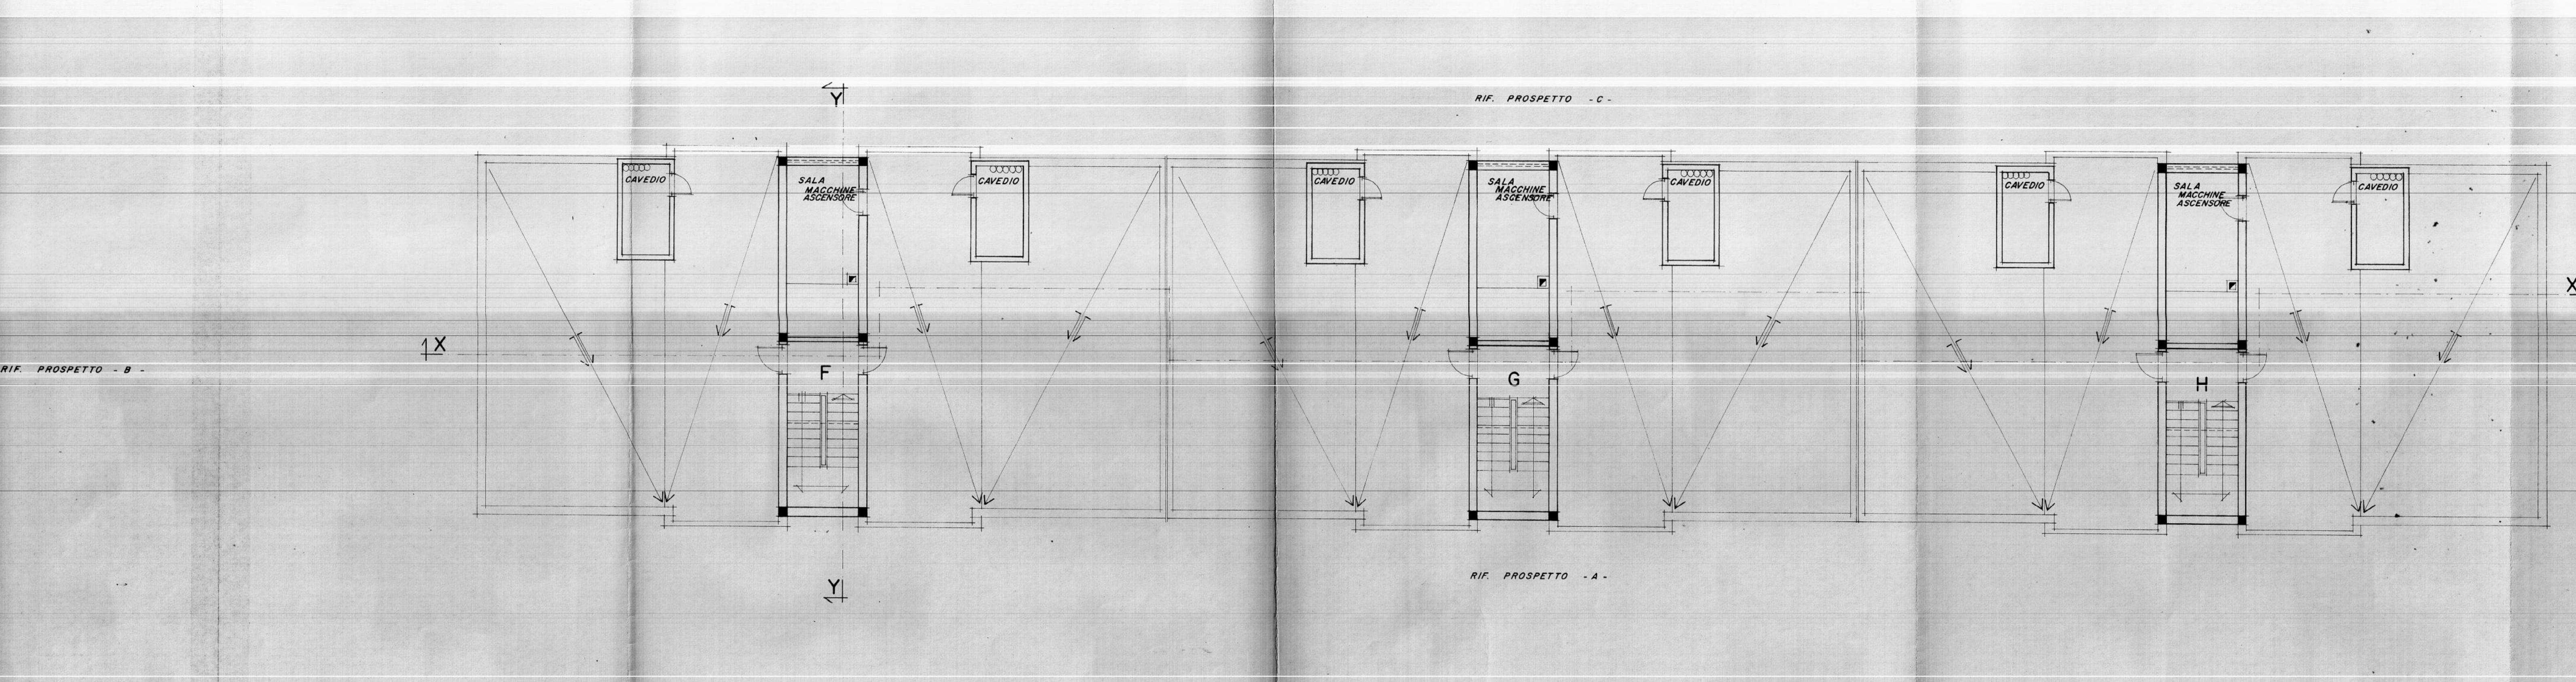

N.B. LE MISURE SONO
RIFERITE AL FINITO