
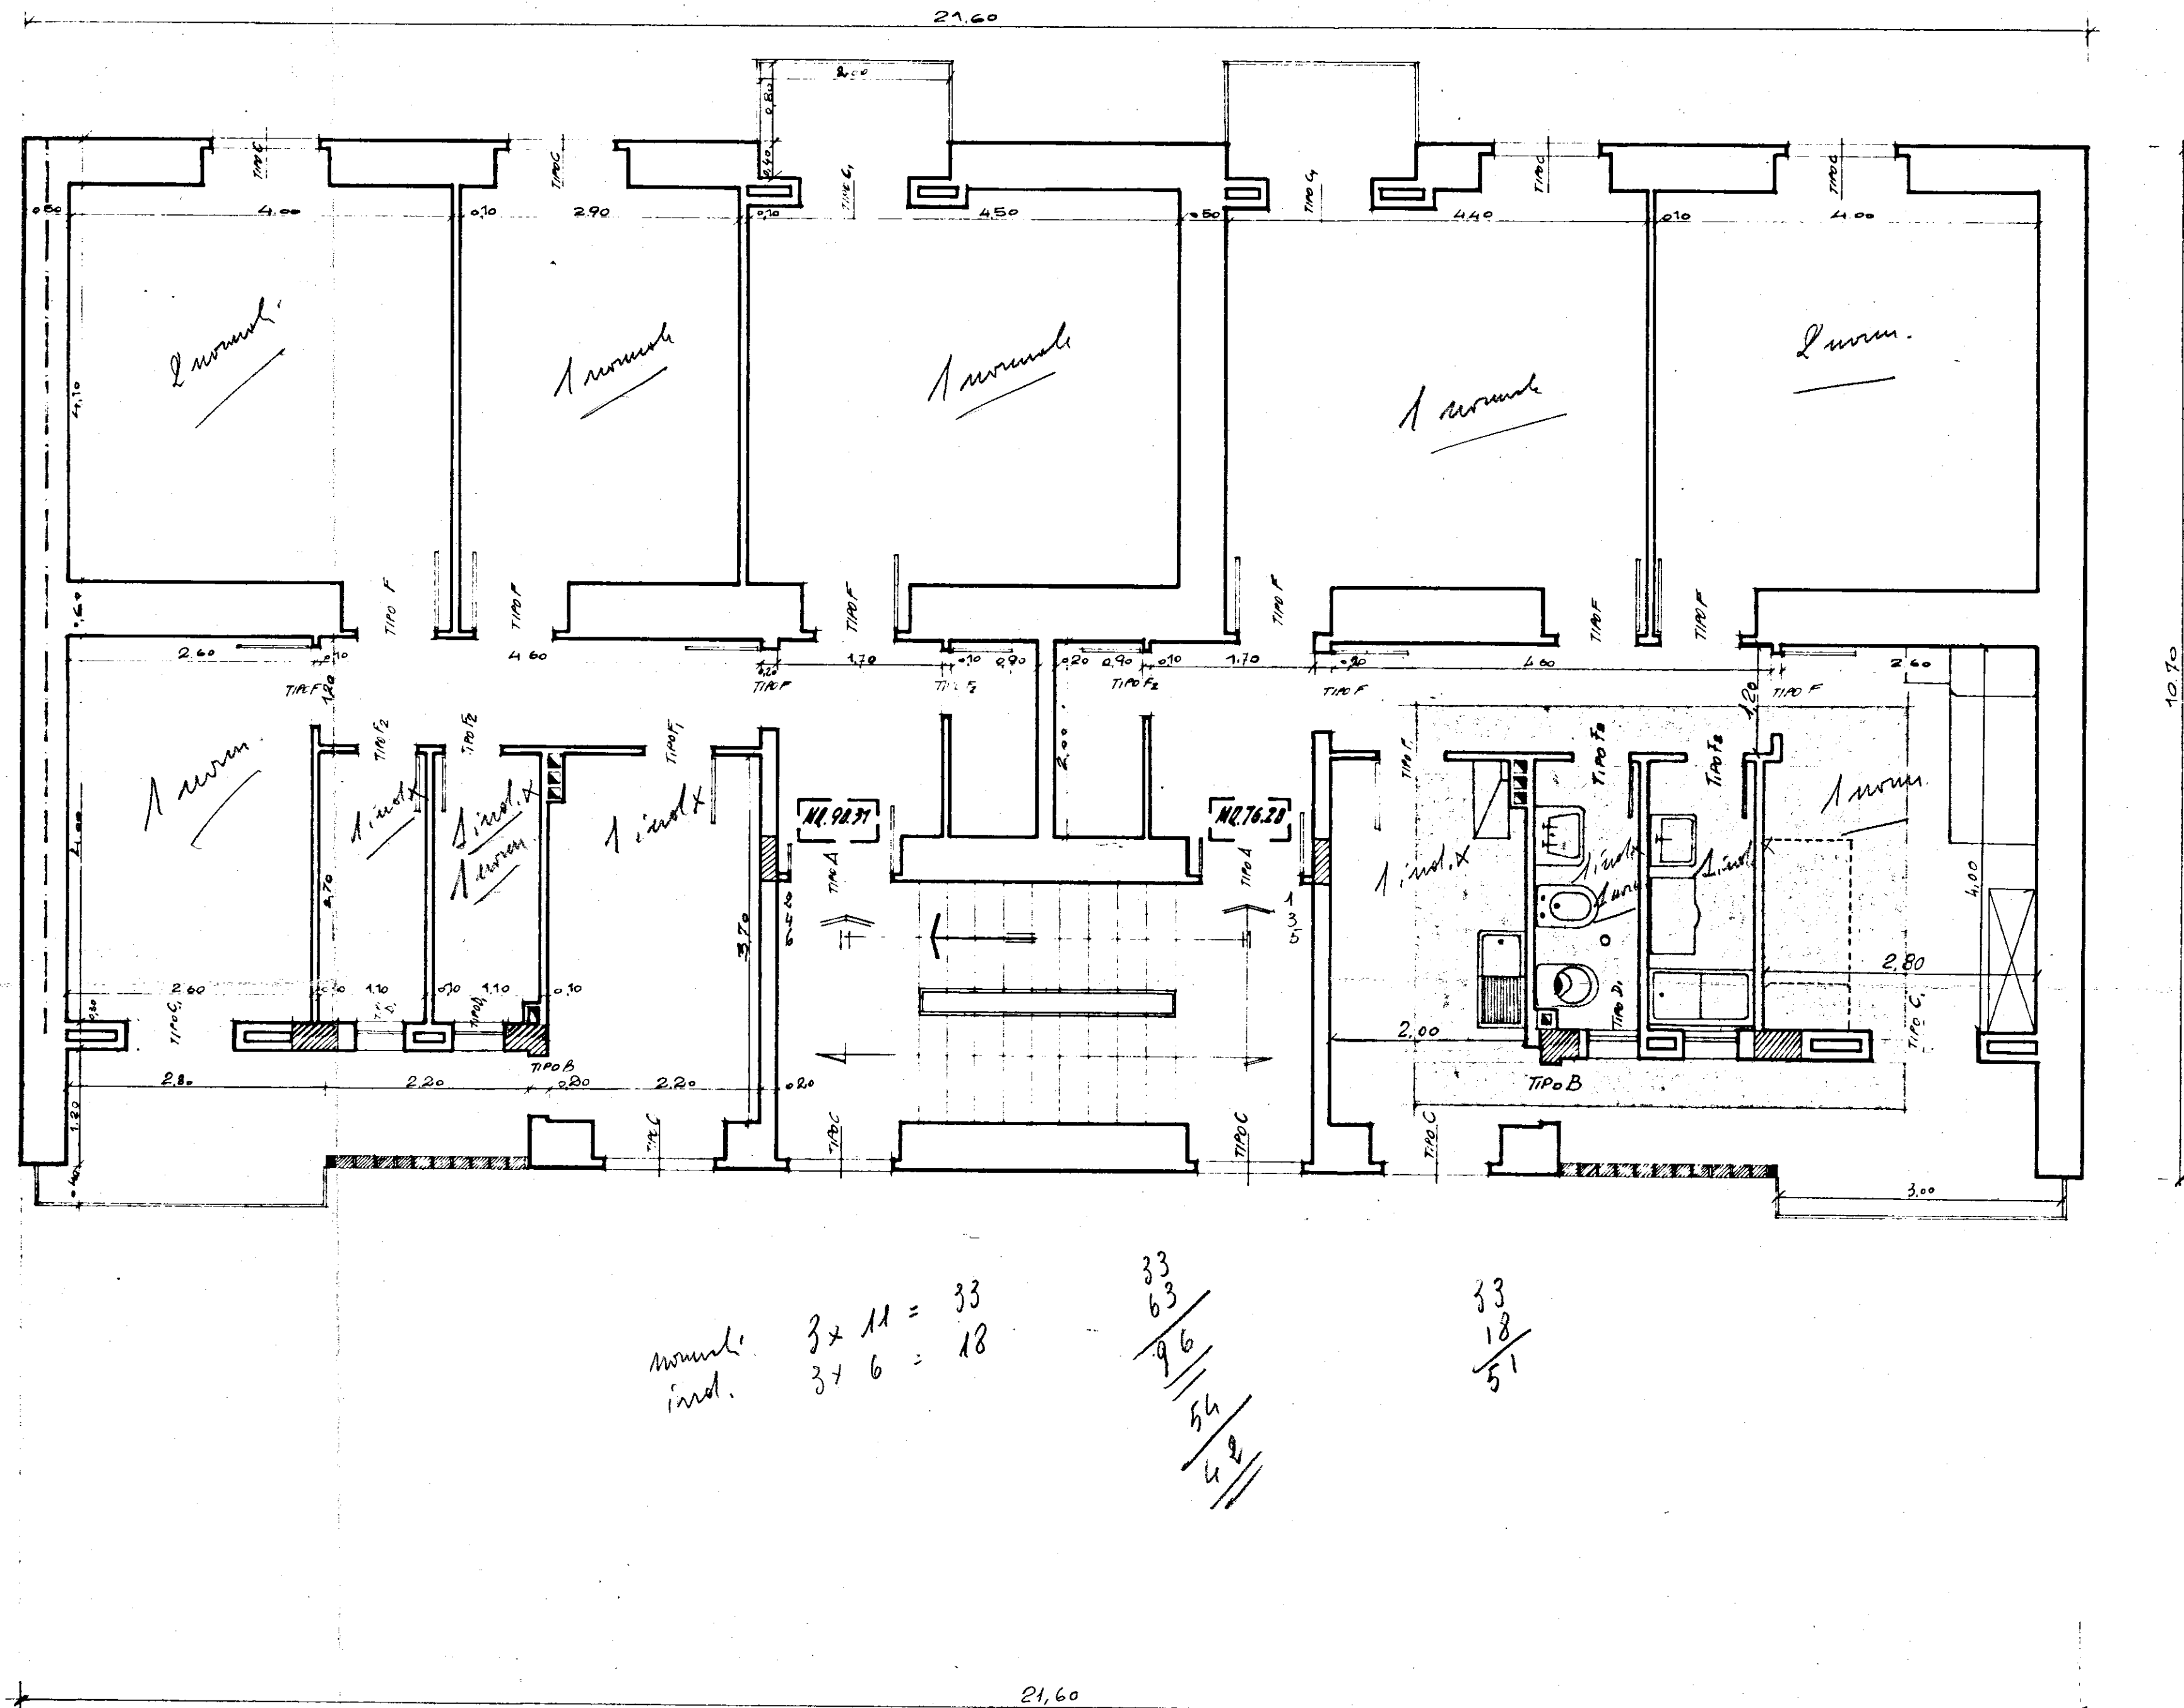


ISTITUTO AUTONOMO CASE POPOLARI
PER LA PROVINCIA DI BRINDISI
COSTRUZIONE DI CASE POPOLARI IN ORIA
DI CUI ALLA LEGGE 4-11-1963 NR. 1460

PIANTA PIANO TIPO SCALA 1:50

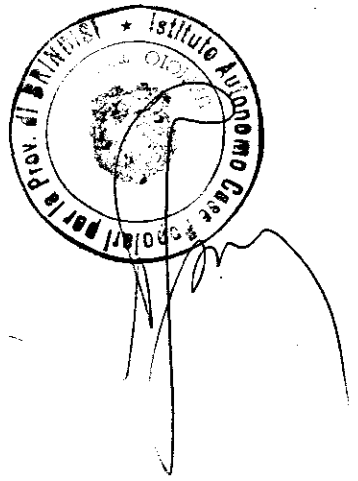

room:
ind. $3 \times 11 = 33$
 $3 \times 6 = 18$

$\begin{array}{r} 33 \\ 63 \\ \hline 96 \\ 54 \\ \hline 150 \end{array}$

$\begin{array}{r} 33 \\ 18 \\ \hline 51 \end{array}$