

ISTITUTO AUTONOMO CASE POPOLARI - BRINDISI -

PROGETTO DI ADEGUAMENTO DELL'IMPIANTO TERMICO DELLA PALAZZINA (6° LOTTO), SITA IN SAN PIETRO VERNOTICO ALLA VIA CIRCONVALLAZIONE, ALLE NORME ANTINCENDIO PREVISTE DALLA LEGGE 07.12.1984 n. 818


Scale: 1:100; 1:50 Aggiornamenti:

Data: 25.02.1987
PIANTE E SEZIONE ESISTENTI

TAVOLA 1
IL PROGETTISTA:
(DOTT. FRANCESCO LANDOLFI)
Francesco Landolfi




UBICAZIONE
(scala 1:1000)

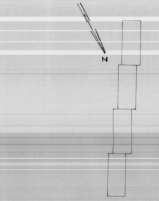


6° LOTTO

CIRCONVALLAZIONE

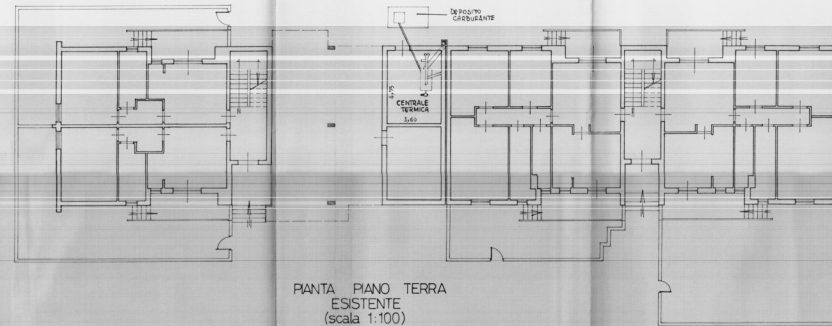

PIANTA PIANO TERRA
ESISTENTE
(scala 1:100)

PIANTA C.T.
ESISTENTE (scala 1:50)

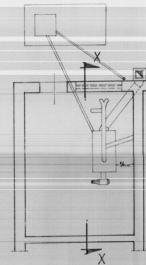

SEZIONE X-X
(scala 1:50)

