



Comune	COMUNE DI BRINDISI
Progetto	LA.C.P.
Destinazione	FABBRICAZIONE DI PIAZZA TIEPOLO CIV. 648 LOTTO 12
Normativa	Particolare
Autore	STUDIO TECNICO ING. B. COSTANTINO

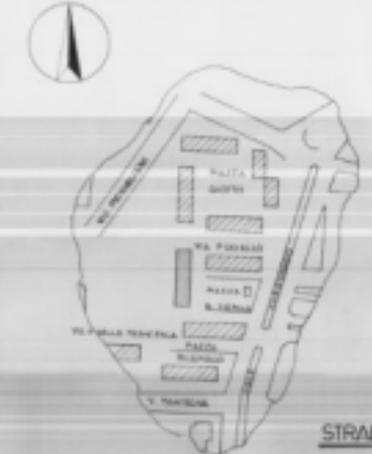


PIANTA PIANO TERRA
SCALA 1:100

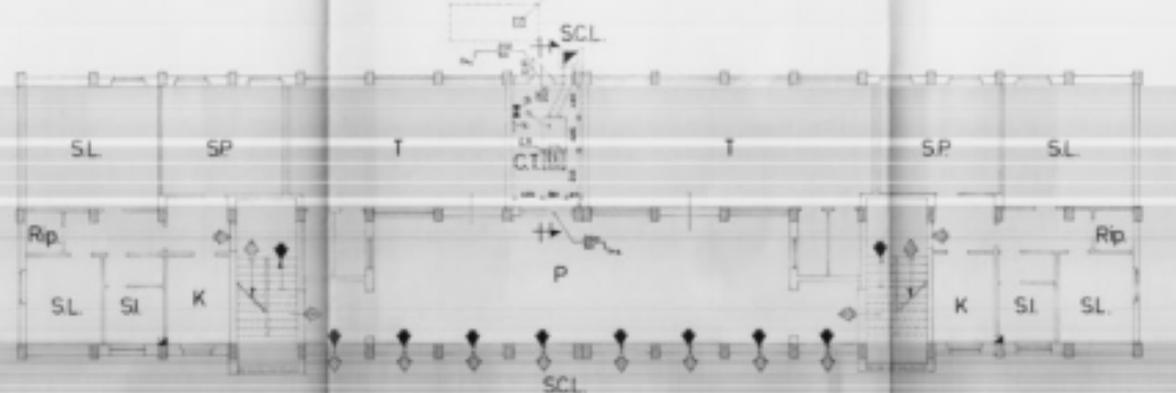


- L stanza da letto
 - SP SONNO DIV. - PIAZZO
 - K cucina
 - CT LOCALE CENTRALE TERMICA E RISCALDAMENTO
 - DC METANO CALOREVANTE (SISTEMA) - RISCALDAMENTO
 - SI SUPERFICIE DI SEAGAZIONE PAVIMENTO
 - SI SUPERFICIE DI SEAGAZIONE PAVIMENTO
 - Rip BRONZIO
 - P PISCINA
 - T PIZZANO
 - SCL SPEDIO A GUGLIO LINEO
- EXT: ASPHALTO A POLVERE CHIMICA MULTIPLO A PAVIMENTO 120g
- 1. CALATA "MIL. SERRAVALLE" 1.84 PAV. 12000 Kg/m²
 - 2. INTERMITTIBILE SEVERALE SUEVINO SUEVITAZIONE ELETTRICA
 - 3. SUEVINO ELETTRICO E RELATIVO SUEVINO SUEVITAZIONE
 - 4. LUTAZIONE SUEVITAZIONE SUEVINO SUEVITAZIONE
 - 5. PAVIMENTO ORIZZONTALE
 - 6. PAVIMENTO SUEVINO SUEVITAZIONE

PIAZZA S. TIEPOLO


PIANTA PIANO TIPO
SCALA 1:100

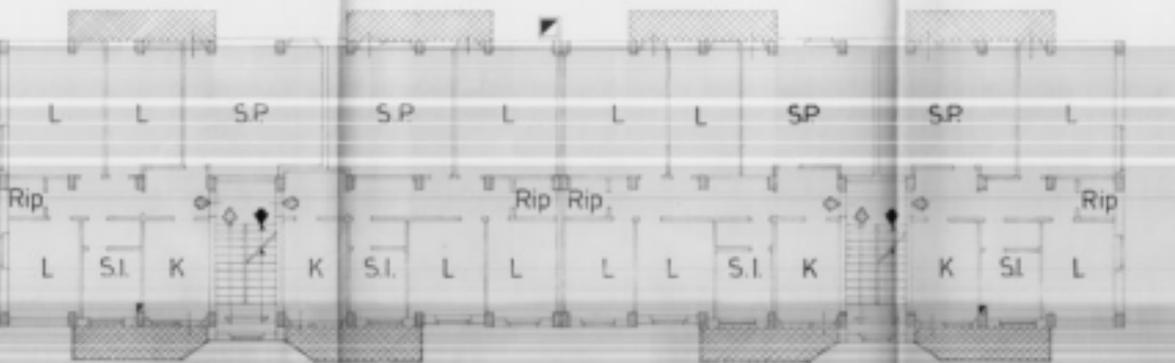

PROSPETTO C.T.

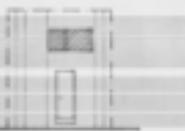


SEZIONE C.T.

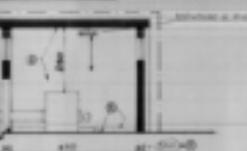

PARTICOLARE "X"



PARTICOLARE "X"

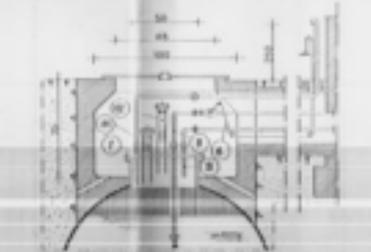

- 1. ALLEGIO SUEVINO SUEVINO SUEVINO SUEVINO
- 2. PAV. INCALOREVANTE CON LINEAZIONE SUEVINO SUEVINO
- 3. SUEVINO SUEVINO
- 4. SUEVINO SUEVINO SUEVINO SUEVINO SUEVINO SUEVINO
- 5. SUEVINO SUEVINO SUEVINO SUEVINO SUEVINO SUEVINO
