

ISTITUTO AUTONOMO CASE POPOLARI PER LA PROVINCIA DI BRINDISI

**FINANZIAMENTO:
DELIBERA GIUNTA REGIONALE
N. 1480 DEL 03.01.2006**

**LAVORI DI MANUTENZIONE STRAORDINARIA E RISANAMENTO
ALLOGGI DI E.R.P. IN BRINDISI
RIONE S. ELIA - CANTIERE EX GESCAL 2813
PIAZZA MANTEGNA - PIAZZA SPADINI - VIA SPADINI**

progetto esecutivo

**PROGETTISTA :
GEOM. Maurizio SPAGNOLO**

**RESPONSABILE DEL PROCEDIMENTO :
DOTT. ARCH. Vito Gianluca TUCCI**

**COORDINATORE SICUREZZA
IN FASE DI PROGETTAZIONE:
GEOM. Rocco CAFORIO**

**COLLABORAZIONE TECNICA:
GEOM. Antonio NAPOLITANO**

GEOM. Vincenzo TONDO



DATA : SETTEMBRE 2007


SCALA : 1:100

ARCHIVIO :

TAV. 7

**PALAZZINA F
PIAZZA MANTEGNA CIV. 4/F**

PIANTE - PROSPETTI - SEZIONI

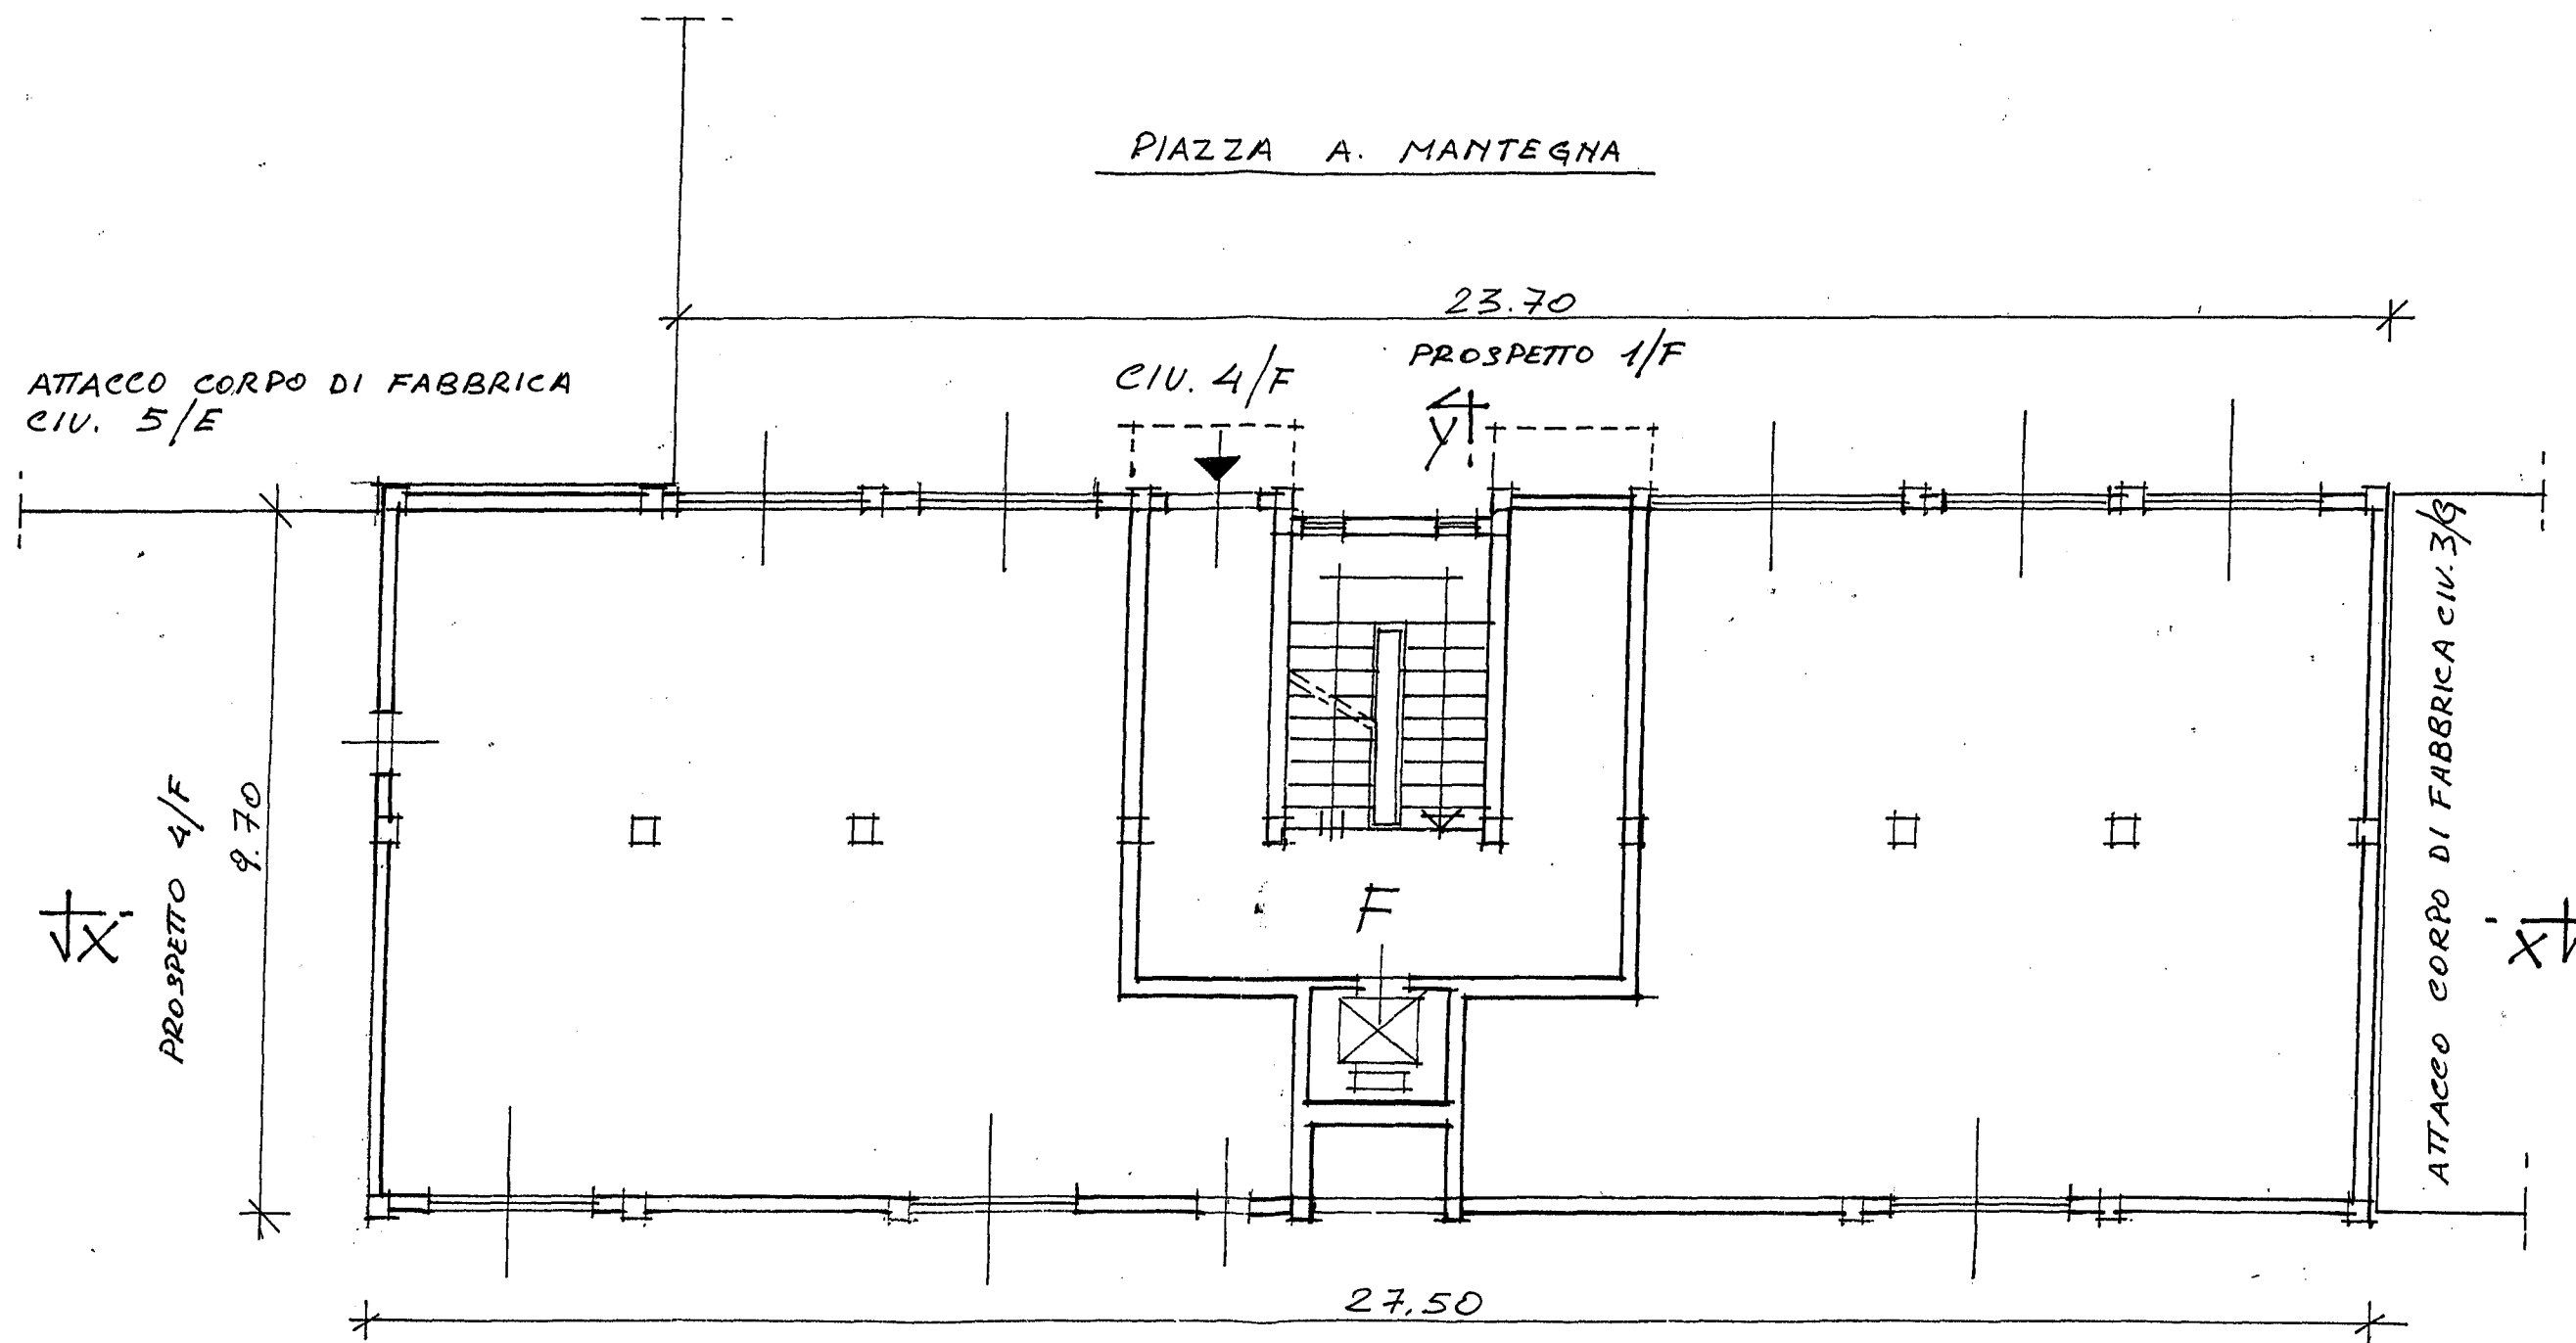

PIAZZA A. MANTEGNA

23.70

ATTACCO CORPO DI FABBRICA
CIV. 5/E

CIV. 4/F

PROSPETTO 1/F

PROSPETTO 4/F
9.70


ATTACCO CORPO DI FABBRICA CIV. 3/G

27.50

PROSPETTO 3/F



PIANTA PIANO TERRA

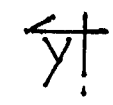


PIAZZA A. MANTEGNA CIV. 4/F

ATTACCO CORPO DI FABBRICA
CIV. 5/E

PROSPETTO 1/F



PROSPETTO 4/F

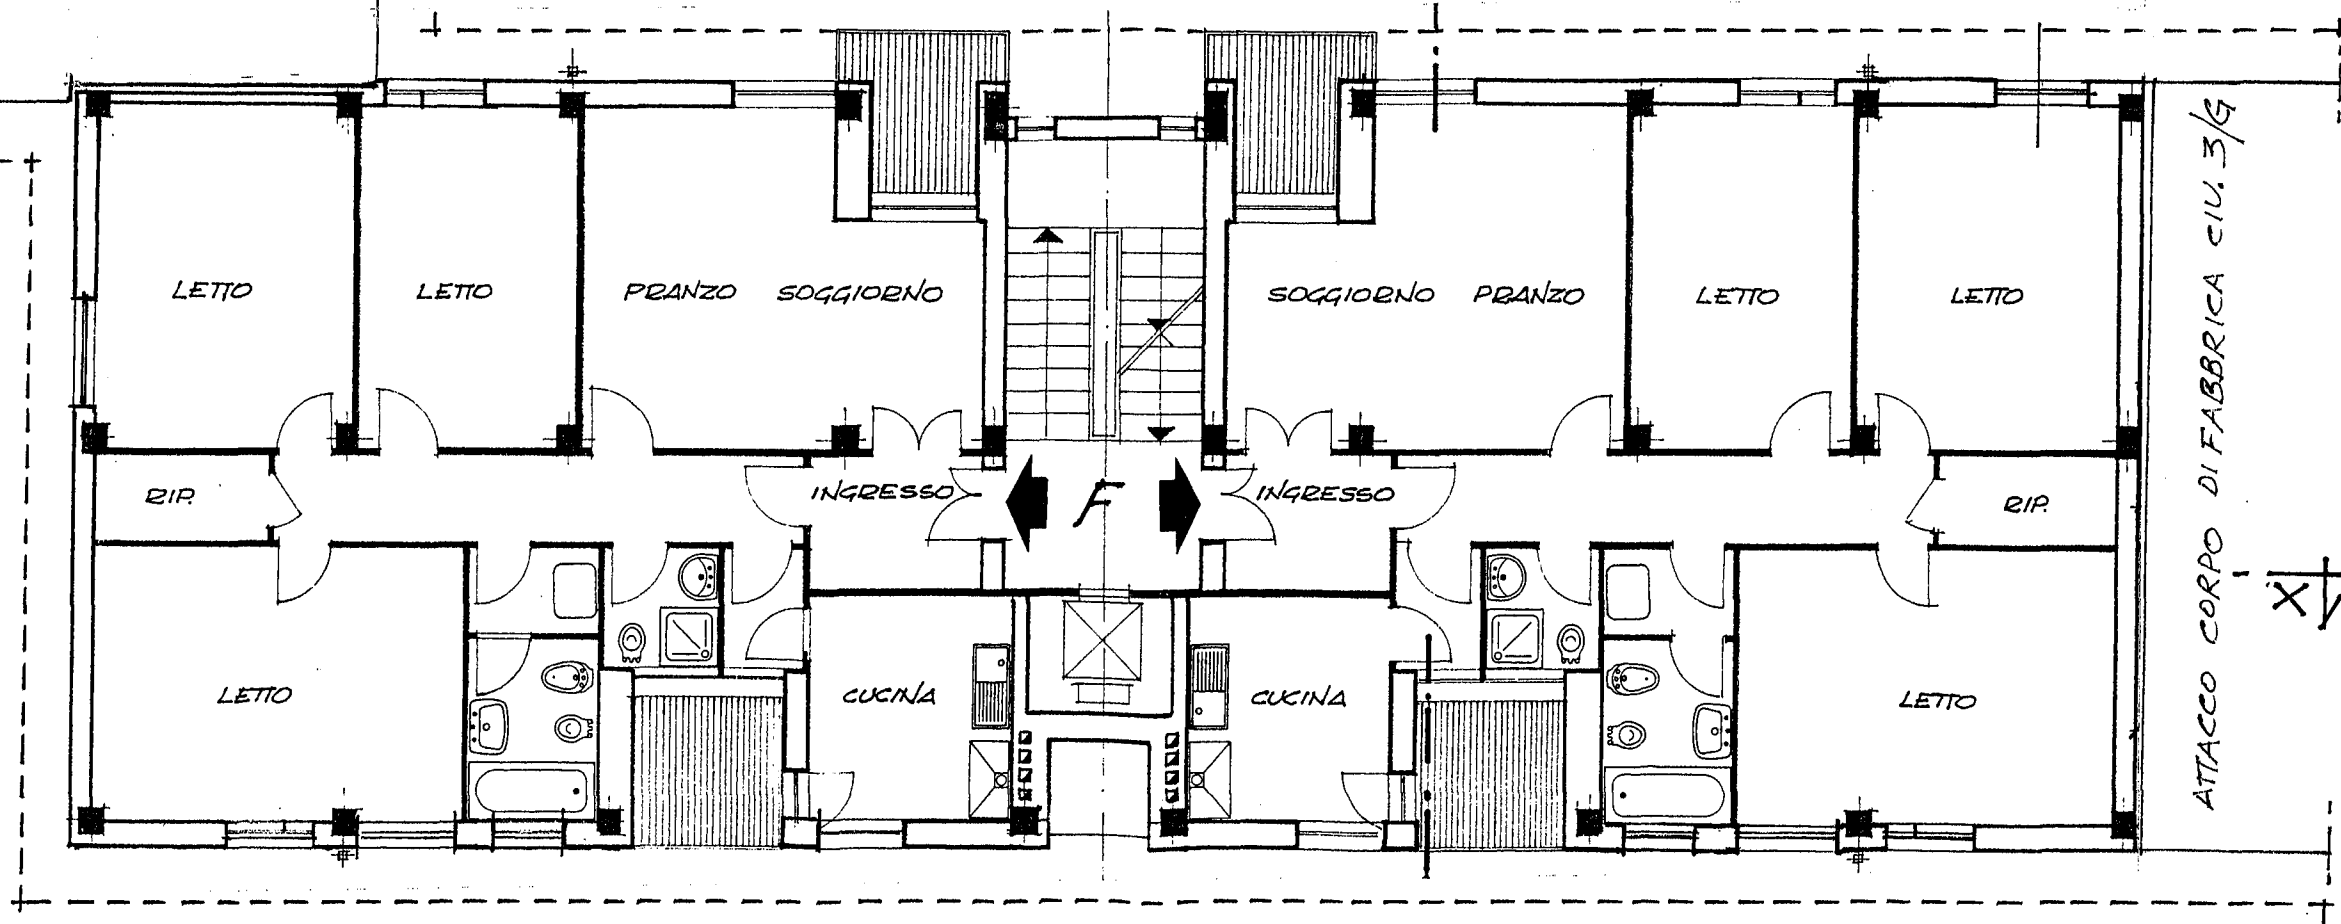

ATTACCO CORPO DI FABBRICA CIV. 3/G



PROSPETTO 3/F




PIANTA PIANO 1°-2°-3°-4°

ATTACCO CORPO DI FABB. CIV. 5/E

PIAZZA A. MANTEGNA CIV. 4/F

PROSPETTO 1/F
Y

PROSPETTO 4/F
X

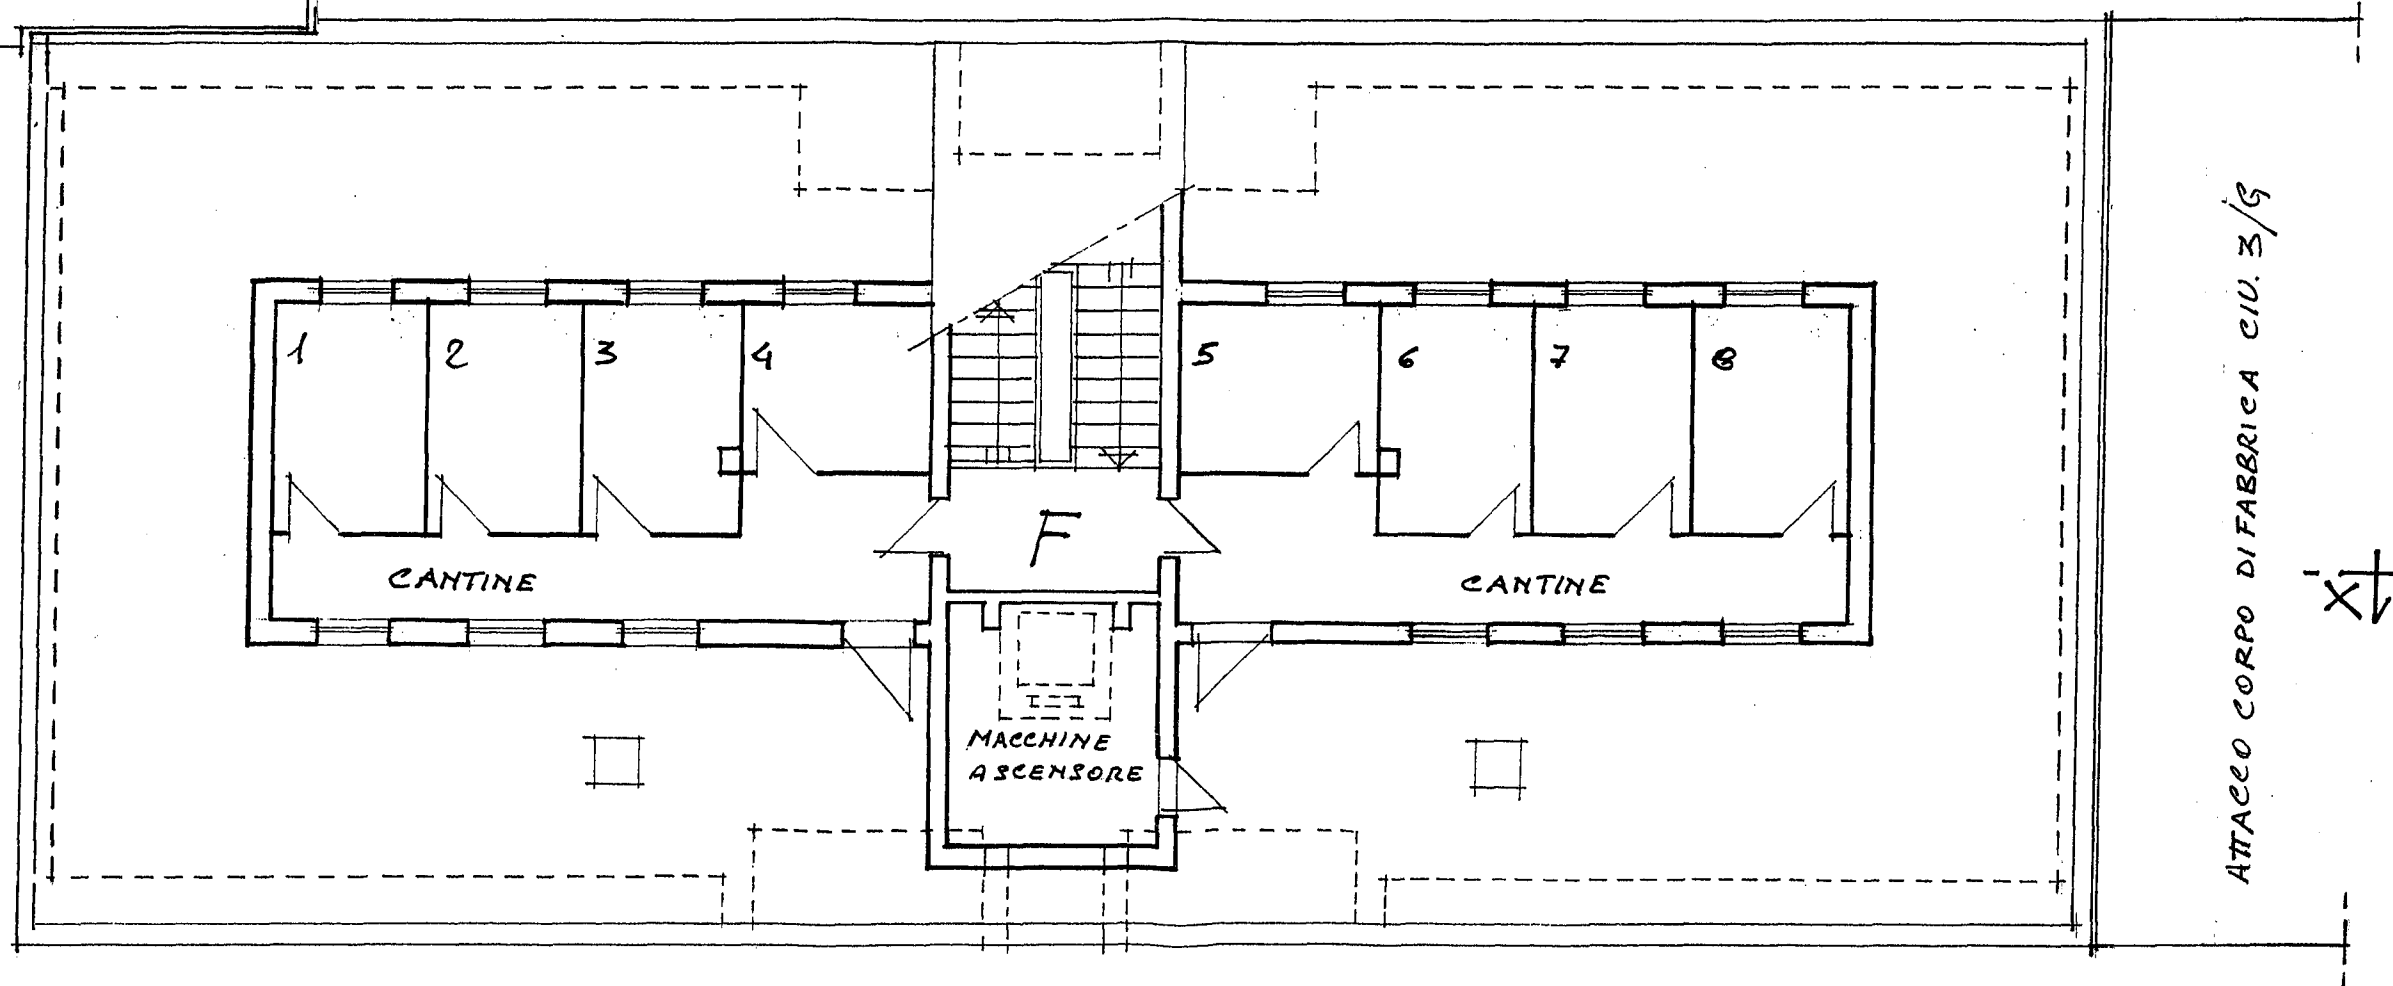

ATTACCO CORPO DI FABBRICA CIV. 3/G


PROSPETTO 3/F
Y




PROSPETTO 1 F




PROSPETTO 3 F

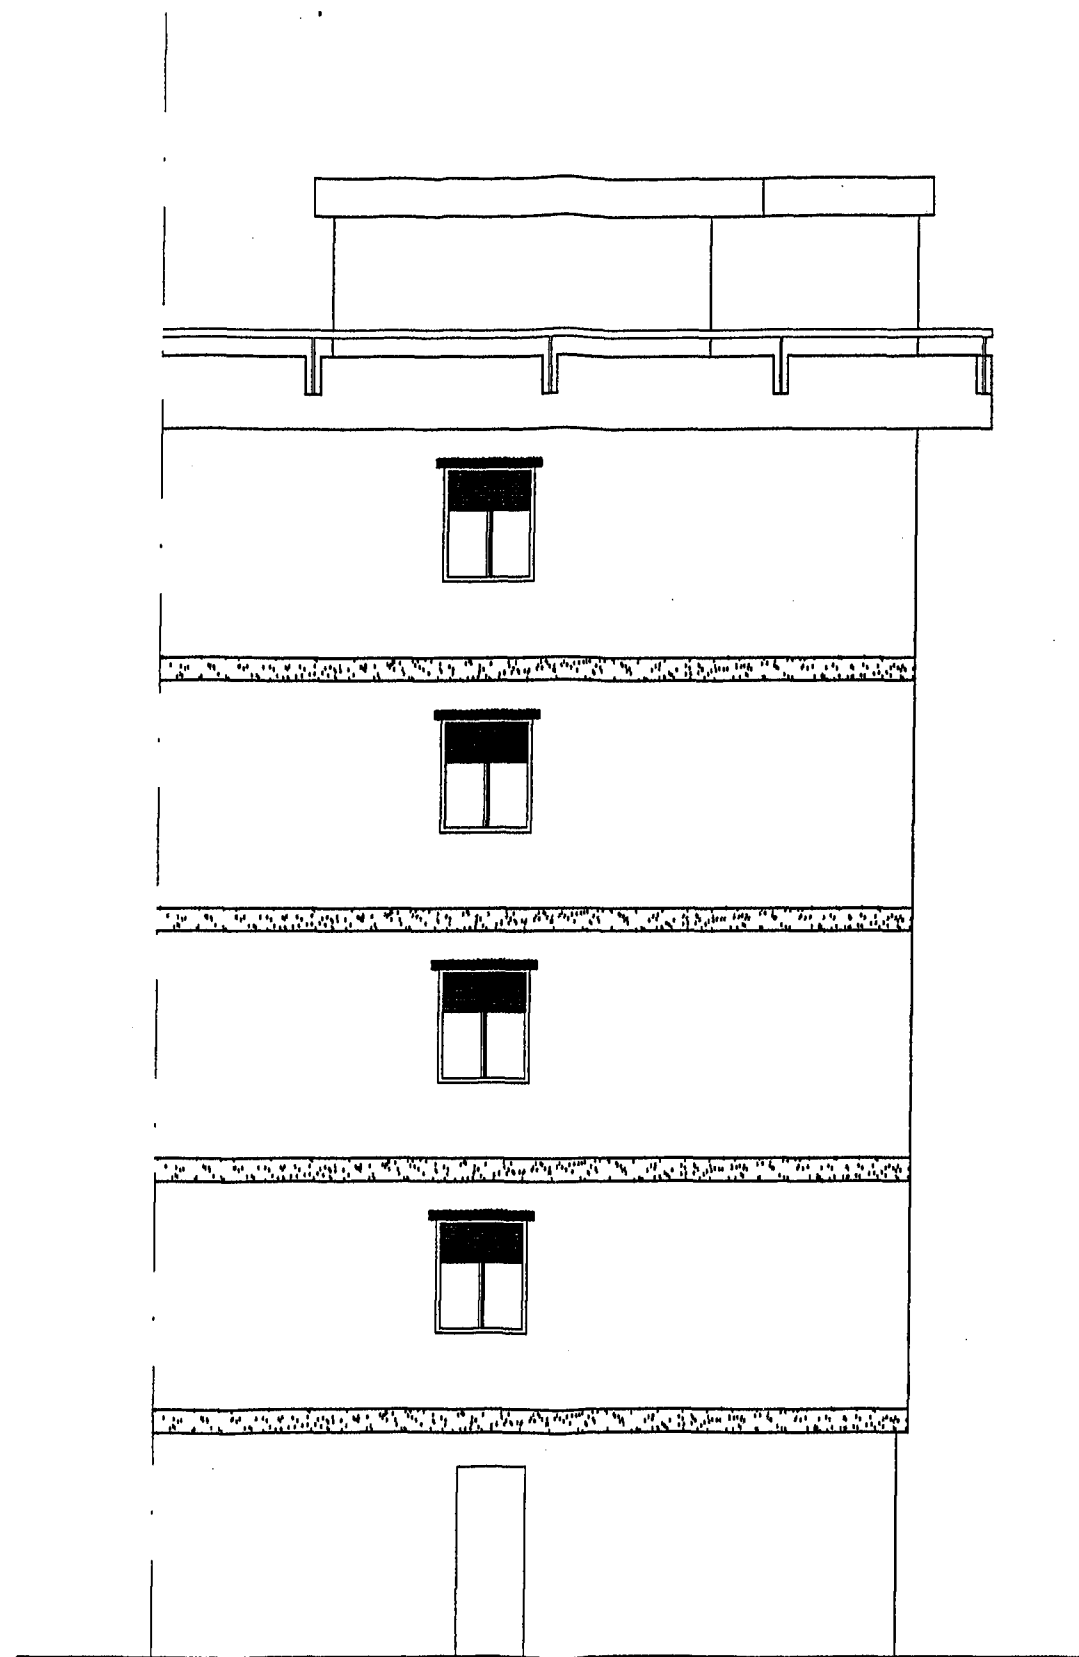

PROSPETTO 4 F

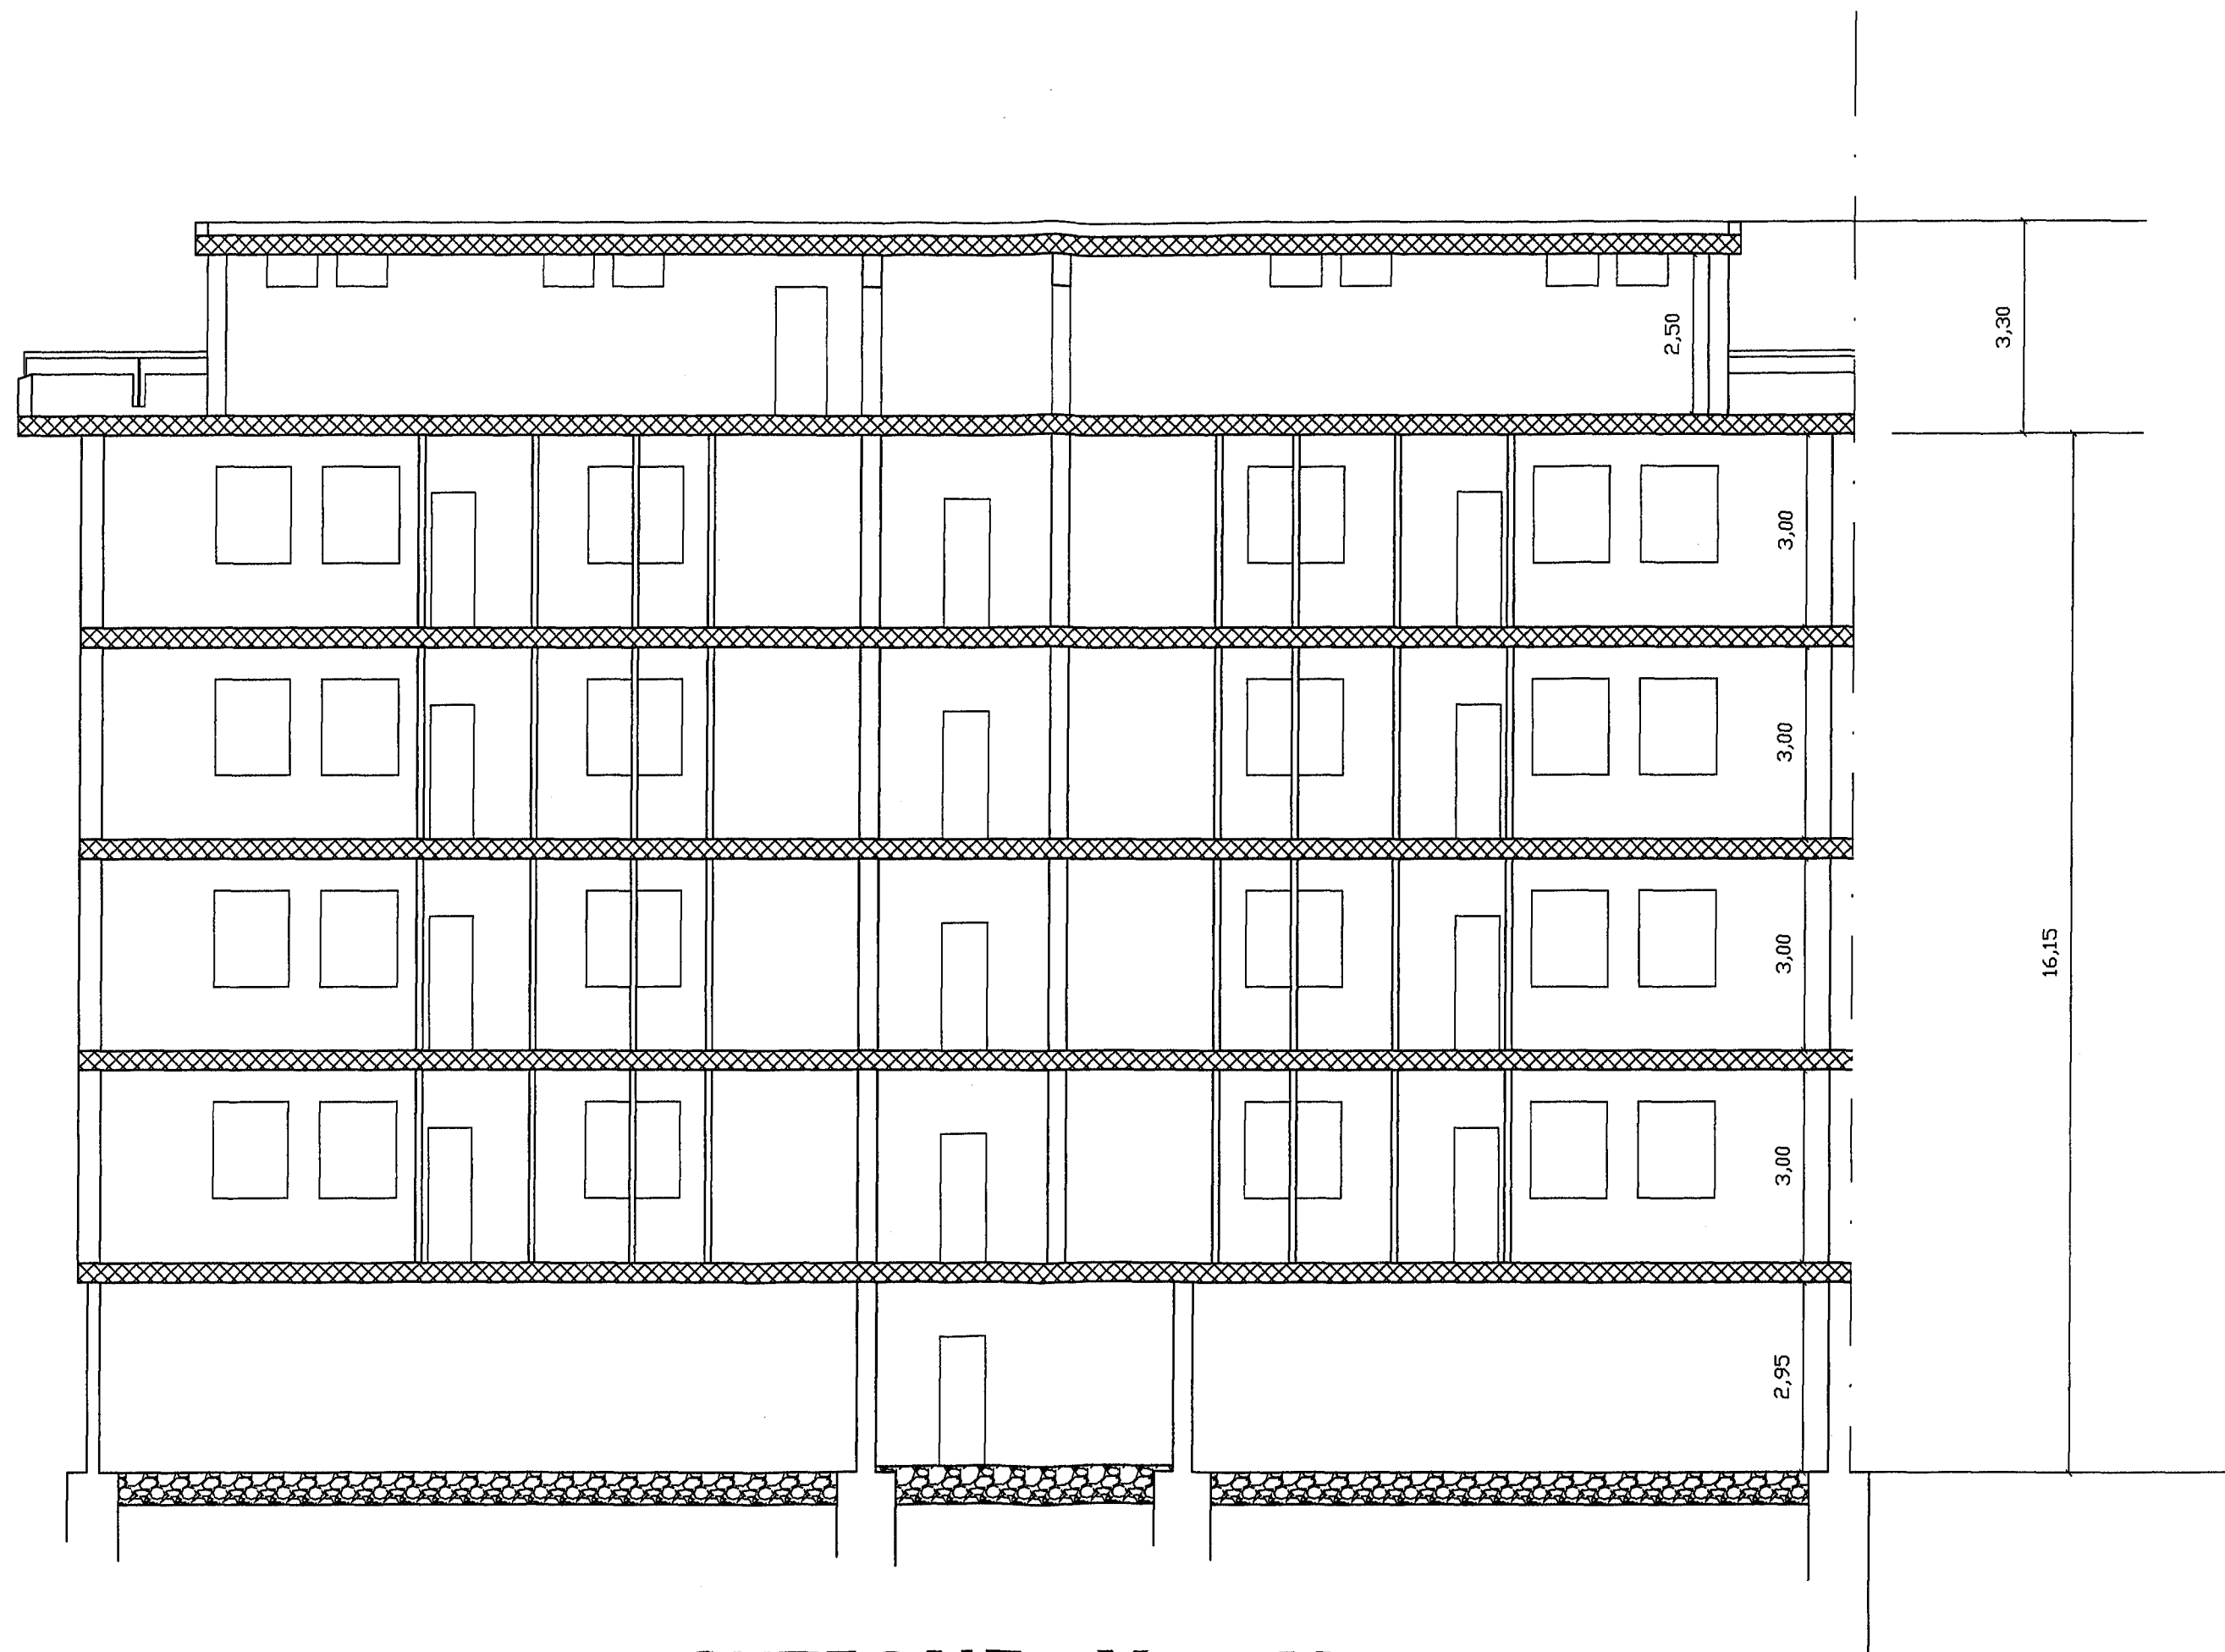

SEZIONE X - X

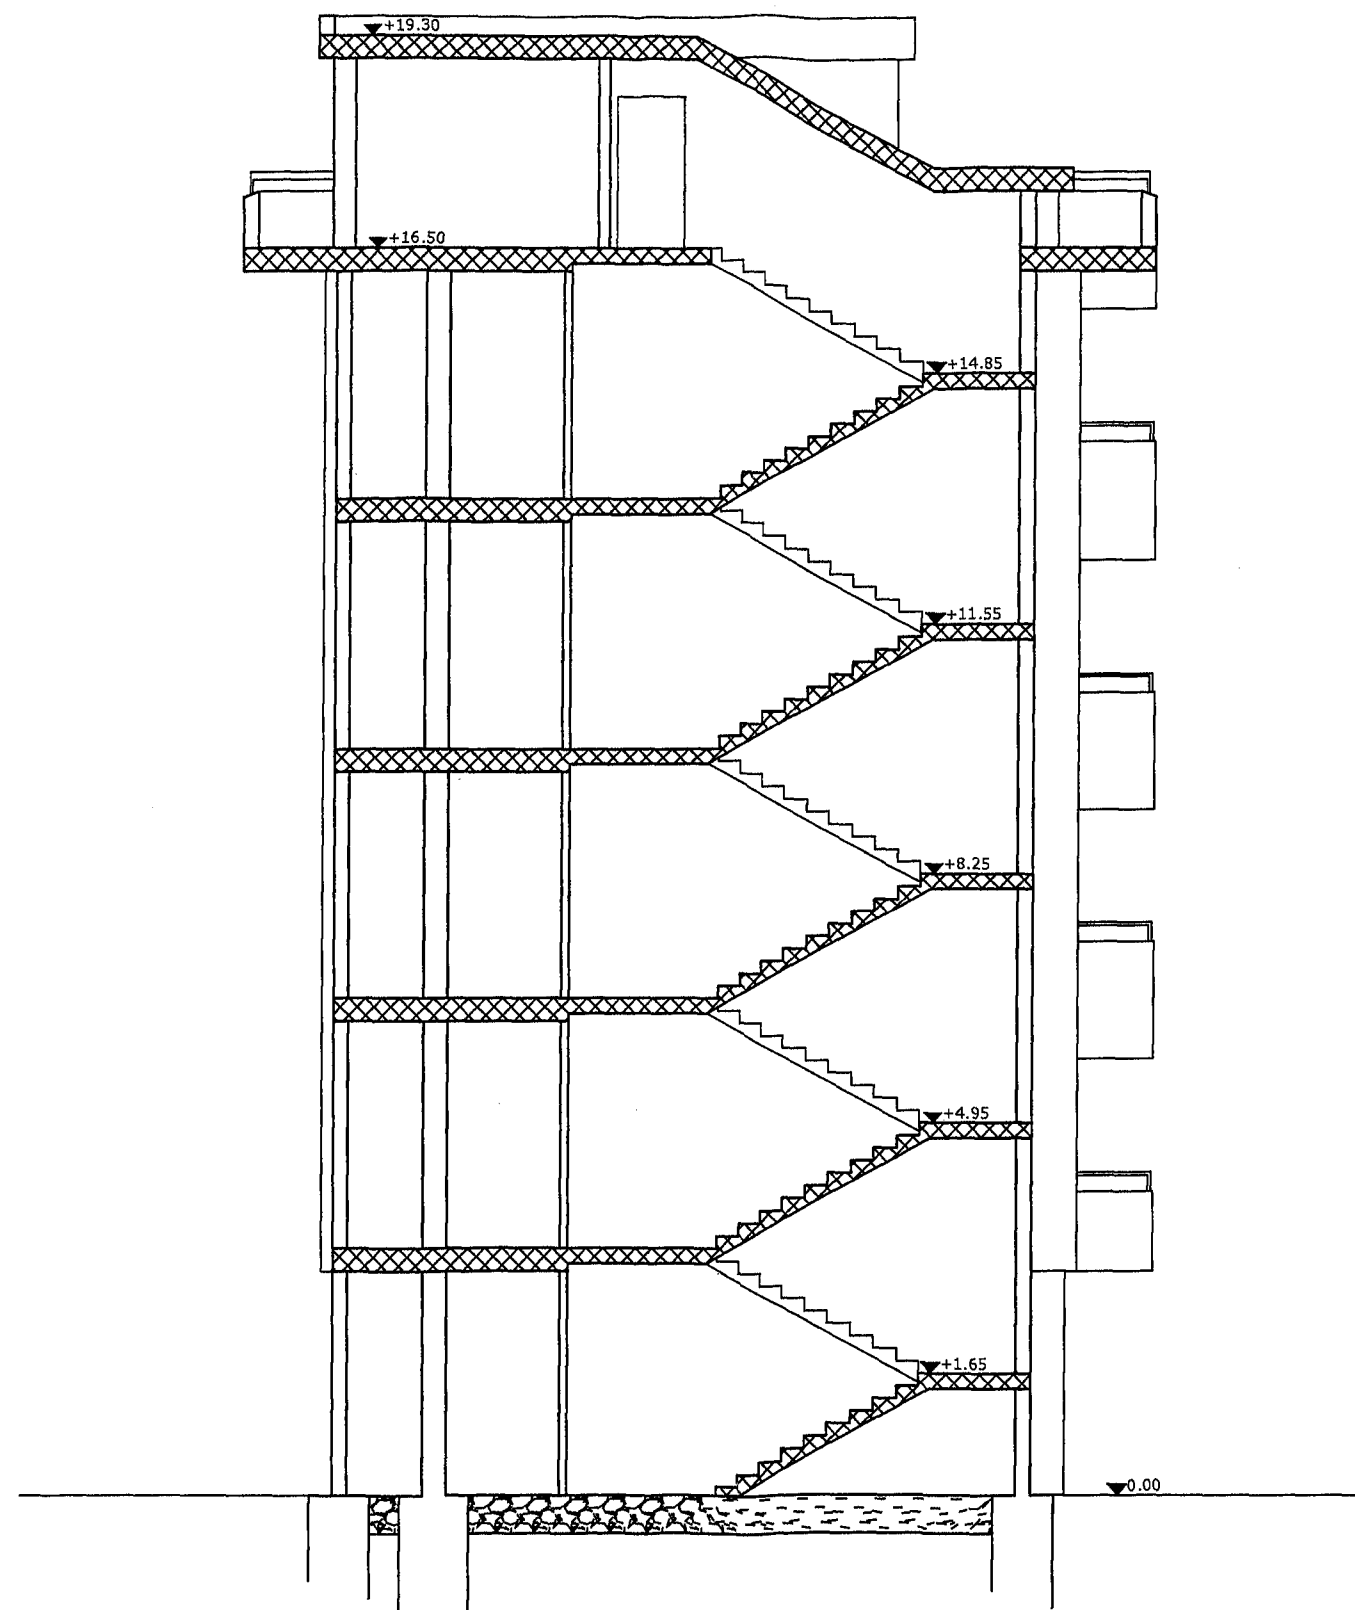

SEZIONE Y - Y