


CASE POPOLARI IN FASANO - LOTTO 6°

Scala 1:100

PIANTA PIANO TERZO

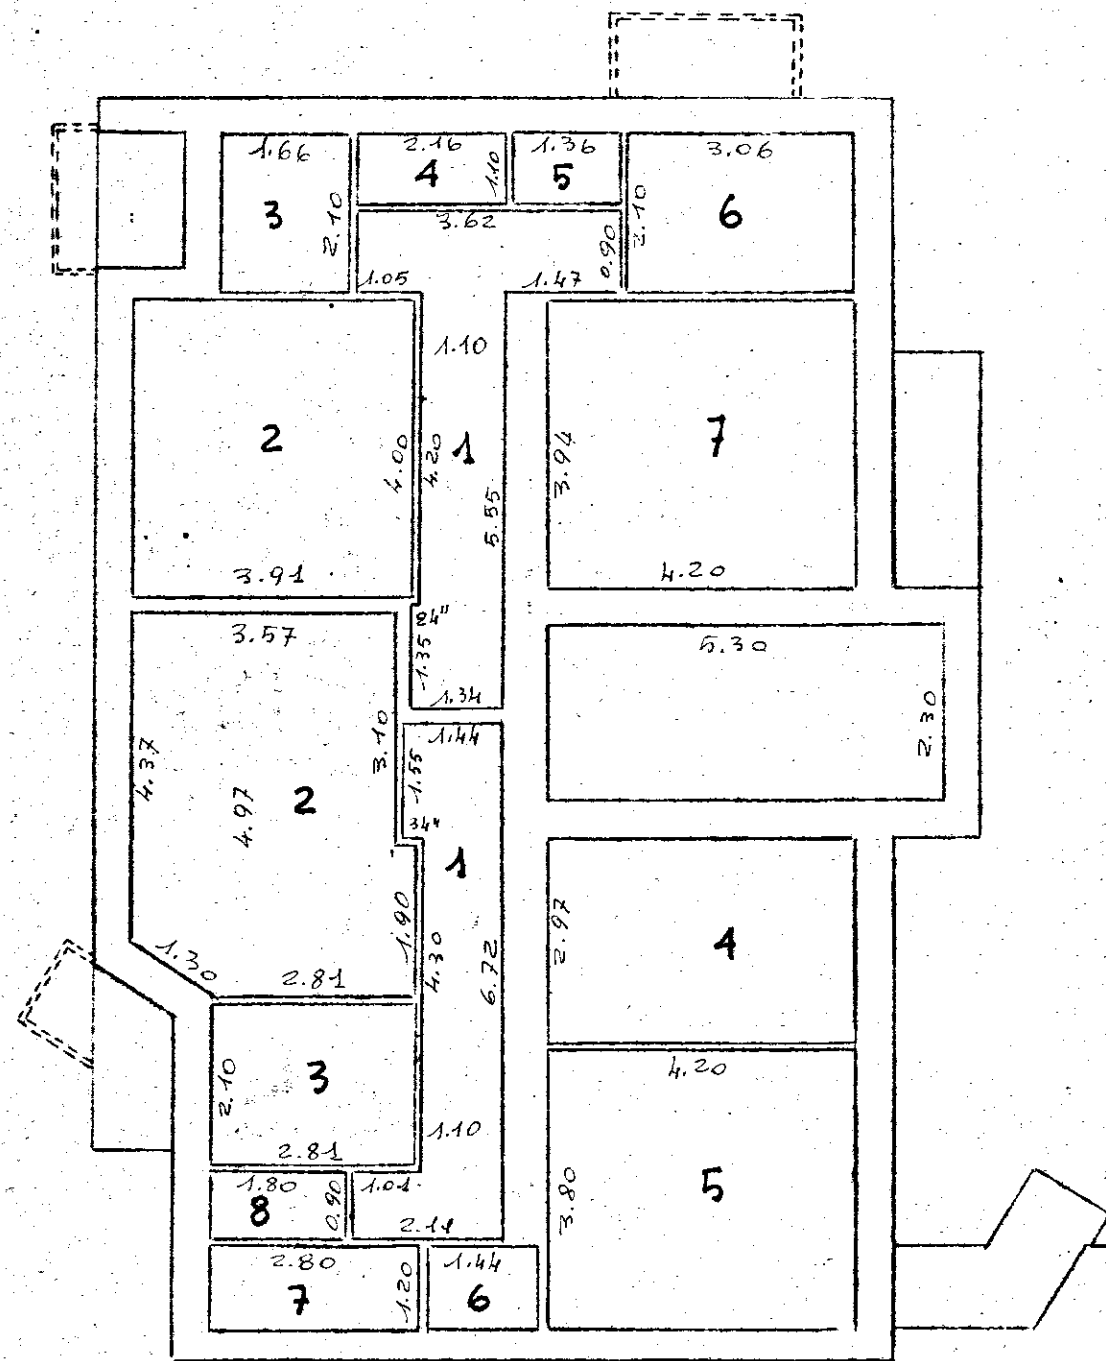

L'IMPRESA

IL DIRETTORE DEI LAVORI