

COSTRUZIONE GESCAL - Ceglie Messapico -

IMPRESA : SARDELLA LUIGI

FABBRICATO " B " (RISCATTO)

PIANTA PIANO SECONDO

CANTIERE : 1638

Interno


3

"

4

Via a denominarsi

Stessa ditta

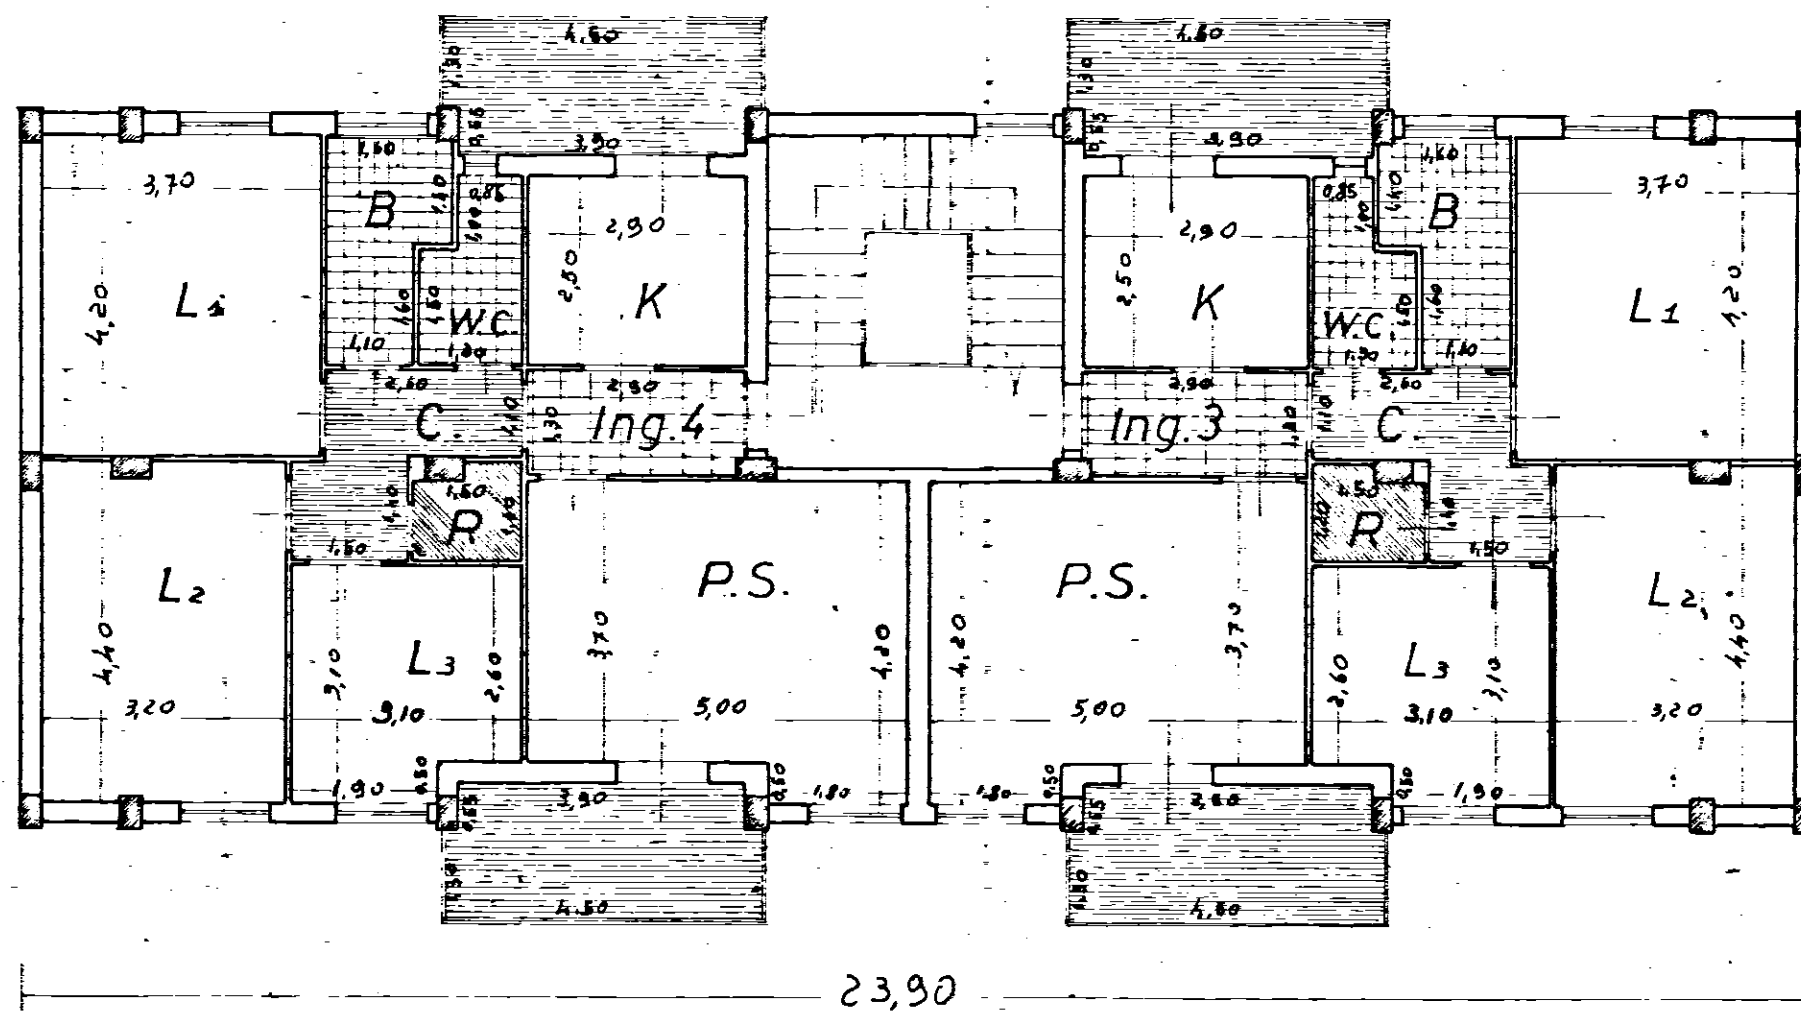

Stessa ditta

Stessa ditta

SCALA 1:100