


COMUNE DI BRINDISI
 PROVINCIA DI BRINDISI
 Cantiere n° 16481 Coop. "DOMUS"
 Fabbricato UNICO
 Località:
 Via Tor Pisani

№ CIV. / C INT. ----- Sup. virt. mq. -----
 ----- INT. -----
 ----- INT. -----
 ----- Sup. virt. mq. -----

6/11/1962
[Signature]

RISCATTO

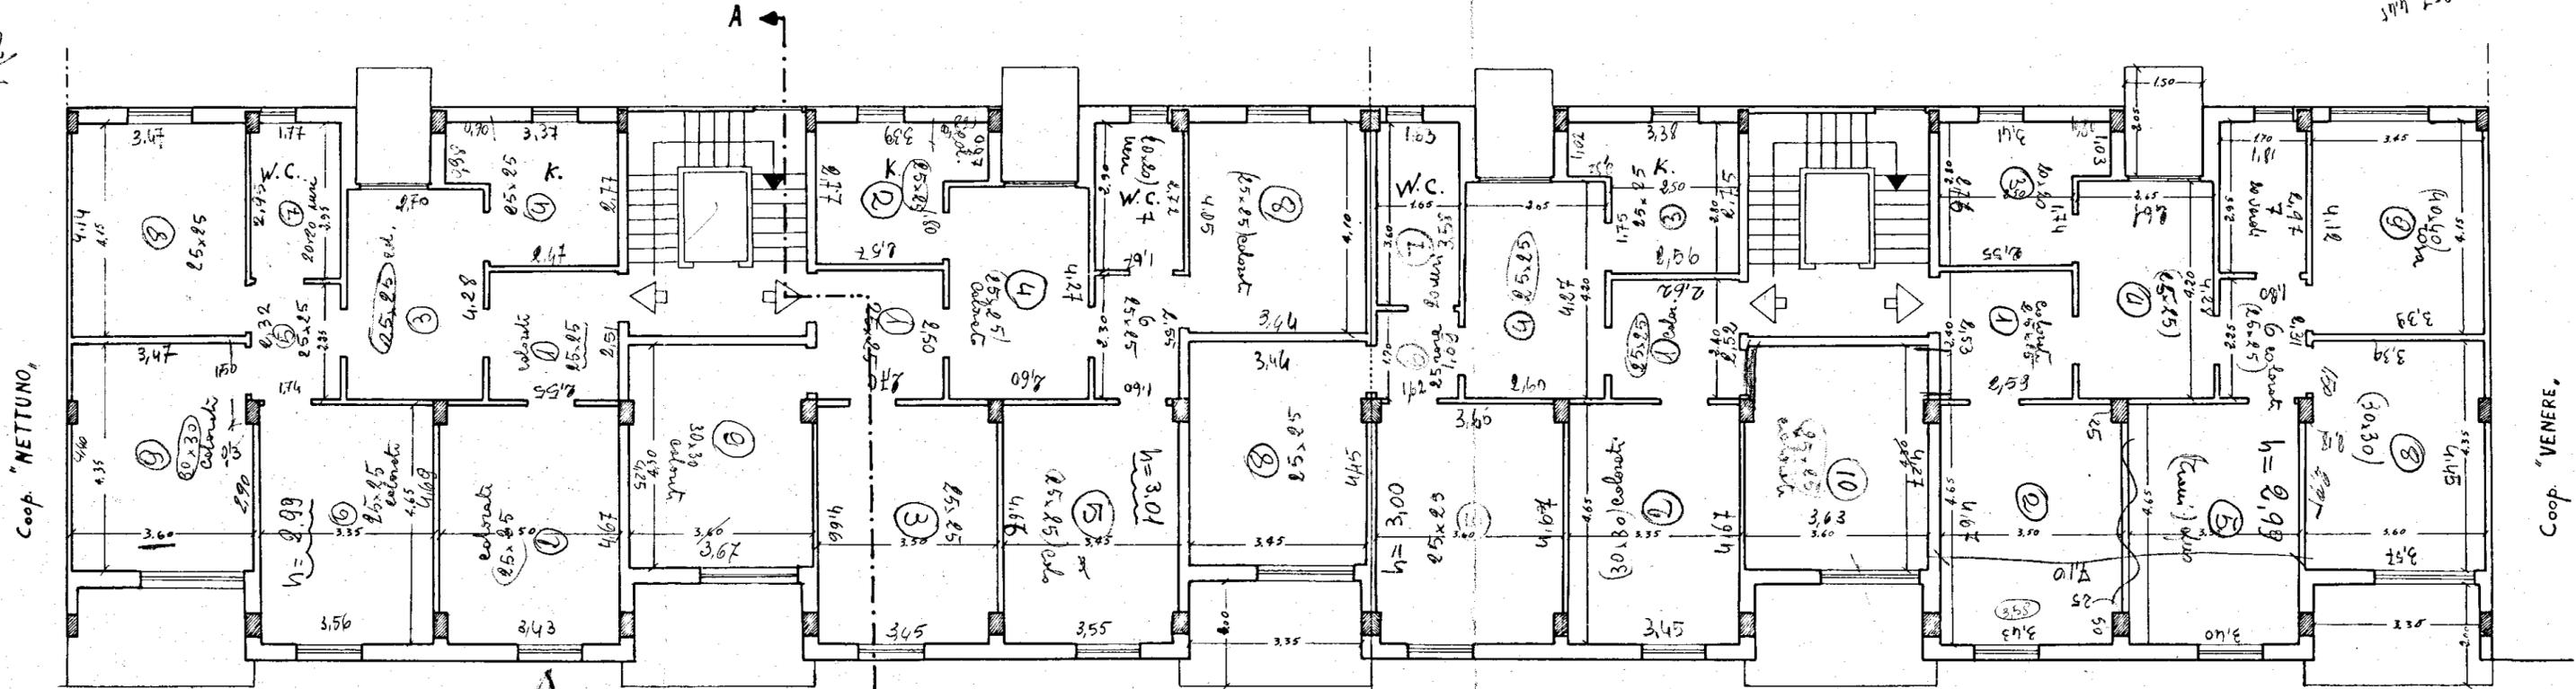

1628/84
 03/1 02/2
 10/11 15/2

- SQUARCI:
- ① - 1,03 x 0,14
 - ② - 2,07 x 0,14
 - ③ - 0,99 x 0,14
 - ④ - 1,32 x 0,14
 - ⑤ - 1,32 x 0,14

- SQUARCI:
- ① - 1,08 x 0,15
 - ② - 1,32 x 0,15
 - ③ - 0,99 x 0,15
 - ④ - 1,32 x 0,15
 - ⑤ - 1,32 x 0,15

- SQUARCI:
- ① - 1,32 x 0,15
 - ② - 0,99 x 0,15
 - ③ - 1,32 x 0,15
 - ④ - 2,08 x 0,15

- SQUARCI: ⑩ - 2,09 x 0,15
- Scala 1:100
- ①-⑤ - 2 x 1,32 x 0,15
 - ③ - 0,96 x 0,15
 - ④ - 1,33 x 0,15
 - ⑧ - 1,65 x 0,15

PIANTA PIANO Secondo

Data della compilazione Novembre 1961