

ISTITUTO AUTONOMO CASE POPOLARI PER LA PROVINCIA DI BRINDISI

**FINANZIAMENTO:
DELIBERA GIUNTA REGIONALE
N. 1480 DEL 03.01.2006**

**LAVORI DI MANUTENZIONE STRAORDINARIA E RISANAMENTO
ALLOGGI DI E.R.P. IN BRINDISI
RIONE S. ELIA - CANTIERE EX GESCAL 2813
PIAZZA MANTEGNA - PIAZZA SPADINI - VIA SPADINI**

progetto esecutivo

**PROGETTISTA :
GEOM. Maurizio SPAGNOLO**

**RESPONSABILE DEL PROCEDIMENTO :
DOTT. ARCH. Vito Gianluca TUCCI**

**COORDINATORE SICUREZZA
IN FASE DI PROGETTAZIONE:
GEOM. Rocco CAFORIO**

**COLLABORAZIONE TECNICA
GEOM. Antonio NAPOLITANO**

GEOM. Vincenzo TONDO



DATA : SETTEMBRE 2007

SCALA : 1:100


ARCHIVIO :

TAV. 5

**PALAZZINA D
PIAZZA SPADINI CIV. 2/D**

PIANTE - PROSPETTI - SEZIONI

PIAZZA A. SPADINI

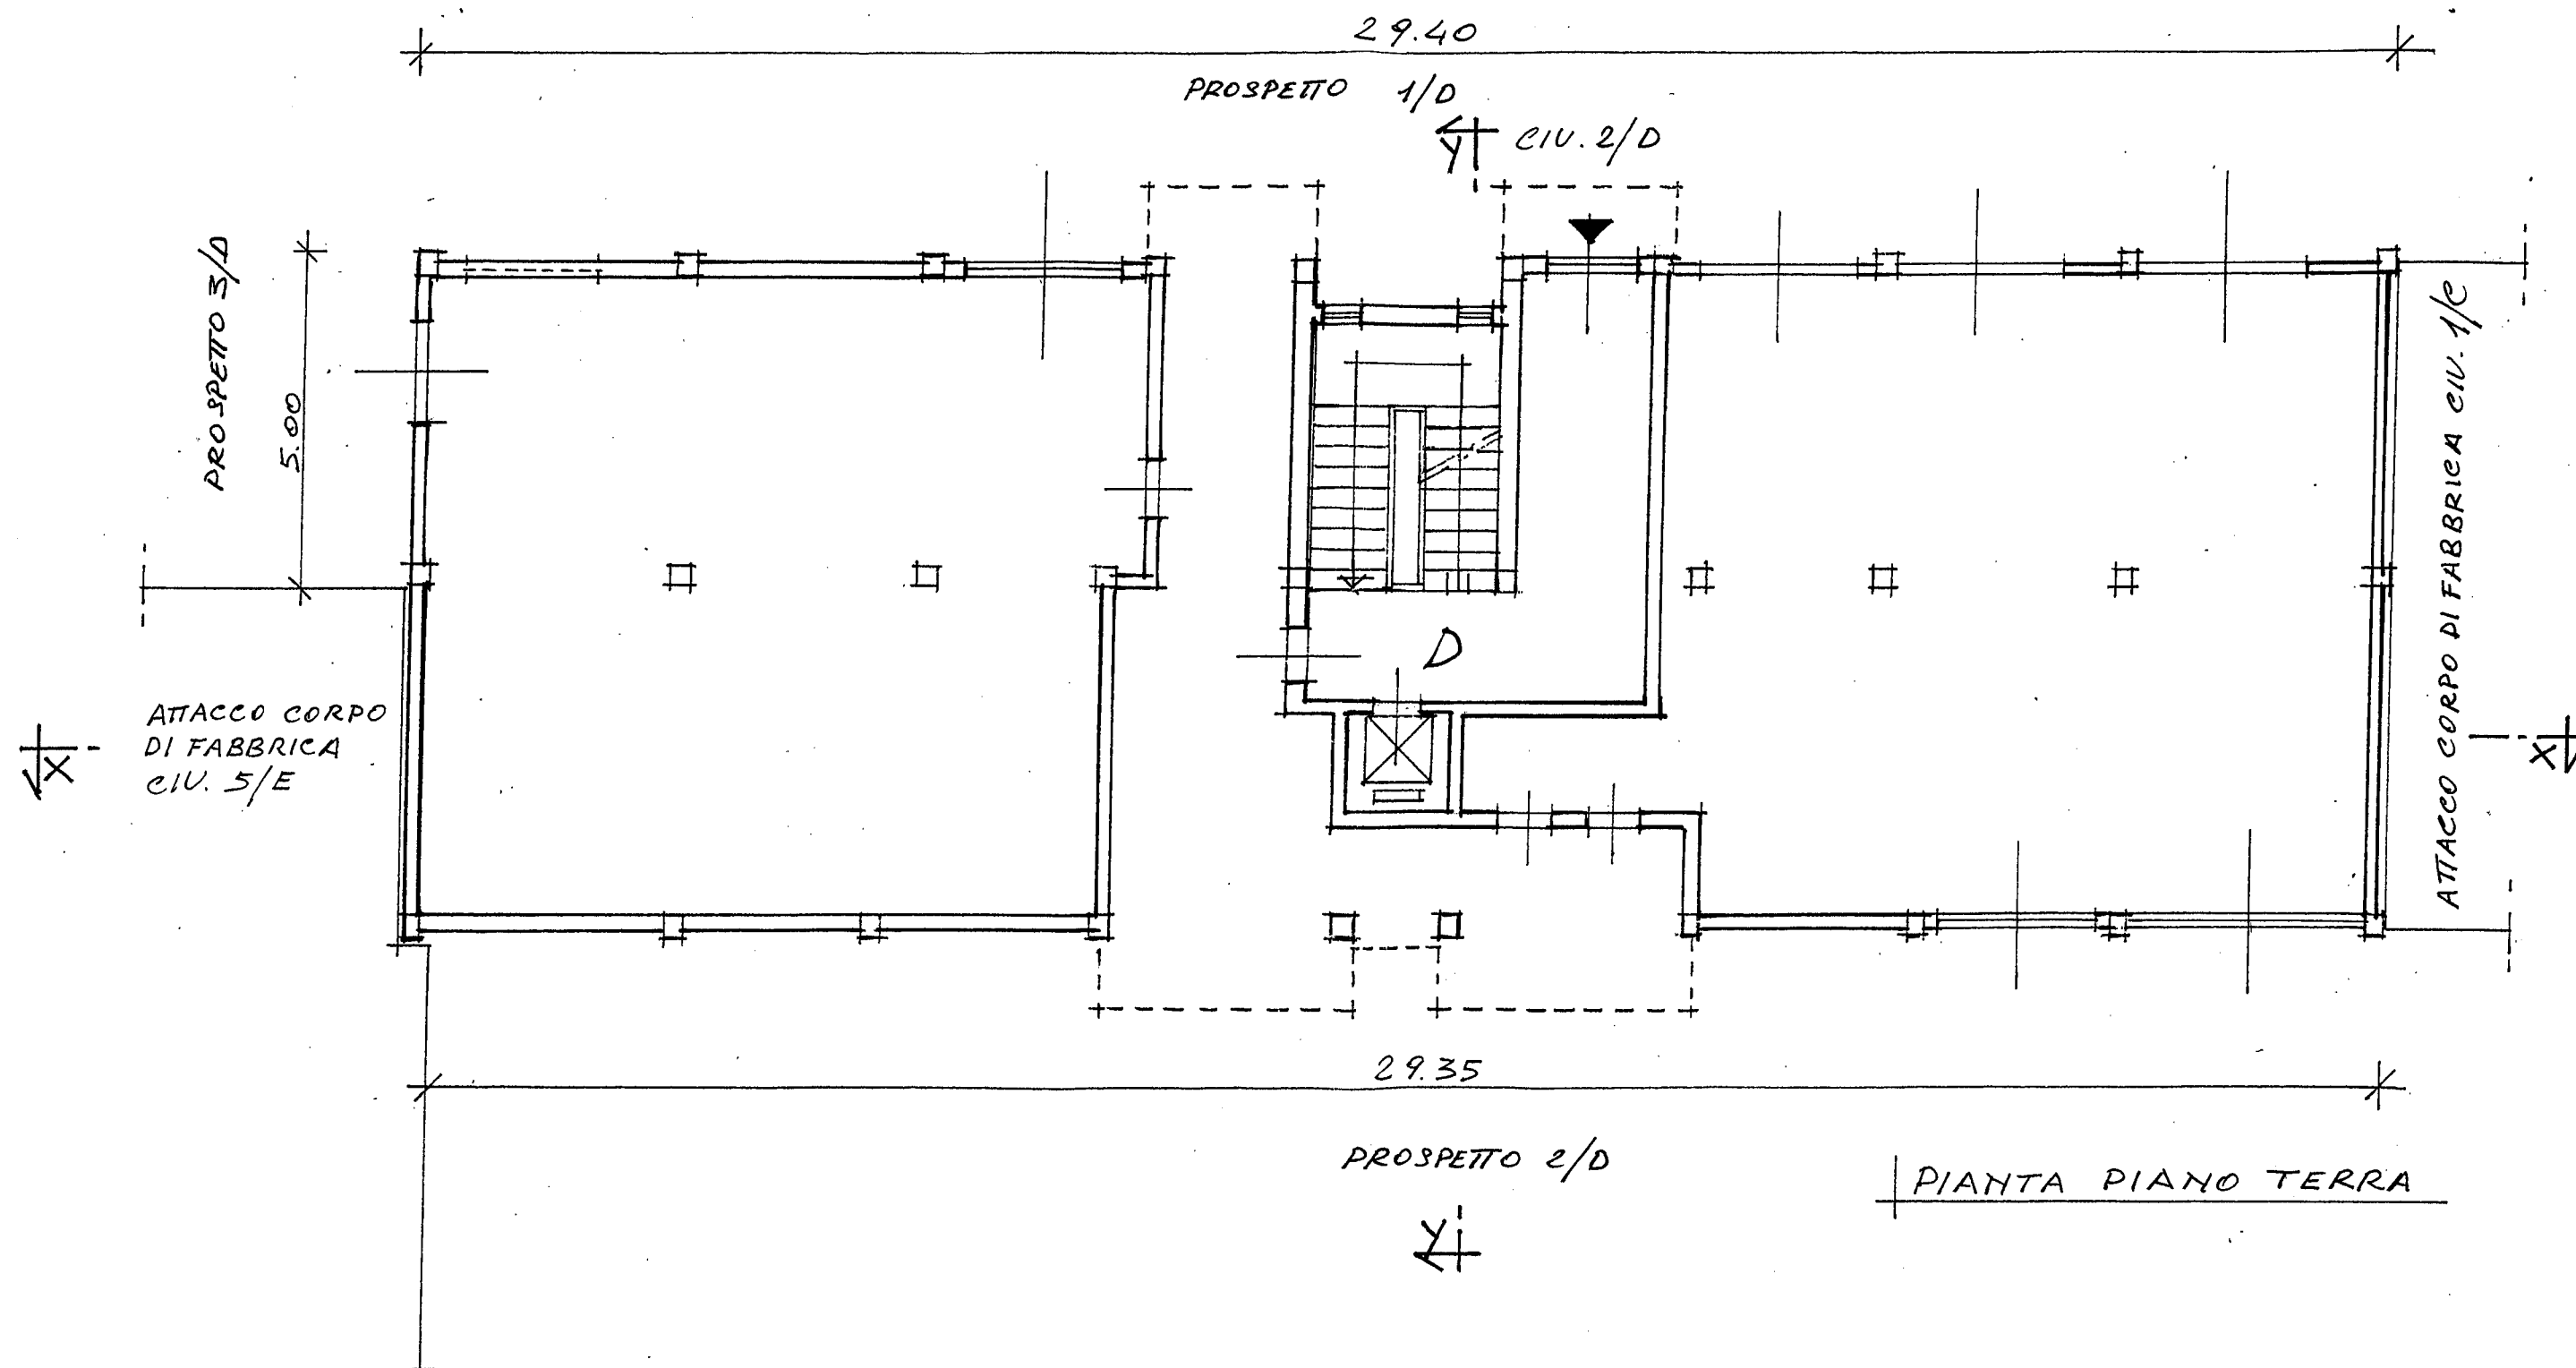


PIAZZA A. SPADINI CIV. 2/D

PROSPETTO 1/D



PROSPETTO 3/D

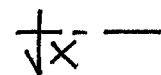

ATTACCO CORPO DI FABBRICA CIV. 1/C


ATTACCO CORPO DI
FABBRICA CIV. 5/E

PROSPETTO 2/D



PIAZZA A. MANTEGNA

PIANTA PIANO 1°-2°-3°-4°

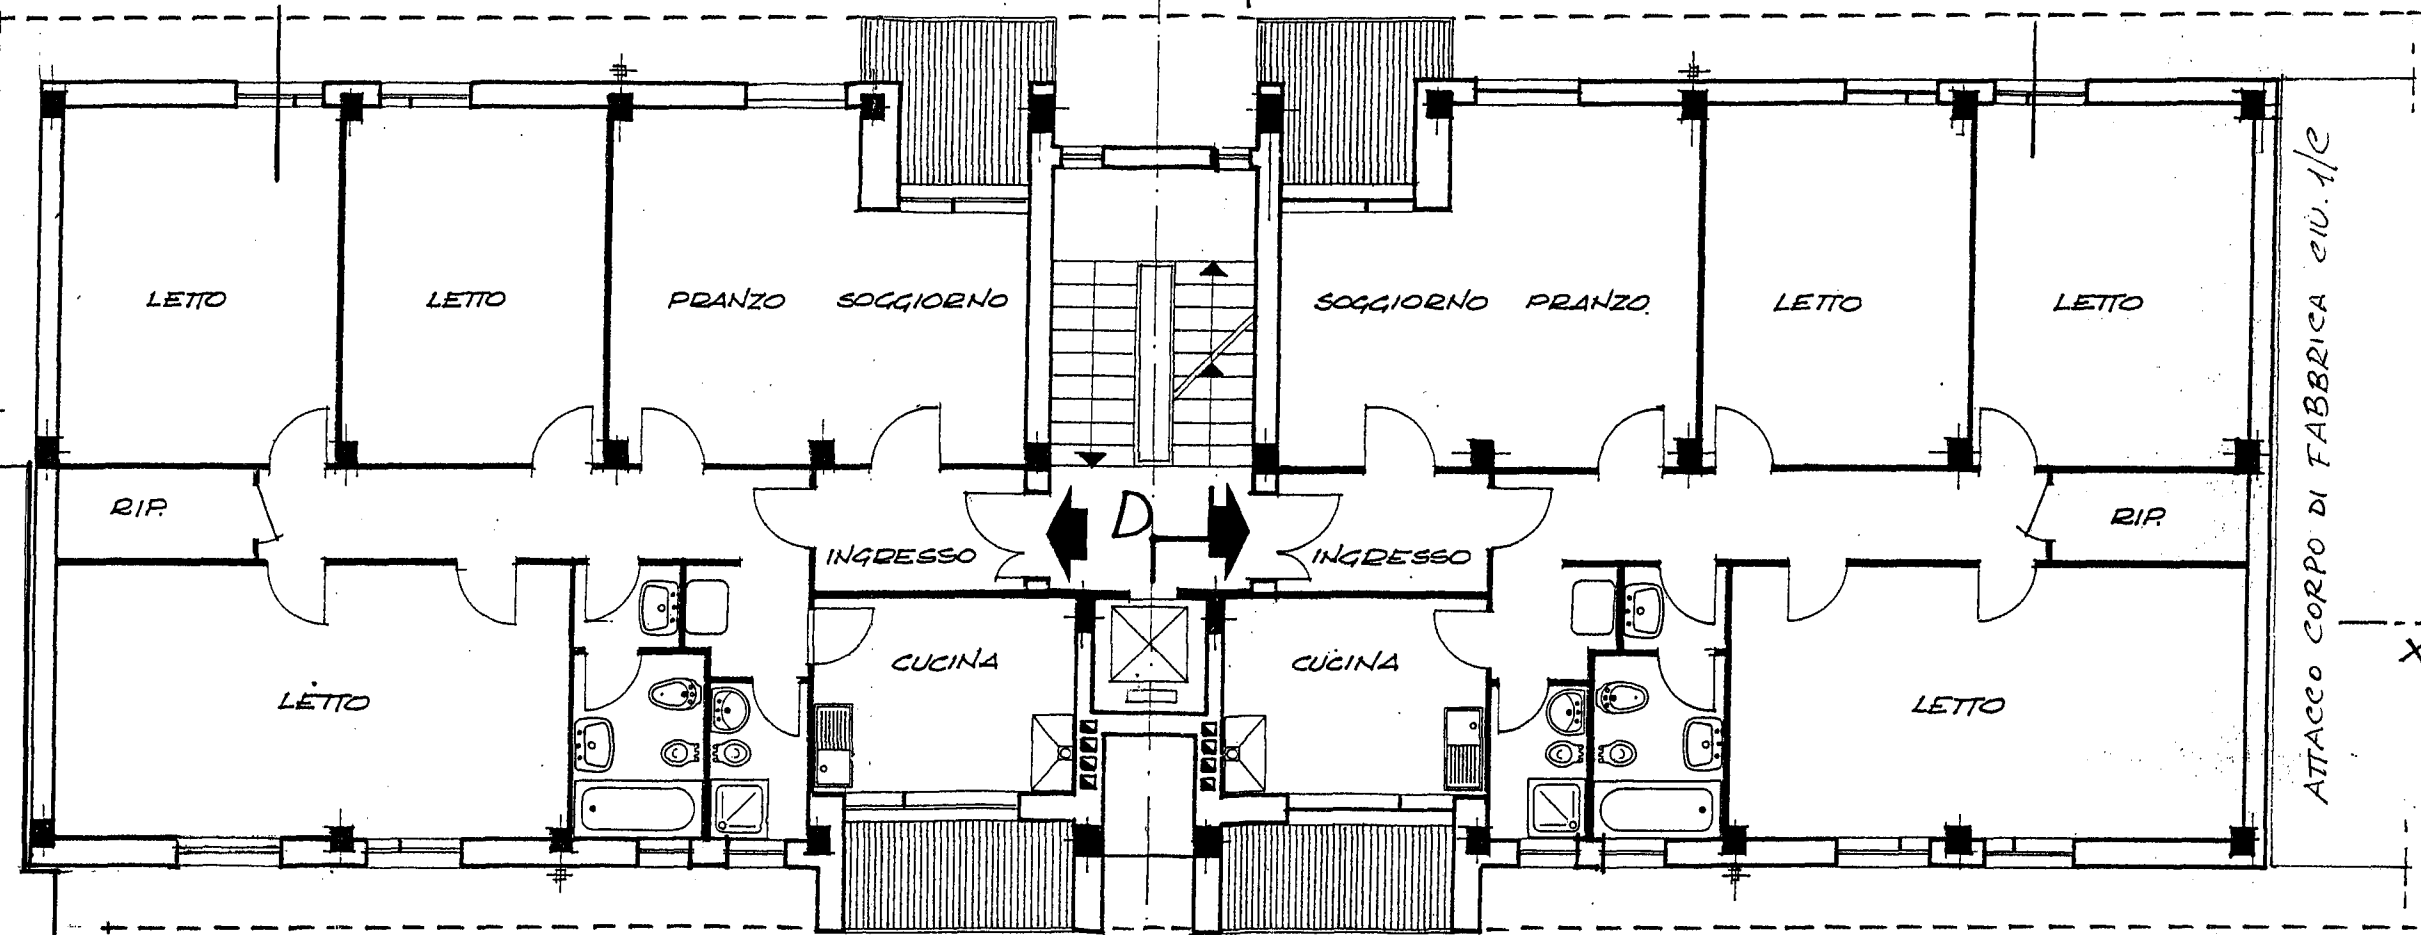


PIAZZA A. SPADINI CIV. 2/D

PROSPETTO 1/D



PROSPETTO 3/D

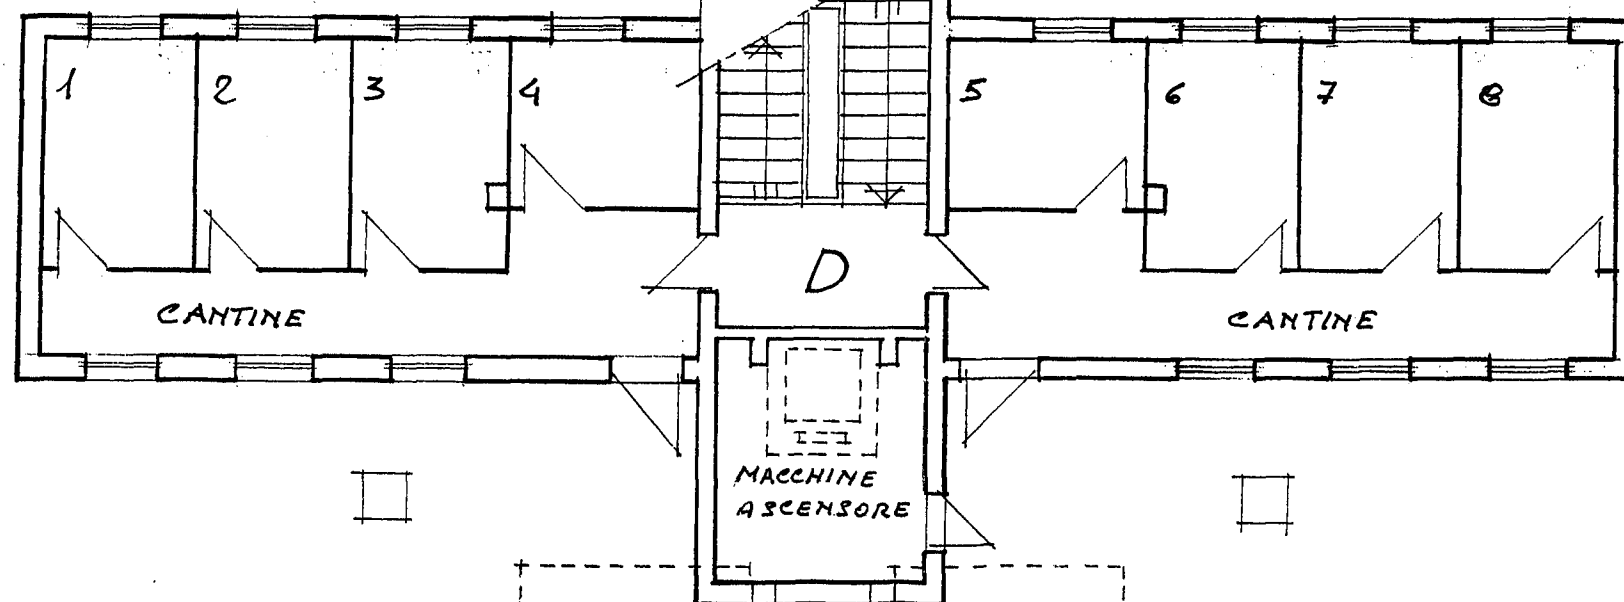

ATTACCO CORPO DI FABBRICA CIV. 1/C



PROSPETTO 2/D




PIAZZA A. MANTEGNA


ATTACCO CORPO DI
FABBRICA CIV. 5/E




PROSPETTO 1 D

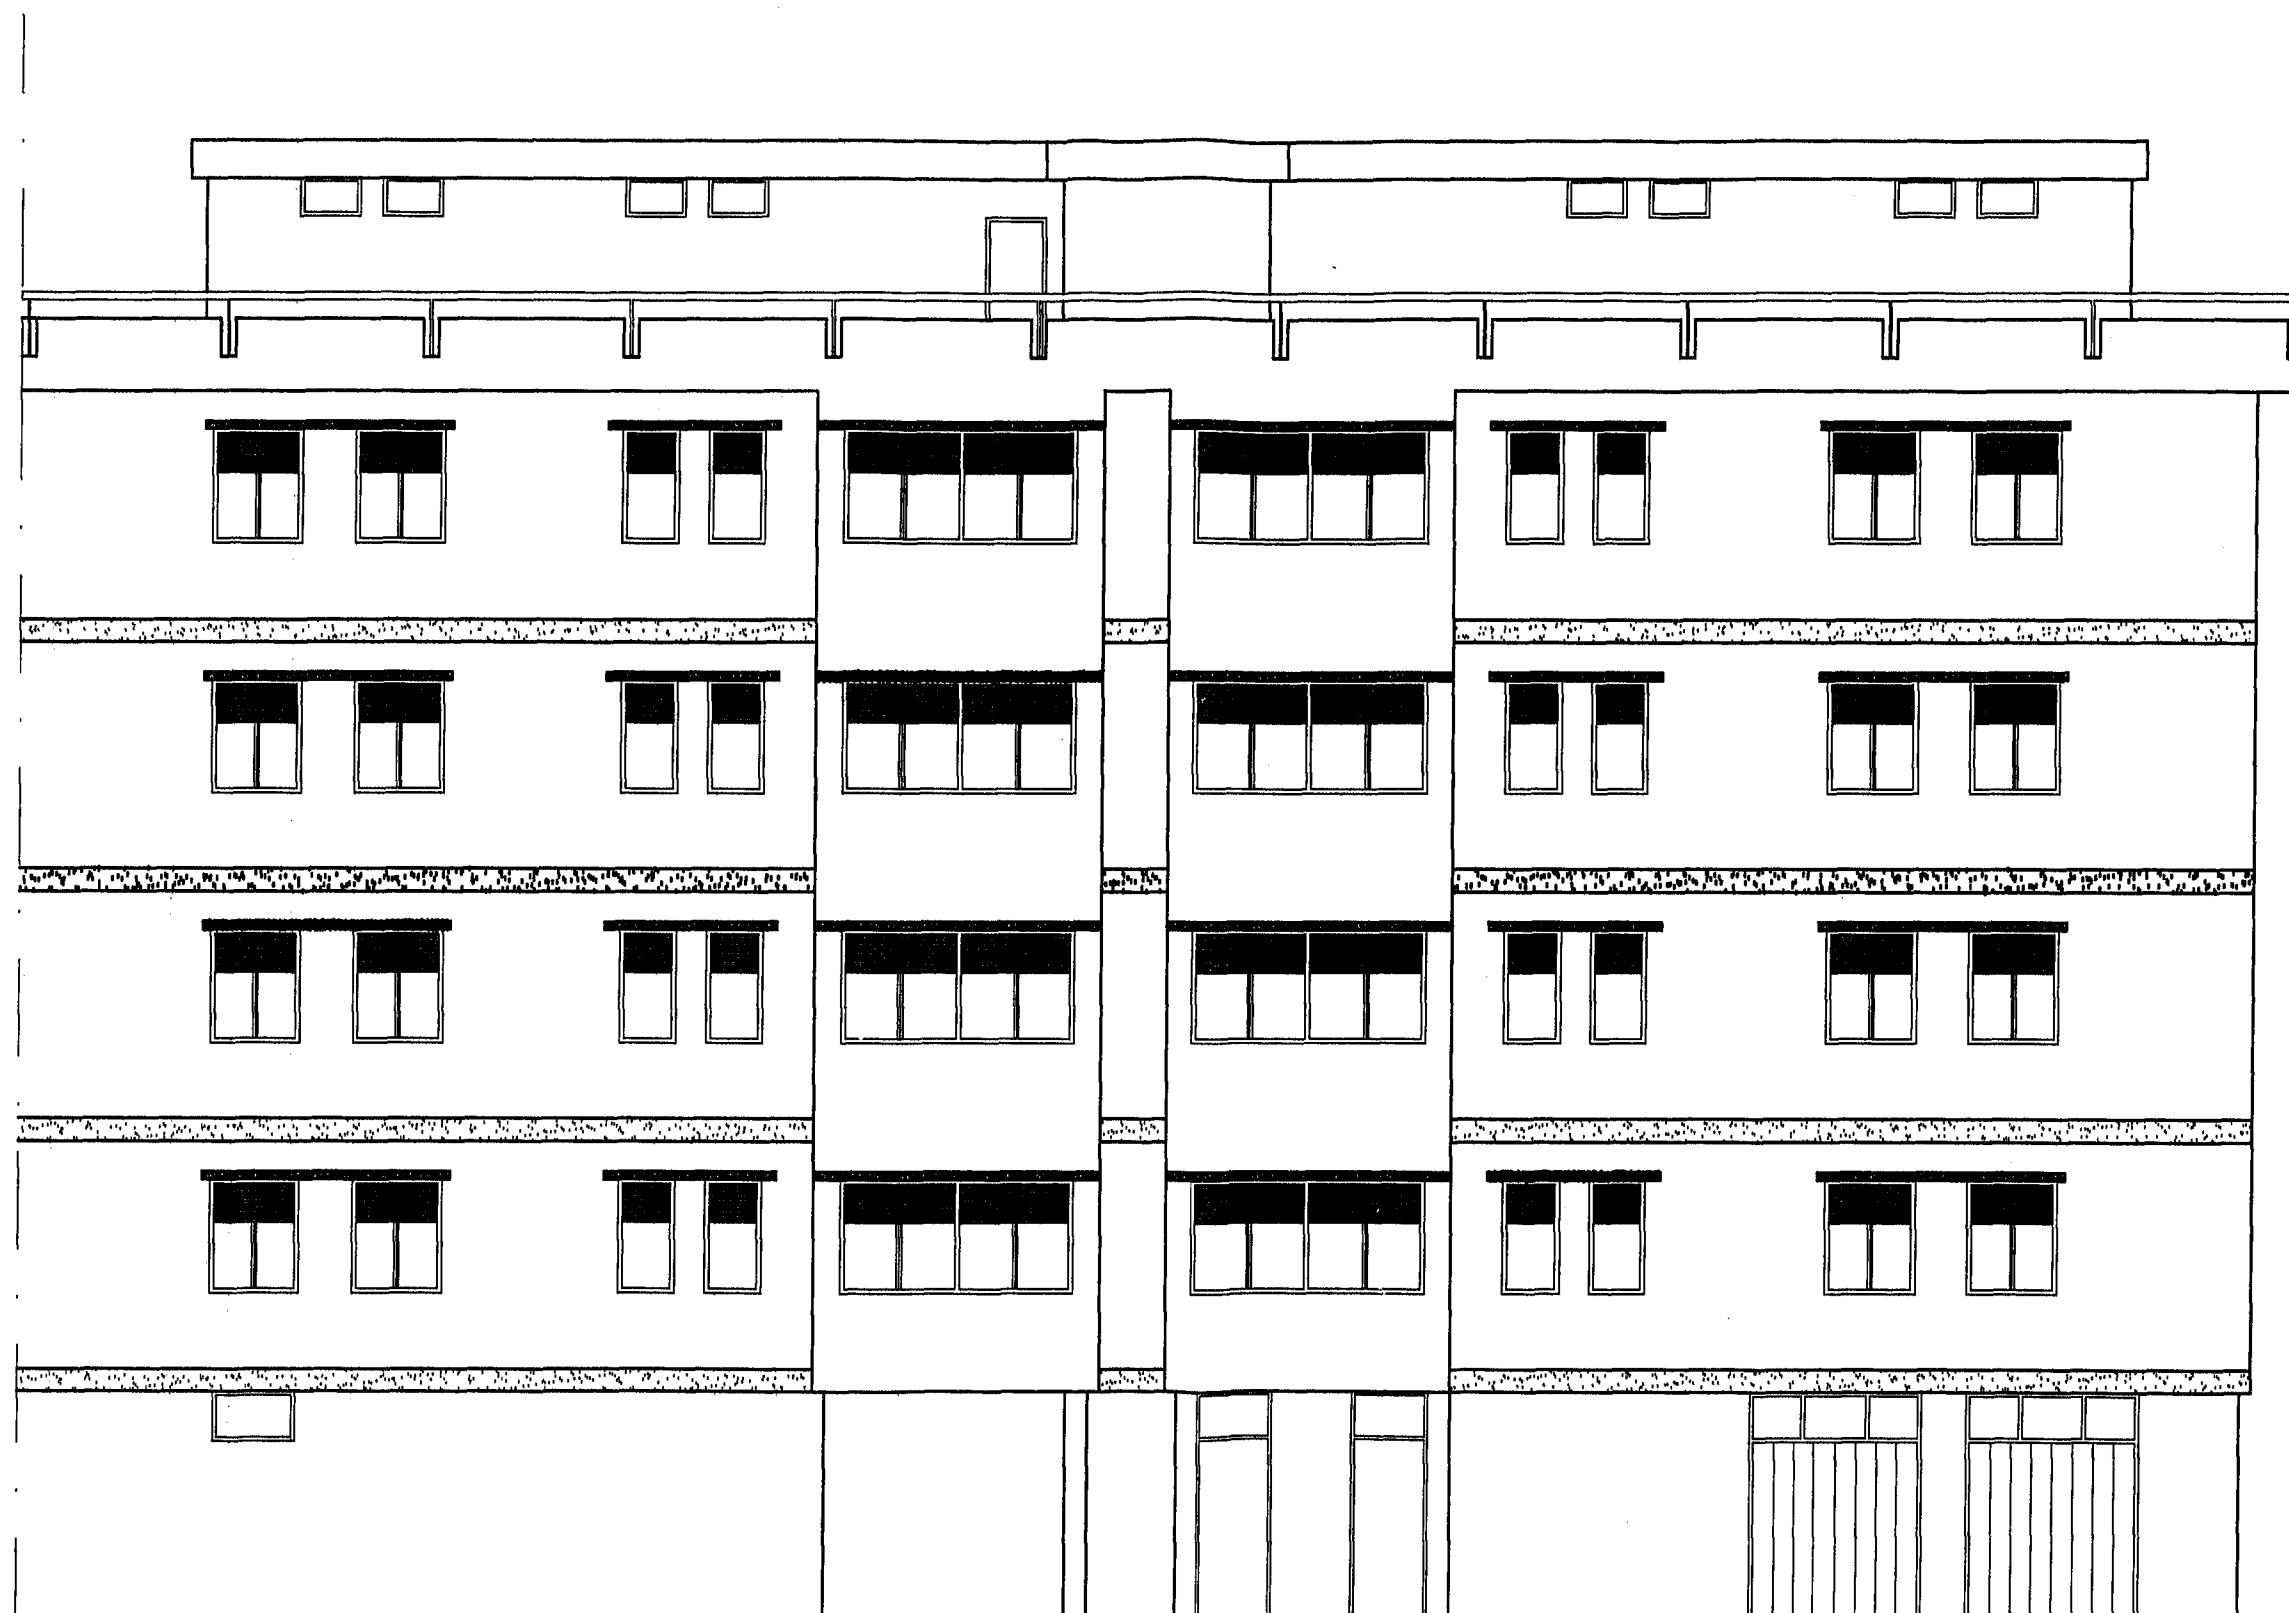


PROSPETTO 2 D

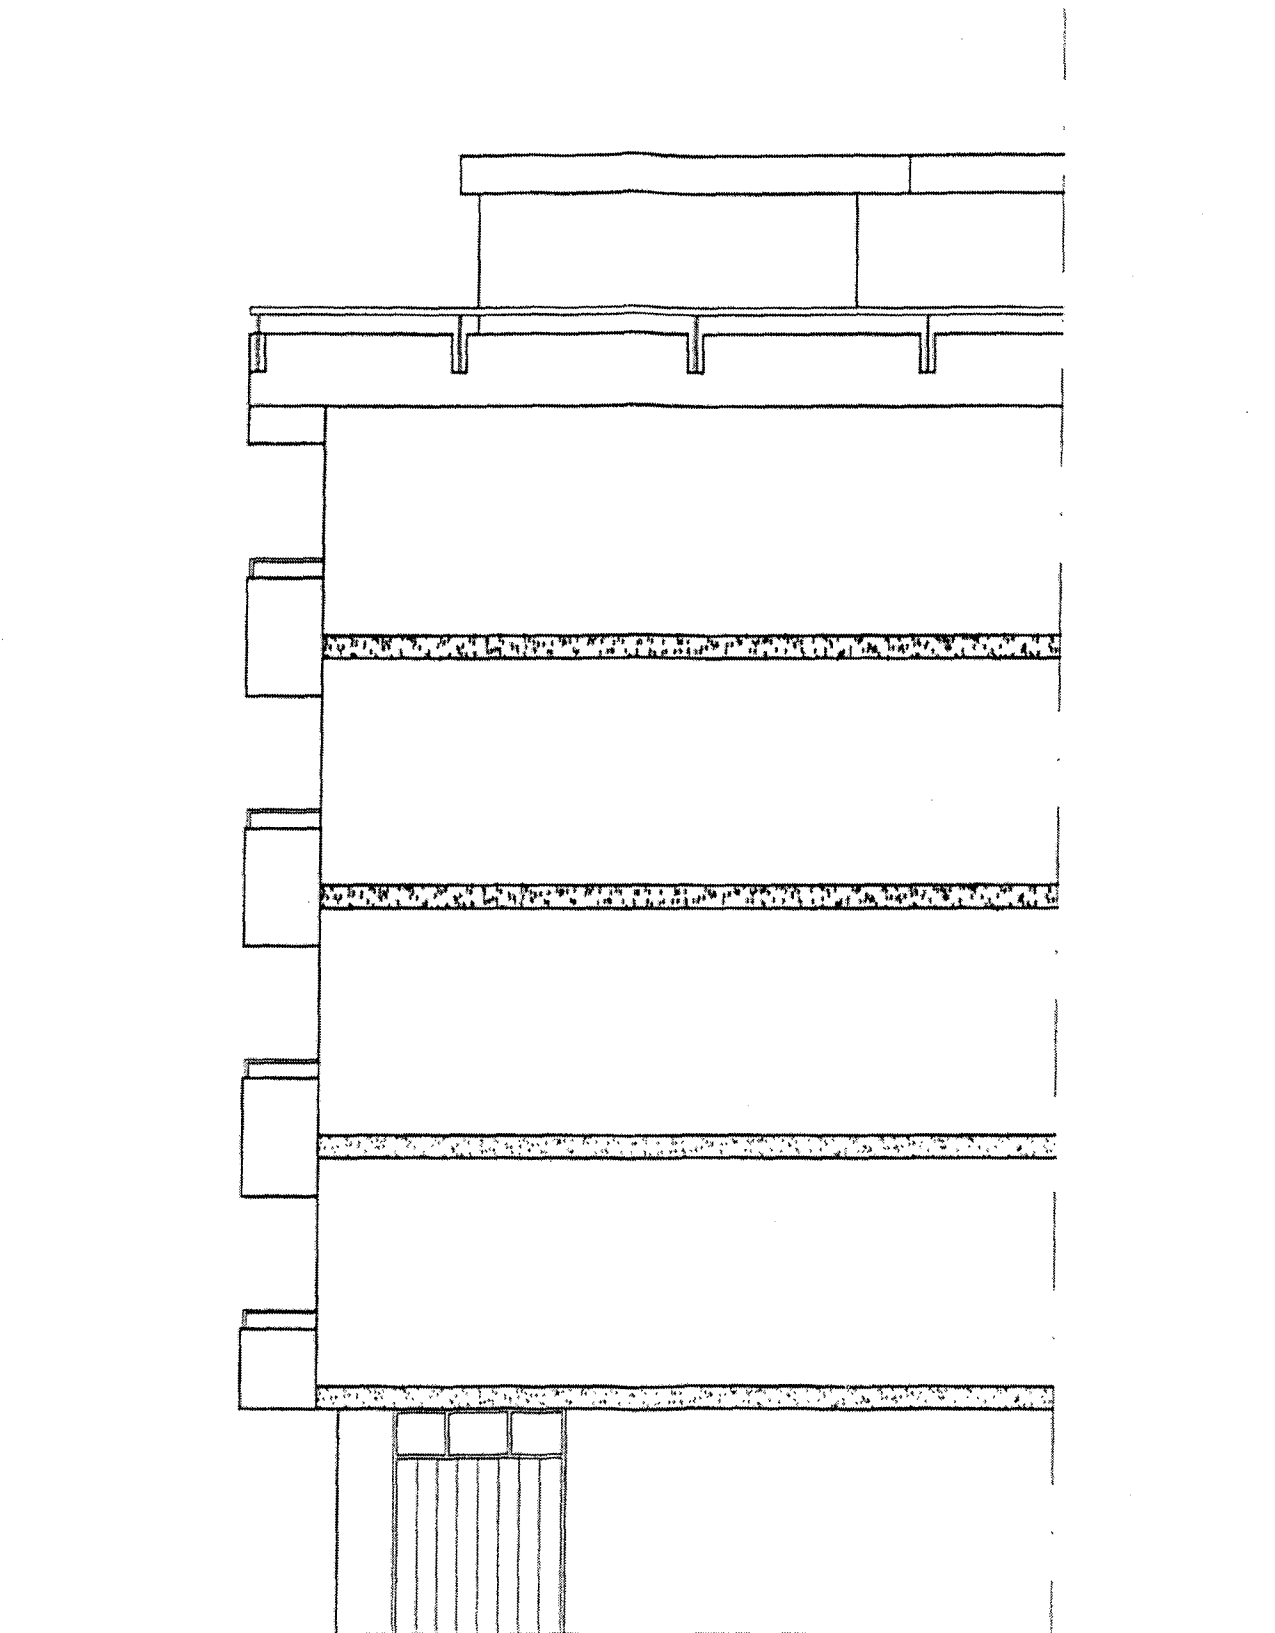

PROSPETTO 3 D

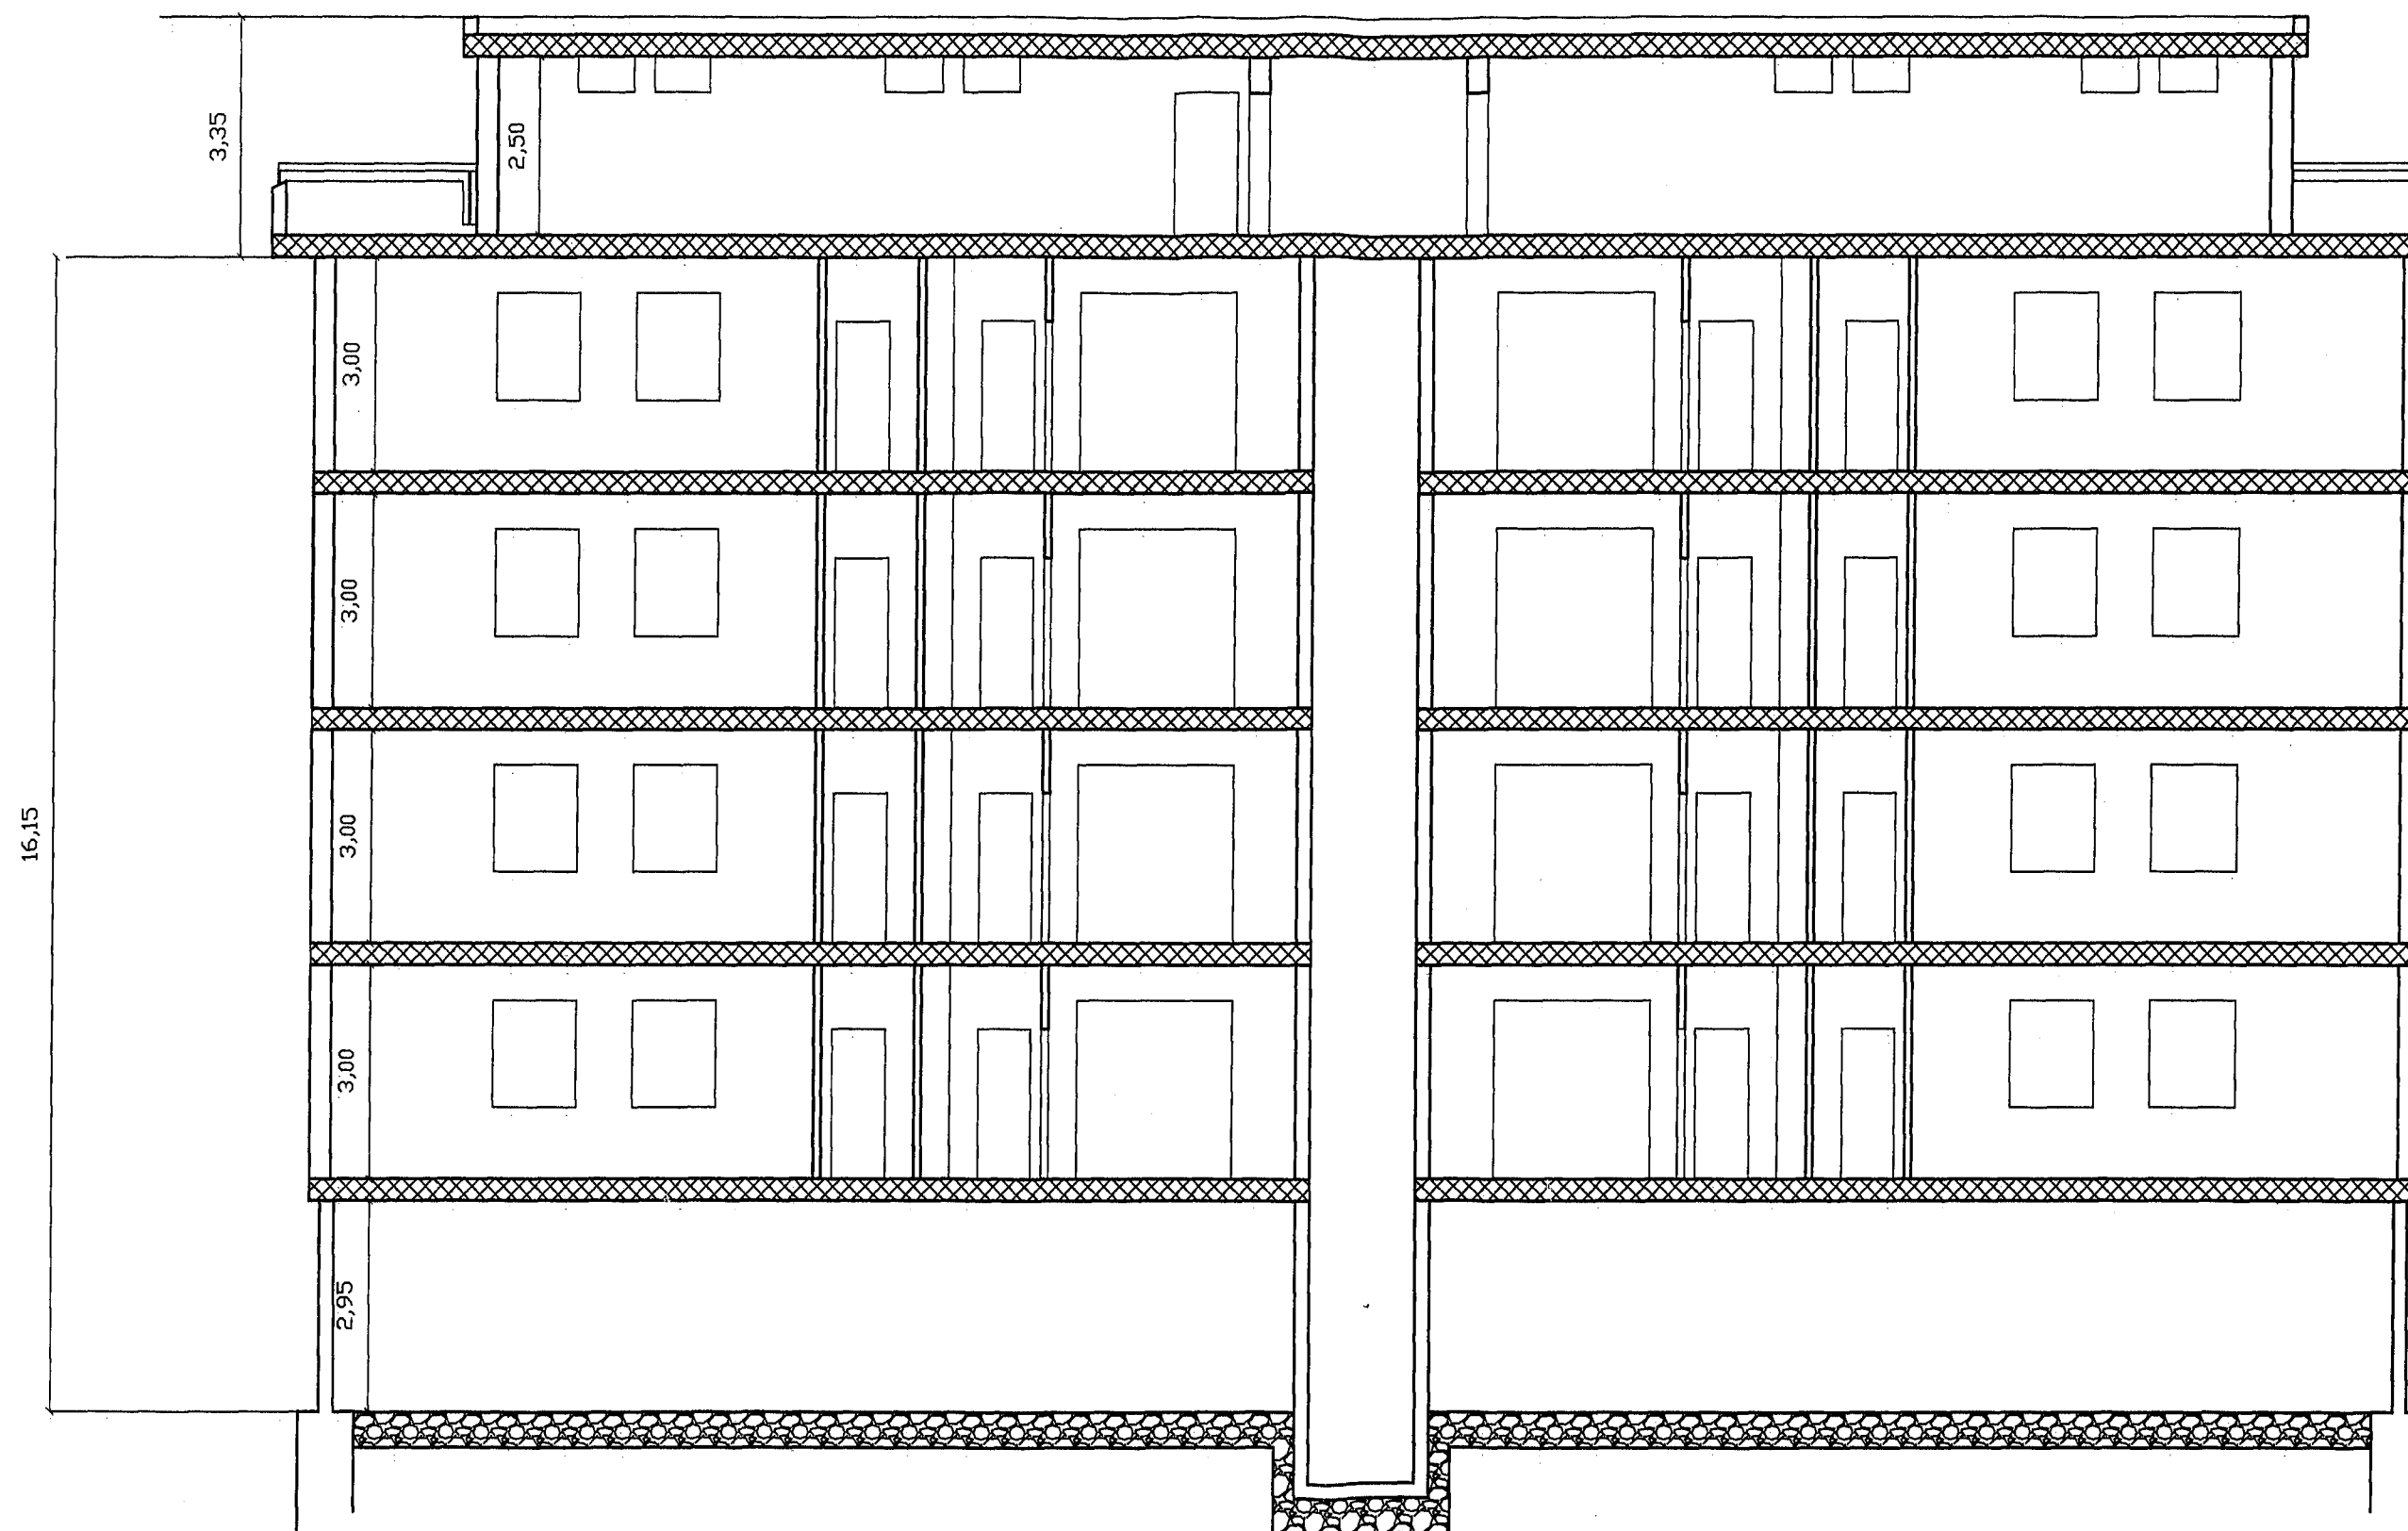

SEZIONE X - X

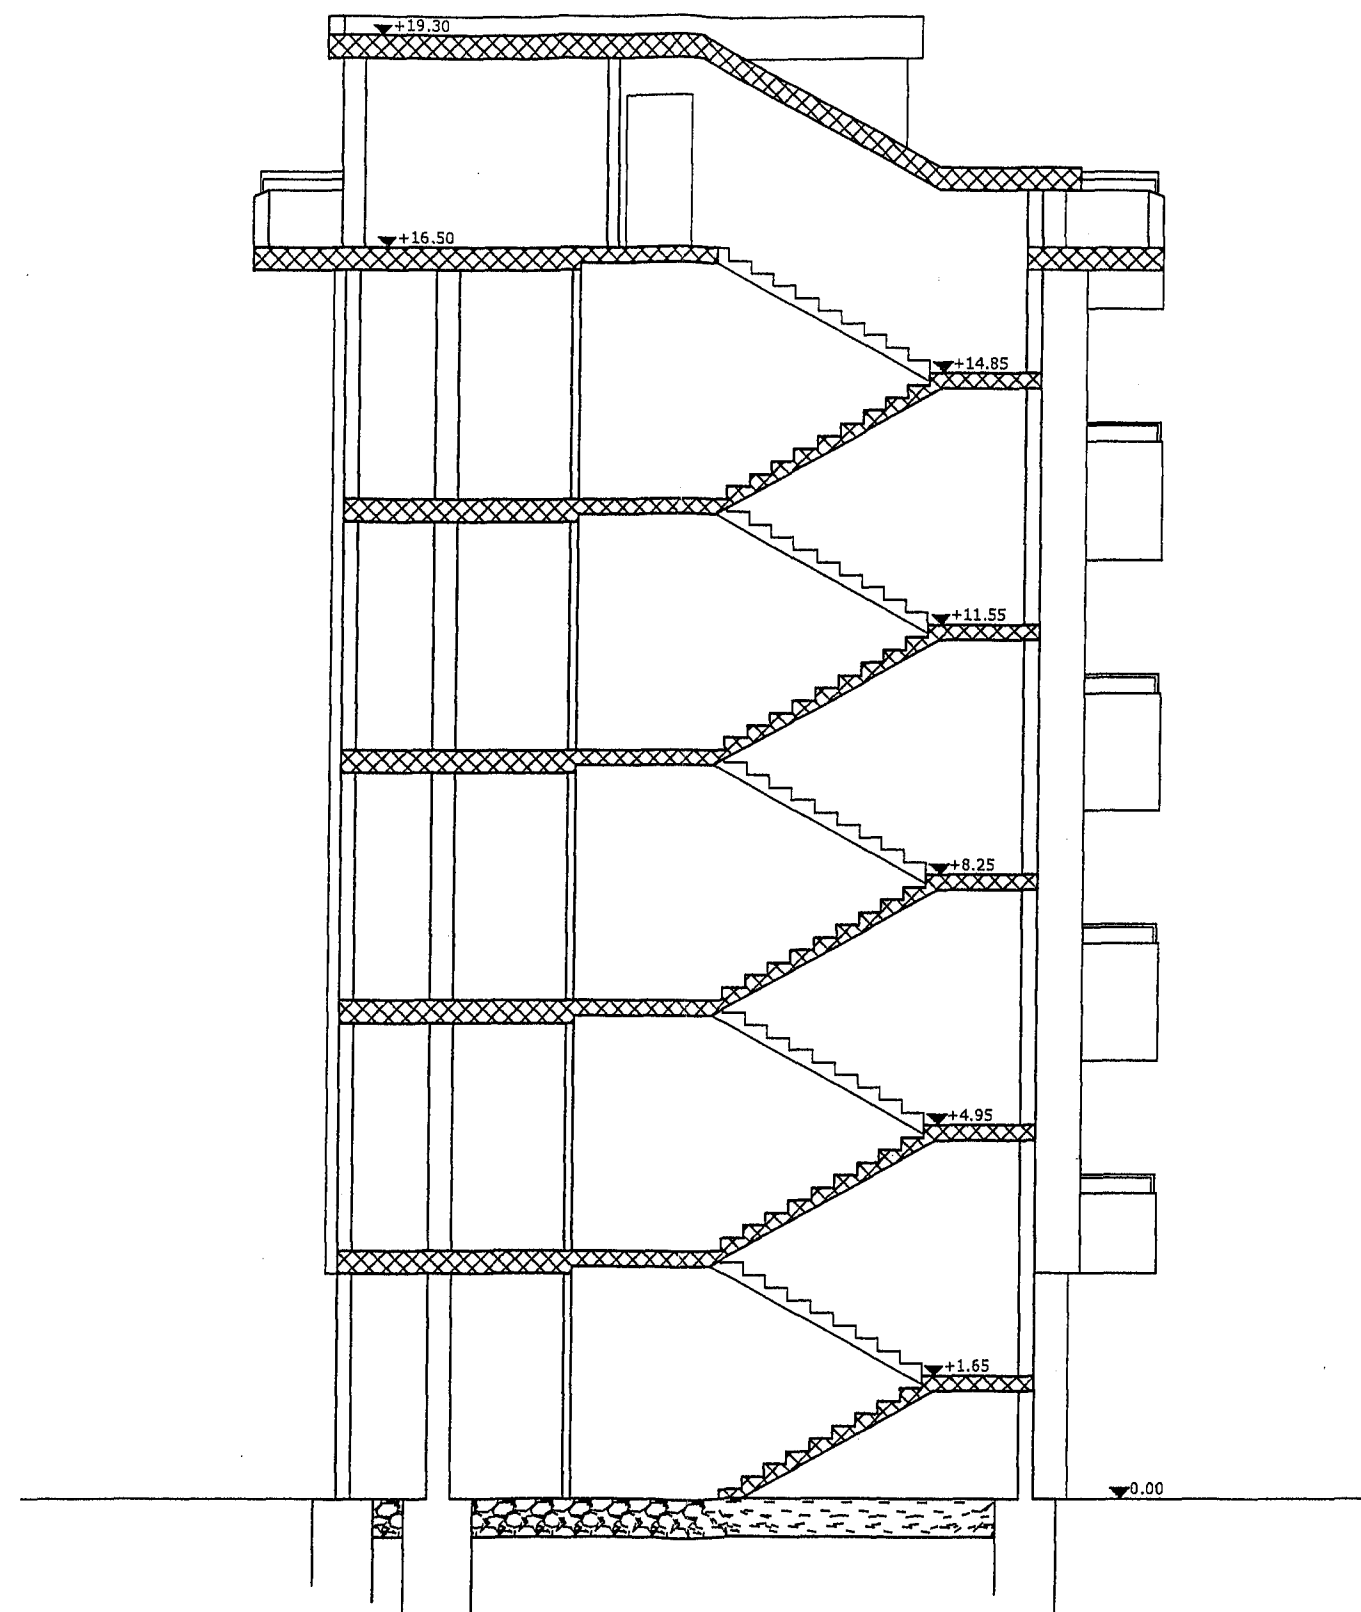

SEZIONE Y - Y