
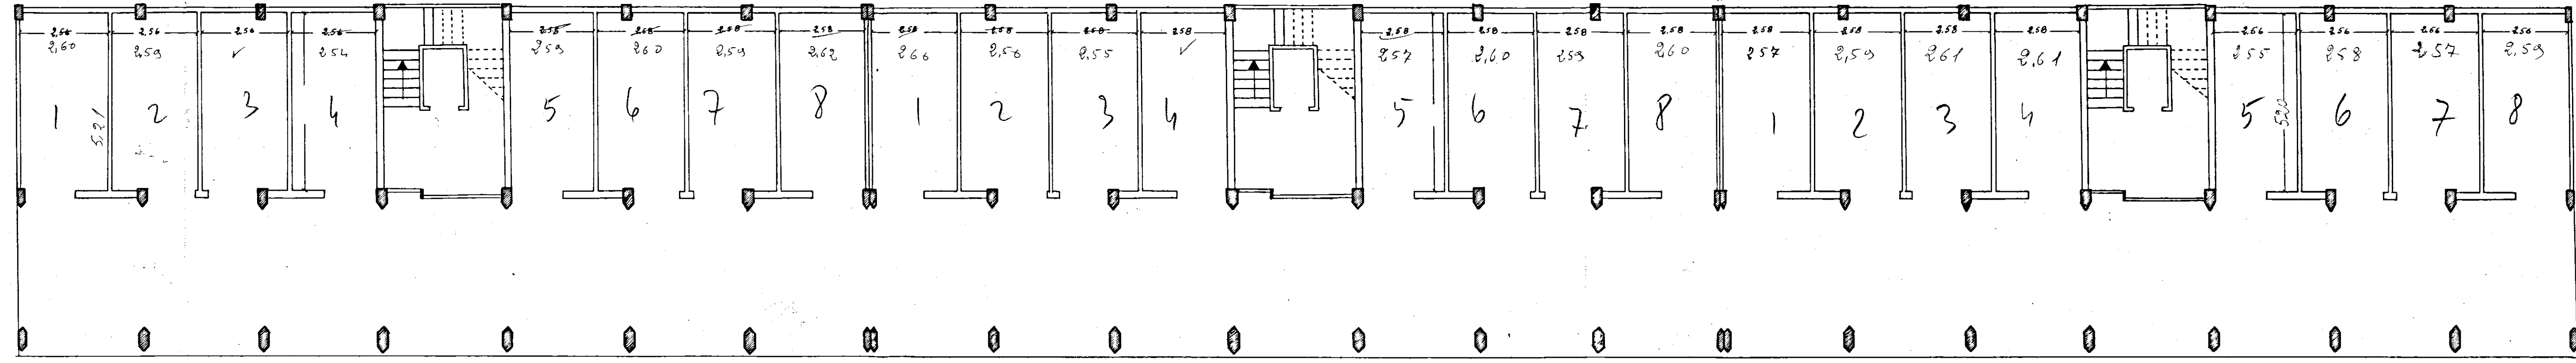


COMUNE DI SAN VITO DEI NORMANNI
PROVINCIA DI BRINDISI
CANT. 16979
Fabbricato 1
Località:
VIA TEVERE

Locazione

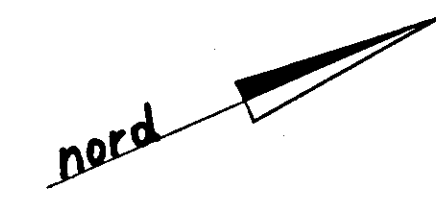

Pianta Piano Terra

Data della compilazione Luglio 1962

Scala 1:100